


УЛ. МЕЛЬНИКОВА Д. 16, УЛ. МЕЛЬНИКОВА Д.16, КОРП.2.





ВИД 1

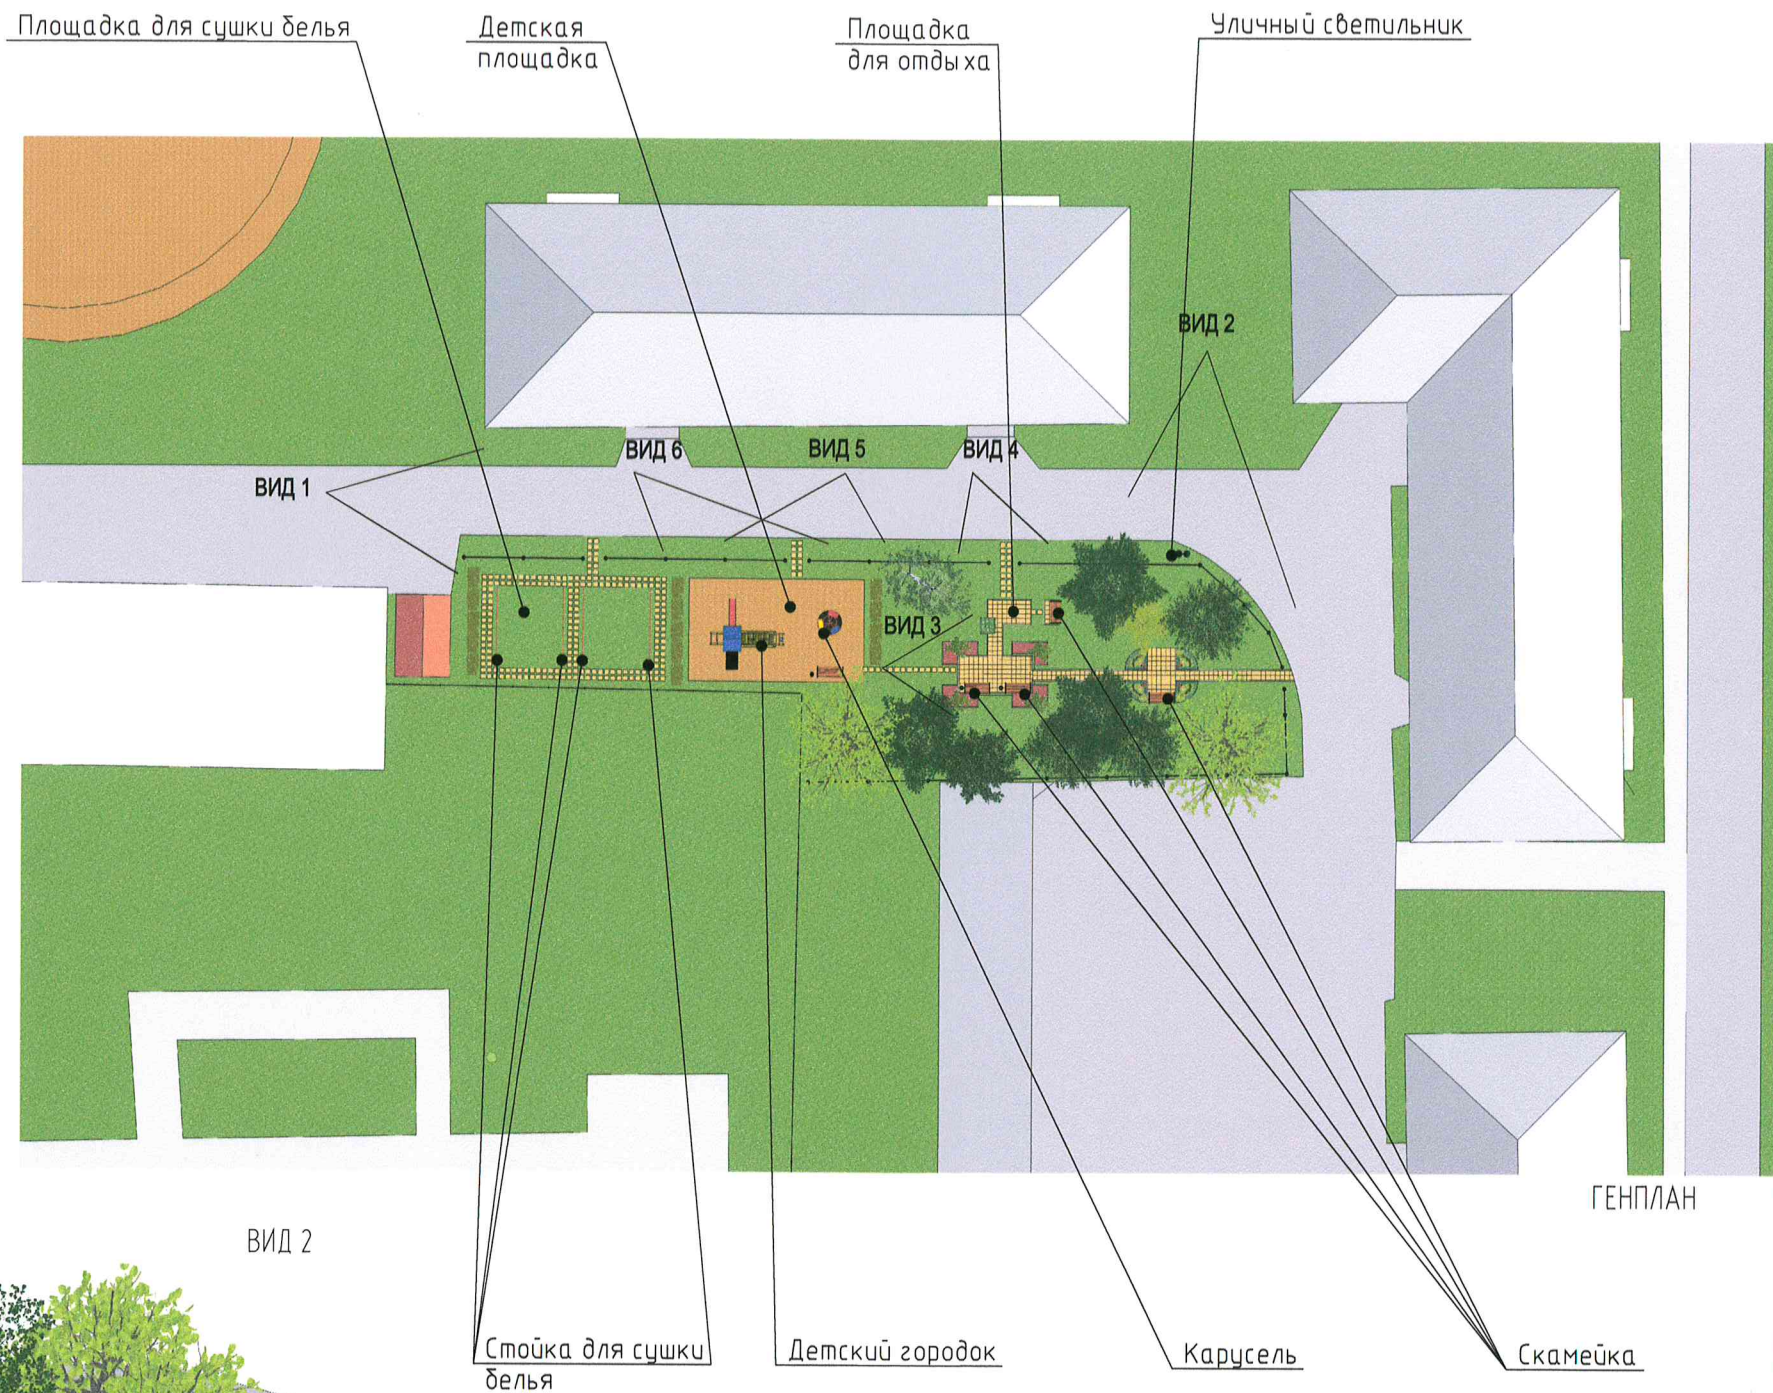

ГЕНПЛАН



ВИД 2

						753-17-AP			
						РАЗРАБОТКА ДИЗАЙН-ПРОЕКТОВ ДВОРОВЫХ ТЕРРИТОРИЙ, ПАРКА И СКВЕРА В г.НОВОДВИНСКЕ			
Изм.	Колуч.	Лист	№ док.	Подп.	Дата	Благоустройство двора ул.Мельникова д.16, ул. Мельникова д.16, корп.2	Стадия	Лист	Листов
ГИП		Мошников		<i>Мошников</i>			ФЭ	6	
Архитектор		Царик Н.Г.		<i>Царик</i>					
						СХЕМА ГЕНПЛАНА ВИД 1, ВИД 2			
Н.контр.		Мошников		<i>Мошников</i>	03.17				

Взам. инв. №	
Подп. и дата	
Инв. № подл.	











Инв. № подл.	
Подп. и дата	
Взам. инв. №	

Изм.	Колуч.	Лист	№ док	Подп.	Дата
ГИП		Мошников		<i>Мошников</i>	
Архитектор		Царик Н.Г.		<i>Царик</i>	
Н.контр.		Мошников		<i>Мошников</i>	02.17

753-17-AP		
РАЗРАБОТКА ДИЗАЙН-ПРОЕКТОВ ДВОРОВЫХ ТЕРРИТОРИЙ, ПАРКА И СКВЕРА В г.НОВОДВИНСКЕ		
Благоустройство двора ул.Мельникова д.16, ул. Мельникова д.16, корп.2	Стадия ФЭ	Листов 8
ВИД 4	 Архитектура и дизайн.	






ВИД 6



ВИД 5

						753-17-AP			
						РАЗРАБОТКА ДИЗАЙН-ПРОЕКТОВ ДВОРОВЫХ ТЕРРИТОРИЙ, ПАРКА И СКВЕРА В г.НОВОДВИНСКЕ			
Изм.	Кол.уч.	Лист	№ док	Подп.	Дата	Благоустройство двора ул.Мельникова д.16, ул. Мельникова д.16, корп.2	Стадия	Лист	Листов
ГИП		Мошников		<i>Мошников</i>			ФЭ	9	
Архитектор		Царик Н.Г.		<i>Царик</i>					
						ВИД 5, ВИД 6	 Архитектура и дизайн.		
Н.контр.		Мошников		<i>Мошников</i>	08.17				

Инв. № подл.	Подп. и дата	Взам. инв. №