

Детский парк за НГКЦ

Существующие прогулочные дорожки с покрытием мелкогабаритной тротуарной плиткой

Существующий детский городок

Существующая площадка для отдыха с покрытием мелкогабаритной тротуарной плиткой




Проектируемая спортивная площадка



Проектируемая крыша для сцены в форме квадросферы




					795 18 АР				
					РАЗРАБОТКА ДИЗАЙН-ПРОЕКТОВ ДВОРОВЫХ ТЕРРИТОРИЙ, ПАРКА И СКВЕРА В г. НОВОДВИНСКЕ				
Изм.	Кол-во	Лист	К-во экз.	Подп.	Дата	Корректировка и дополнение дизайн-проекта территории парка за Новодвинским Городским Культурным Центром в г. Новодвинске	Стация	Лист	Листов
Архитектор		Царик ИГ					Ф 3	2	
ГИП		Мошников					 Архитектура и дизайн.		
Н.контр.		Мошников							
СХЕМА ГЕНПЛАНА									


Согласовано

Взам. инв. №

Подп. и дата

Инв. № подл.

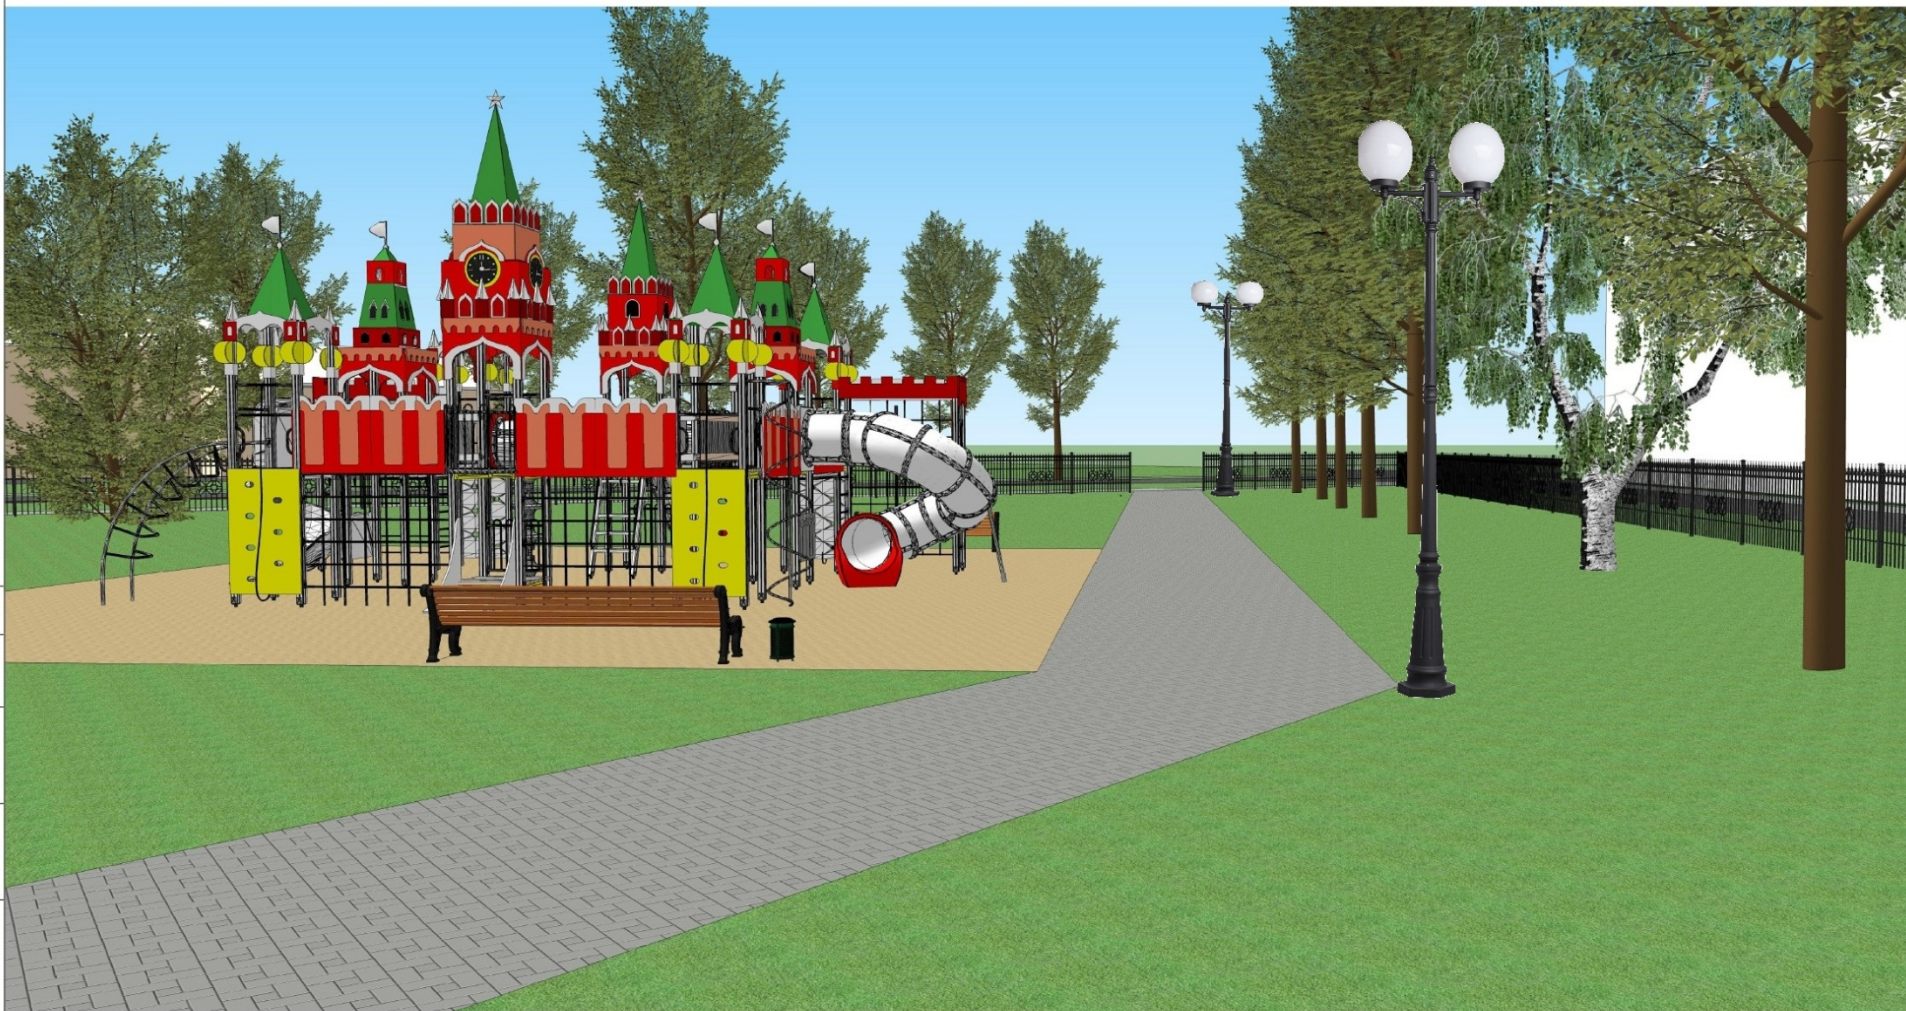


						795-18-AP			
						РАЗРАБОТКА ДИЗАЙН-ПРОЕКТОВ ДВОРОВЫХ ТЕРРИТОРИЙ, ПАРКА И СКВЕРА В г. НОВОДВИНСКЕ			
Изм.	Колуч.	Лист	№ док.	Подп.	Дата	Корректировка и дополнение дизайн-проекта территории парка за Новодвинским Городским Культурным Центром в г. Новодвинске	Стадия	Лист	Листов
Архитектор	Царик Н.Г.						ФЭ	3	
ГИП						Мошникоб			
Н.контр.						Мошникоб			
						ВИД 1	 Архитектура и дизайн.		



Согласовано

Инв. № подл.	Подп. и дата	Взам. инв. №

						795-18-AP			
						РАЗРАБОТКА ДИЗАЙН-ПРОЕКТОВ ДВОРОВЫХ ТЕРРИТОРИЙ, ПАРКА И СКВЕРА В г. НОВОДВИНСКЕ			
Изм.	Колуч.	Лист	№ док.	Подп.	Дата	Корректировка и дополнение дизайн-проекта территории парка за Новодвинским Городским Культурным Центром в г. Новодвинске	Стадия	Лист	Листов
Архитектор	Царик Н.Г.						ФЭ	6	
ГИП	Мошников					ВИД 4	 Архитектура и дизайн.		
Н.контр.	Мошников								