


СХЕМА РАЗМЕЩЕНИЯ
 рекламной конструкции № 11,
 г. Новодвинск, в районе ул. Мира, д. 12

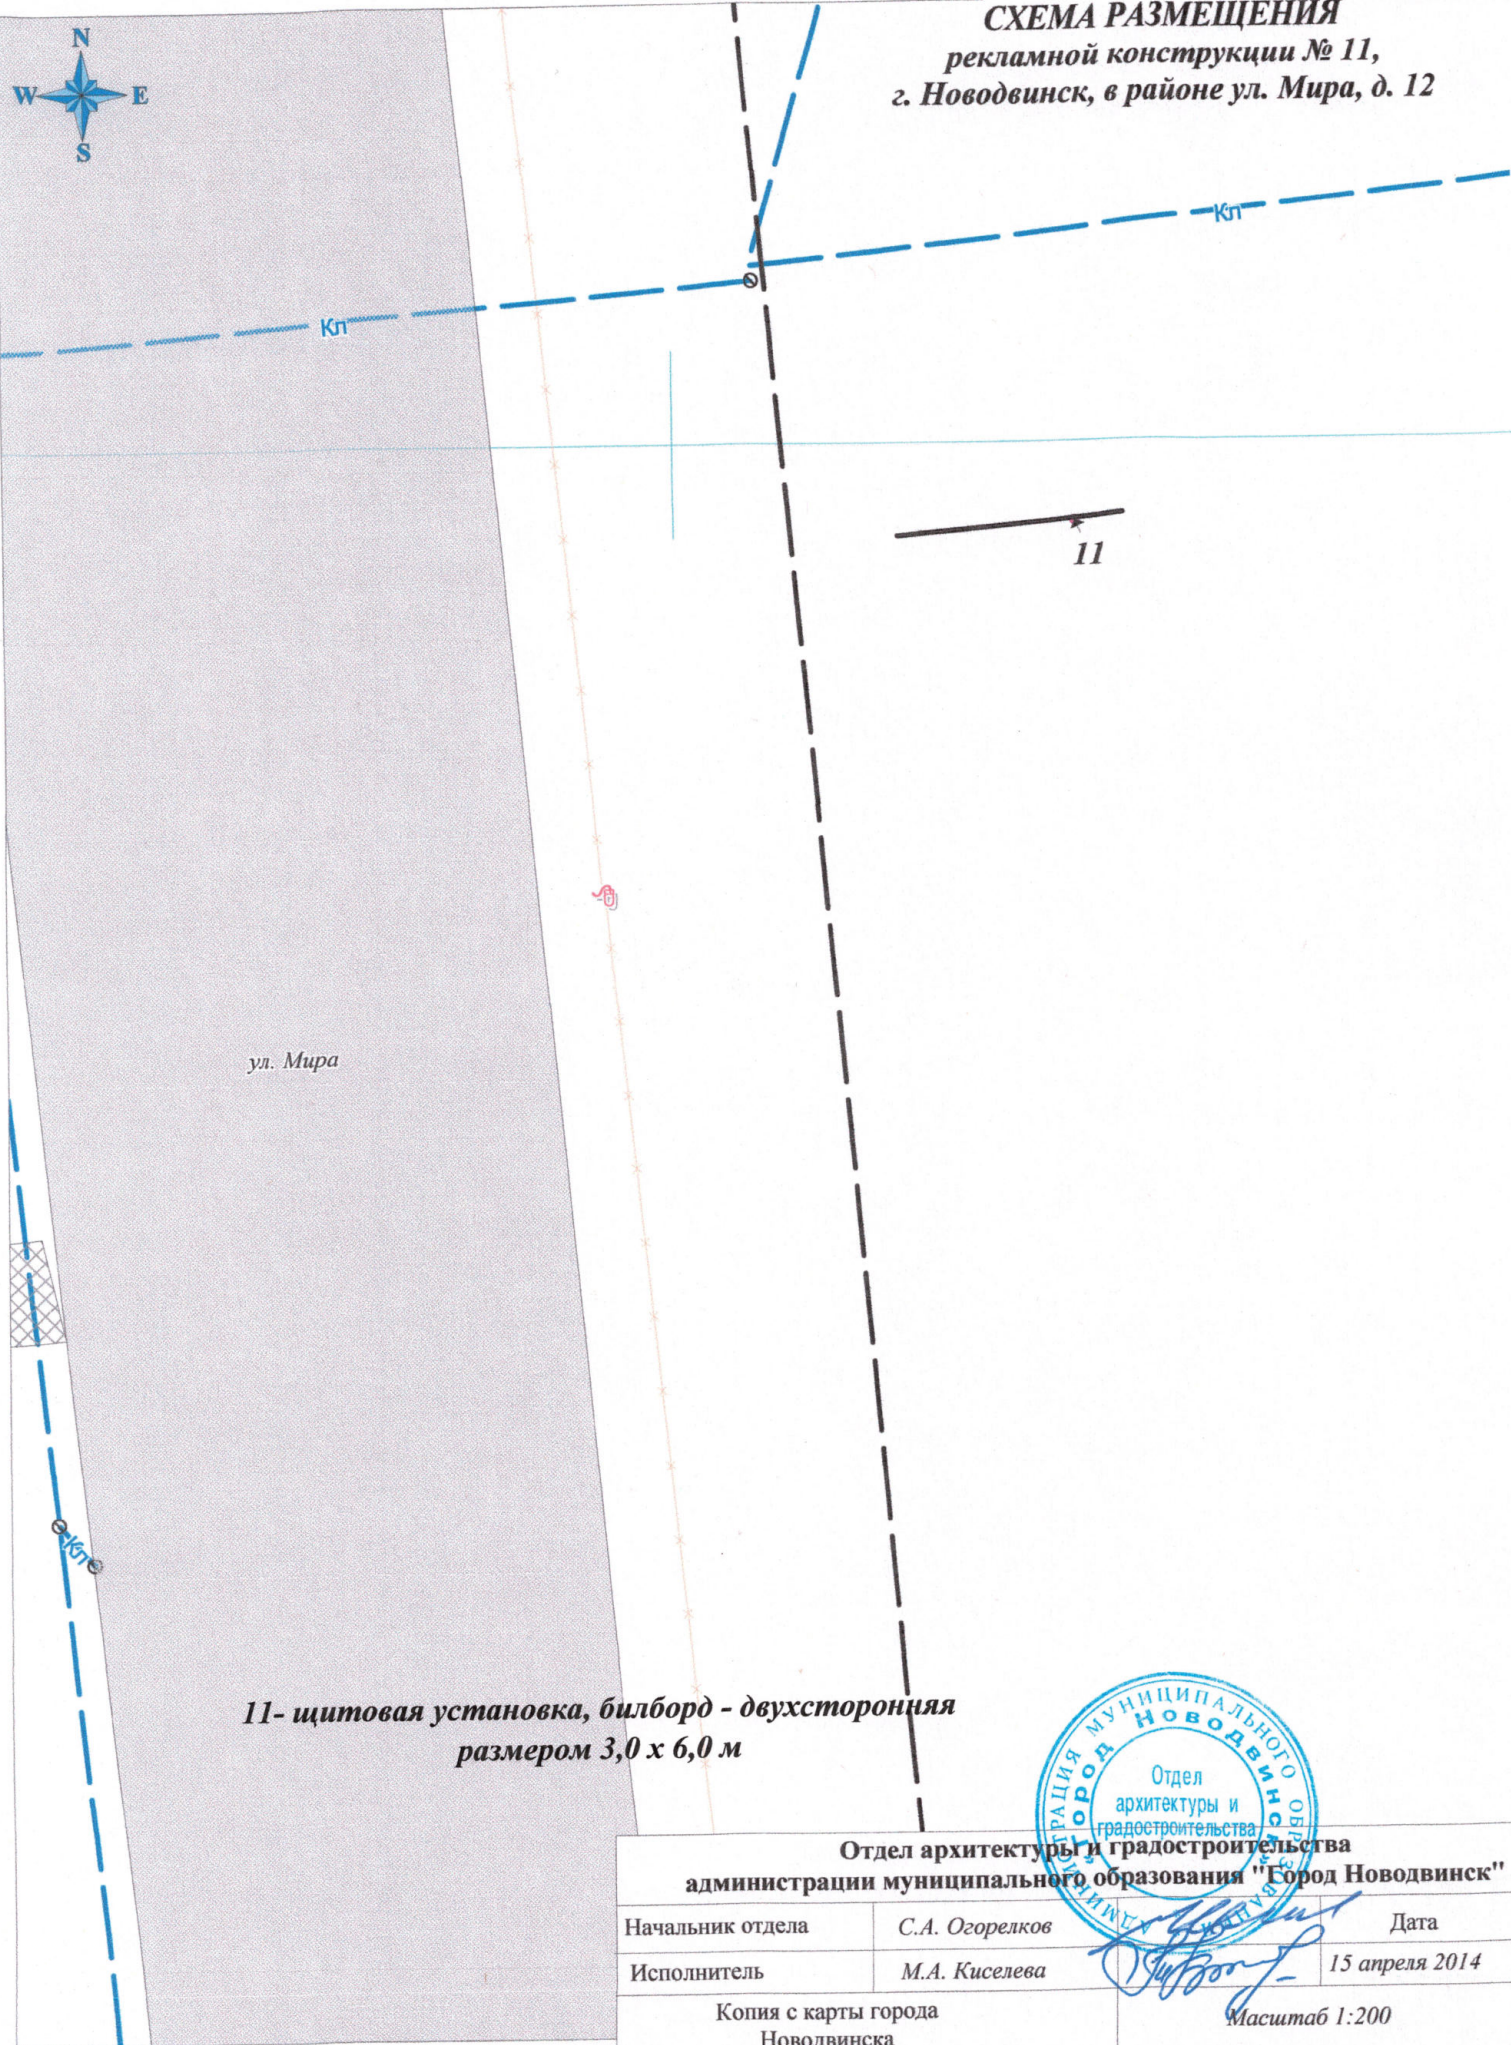

ул. Мира


11- щитовая установка, билборд - двухсторонняя
 размером 3,0 x 6,0 м



Отдел архитектуры и градостроительства администрации муниципального образования "Город Новодвинск"		
Начальник отдела	С.А. Огорелков	Дата
Исполнитель	М.А. Киселева	15 апреля 2014
Копия с карты города Новодвинска		Масштаб 1:200



СХЕМА РАЗМЕЩЕНИЯ
рекламной конструкции № 12,
г. Новодвинск, ш. Шишинское

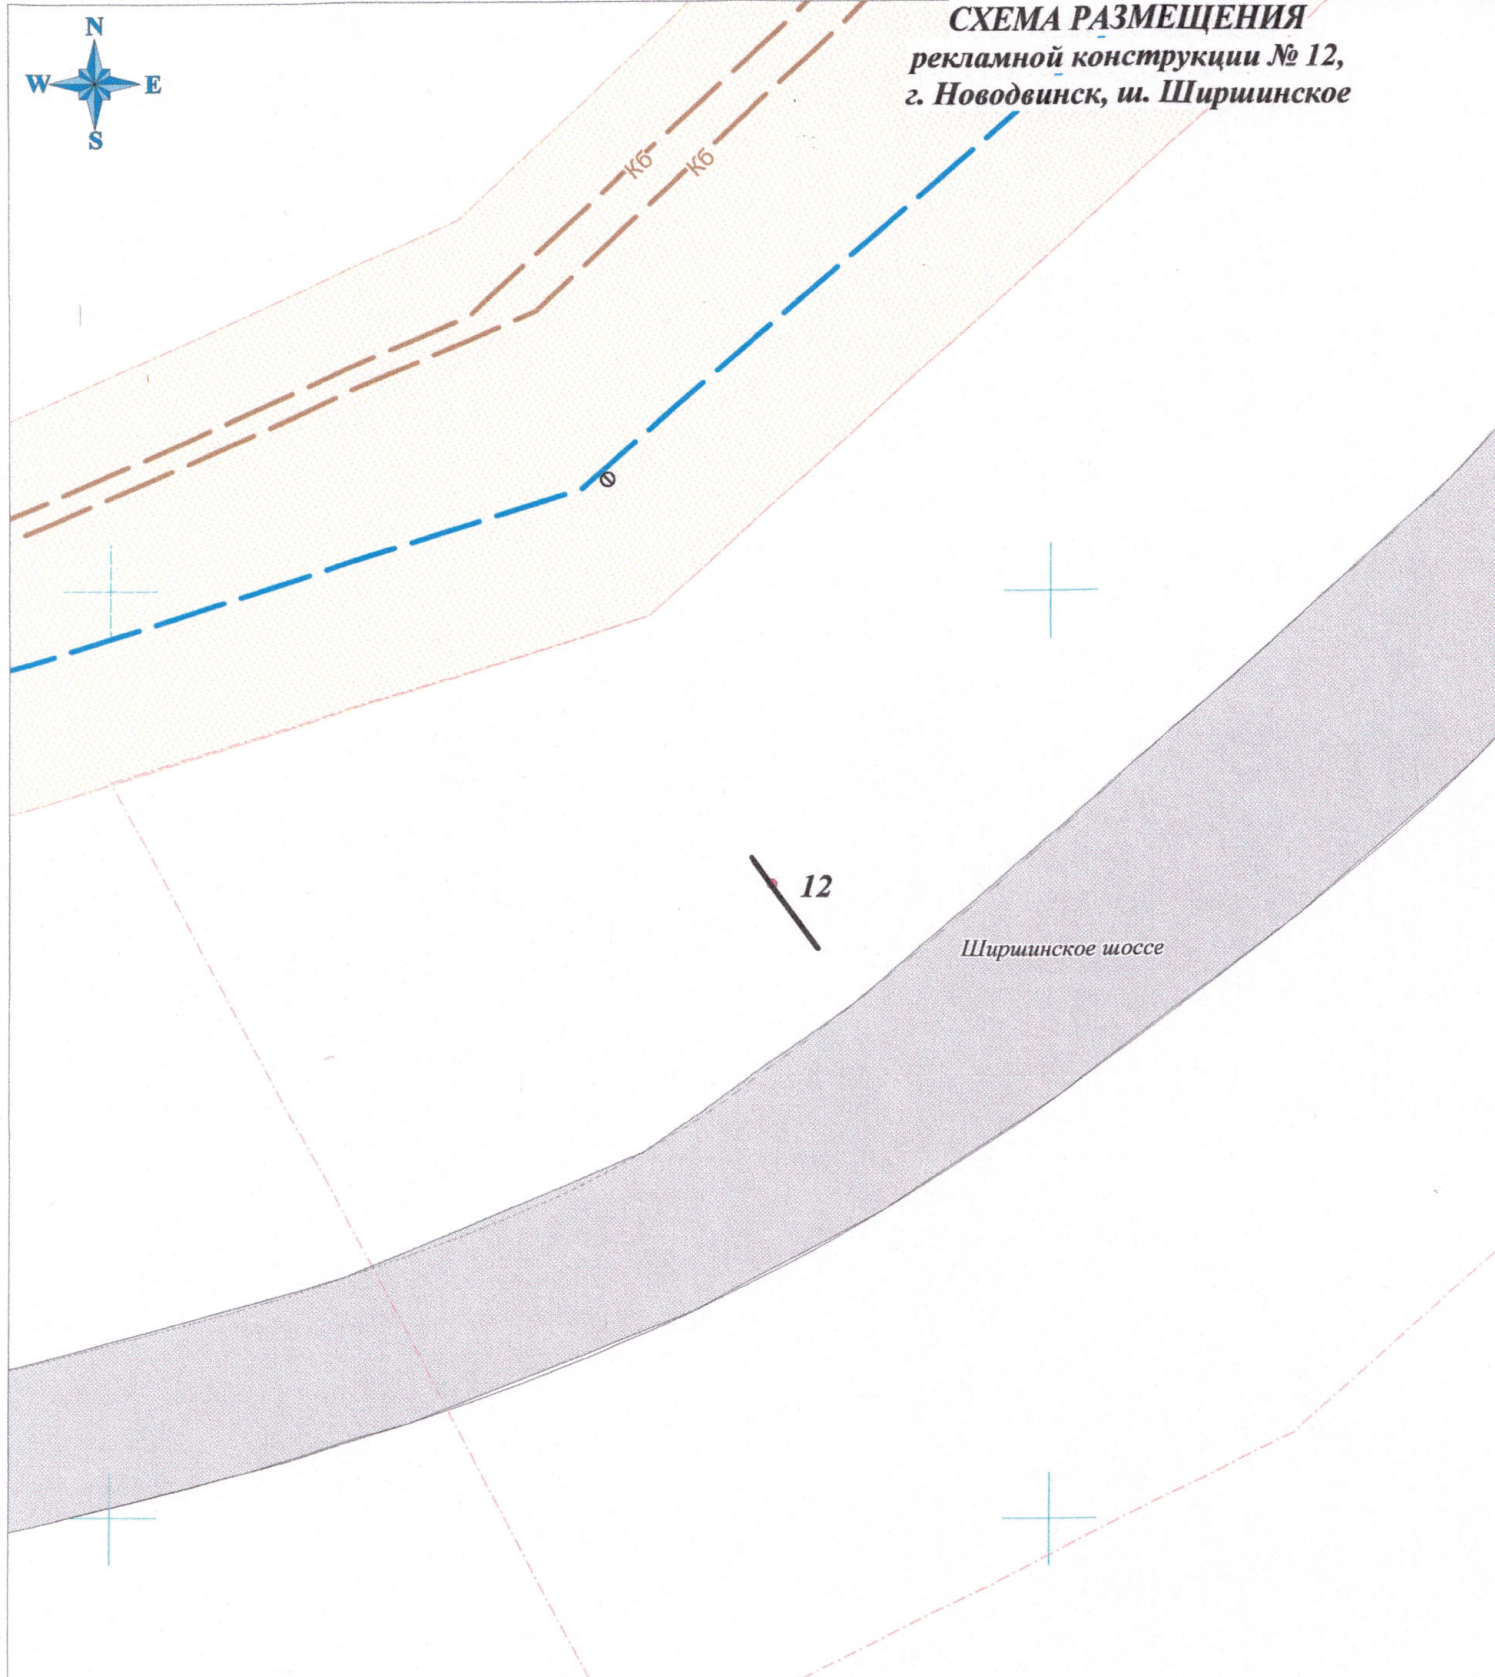

**12- щитовая установка, билборд - двухсторонняя
размером 3,0 x 6,0 м**



Отдел архитектуры и градостроительства администрации муниципального образования "Город Новодвинск"		
Начальник отдела	С.А. Огорелков	Дата
Исполнитель	М.А. Киселева	15 апреля 2014
Копия с карты города Новодвинска		Масштаб 1:200



СХЕМА РАЗМЕЩЕНИЯ
рекламной конструкции № 13,
г. Новодвинск, ш. Шишинское

Шишинское шоссе





13- щитовая установка, билборд - двухсторонняя
размером 3,0 x 6,0 м



Отдел архитектуры и градостроительства администрации муниципального образования "Город Новодвинск"		
Начальник отдела	С.А. Огорелков	Дата
Исполнитель	М.А. Киселева	15 апреля 2014
Копия с карты города Новодвинска		Масштаб 1:200

СХЕМА РАЗМЕЩЕНИЯ
 рекламной конструкции № 14,
 г. Новодвинск, ш. Шишинское

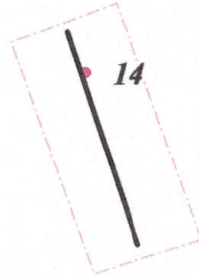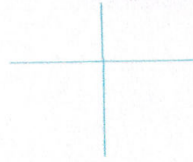

Шишинское шоссе

14- щитовая установка, билборд - двухсторонняя
 размером 3,0 x 6,0 м

Отдел архитектуры и градостроительства
 администрации муниципального образования "Город Новодвинск"

Начальник отдела	С.А. Огорелков	Дата
Исполнитель	М.А. Киселева	15 апреля 2014
Копия с карты города Новодвинска		Масштаб 1:200



СХЕМА РАЗМЕЩЕНИЯ
рекламной конструкции № 15,
г. Новодвинск, ш. Шишинское



Шишинское ш.



15- щитовая установка, билборд - двухсторонняя
размером 3,0 x 6,0 м

Отдел архитектуры и градостроительства администрации муниципального образования "Город Новодвинск"		
Начальник отдела	С.А. Огорелков	Дата
Исполнитель	М.А. Киселева	15 апреля 2014
Копия с карты города Новодвинска		Масштаб 1:200



СХЕМА РАЗМЕЩЕНИЯ
рекламной конструкции № 16,
г. Новодвинск, ш. Шишинское




Шишинское ш.

16- щитовая установка, билборд - двухсторонняя
размером 3,0 x 6,0 м



Отдел архитектуры и градостроительства администрации муниципального образования "Город Новодвинск"		
Начальник отдела	С.А. Огорелков	Дата
Исполнитель	М.А. Киселева	15 апреля 2014
Копия с карты города Новодвинска		Масштаб 1:200

**СХЕМА РАЗМЕЩЕНИЯ
рекламной конструкции № 17,
г. Новодвинск**

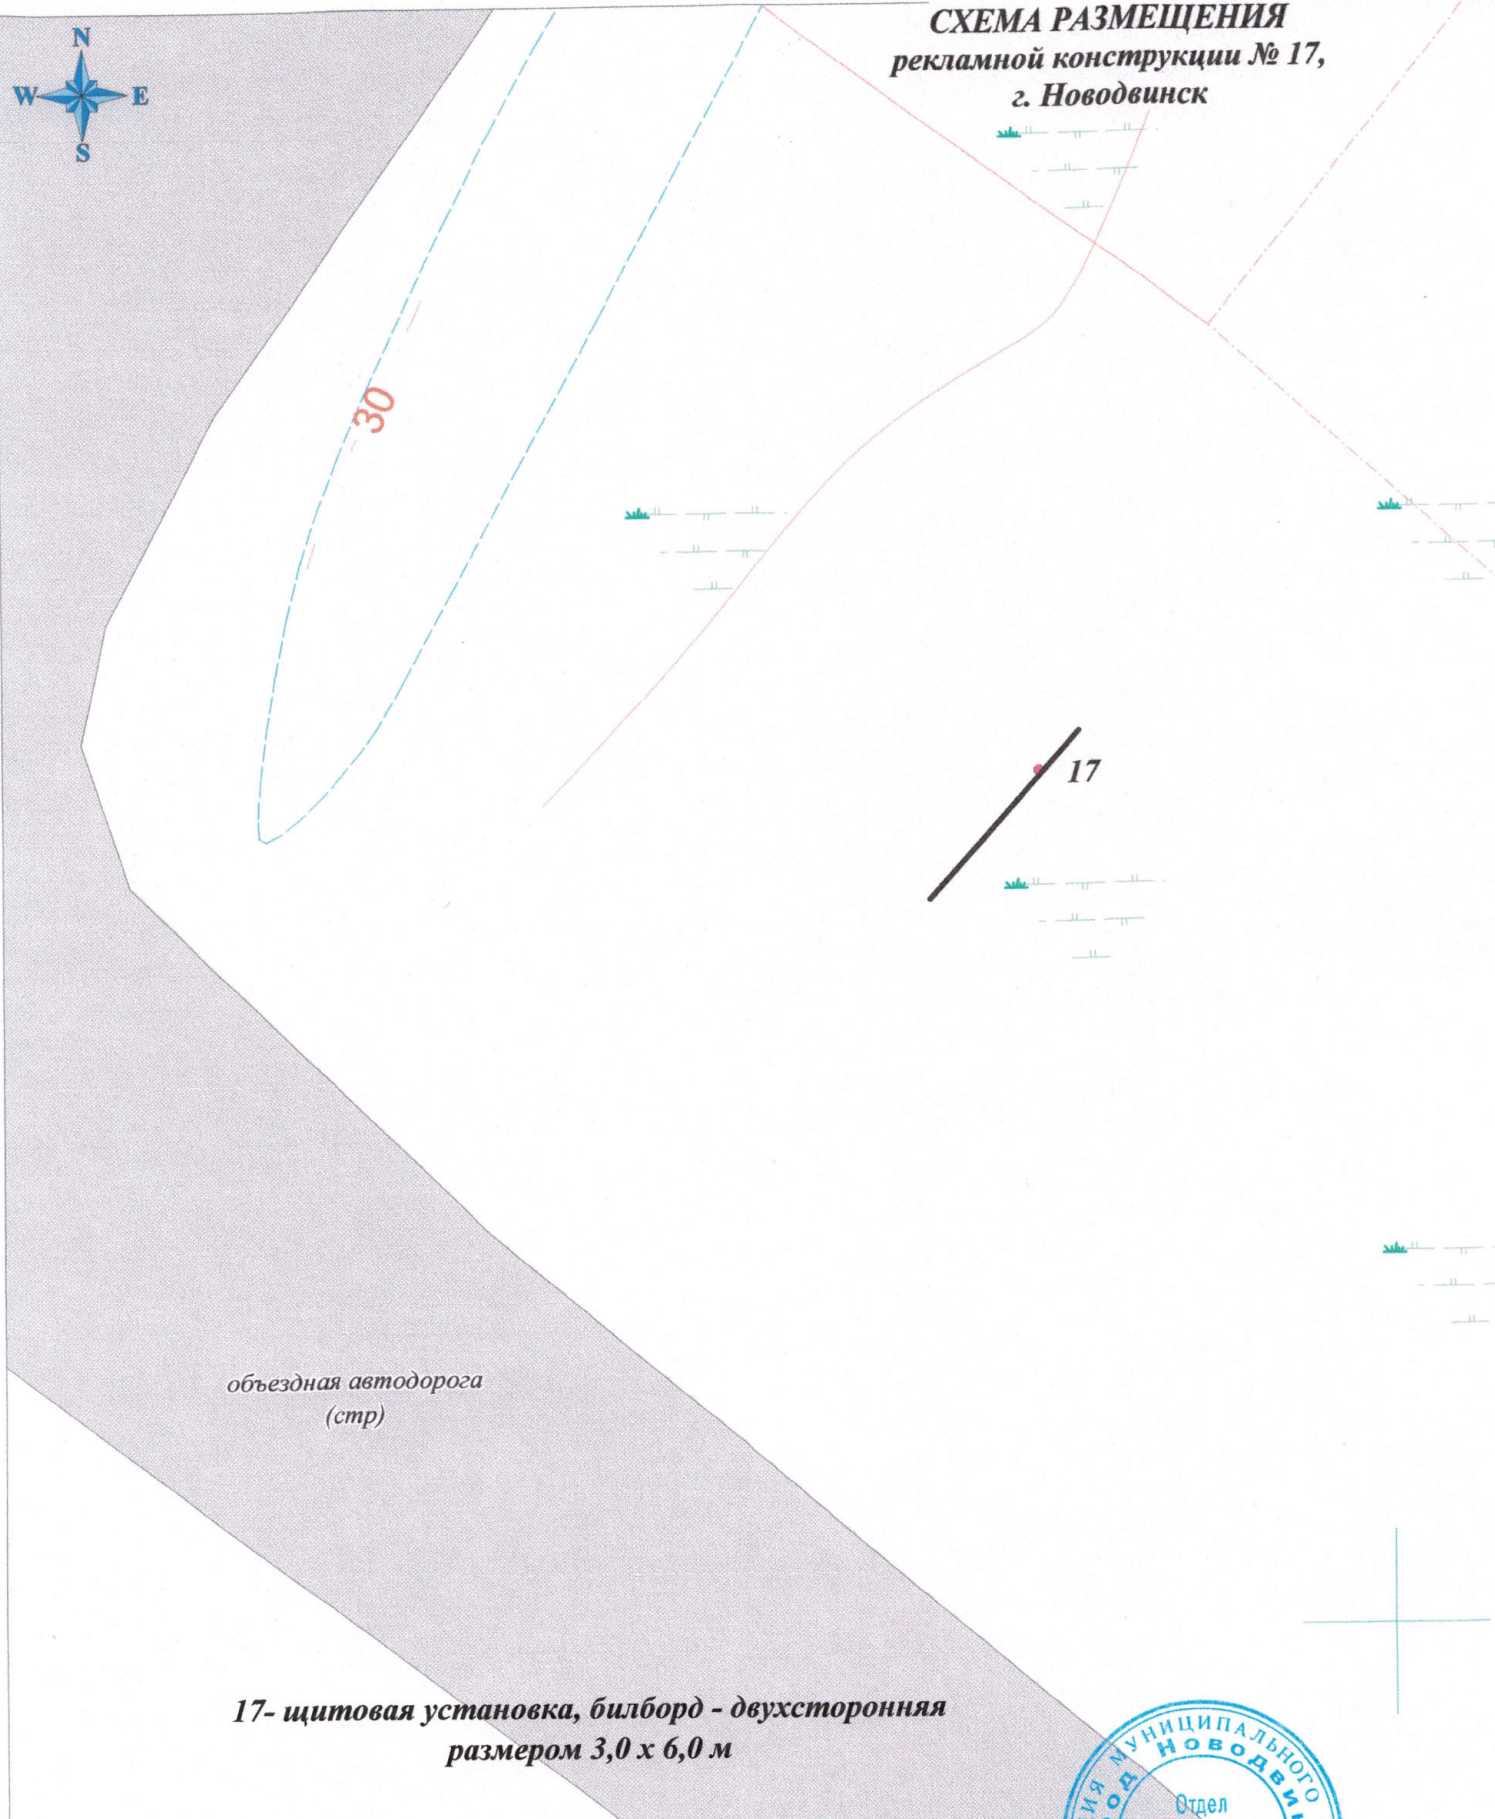

объездная автодорога
(стр)

**17- щитовая установка, билборд - двухсторонняя
размером 3,0 x 6,0 м**

**Отдел архитектуры и градостроительства
администрации муниципального образования "Город Новодвинск"**


Начальник отдела	С.А. Огорелков	Дата
Исполнитель	М.А. Киселева	15 апреля 2014
Копия с карты города Новодвинска		Масштаб 1:200



СХЕМА РАЗМЕЩЕНИЯ
рекламной конструкции № 18,
г. Новодвинск



объездная автодорога
(стр)

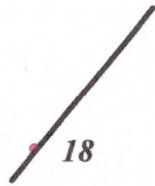

18- щитовая установка, билборд - двухсторонняя
размером 3,0 x 6,0 м


Отдел архитектуры и градостроительства администрации муниципального образования "Город Новодвинск"		
Начальник отдела	С.А. Огорелков	Дата
Исполнитель	М.А. Киселева	15 апреля 2014
Копия с карты города Новодвинска		Масштаб 1:200



СХЕМА РАЗМЕЩЕНИЯ
 рекламной конструкции № 19,
 г. Новодвинск, ш. Архангельское



ш. Архангельское

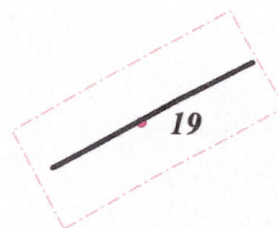


19- щитовая установка, билборд - двухсторонняя
 размером 3,0 x 6,0 м



Отдел архитектуры и градостроительства администрации муниципального образования "Город Новодвинск"		
Начальник отдела	С.А. Огорелков	Дата
Исполнитель	М.А. Киселева	15 апреля 2014
Копия с карты города Новодвинска		Масштаб 1:200



СХЕМА РАЗМЕЩЕНИЯ
рекламной конструкции № 20,
г. Новодвинск, ш. Архангельское

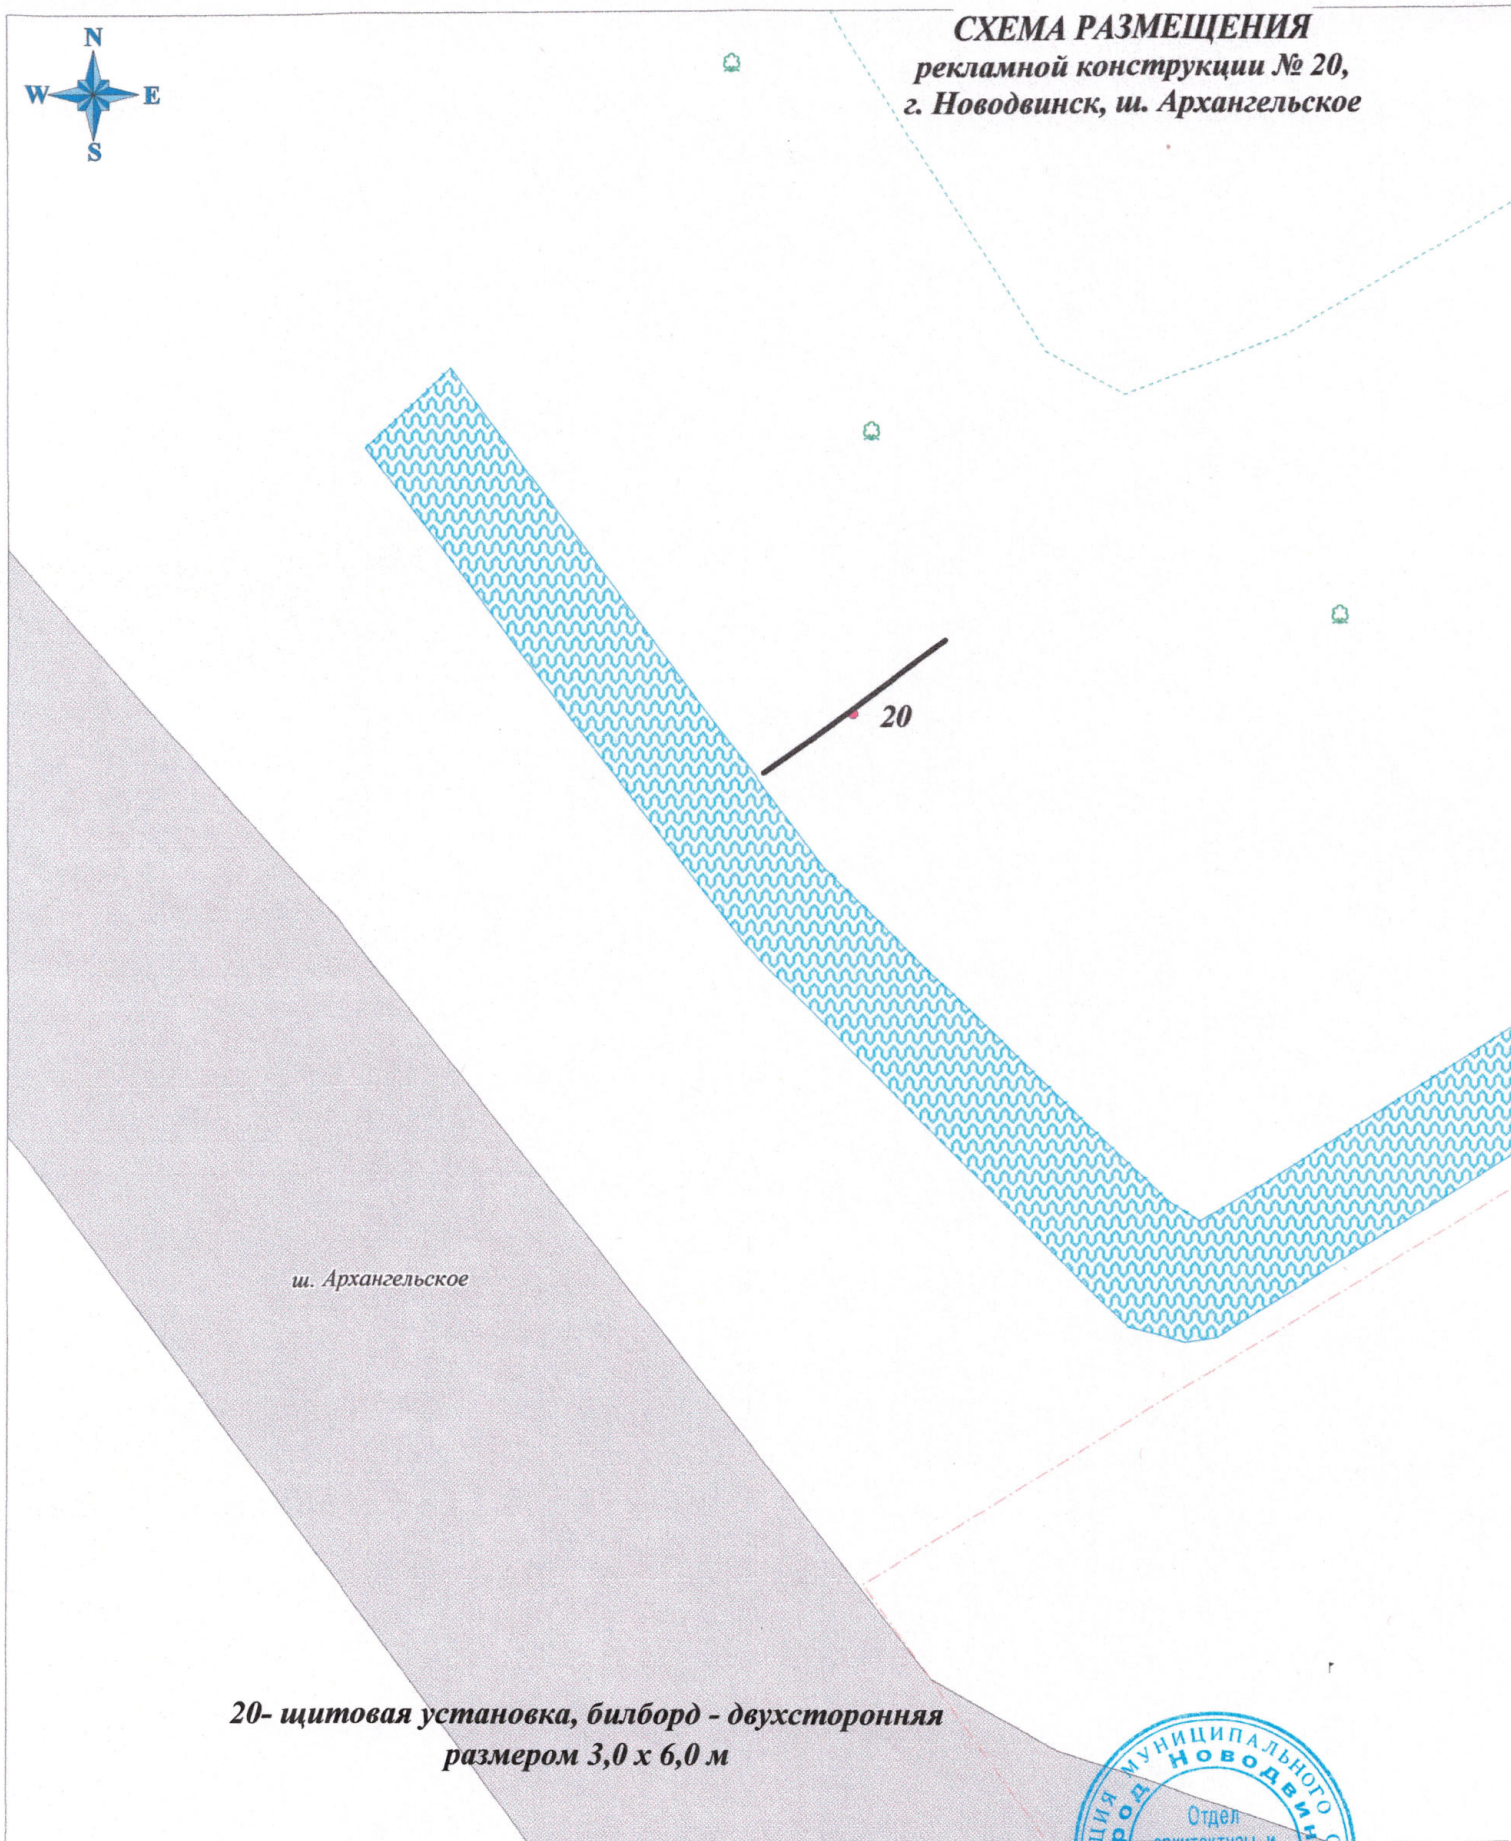

ш. Архангельское

20- щитовая установка, билборд - двухсторонняя
размером 3,0 x 6,0 м



Отдел архитектуры и градостроительства
администрации муниципального образования "Город Новодвинск"

Начальник отдела	С.А. Огорелков	Дата
Исполнитель	М.А. Киселева	15 апреля 2014
Копия с карты города Новодвинска		Масштаб 1:200