

**СХЕМА РАЗМЕЩЕНИЯ
рекламной конструкции № 1,
г. Новодвинск, ш. Холмогорское**



а



ш. Холмогорское

30

объездная автодорога
(стр.)

**1- щитовая установка, билборд - двухсторонняя
размером 3,0 x 6,0 м**



Отдел архитектуры и градостроительства администрации муниципального образования "Город Новодвинск"		
Начальник отдела	С.А. Огорелков	Дата
Исполнитель	М.А. Киселева	15 апреля 2014
Копия с карты города Новодвинска		Масштаб 1:200



**СХЕМА РАЗМЕЩЕНИЯ
рекламной конструкции № 2,
г. Новодвинск, ш. Холмогорское**

ш. Холмогорское




**2- щитовая установка, билборд - двухсторонняя
размером 3,0 x 6,0 м**

Отдел архитектуры и градостроительства администрации муниципального образования "Город Новодвинск"			
Начальник отдела	<i>С.А. Огорелков</i>		Дата
Исполнитель	<i>М.А. Киселева</i>		15 апреля 2014
Копия с карты города Новодвинска		Масштаб 1:200	



СХЕМА РАЗМЕЩЕНИЯ
рекламной конструкции № 3,
г. Новодвинск, в районе ш. Холмогорское, д. 8

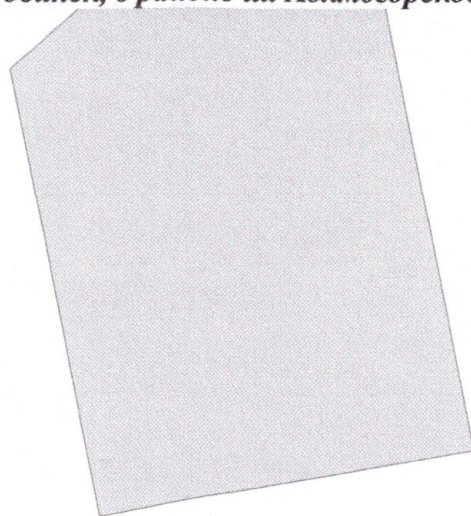

ш. Холмогорское



3- щитовая установка, билборд - двухсторонняя
размером 3,0 x 6,0 м



Отдел архитектуры и градостроительства администрации муниципального образования "Город Новодвинск"			
Начальник отдела	С.А. Огорелков	Дата	
Исполнитель	М.А. Киселева	15 апреля 2014	
Копия с карты города Новодвинска		Масштаб 1:200	

СХЕМА РАЗМЕЩЕНИЯ^{№8}

**рекламной конструкции № 4,
г. Новодвинск, в районе ул. Советов, д. 7**



ул. Советов

ул. Фронтовых бригад


**4- щитовая установка, билборд - двухсторонняя
размером 3,0 x 6,0 м**

Отдел архитектуры и градостроительства администрации муниципального образования "Город Новодвинск"		
Начальник отдела	С.А. Огорелков	Дата
Исполнитель	М.А. Киселева	15 апреля 2014
Копия с карты города Новодвинска		Масштаб 1:200





СХЕМА РАЗМЕЩЕНИЯ
рекламной конструкции № 5,
г. Новодвинск, в районе ул. Мельникова, д. 12

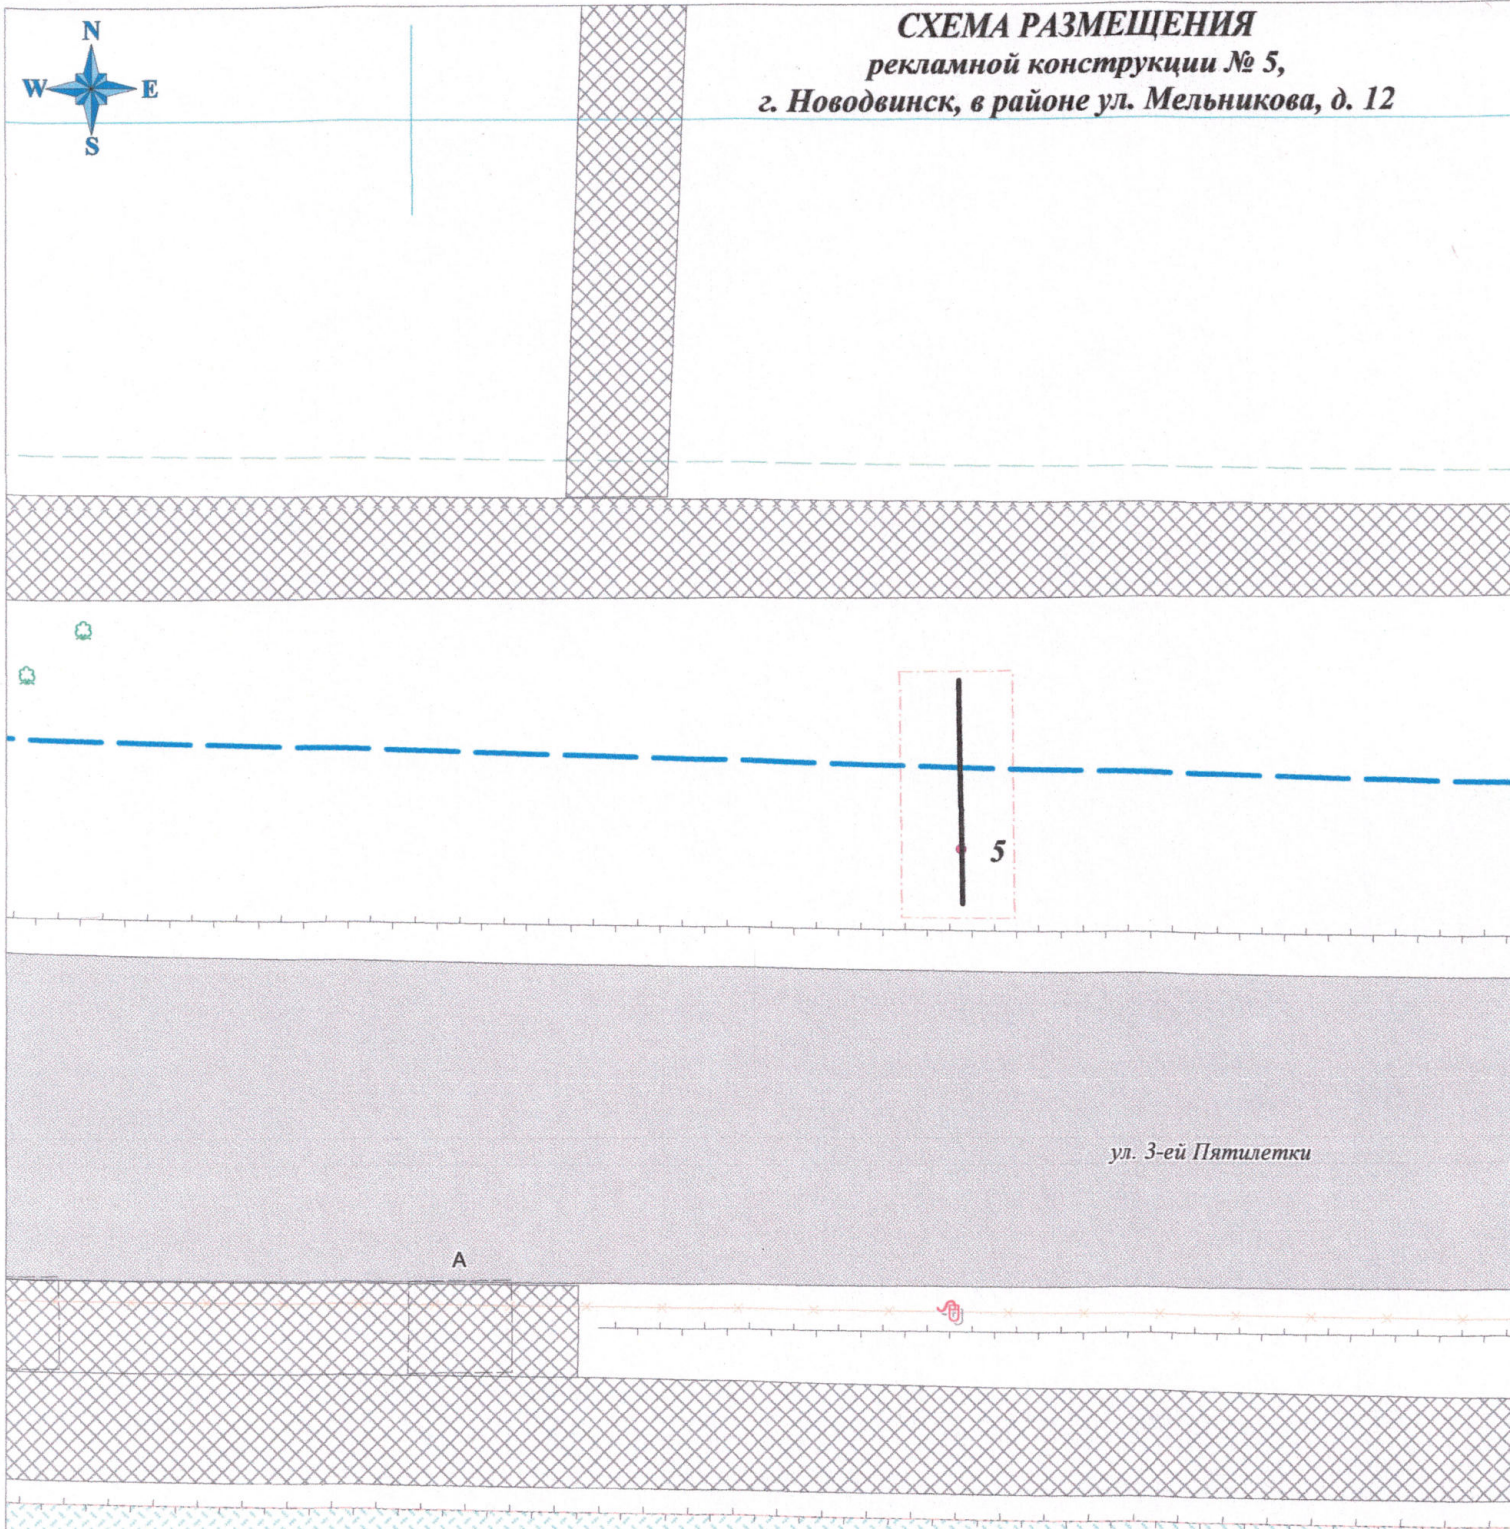

ул. 3-ей Пятилетки

5- щитовая установка, билборд - двухсторонняя
размером 3,0 x 6,0 м



Отдел архитектуры и градостроительства администрации муниципального образования "Город Новодвинск"		
Начальник отдела	С.А. Огорелков	Дата
Исполнитель	М.А. Киселева	15 апреля 2014
Копия с карты города Новодвинска		Масштаб 1:200



СХЕМА РАЗМЕЩЕНИЯ
рекламной конструкции № 6,
г. Новодвинск, в районе ул. Мельникова, д. 1, корп. 1

ул. Мельникова

6- щитовая установка, билборд - двухсторонняя
размером 3,0 x 6,0 м

Отдел архитектуры и градостроительства администрации муниципального образования "Город Новодвинск"		
Начальник отдела	С.А. Огорелков	Дата
Исполнитель	М.А. Киселева	15 апреля 2014
Копия с карты города Новодвинска		Масштаб 1:200





СХЕМА РАЗМЕЩЕНИЯ
рекламной конструкции № 7,
г. Новодвинск, в районе ул. Фронтовых бригад,
д. 21, корп. 1

ул. Мельникова

ул. Мельникова

7- щитовая установка, билборд - двухсторонняя
размером 3,0 x 6,0 м

Отдел архитектуры и градостроительства администрации муниципального образования "Город Новодвинск"		
Начальник отдела	С.А. Огорелков	Дата
Исполнитель	М.А. Киселева	15 апреля 2014
Копия с карты города Новодвинска		Масштаб 1:200





ул. Димитрова

СХЕМА РАЗМЕЩЕНИЯ
рекламной конструкции № 8,
г. Новодвинск, в районе ул. Димитрова, д. 3



ул. Ворошилова


**8- щитовая установка, билборд - двухсторонняя
размером 3,0 x 6,0 м**



Отдел архитектуры и градостроительства администрации муниципального образования "Город Новодвинск"		
Начальник отдела	С.А. Огорелков	Дата
Исполнитель	М.А. Киселева	15 апреля 2014
Копия с карты города Новодвинска		Масштаб 1:200

СХЕМА РАЗМЕЩЕНИЯ
рекламной конструкции № 9,

г. Новодвинск, в районе ул. Космонавтов, д. 7

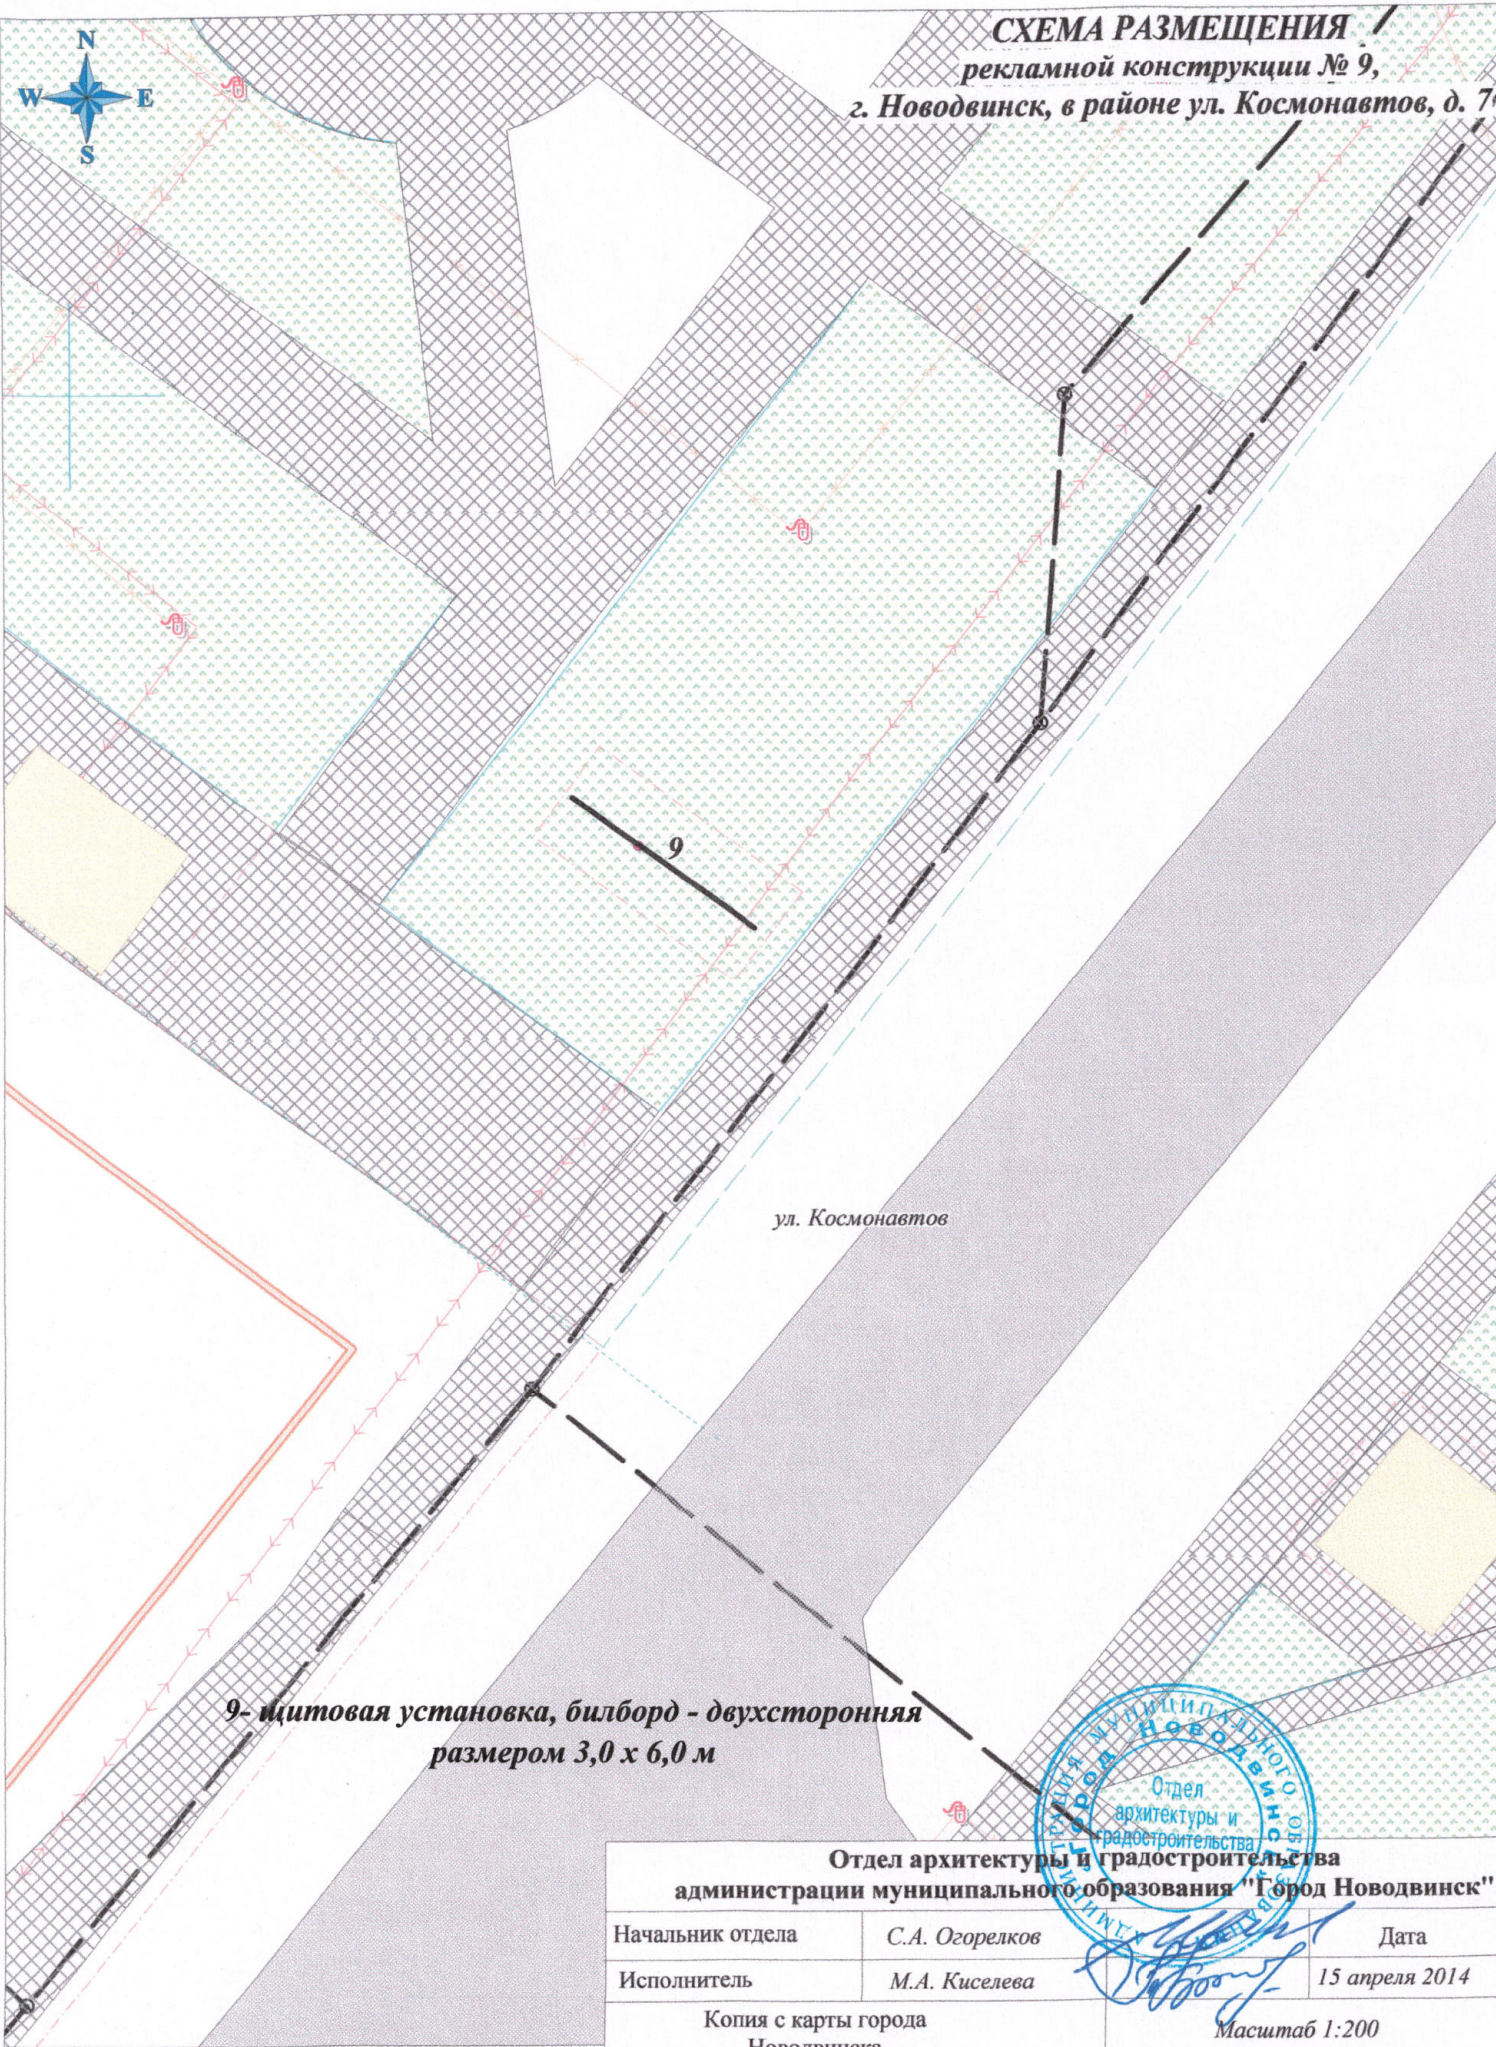

9- щитовая установка, билборд - двухсторонняя
размером 3,0 x 6,0 м


ул. Космонавтов



Отдел архитектуры и градостроительства администрации муниципального образования "Город Новодвинск"		
Начальник отдела	С.А. Огорелков	Дата
Исполнитель	М.А. Киселева	15 апреля 2014
Копия с карты города Новодвинска		Масштаб 1:200



СХЕМА РАЗМЕЩЕНИЯ
рекламной конструкции № 10,
г. Новодвинск, в районе ул. Декабристов, д. 40

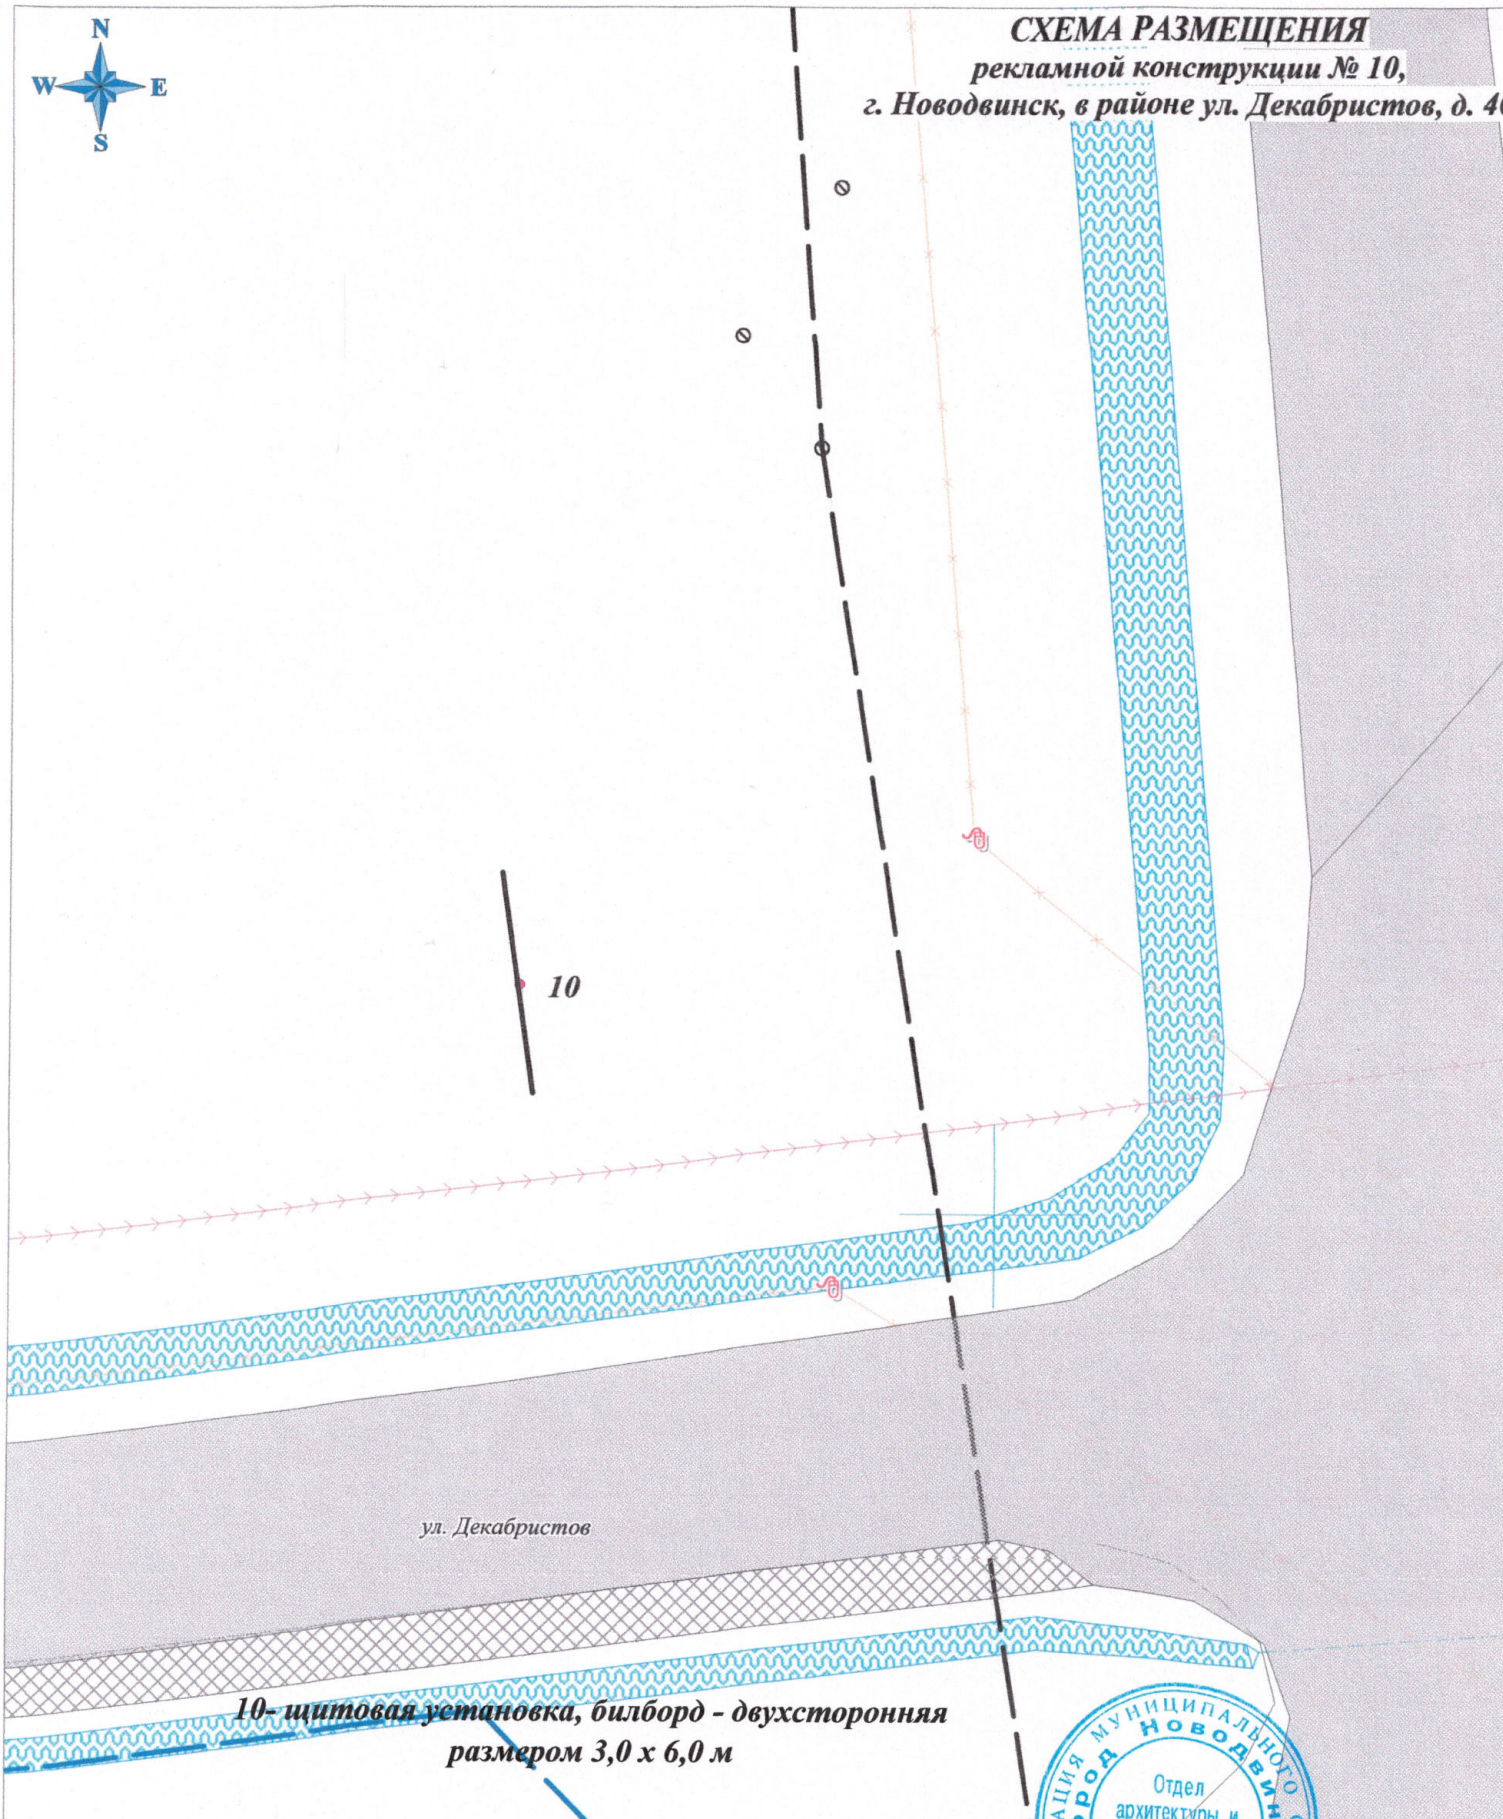

ул. Декабристов

**10- щитовая установка, билборд - двухсторонняя
размером 3,0 x 6,0 м**



Отдел архитектуры и градостроительства
администрации муниципального образования "Город Новодвинск"

Начальник отдела	С.А. Огорелков	Дата
Исполнитель	М.А. Киселева	15 апреля 2014

Копия с карты города
Новодвинска

Масштаб 1:200