

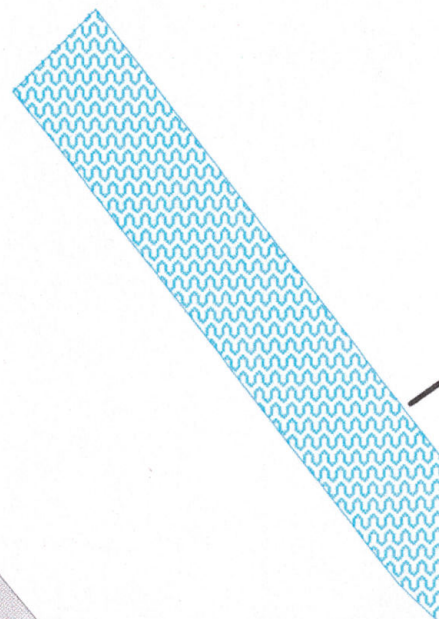


**СХЕМА РАЗМЕЩЕНИЯ
рекламной конструкции № 21,
г. Новодвинск, ш. Архангельское**

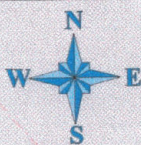

ш. Архангельское

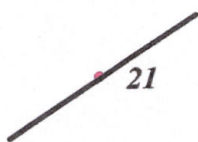

**21- щитовая установка, билборд - двухсторонняя
размером 3,0 x 6,0 м**




| | | |
|---|----------------|----------------|
| Отдел архитектуры и градостроительства администрации муниципального образования "Город Новодвинск" | | |
| Начальник отдела | С.А. Огорелков | Дата |
| Исполнитель | М.А. Киселева | 15 апреля 2014 |
| Копия с карты города Новодвинска | | Масштаб 1:200 |



СХЕМА РАЗМЕЩЕНИЯ
рекламной конструкции № 22,
г. Новодвинск, ш. Архангельское

ш. Архангельское

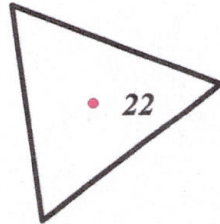



22- щитовая установка, билборд - трехсторонний
размером 3,0 x 6,0 м



| | | |
|---|----------------|----------------|
| Отдел архитектуры и градостроительства администрации муниципального образования "Город Новодвинск" | | |
| Начальник отдела | С.А. Огорелков | Дата |
| Исполнитель | М.А. Киселева | 15 апреля 2014 |
| Копия с карты города Новодвинска | | Масштаб 1:200 |

СХЕМА РАЗМЕЩЕНИЯ
рекламной конструкции № 23,
г. Новодвинск, ул. Космонавтов, д. 9

9

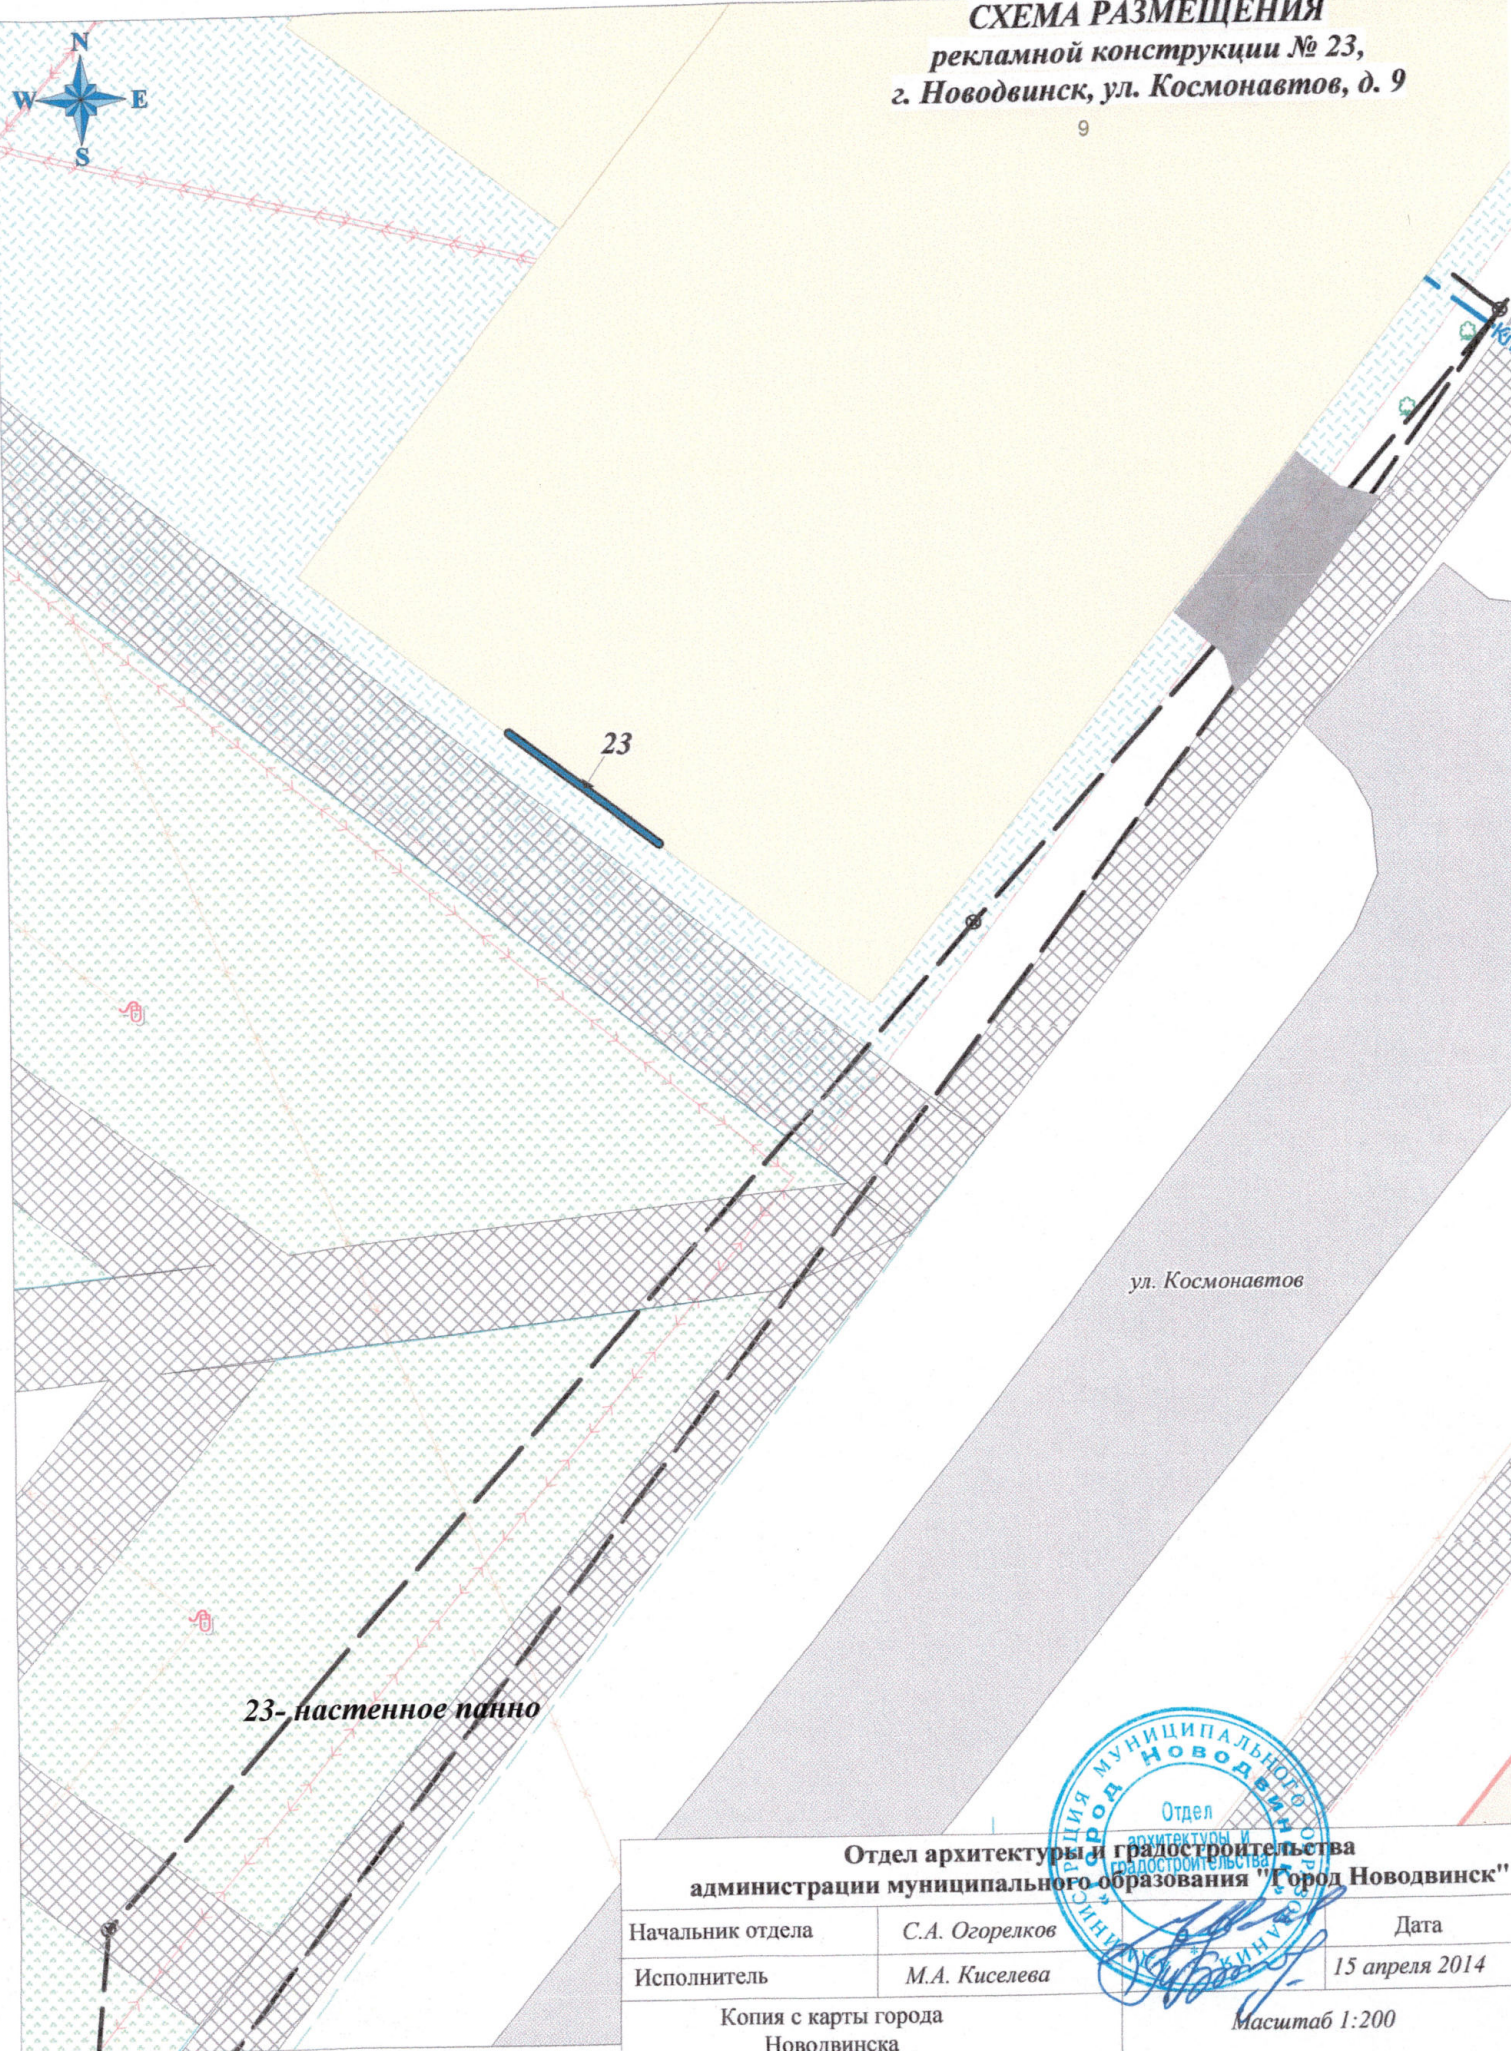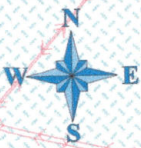

23- настенное панно


ул. Космонавтов

| | | |
|--|----------------|----------------|
| Отдел архитектуры и градостроительства администрации муниципального образования "Город Новодвинск" | | |
| Начальник отдела | С.А. Огорелков | Дата |
| Исполнитель | М.А. Киселева | 15 апреля 2014 |
| Копия с карты города Новодвинска | | Масштаб 1:200 |





СХЕМА РАЗМЕЩЕНИЯ
рекламной конструкции № 24,
г. Новодвинск, в районе ул. Мира, д. 11

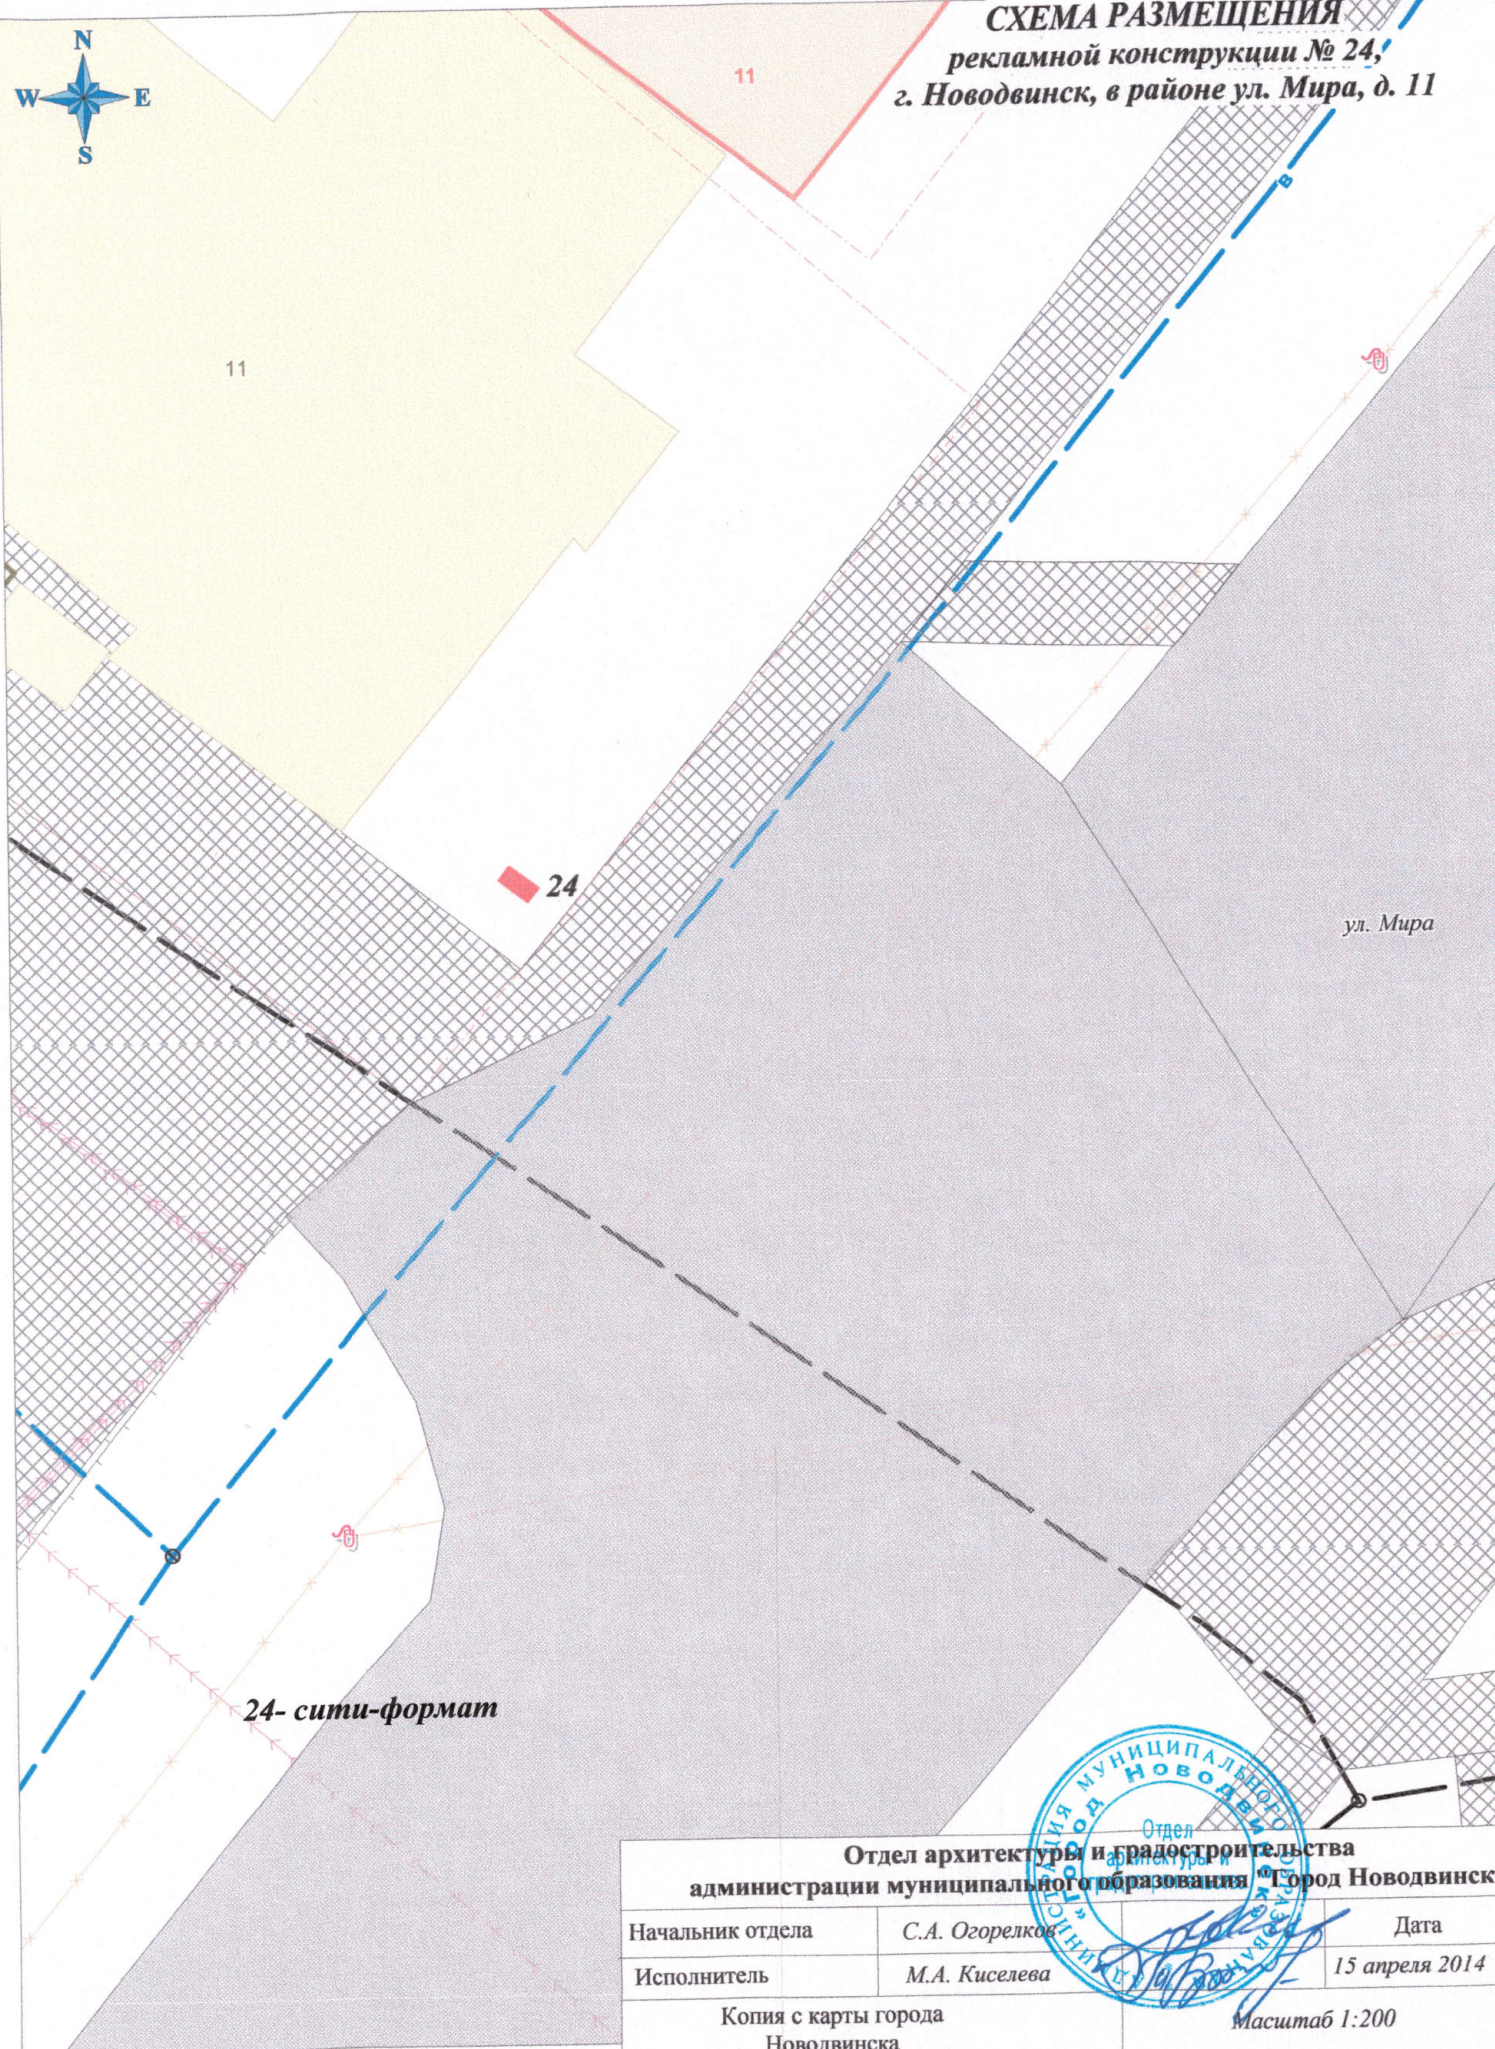



24- сити-формат

ул. Мира

| | | |
|--|----------------|----------------|
| Отдел архитектуры и градостроительства администрации муниципального образования "Город Новодвинск" | | |
| Начальник отдела | С.А. Огорелков | Дата |
| Исполнитель | М.А. Киселева | 15 апреля 2014 |
| Копия с карты города Новодвинска | | Масштаб 1:200 |



СХЕМА РАЗМЕЩЕНИЯ
 рекламной конструкции № 25,
 г. Новодвинск, в районе ул. 3-ей Пятилетки, д. 27

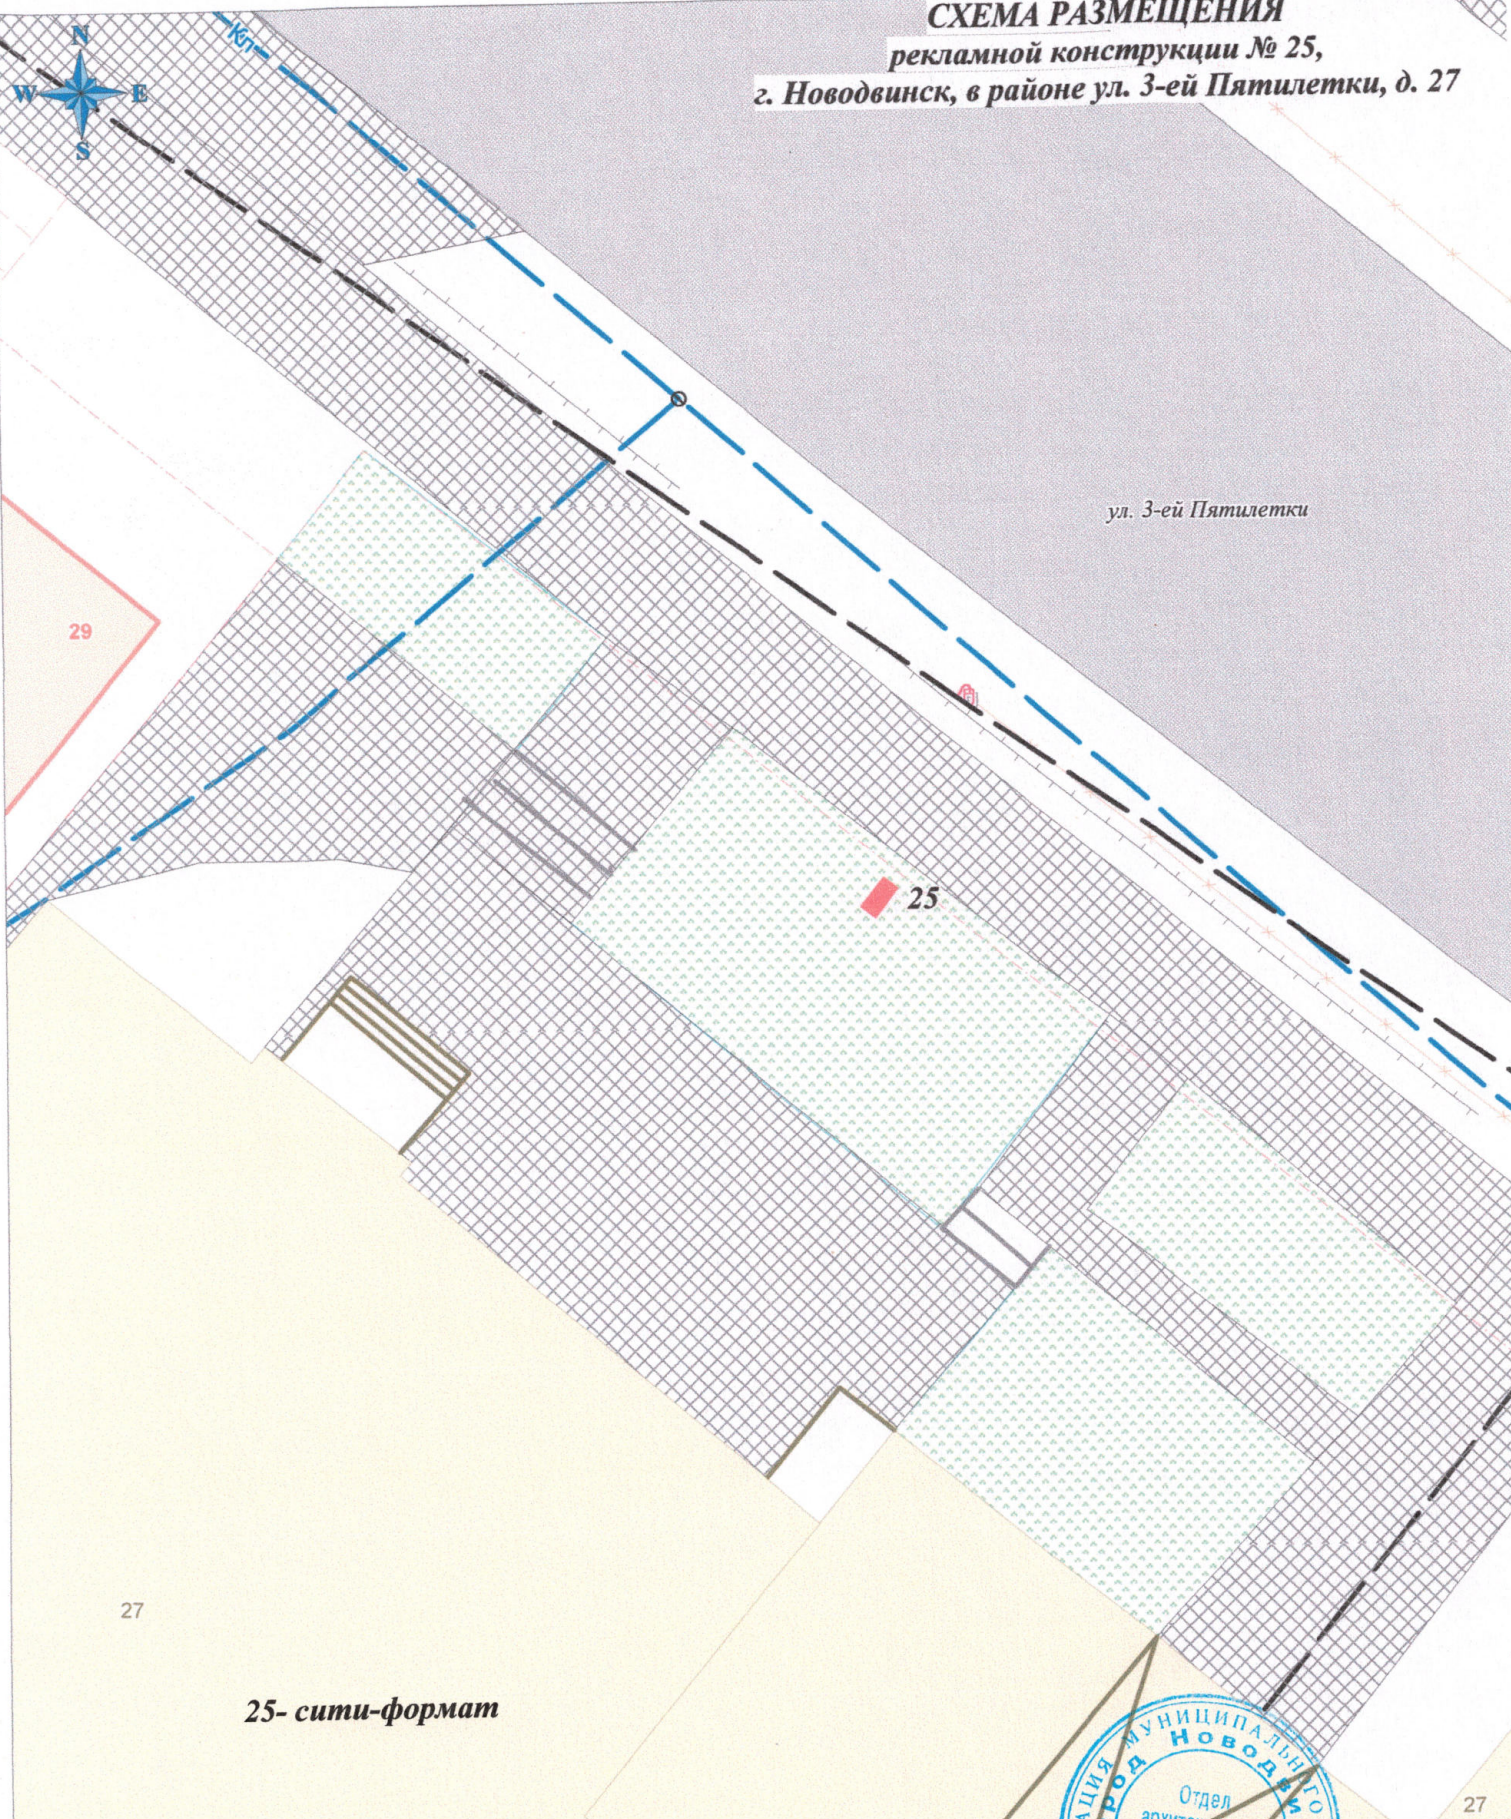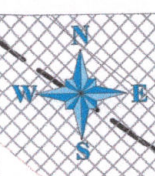

ул. 3-ей Пятилетки

29

25

27

25- сити-формат


27

| | | |
|---|----------------|----------------|
| Отдел архитектуры и градостроительства администрации муниципального образования "Город Новодвинск" | | |
| Начальник отдела | С.А. Огорелков | Дата |
| Исполнитель | М.А. Киселева | 15 апреля 2014 |
| Копия с карты города Новодвинска | | Масштаб 1:200 |





СХЕМА РАЗМЕЩЕНИЯ
рекламной конструкции № 26,
г. Новодвинск, в районе ул. 50-летия Октября, д. 32

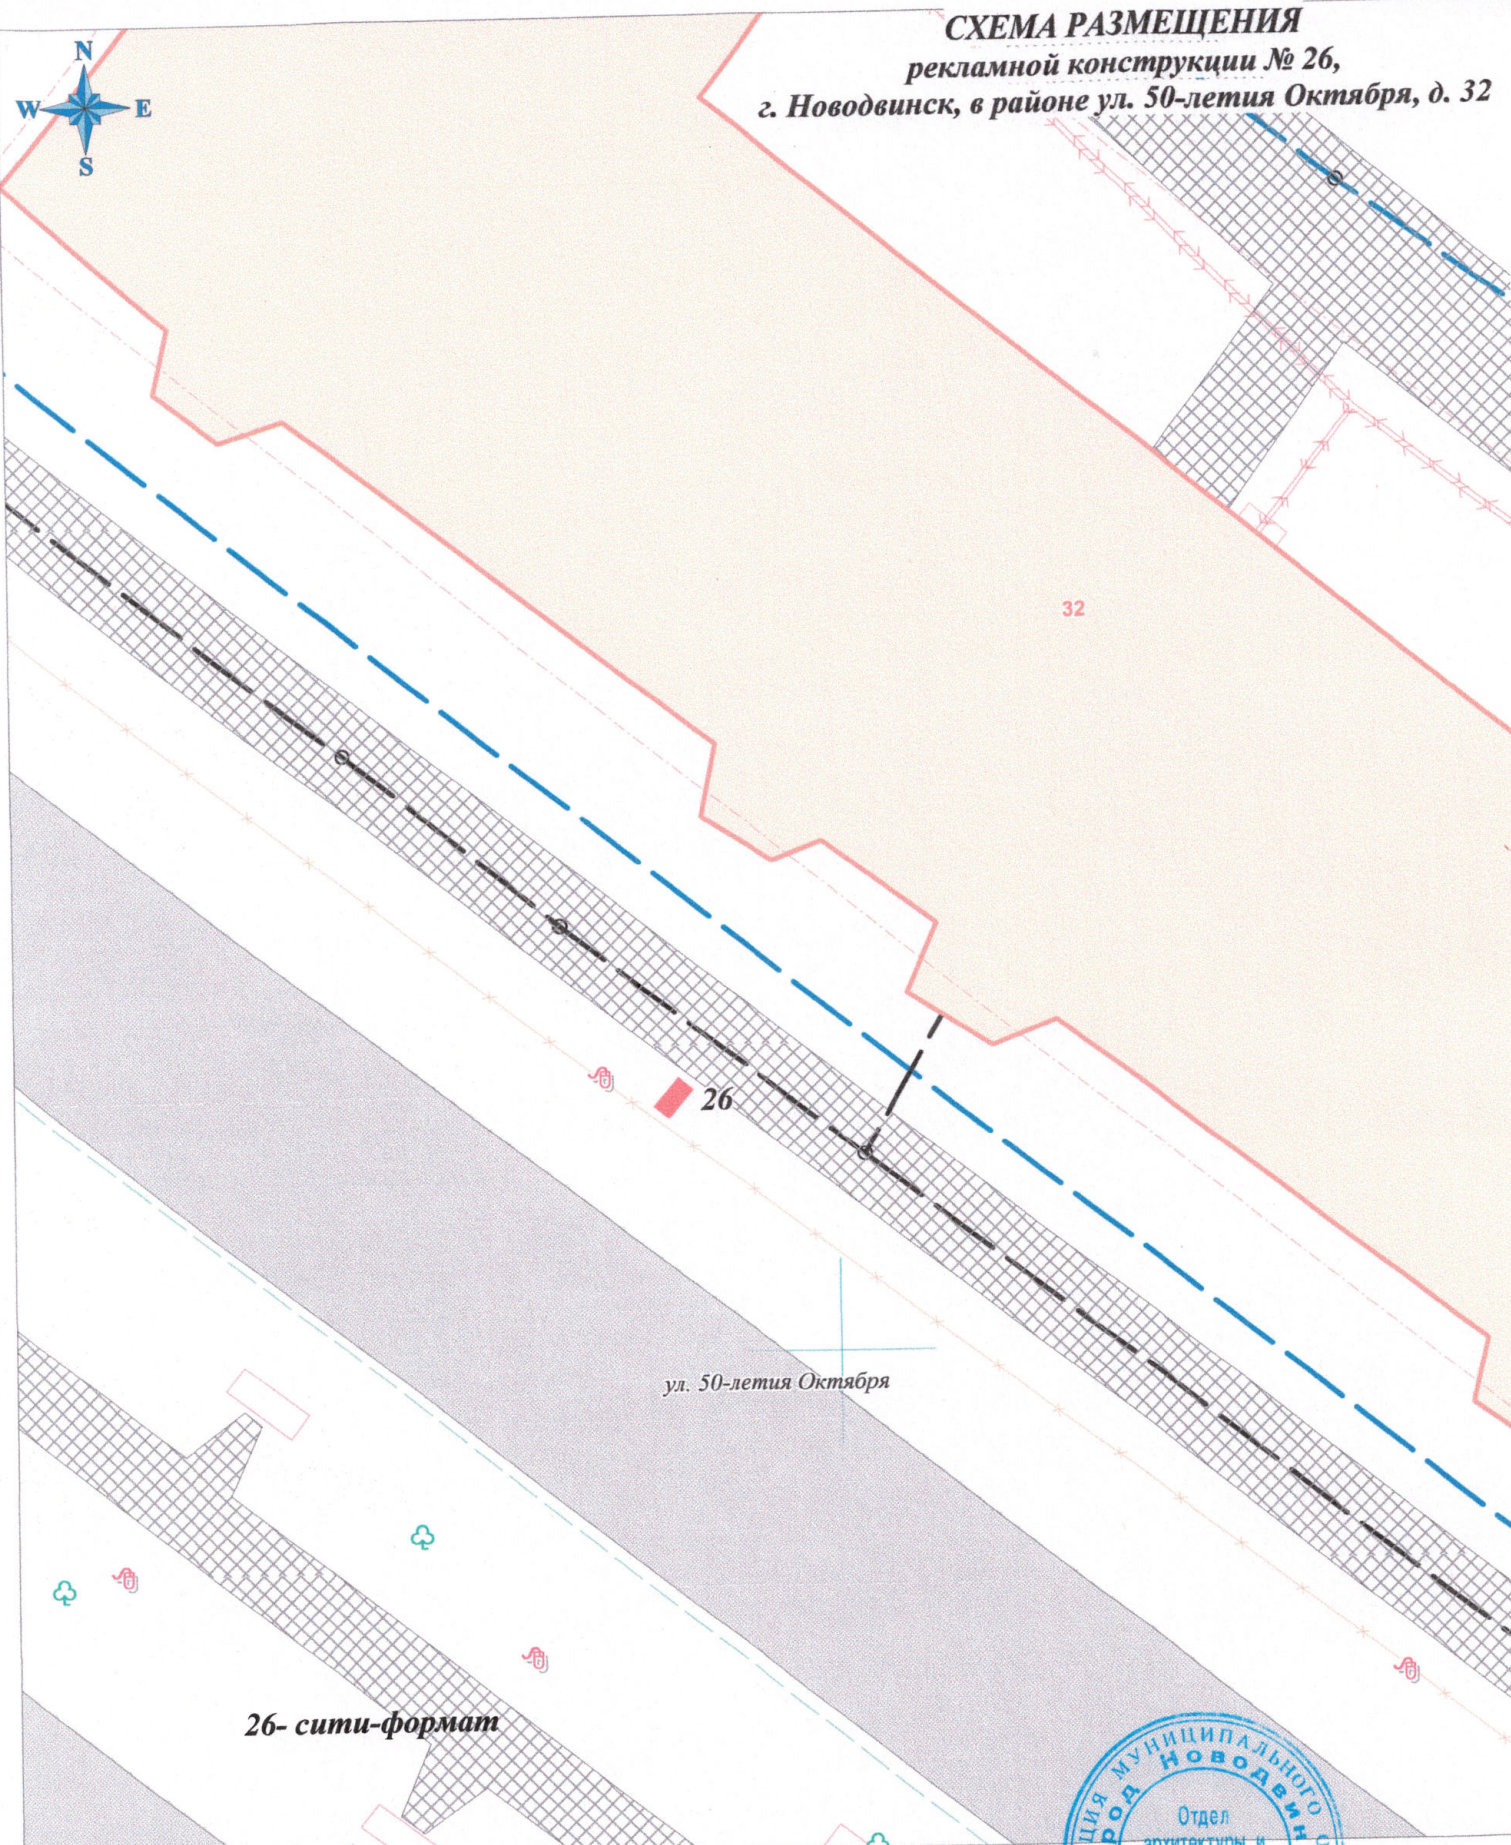

26- сити-формат

ул. 50-летия Октября


ул. 50-летия Октября

| | | |
|---|----------------|----------------|
| Отдел архитектуры и градостроительства администрации муниципального образования "Город Новодвинск" | | |
| Начальник отдела | С.А. Огорелков | Дата |
| Исполнитель | М.А. Киселева | 15 апреля 2014 |
| Копия с карты города Новодвинска | | Масштаб 1:200 |






СХЕМА РАЗМЕЩЕНИЯ
рекламной конструкции № 27,
г. Новодвинск, в районе ул. 50-летия Октября, д. 16

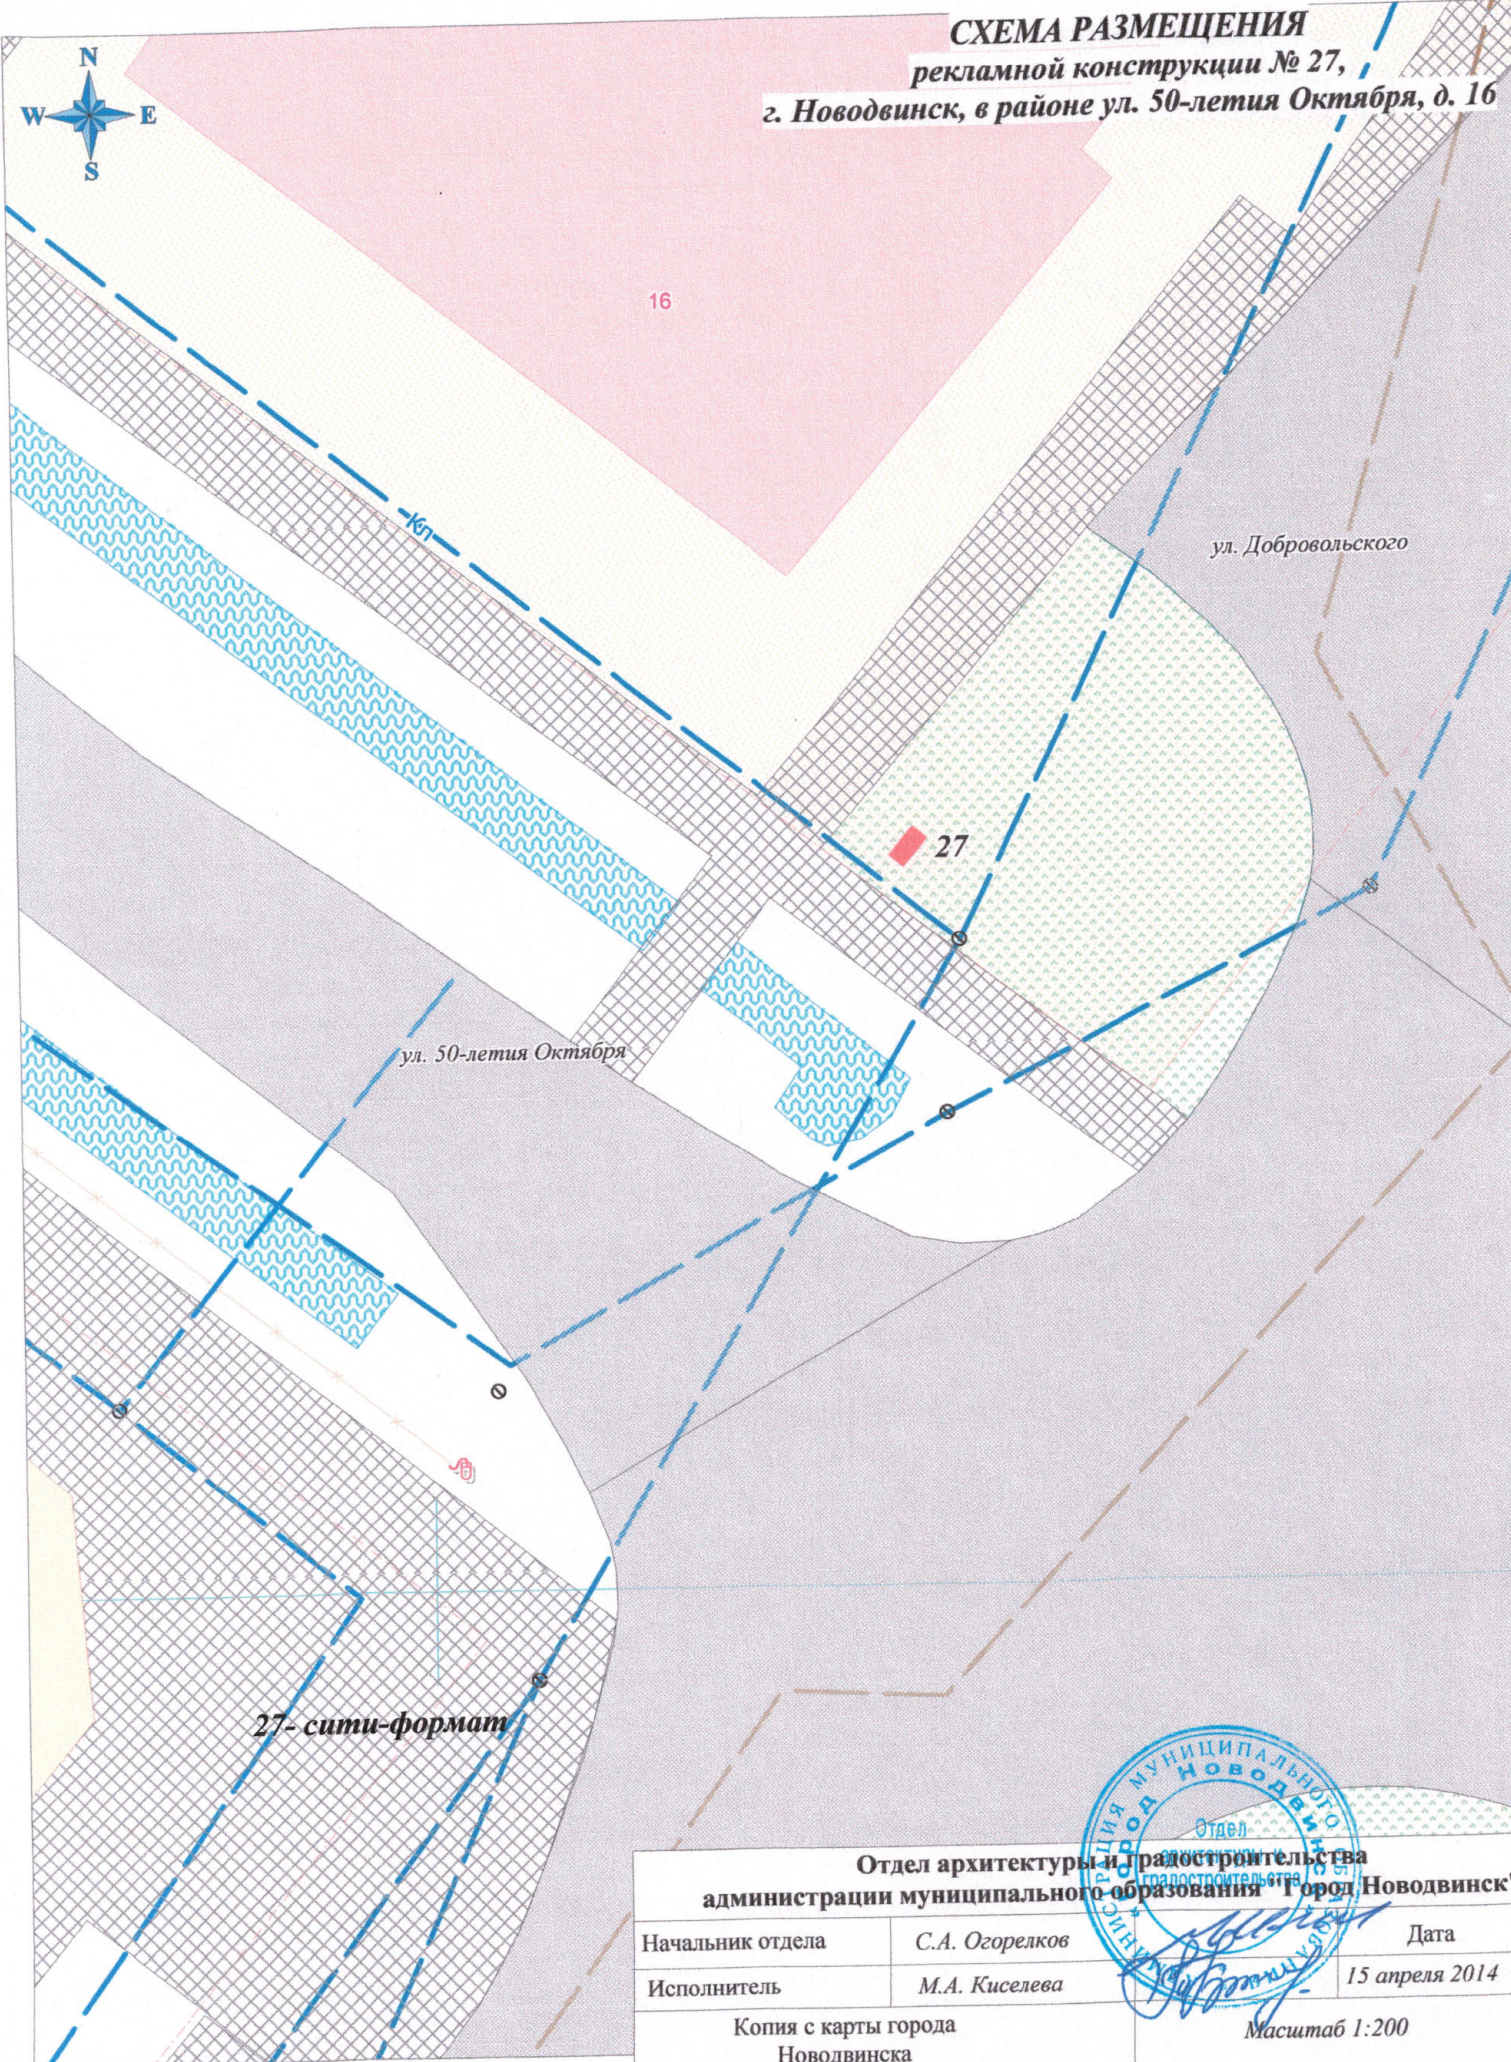

27-сити-формат

| | | |
|---|----------------|----------------|
| Отдел архитектуры и градостроительства администрации муниципального образования "Город Новодвинск" | | |
| Начальник отдела | С.А. Огорелков | Дата |
| Исполнитель | М.А. Киселева | 15 апреля 2014 |
| Копия с карты города Новодвинска | | Масштаб 1:200 |

СХЕМА РАЗМЕЩЕНИЯ
рекламной конструкции № 28,
г. Новодвинск, в районе ул. Советов, д. 29, корп. 2

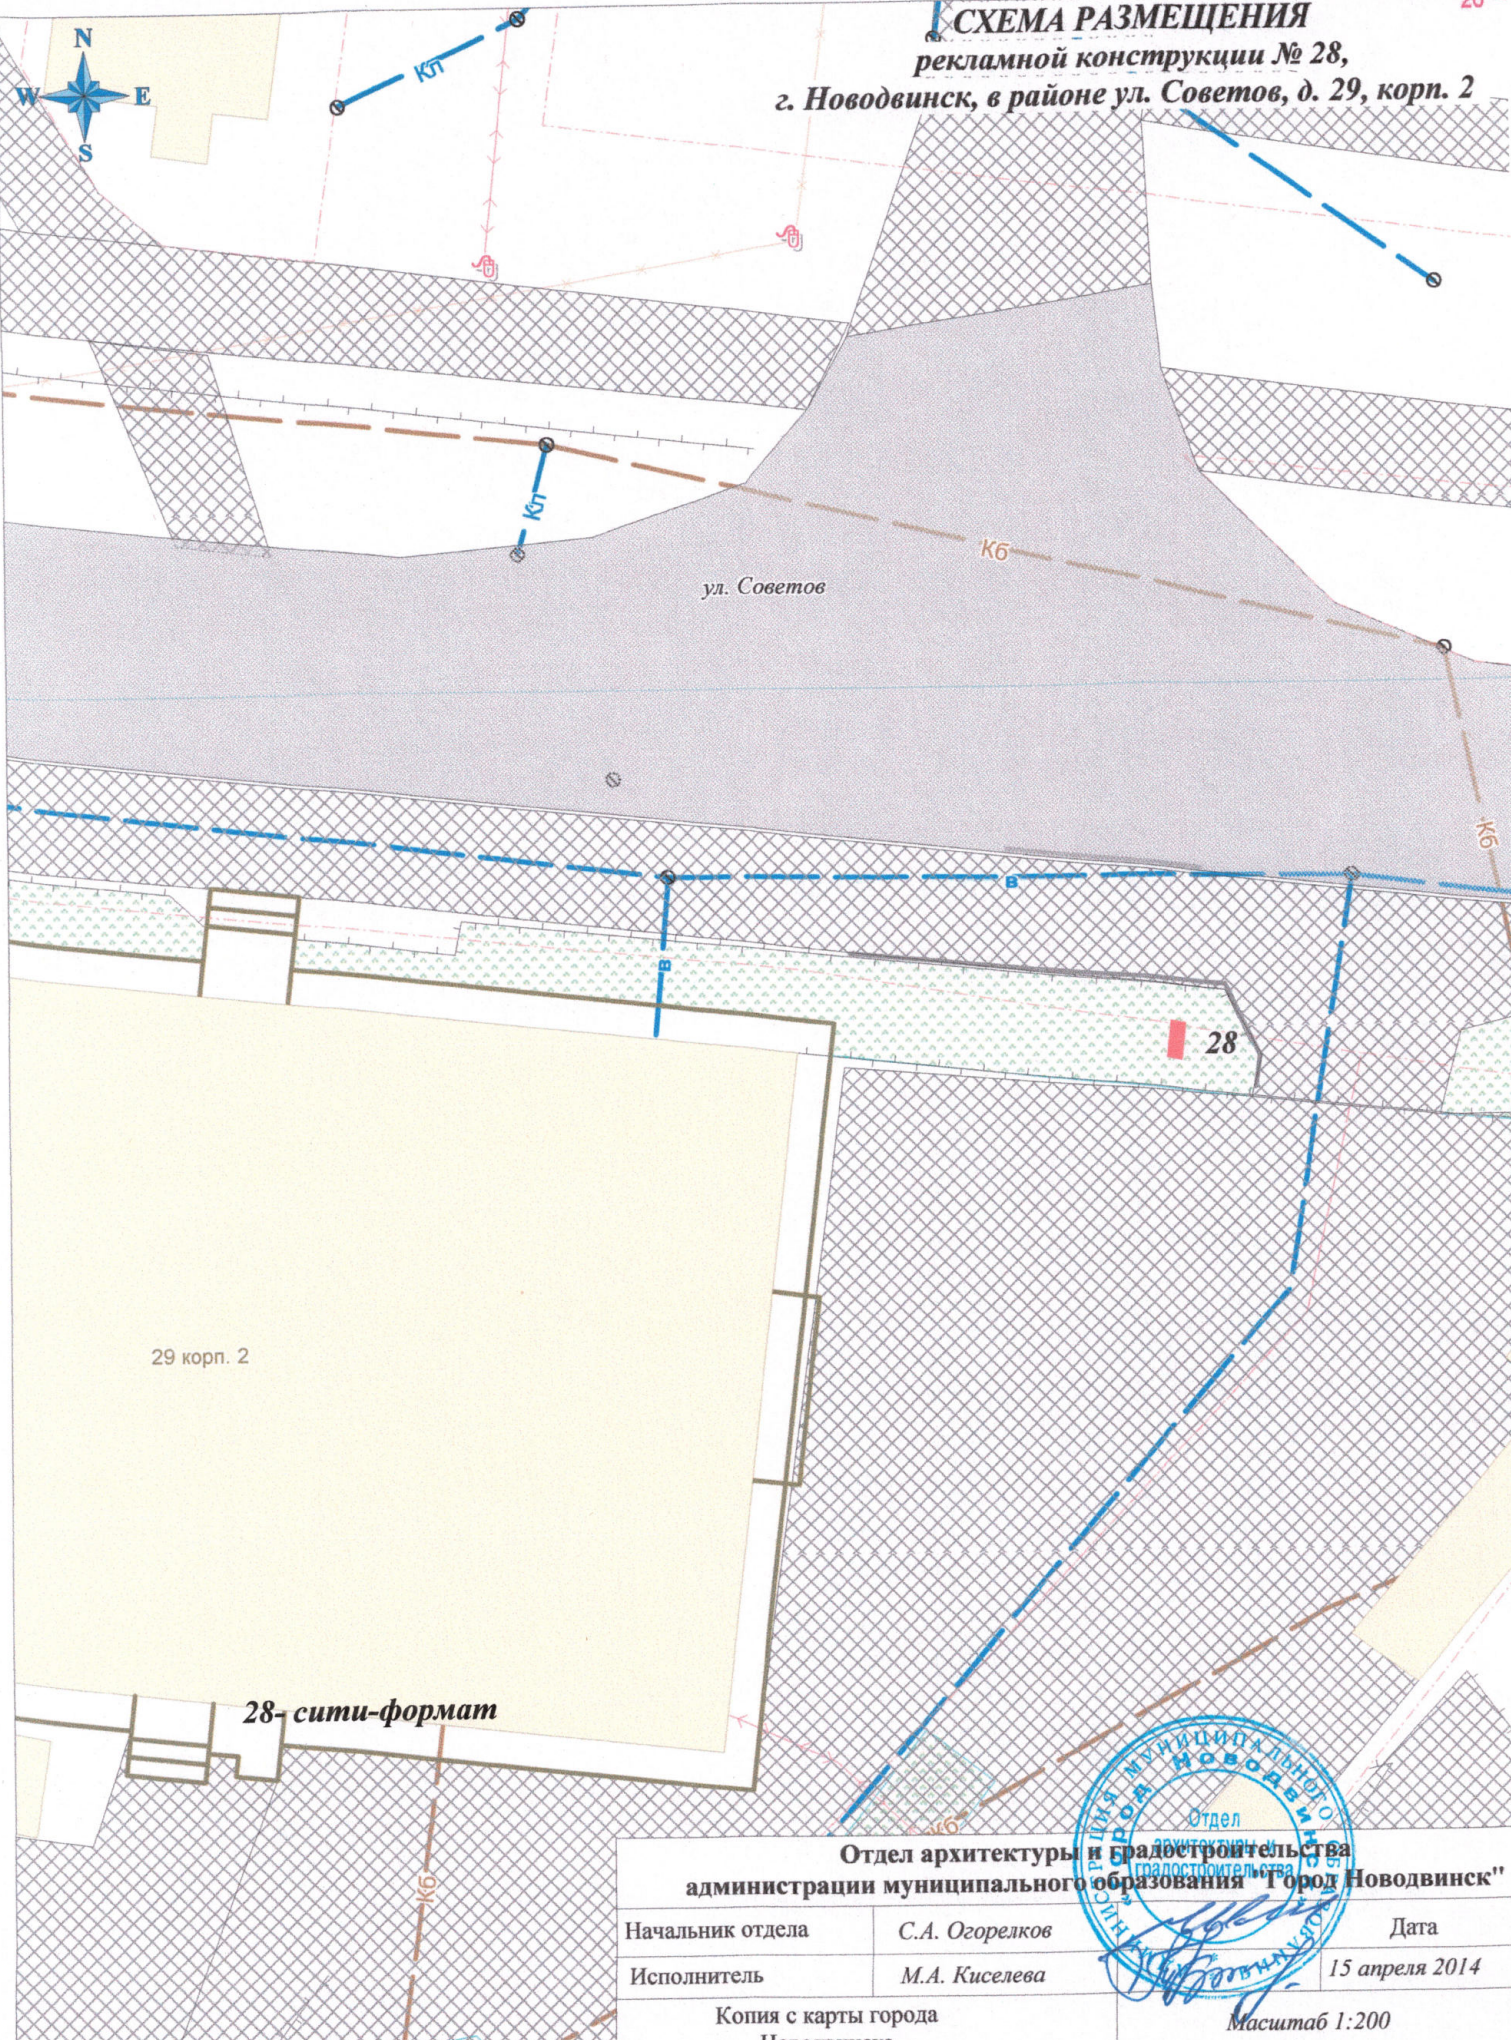

| | | |
|---|----------------|----------------|
| Отдел архитектуры и градостроительства администрации муниципального образования "Город Новодвинск" | | |
| Начальник отдела | С.А. Огорелков | Дата |
| Исполнитель | М.А. Киселева | 15 апреля 2014 |
| Копия с карты города Новодвинска | | Масштаб 1:200 |





СХЕМА РАЗМЕЩЕНИЯ
рекламной конструкции № 29,
г. Новодвинск, в районе ул. Фронтовых бригад, д. 6

ул. Фронтовых бригад

ул. Фронтовых бригад

тия Октября

29- ситу-формат

29

6

Отдел архитектуры и градостроительства администрации муниципального образования "Город Новодвинск"

| | | |
|------------------|----------------|----------------|
| Начальник отдела | С.А. Огорелков | Дата |
| Исполнитель | М.А. Киселева | 15 апреля 2014 |


Копия с карты города
Новодвинска

Масштаб 1:200





СХЕМА РАЗМЕЩЕНИЯ
рекламной конструкции № 30,
г. Новодвинск, в районе ул. Фронтовых бригад, д. 24

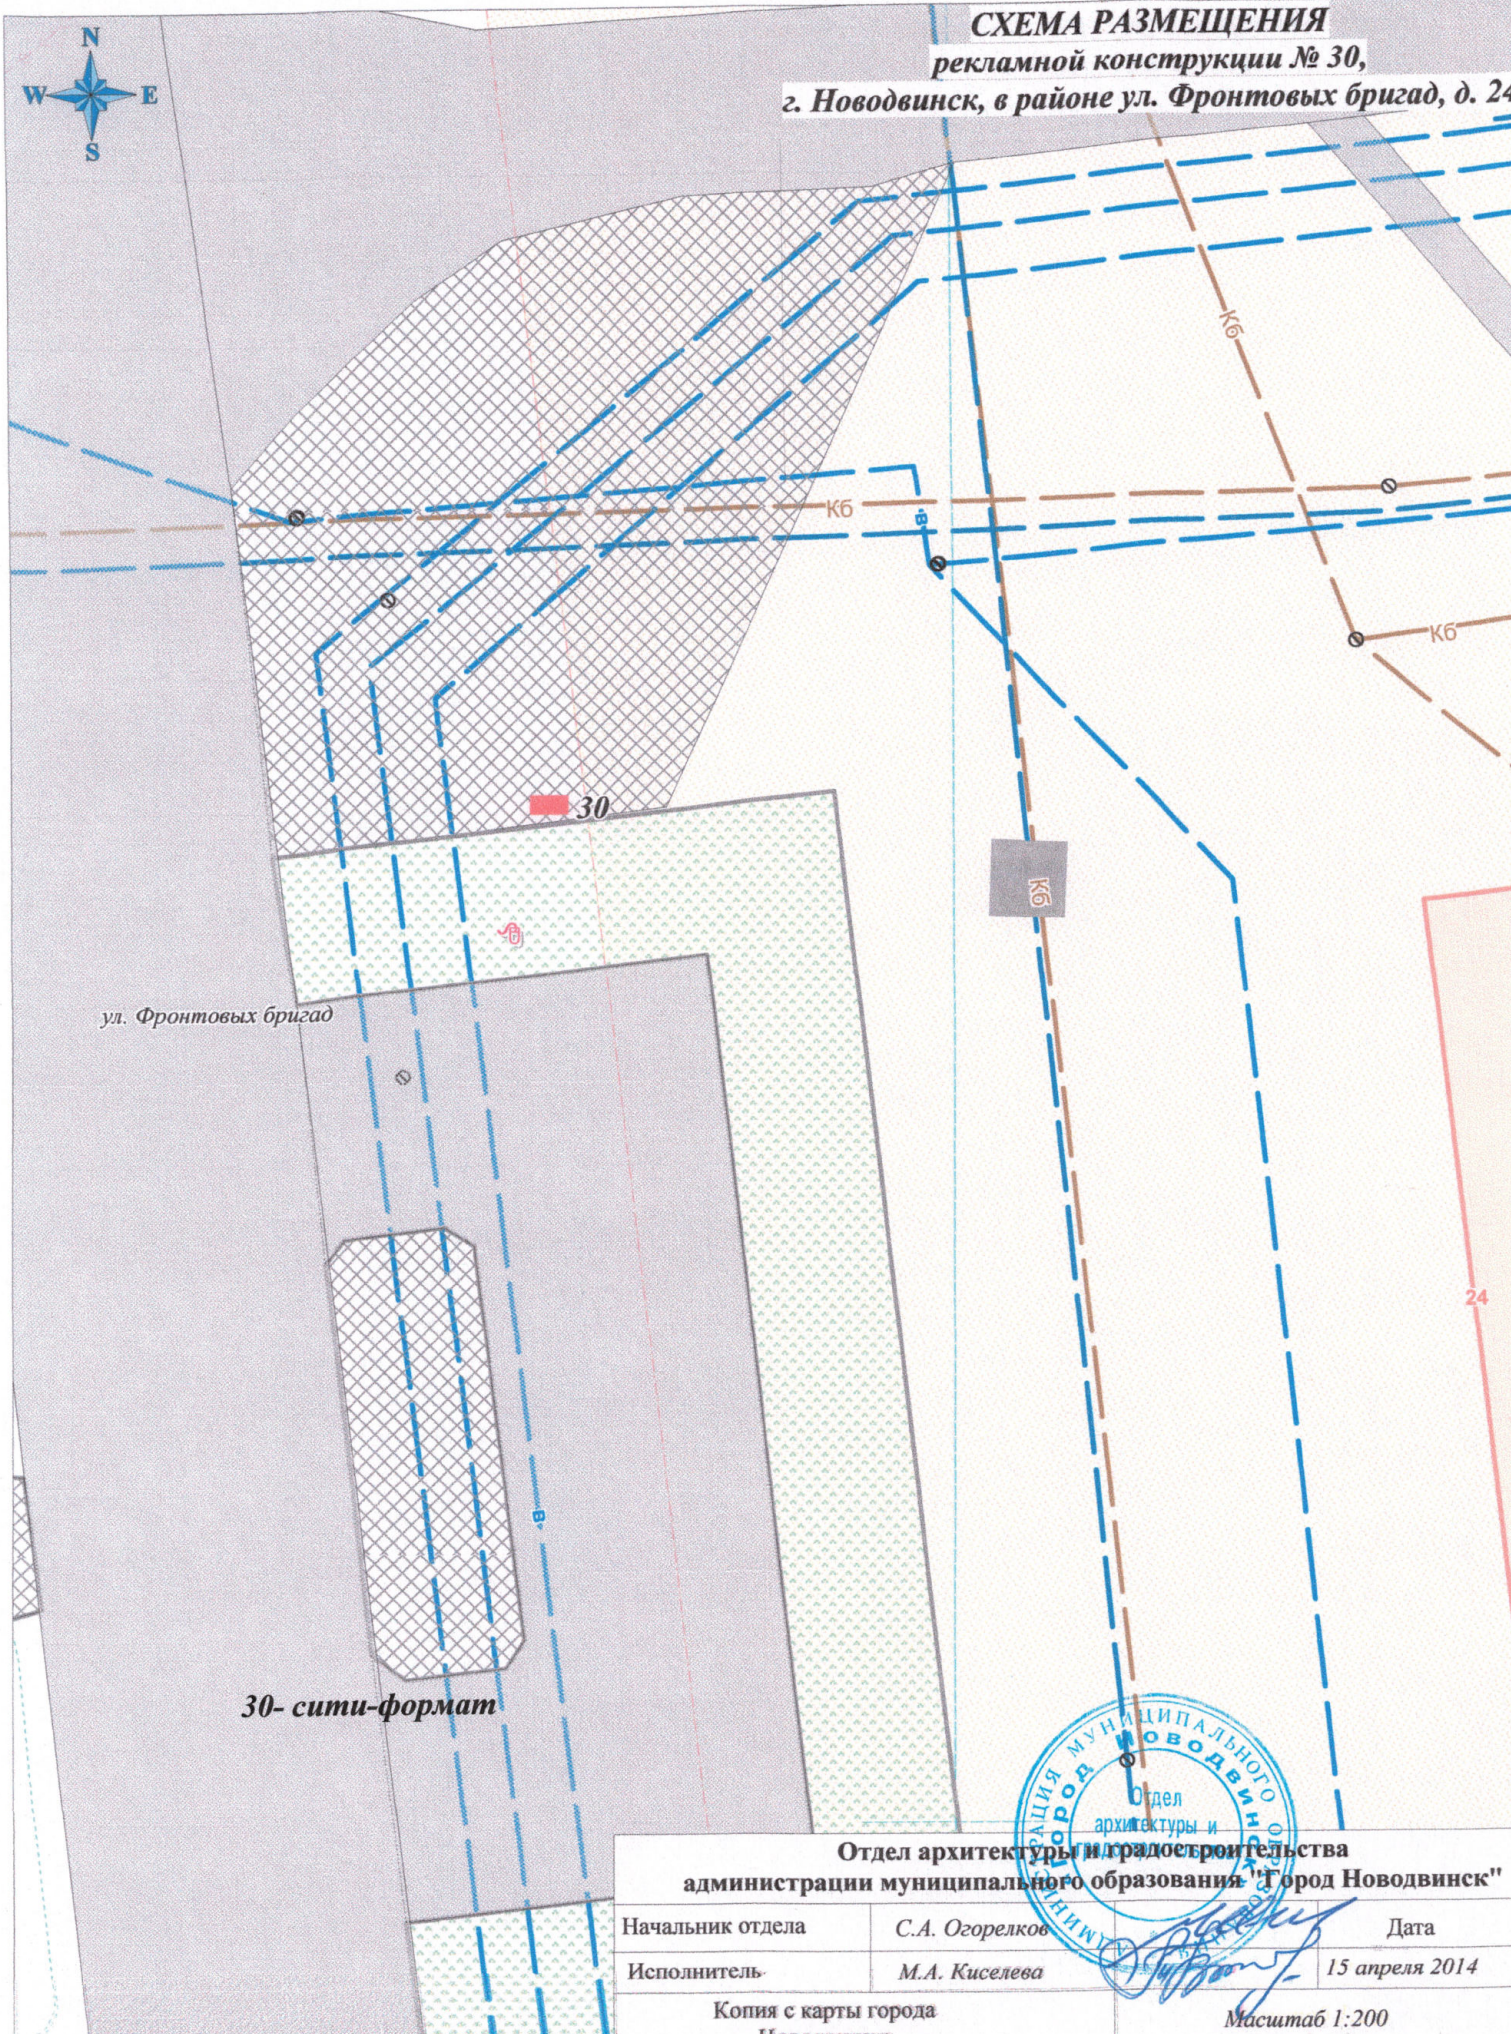

ул. Фронтовых бригад

30- сити-формат



| | | |
|---|----------------|----------------|
| Отдел архитектуры и градостроительства администрации муниципального образования «Город Новодвинск» | | |
| Начальник отдела | С.А. Огорелков | Дата |
| Исполнитель | М.А. Киселева | 15 апреля 2014 |
| Копия с карты города Новодвинска | | Масштаб 1:200 |