

## Приложение Г



**МИНИСТЕРСТВО  
ПРИРОДНЫХ РЕСУРСОВ И  
ЛЕСОПРОМЫШЛЕННОГО КОМПЛЕКСА  
АРХАНГЕЛЬСКОЙ ОБЛАСТИ**

ГОСУДАРСТВЕННОЕ БЮДЖЕТНОЕ  
УЧРЕЖДЕНИЕ АРХАНГЕЛЬСКОЙ ОБЛАСТИ

**ЦЕНТР ПРИРОДОПОЛЬЗОВАНИЯ И  
ОХРАНЫ ОКРУЖАЮЩЕЙ СРЕДЫ**

(ГБУ Архангельской области  
«Центр природопользования и охраны  
окружающей среды»)

ул. Павла Усова, 14, г. Архангельск, 163002,  
тел./факс (8182) 68-50-81, e-mail: [eco@eco29.ru](mailto:eco@eco29.ru)  
сайт учреждения: <http://www.eco29.ru>

15.02.2021 № 221

на № 25/2021 от 02.02.2021

О предоставлении информации

Генеральному директору  
ООО «Смартком»

Горшковой А.В.

пр. Ленинградский, д. 3/1, оф. 7,  
г. Архангельск, 163002  
E-mail: [GEO@492080.ru](mailto:GEO@492080.ru)

Уважаемая Анна Валерьевна!

ГБУ Архангельской области «Центр природопользования и охраны окружающей среды» (далее – Учреждение) рассмотрело Ваш запрос от 02.02.2021 № 25/2021 о предоставлении информации по объекту «Реконструкция ж/д путей № 9, 10, 11, 12 с реконструкцией путепровода на производство целлюлозы» (далее – Объект).

Учреждение сообщает, что на участке изысканий существующие особо охраняемые природные территории местного и регионального значения, а также проектируемые особо охраняемые природные территории регионального значения отсутствуют.

Объект располагается в непосредственной близости (на расстоянии около 270 м на восток) от Беломорского государственного природного биологического заказника регионального значения. Более подробную информацию о Беломорском заказнике можно найти по ссылке: <http://oopt.aari.ru/oopt/Беломорский>.

Приложение: Схема расположения Объекта относительно границ Беломорского заказника на 1 л. в 1 экз.

Исполняющий обязанности  
руководителя учреждения

И.Н. Попов

## Приложение А



РОССИЙСКАЯ ФЕДЕРАЦИЯ  
 АДМИНИСТРАЦИЯ  
 МУНИЦИПАЛЬНОГО ОБРАЗОВАНИЯ  
 "ПРИМОРСКИЙ  
 МУНИЦИПАЛЬНЫЙ РАЙОН"

163002 г. Архангельск,  
 пр. Ломоносова, 30,  
 тел./факс: 68-20-19  
[primadm@amnet.ru](mailto:primadm@amnet.ru)  
<http://WWW.primadm.ru>

от 02.10.2008 г. 01-19/511

№ \_\_\_\_\_ от \_\_\_\_\_ 2008г.

ОАО «Архангельский целлюлозно-бумажный  
 комбинат»

Главному инженеру

В.М. Житнухину

*Соболев В.М.*  
*[Подпись]*

Администрация муниципального образования «Приморский муниципальный район» сообщает: земельные участки, примыкающие к территории предприятия, относятся к категории земель - земли сельскохозяйственного назначения, находятся в общей долевой собственности граждан-членов ЗАО «Племзавод «Организатор» и используются для производства сельскохозяйственной продукции.

Земельные участки деревень Мыза, Слободка, Тараканово, относятся к категории земель - земли населенных пунктов и используются для ведения личного подсобного хозяйства и ведения индивидуального жилищного строительства.


Земли, занятые населенным пунктом пос. Турдеево в соответствии с областным законом от 14 марта 2007 года № 323-16-ОЗ «Об описании границ территории муниципального образования «Город Архангельск», включен в границы муниципального образования «Город Архангельск».

Заместитель главы  
 администрации

исп. Волькан М.А.  
 64-31-58

*[Подпись]*

В.А. Рудкина

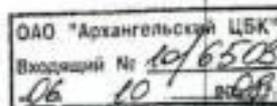

418795



ПРАВИТЕЛЬСТВО АРХАНГЕЛЬСКОЙ ОБЛАСТИ  
**МИНИСТЕРСТВО  
 АГРОПРОМЫШЛЕННОГО КОМПЛЕКСА  
 И ТОРГОВЛИ  
 АРХАНГЕЛЬСКОЙ ОБЛАСТИ**

Выучейского ул., д. 18, г. Архангельск, 163069  
 Тел./факс (8182) 28-63-40  
 E-mail: [agro@dvinaland.ru](mailto:agro@dvinaland.ru)

01.12.2021	№	205-01/ <i>6460</i>
на № 353/2021	от	24.11.2021

Общество с ограниченной  
 ответственностью  
 «Смартком»

Ленинградский пр., д. 3/1,  
 оф. 7, г. Архангельск, 163002

О направлении информации

В целях выполнения разработки проектной и рабочей документации по объекту «Реконструкция ж/д путей № 9, 10, 11, 12 с реконструкцией путепровода на производство целлюлозы» (далее – объект) сообщаем следующее.

Объект расположен в границах городского округа «Город Новодвинск» Архангельской области. Согласно действующему генеральному плану городского округа «Город Новодвинск» рассматриваемая территория и территория в радиусе 1 км от объекта не относится к землям сельскохозяйственного назначения, в том числе к особо ценным сельскохозяйственным угодьям.

Министр

И.Б. Бажанова



АДМИНИСТРАЦИЯ ГОРОДСКОГО ОКРУГА  
АРХАНГЕЛЬСКОЙ ОБЛАСТИ  
«ГОРОД НОВОДВИНСК»

ОТДЕЛ АРХИТЕКТУРЫ  
И ГРАДОСТРОИТЕЛЬСТВА

ул. Фронтových бригад, д. 6, корп. 2,  
г. Новодвинск, Архангельская область, 164900  
тел. (818-52) 5-12-91, факс (818-52) 5-12-85  
E-mail: [admin@novadmin.ru](mailto:admin@novadmin.ru)

31.05.2021 № 02/206

на № 136/2021 от 12.05.2021

О предоставлении информации

По Вашему запросу сообщаю о том, что на участке изысканий, расположенном согласно представленной Вами схеме, по объекту «Реконструкция ж/д путей № 9, 10, 11, 12» отсутствуют лесопарковые зеленые пояса, территории лесов, имеющих защитный статус, резервные леса, особо защитные участки лесов, в том числе не входящие в государственный лесной фонд согласно лесного кодекса РФ.

Начальник отдела -  
главный архитектор

А.Ю. Варлыгин



ПРАВИТЕЛЬСТВО АРХАНГЕЛЬСКОЙ ОБЛАСТИ

**МИНИСТЕРСТВО  
ПРИРОДНЫХ РЕСУРСОВ  
И ЛЕСОПРОМЫШЛЕННОГО КОМПЛЕКСА  
АРХАНГЕЛЬСКОЙ ОБЛАСТИ**

ул. Выучейского, д. 18, г. Архангельск, 163004  
Тел. (8182) 20-77-76, факс (8182) 20-98-08  
E-mail: [lesdep@dvinaland.ru](mailto:lesdep@dvinaland.ru)

Генеральному директору  
ООО «Смартком»

Горшковой А.В.

Ленинградский просп., д. 3/1, оф. 7,  
г. Архангельск, 163002

20 .02.2021 № 204-14/ 1562

На № 27/2021 от 02.02.2021

Уважаемая Анна Валерьевна!

На Ваш запрос по объекту «Реконструкция ж/д путей № 9, 10, 11, 12 с реконструкцией путепровода на производство целлюлозы» (далее – объект) сообщаем, что источники питьевого и хозяйственно-бытового водоснабжения на территории объекта отсутствуют.

Объект находится в границах 3 пояса зон санитарной охраны источников водоснабжения г. Архангельска (р. Северная Двина, протока Кузнечиха, протока Маймакса), утвержденных распоряжениями министерства природных ресурсов и лесопромышленного комплекса Архангельской области от 14.09.2015 № 1003р, от 09.11.2015 №№ 1251р - 1255р, от 03.08.2016 № 1166р.

Заместитель министра –  
начальник управления природных  
ресурсов и экологии

К.А. Шаповалов



АДМИНИСТРАЦИЯ  
ГОРОДСКОГО ОКРУГА  
АРХАНГЕЛЬСКОЙ ОБЛАСТИ  
«ГОРОД НОВОДВИНСК»

ОТДЕЛ АРХИТЕКТУРЫ  
И ГРАДОСТРОИТЕЛЬСТВА

ул. Фронтových бригад, д. 6, корп. 2,  
г. Новодвинск, Архангельская область, 164900  
тел. (818-52) 5-12-91, факс (818-52) 5-12-85  
E-mail: [admin@novadmin.ru](mailto:admin@novadmin.ru)

24.12.2021 № 02/548

на № 352/2021 от 24.11.2021

О предоставлении информации

В ответ на Ваш запрос по объекту: «Реконструкции ж/д путей № 9, 10, 11, 12 с реконструкцией путепровода на производство целлюлозы» сообщая об отсутствии в районе производства работ:

- объектов всемирного наследия и их охранных зон;
- мелиорированных земель, мелиоративных систем и видов мелиорации;
- особо ценных продуктивных сельскохозяйственных угодий;
- зон затопления и подтопления;
- приаэродромных территорий;
- территорий традиционного природопользования коренных малочисленных народов Севера.

Также следует отметить, что согласно карте градостроительного зонирования муниципального образования «Город Новодвинск» территория, на которой планируется выполнение работ попадает в границы зоны «запретный район», однако, на данный момент согласно публичной кадастровой карте данная зона (запретная зона при военном складе) полностью находится на территории Приморского района и не затрагивает территорию АО «Архангельский ЦБК».

Начальник отдела -  
главный архитектор

А.Ю. Варлыгин

Терехина Юлия Павловна  
(81852) 5-12-72



**МИНИСТЕРСТВО  
ПРИРОДНЫХ РЕСУРСОВ И ЭКОЛОГИИ  
РОССИЙСКОЙ ФЕДЕРАЦИИ  
(Минприроды России)**

ул. Б. Грузинская, д. 4/6, Москва, 125993,  
тел. (499) 254-48-00, факс (499) 254-43-10

сайт: www.mnr.gov.ru

e-mail: minprirody@mnr.gov.ru

телетайп 112242 СФЕН

30.04.2020 № 15-47/10213

на № \_\_\_\_\_ от \_\_\_\_\_

ФАУ «Главгосэкспертиза»  
Минстроя России

Фуркасовский пер., д.6, Москва, 101000

О предоставлении информации для  
инженерно-экологических изысканий

Министерство природных ресурсов и экологии Российской Федерации в соответствии с письмом от 04.02.2020 № 09-1/1137-СБ направляет актуализированный перечень особо охраняемых природных территорий (далее – ООПТ) федерального значения.

Дополнительно сообщаем, что перечень содержит действующие и планируемые к созданию ООПТ федерального значения, создаваемые в рамках национального проекта «Экология» (далее – Проект). Окончание реализации Проекта запланировано на 31.12.2024. Учитывая изложенное данное письмо считается действительным до наступления указанной даты.

Дополнительно сообщаем, что в настоящее время не для всех федеральных ООПТ установлены охранные зоны, учитывая изложенное перечень не содержит районы в которых находятся охранные зоны федеральных ООПТ.

Минприроды России считаем возможным использовать данное письмо с приложенным перечнем при проведении инженерных изысканий и разработке проектной документации на территориях административно-территориальных единиц субъекта Российской Федерации отсутствующих в перечне, в качестве информации уполномоченного государственного органа исполнительной власти в сфере охраны окружающей среды об отсутствии ООПТ федерального значения.

При реализации объектов на территории административно-территориальных единиц субъекта Российской Федерации указанных в перечне и сопредельных с ними, необходимо обращаться за информацией подтверждающей отсутствие/наличия ООПТ федерального значения в федеральный орган исполнительной власти, в чьем ведении находится соответствующая ООПТ.

Минприроды России просит направить данное письмо с перечнем для использования в работе и размещения на официальных сайтах в подведомственные организации, уполномоченные на проведение государственной экологической экспертизы регионального уровня, а также на проведение государственной экспертизы проектной документации регионального уровня.

Приложение: на 31 листе.

Заместитель директора Департамента государственной  
политики и регулирования в сфере развития  
ООПТ и Байкальской природной территории

А.И. Григорьев

Исп. Гапиенко С.А. (495) 252-23-61 (доб. 19-45)

ФАУ «Главгосэкспертиза России»

Вх. № 7831 (1+31)

12.05.2020 г.

\_\_\_\_\_

ответ на № \_\_\_\_\_ от \_\_\_\_\_

ООО «Смартком»  
Заместителю генерального  
директора  
С.В. Горшкову

## О выдаче ТУ

Уважаемый Сергей Викторович!

В ответ на ваш запрос №374/2021 от 08.12.2021, «О выдаче ТУ» по объекту «Реконструкция ж/д путей №№9, 10, 11, 12 с реконструкцией путепровода на производство целлюлозы», просим руководствоваться ТУ, приведенными в приложении к данному письму.

Приложения:

1. ТУ на переустройство и сохранение ВОЛС ПАО «ВымпелКом» на 2 листах.
2. Паспорт местной волоконно-оптической кабельной линии связи ПАО «ВымпелКом» в г. Новодвинске, муфта на опоре №17/4А по ул. Декабристов – муфта в кабельной шахте ул. Мельникова, д. 13 на 3 листах.

Технический директор Архангельского  
филиала ПАО «ВымпелКом»

Д.Н. Некрасов

Исп.: С.В. Прокшин, тел.: +7 960 013-32-13

## ТЕХНИЧЕСКИЕ УСЛОВИЯ

На реконструкцию ВОЛС и на вынос ВОЛС при производстве работ по объекту «Реконструкция ж/д путей №№9, 10, 11, 12 с реконструкцией путепровода на производство целлюлозы»

1. При производстве работ по объекту «Реконструкция ж/д путей №№9, 10, 11, 12 с реконструкцией путепровода на производство целлюлозы» необходимо предусмотреть проектом организационные и технические мероприятия, предотвращающие повреждение кабельной линии при пересечении ВОЛС ПАО «ВымпелКом» и разработать проектную документацию (ПД) по изменению трассы прохождения кабеля связи в случае необходимости выноса трассы кабеля из зоны производства работ.
2. При выносе кабелей из зоны производства работ по реконструкции путепровода на постоянной основе размещения на эстакаде проектируемой теплотрассы соблюсти следующие условия:
  - 2.1. Разработать и согласовать проектную документацию по выносу ВОЛС ПАО «ВымпелКом» на участке производства работ.
  - 2.2. При разработке ПД уточнить точки переключения непосредственно на местности, для исключения неточностей при закупке материалов для монтажа кабеля (с учетом технологических запасов) и переключений.
  - 2.3. Проектом предусмотреть прокладку ВОК емкостью 48 оптических волокон марки ДОЛ-нг(А)-НФ-48А-8(8)-2,7кН по проектируемой эстакаде в металлическом лотке с крышкой. С каждой стороны эстакады предусмотреть место размещения для технологического запаса каждого ВОК не менее 30 метров.
  - 2.4. Произвести прокладку кабелей по эстакаде до точек переключения.
  - 2.5. После прокладки резервных ВОК по эстакаде теплотрассы до точек переключения, разработать ППР и согласовать время и сроки работ со службами эксплуатации ООО «Техкомпания Хуавэй» и ПАО «ВымпелКом» заблаговременно (минимум 10 рабочих дней). При этом учесть, что переключение необходимо производить в ночное время (с 00.00 до 06.00).
  - 2.6 Провести переключение на новый кабель в сроки, согласованные в плановой работе OPL.
  - 2.7 Изменение трассы прохождения кабеля согласовать со всеми заинтересованными сторонами с получением всех разрешительных документов.
3. Все работы и манипуляции с действующими ВОК до момента полного переключения на вновь проложенные ВОК запрещаются!!
4. Проектная документация (ПД) ВОЛС должна быть выполнена организацией, имеющей свидетельство СРО о допуске к работам по подготовке проектной документации.
5. ПД согласовать с ПАО «ВымпелКом» и другими необходимыми инстанциями. А также согласовать землеотвод, в случае необходимости.
6. ПД с необходимыми согласованиями заблаговременно представить на рассмотрение в ПАО «ВымпелКом».
7. Время проведения строительно-монтажных работ (далее СМР) по изменению трассы

кабеля согласовать со службами эксплуатации ООО «Техкомпания Хуавэй» и ПАО «ВымпелКом» минимум за две недели до начала производства работ.

8. Работы по переключению кабеля связи должна выполнять организация, имеющая лицензию на производство такого вида работ, с привлечением технадзора компании ООО «Техкомпания Хуавэй», обслуживающей данные участки ВОЛС по договору с ПАО «ВымпелКом».

9. По окончании работ, в течении 1 месяца, предоставить в ПАО «ВымпелКом» проектную и исполнительную документацию в электронном и бумажном виде в двух экземплярах.

10. Организовать рабочую комиссию по приемке законченных строительством ЛКС ВОЛС.

11. Все виды работ (проектирование, согласование, СМР и др.) производятся за счет инициатора.

12. Срок действия ТУ – 12 месяцев.

13. Контактная информация со стороны ПАО «ВымпелКом»:

13.1 Технический директор Архангельского филиала ПАО «ВымпелКом» - Некрасов Денис Николаевич, тел. +7 960 017-97-71, e-mail: DNNeKrasov@arh.beeline.ru

13.2 Ведущий инженер по строительству местной транспортной сети Архангельского филиала ПАО «ВымпелКом» - Ковалевский Валерий Валерьевич, тел. +7 905 293-72-68, e-mail: VKovalevskiy@arh.beeline.ru

13.3 Эксперт по эксплуатации сетей Архангельского филиала ПАО «ВымпелКом» - Бабурин Андрей Владимирович, тел. +7 905 293-89-89, e-mail: ABaburin@arh.beeline.ru

13.4 Эксперт по эксплуатации сетей Архангельского филиала ПАО «ВымпелКом» - Прокшин Сергей Владимирович, тел +7 960 013-32-13, e-mail: SProkshin@arh.beeline.ru

Подлинник электронного документа, подписанного ЭП, хранится в системе электронного документооборота  
Публичное акционерное общество "Вымпел-Коммуникации"

## **ДОКУМЕНТ ПОДПИСАН ЭЛЕКТРОННОЙ ПОДПИСЬЮ**

**Владелец:** Некрасов Денис Николаевич, Технический директор

**Сертификат:** 01 63 4b a0 00 17 ad 30 96 45 0c d6 c2 d1 d9 c2 b7

**Действителен с** 27.04.2021 **по** 27.04.2022

ID документа 0974cbb1857fa072

Объект: Волоконно-оптическая линия связи ОАО «ВымпелКом» в г. Новодвинске, ул. Мельникова, д. 1, (Цех производства целлюлозы) БС ОАО «ВымпелКом» – муфта на опоре №24/45 по проезду на 3-ю очередь

Заказчик: ОАО «ВымпелКом»

Подрядчик: ООО «ЮНИКОМ»

**ПАСПОРТ**  
**местной волоконно-оптической кабельной линии связи**

Марка кабеля Д0Л-нз(А)-НФ-48А-8(8)-2,7кН

Длина трассы 750 м

Из них:

- прокладка кабеля в кабельной канализации – 55 м.;
- прокладка кабеля по воздушной линии – 554 м.;
- прокладка кабеля в грунте – 67 м.;
- прокладка кабеля внутри зданий – 74 м.

Начало строительства линии: декабрь 2013 г.


Окончание строительства линии: декабрь 2013 г.

Паспорт составлен: 22 декабря 2013 г.

Директор по капитальному строительству ООО «ЮНИКОМ» \_\_\_\_\_

Борисов И.В.

(ф.и.о.)

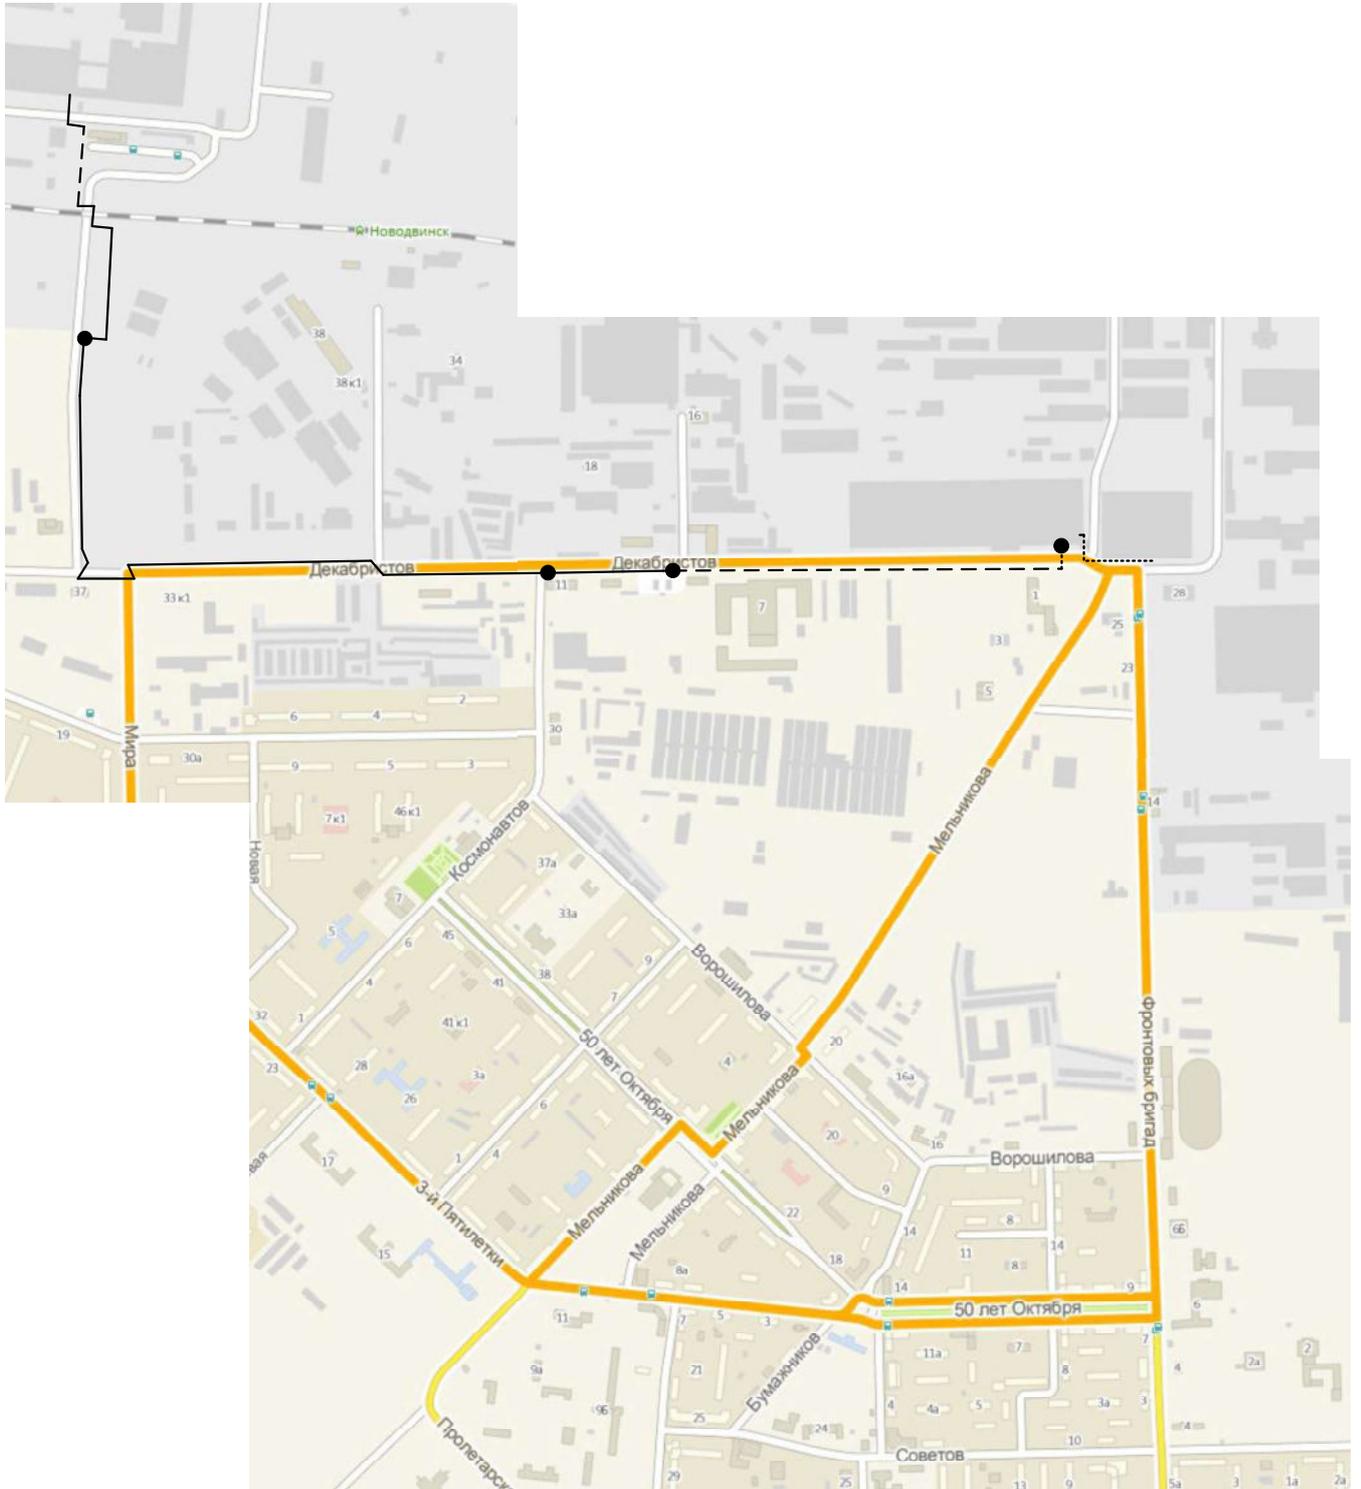

Условные обозначения:

- волоконно-оптический кабель
- муфта

## ЮК-13-083-ИД

Строительство волоконно-оптической линии связи ОАО «ВымпелКом» в г. Новодвинске на участке: ул. Мельникова, д. 1, (Цех производства целлюлозы) БС ОАО «ВымпелКом»- ул. Мельникова, д. 1, (Цех производства картона) БС ОАО «ВымпелКом»

Изм.	Кол.уч.	Лист	№ док.	Подпись	Дата			
Разработал		Курьянович Т.В.						
Проверил								
Подписано в электронной подписью								
ID документа 0974cbb1857fa072								
Страница 2 из 4								
Утвердил Борисов И.В.								
г. Новодвинск						Стадия	Лист	Листов
						ИД	7	
Магистральная схема						<b>ЮНИКОМ</b>		


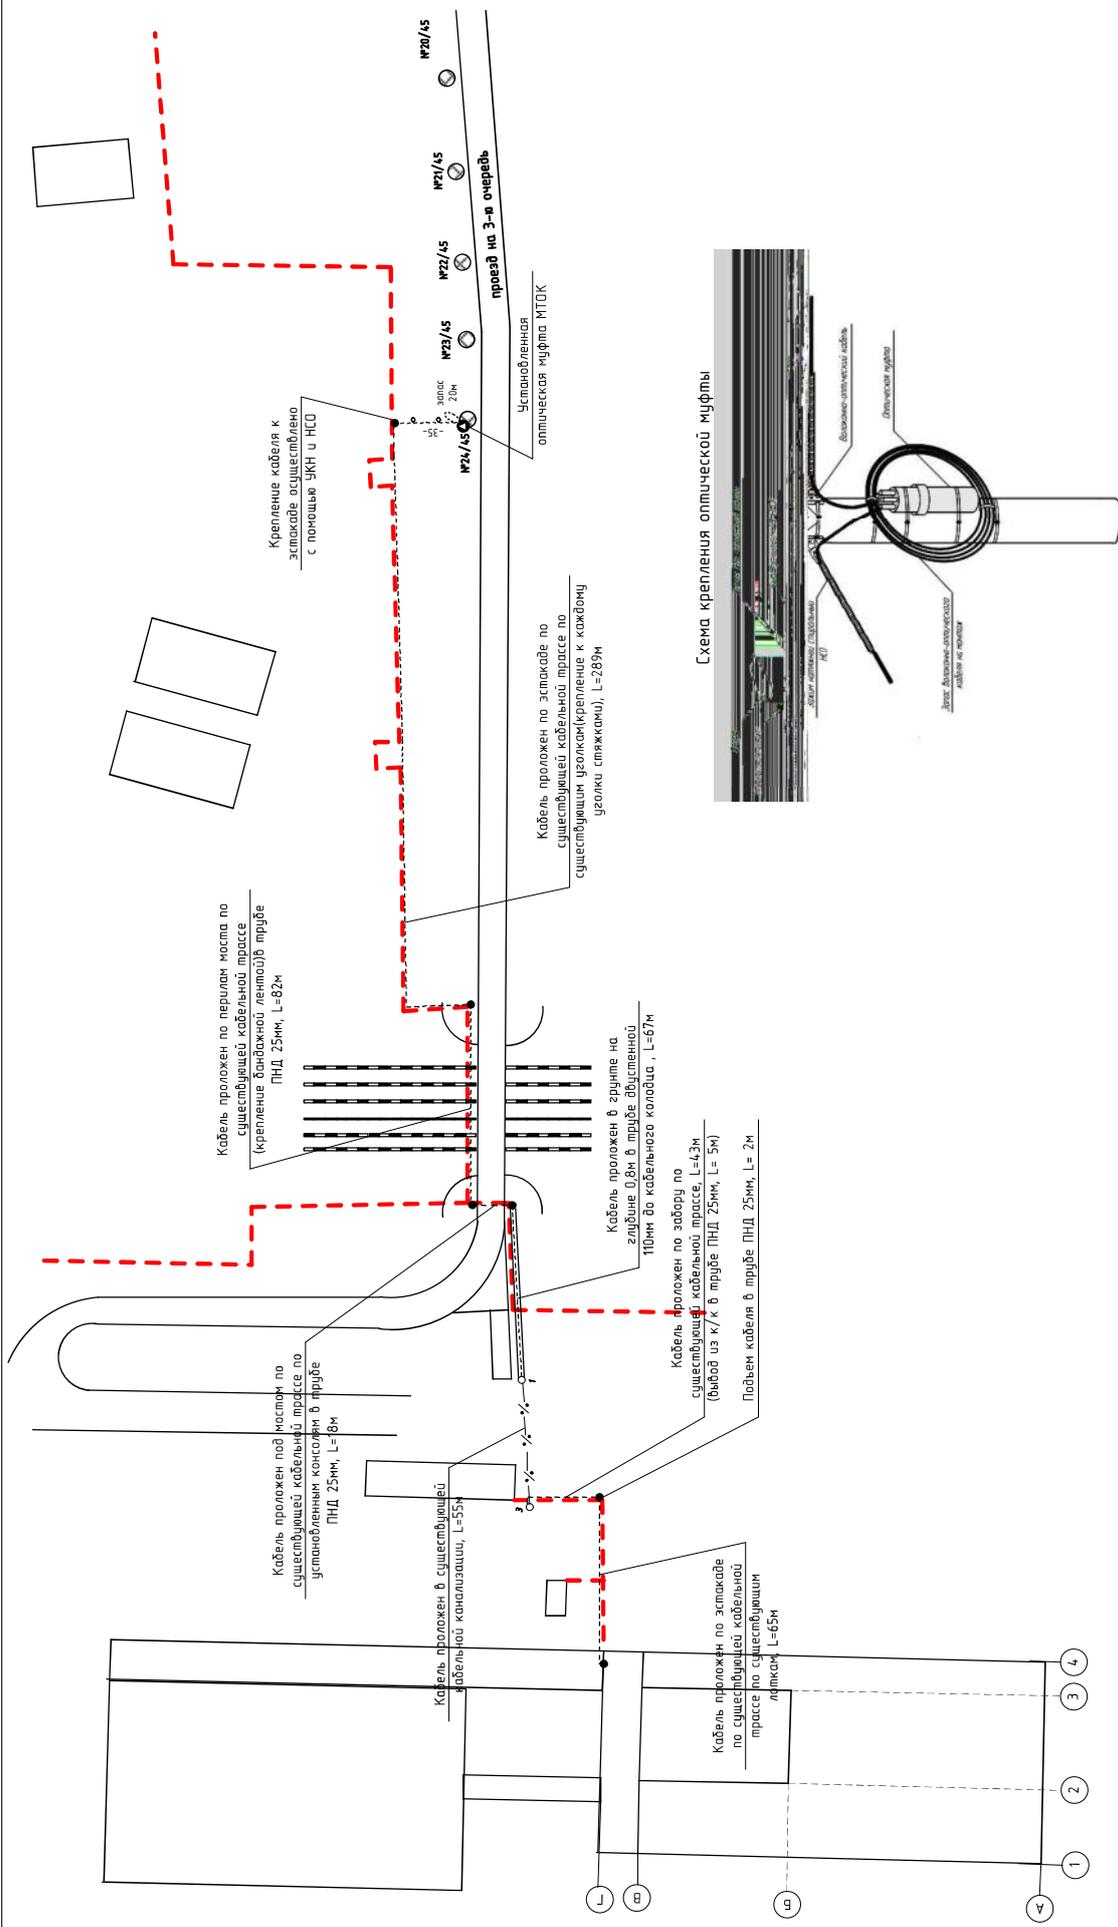


Схема крепления оптической муфты

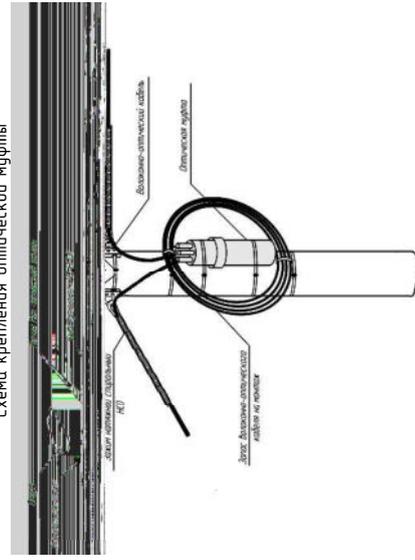

Примечание:

1. На всех участках прокладки использован кабель типа Д0Л-нг(А)-HF-48А-8(8)-2,7кН;
2. Длина части участка трассы:  
- Д0Л-нг(А)-HF-48А-8(8)-2,7кН - 676 м.  
Из них: в трубе ПНД 25 мм - 107 м;  
в трубе двустенной 110 мм - 67 м;
3. На каждой опоре подвешен светоотражающий маркер желтого цвета;
4. По окончании работ выполнена герметизация технологический отверстий;
5. Оси здания даны условно.

☉ - опоры МЛП «НЭСК»

ЮК-13-083-ИД			
Изм.	Колуч	Лист	№ док
Разработал	Кузьмина И.В.		
Т. контр.			
Н. контр.			
Утвердил	Борисов И.В.		
2. Новодвинск		Лист	Листов
Схема прокладки кабеля на участке: Муфта на опоре №24/45 - ЦБК, цех производства целлюлозы		ИД	8
			58



Подлинник электронного документа, подписанного ЭП, хранится в системе электронного документооборота  
Публичное акционерное общество "Вымпел-Коммуникации"

## **ДОКУМЕНТ ПОДПИСАН ЭЛЕКТРОННОЙ ПОДПИСЬЮ**

**Владелец:** Некрасов Денис Николаевич, Технический директор

**Сертификат:** 01 63 4b a0 00 17 ad 30 96 45 0c d6 c2 d1 d9 c2 b7

**Действителен с** 27.04.2021 **по** 27.04.2022

ID документа 0974cbb1857fa072