


# Сквер Воинской Славы

Проектируемый Мемориал  
Детям Войны

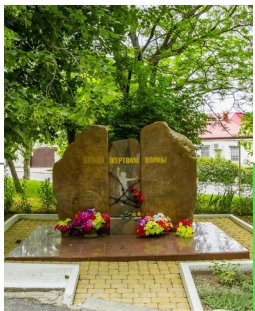


Существующий Мемориал  
Вечный огонь




Существующий  
Мемориал




Существующие памятники

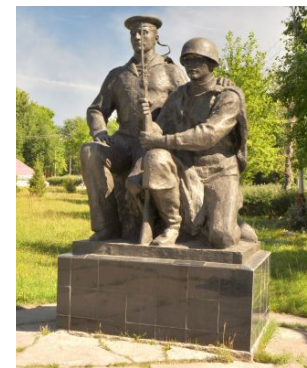


Проектируемые  
цветочные вазоны

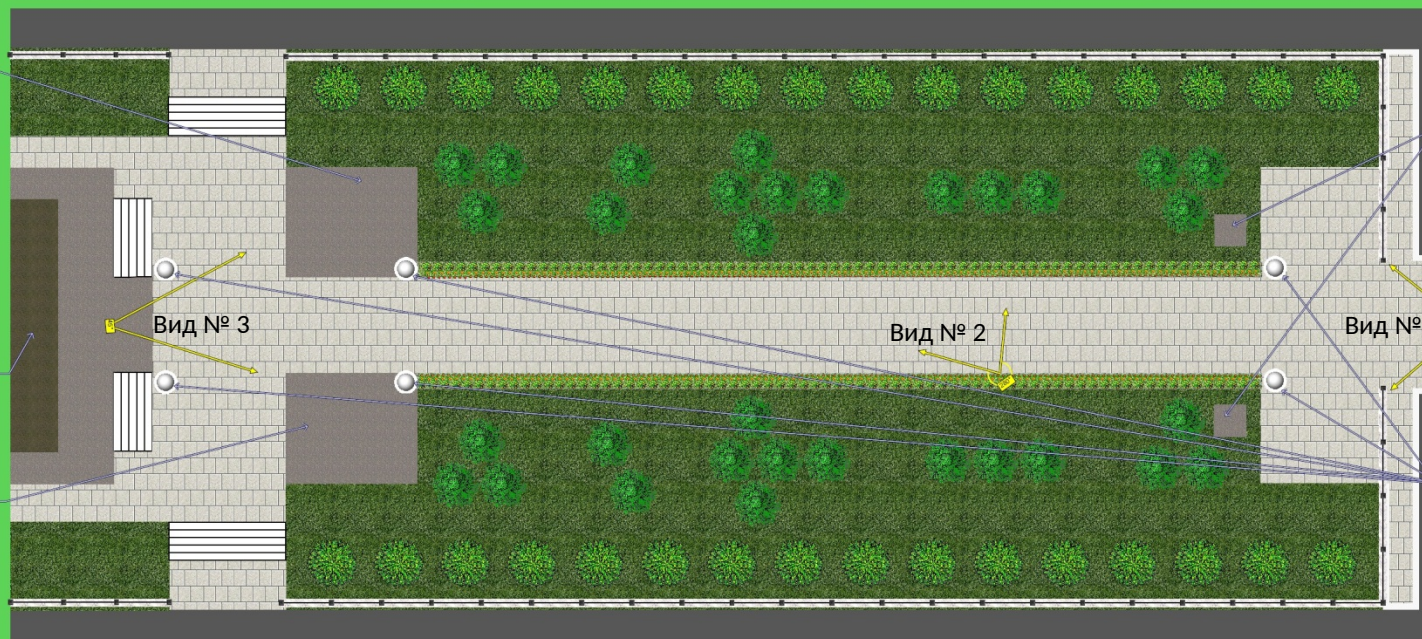

Вид № 1

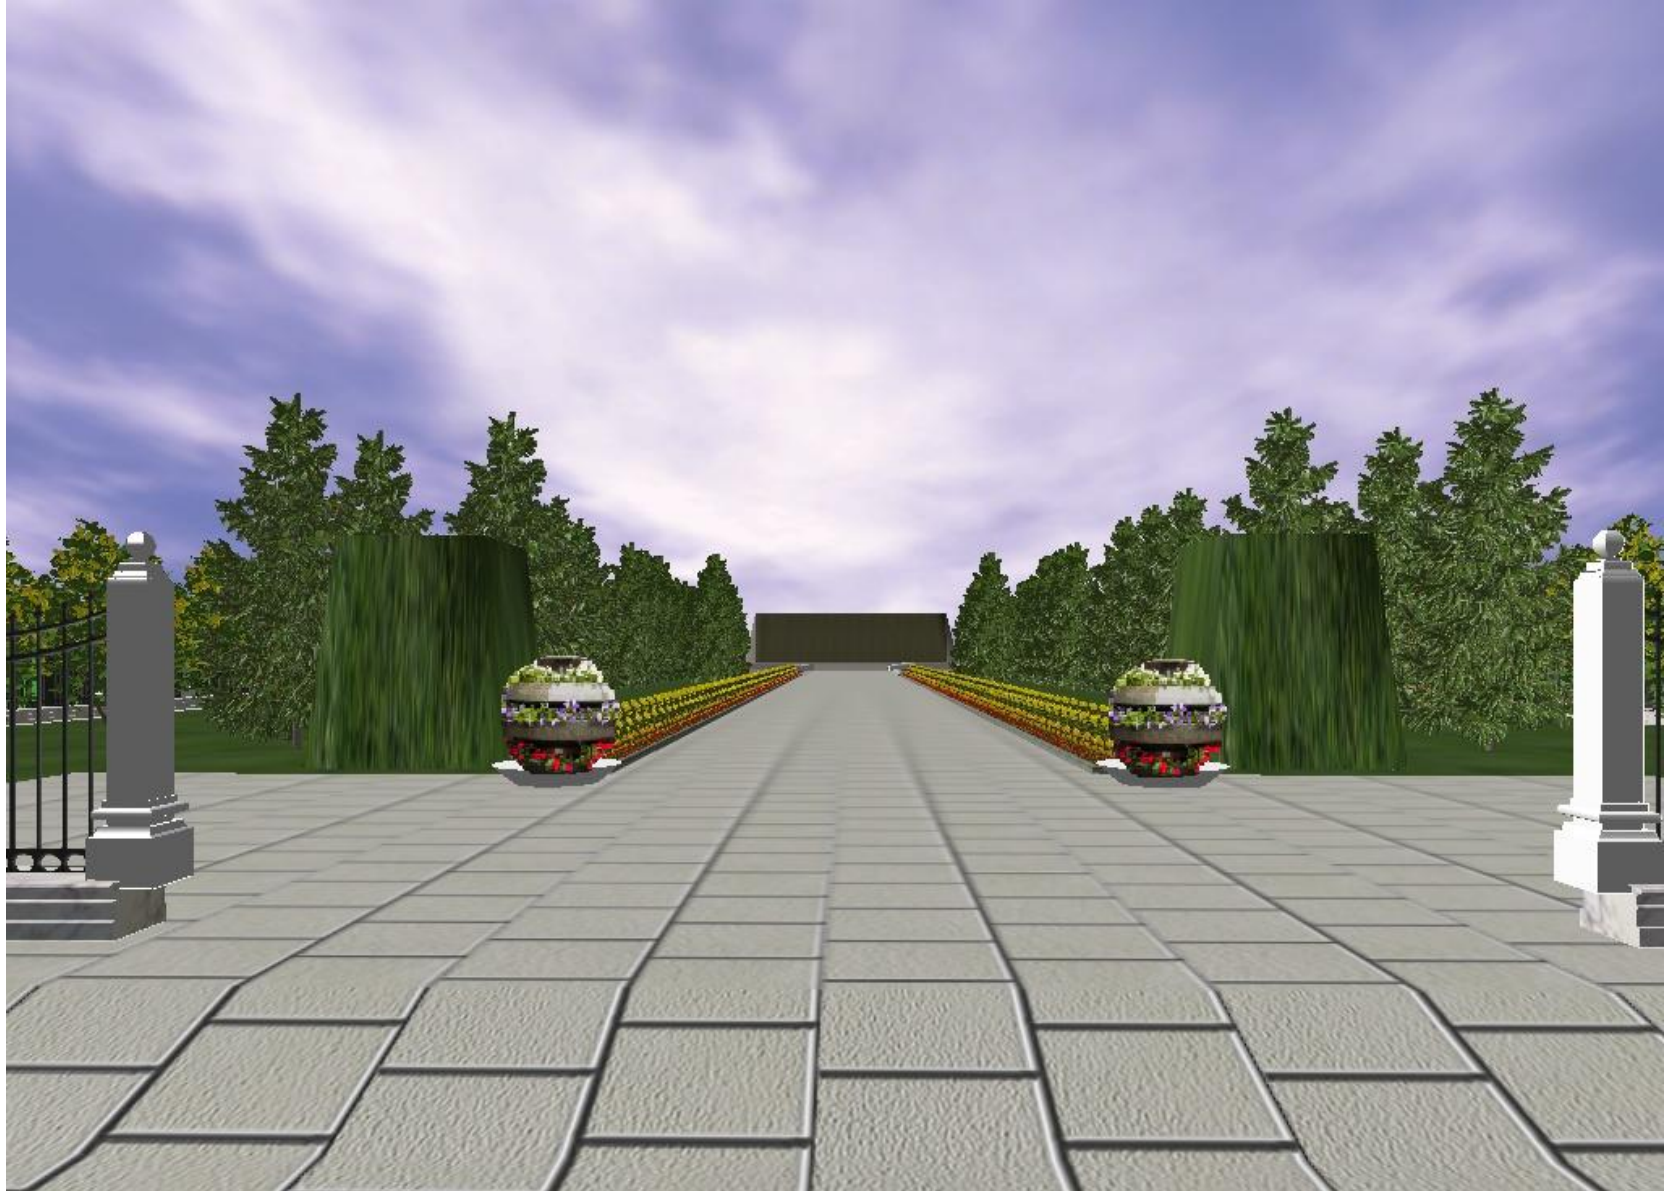

Вид № 2

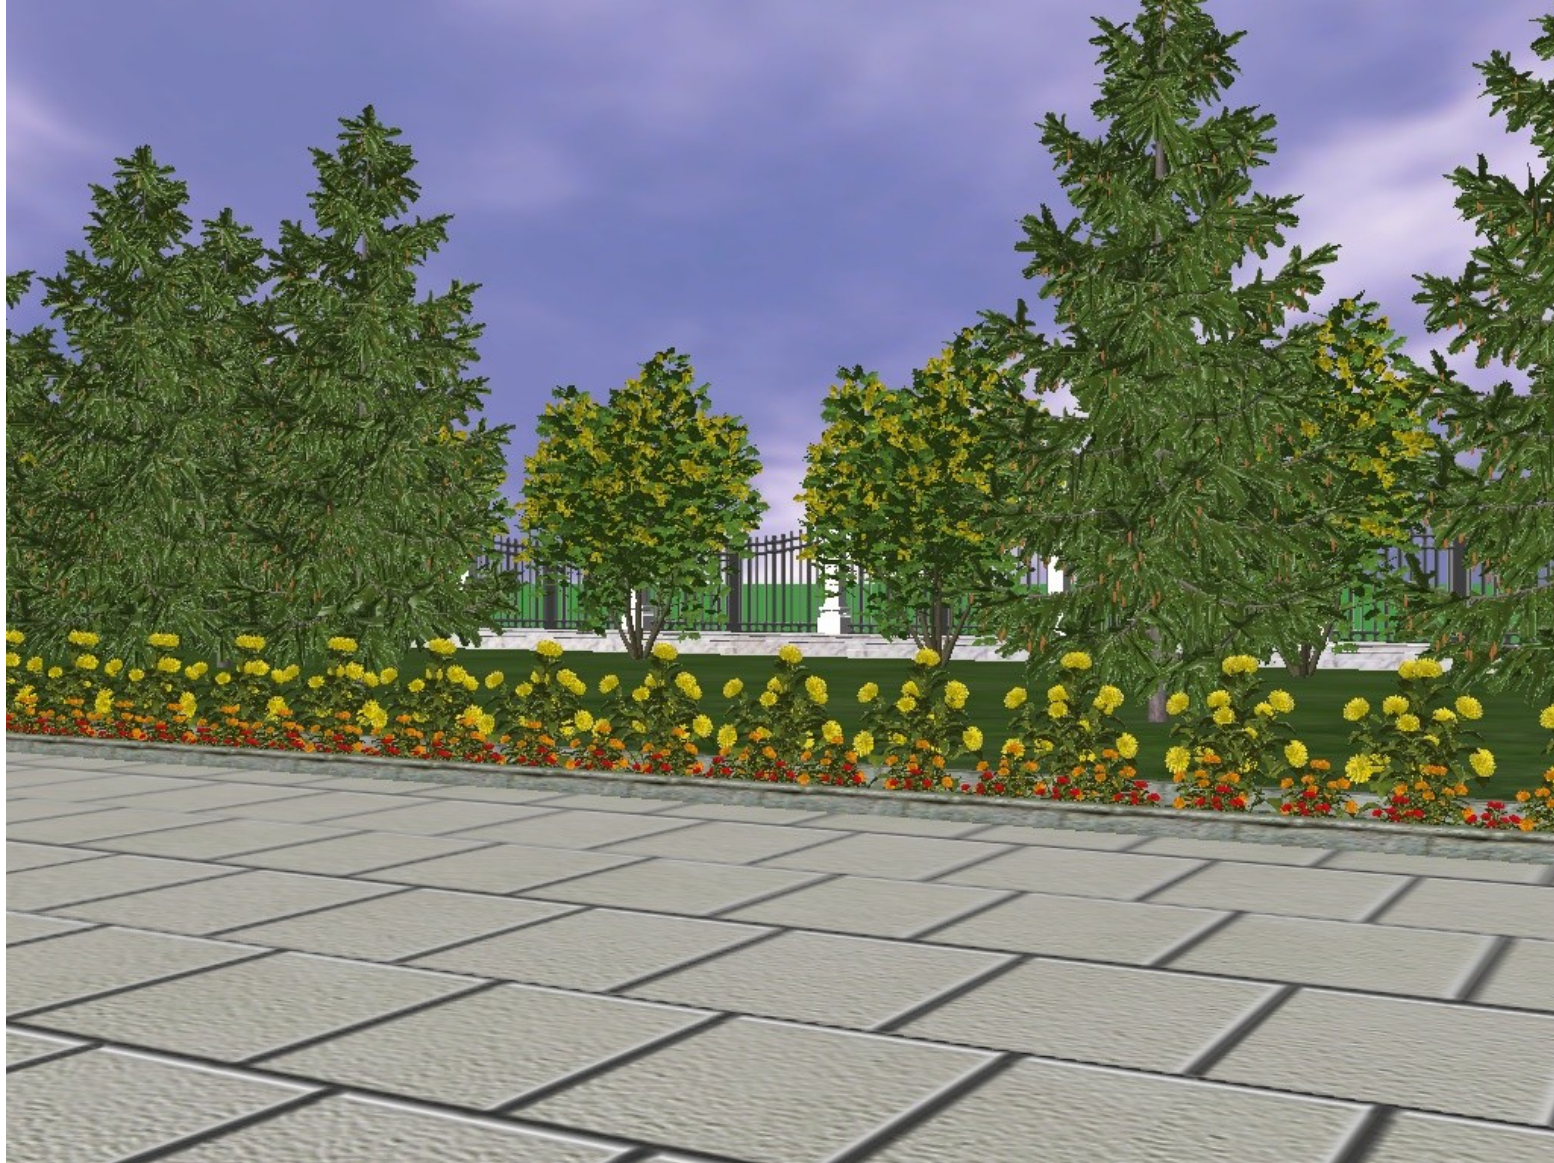

Вид №3

