



**АДМИНИСТРАЦИЯ ГОРОДСКОГО ОКРУГА
АРХАНГЕЛЬСКОЙ ОБЛАСТИ «ГОРОД НОВОДВИНСК»
(администрация муниципального образования «Город Новодвинск»)**

ПОСТАНОВЛЕНИЕ

от 07.07.2021

№ 378-па

г. Новодвинск

**Об установлении публичного сервитута для использования земель (земельных участков)
в целях размещения электросетевого объекта «ВЛ-10кВ "59-11"»
на территории муниципального образования «Город Новодвинск»**

На основании ходатайства об установлении публичного сервитута, направленного публичным акционерным обществом «Межрегиональная распределительная сетевая компания Северо-Запада» и в соответствии с главой V.7 Земельного кодекса Российской Федерации от 25.10.2001 № 136-ФЗ (далее - Земельный кодекс Российской Федерации), руководствуясь статьями 28, 29, 40.2 Устава городского округа Архангельской области «Город Новодвинск», администрация муниципального образования «Город Новодвинск»

ПОСТАНОВЛЯЕТ:

1. Установить публичный сервитут для использования земель (земельных участков) в пользу публичного акционерного общества «Межрегиональная распределительная сетевая компания Северо-Запада» ИНН 7802312751, ОГРН 1047855175785, юридический адрес: 196247, город Санкт-Петербург, площадь Конституции, дом 3, литер а, помещение 16н (далее соответственно - публичный сервитут, обладатель публичного сервитута) в целях размещения электросетевого объекта «ВЛ-10кВ "59-11"», утвердив перечень земель (земельных участков), в отношении которых устанавливается публичный сервитут, с указанием сроков действия публичного сервитута и связанных с ним ограничений для землепользования, порядка расчета и внесения платы за публичный сервитут и иной информации, связанной с установлением публичного сервитута (приложение № 1), и границы публичного сервитута (приложение № 2).

2. Обладатель публичного сервитута обязан привести земли (земельные участки), в отношении которых настоящим постановлением установлен публичный сервитут, в состояние, пригодное для использования в соответствии с видом разрешенного использования, снести инженерные сооружения, размещенные на основании публичного сервитута, в сроки, предусмотренные пунктом 8 статьи 39.50 Земельного кодекса Российской Федерации.

3. Публичный сервитут считается установленным со дня внесения сведений о нем в Единый государственный реестр недвижимости.

4. Уполномочить комитет по управлению муниципальным имуществом и земельными ресурсами администрации муниципального образования «Город Новодвинск» на совершение действий, предусмотренных подпунктами 3 - 5 пункта 7 статьи 39.43 Земельного кодекса Российской Федерации.

5. Настоящее постановление подлежит официальному опубликованию (обнародованию) в официальном печатном издании, являющемся источником официального опубликования муниципальных правовых актов, и на официальном сайте администрации муниципального образования «Город Новодвинск» в информационно-телекоммуникационной сети «Интернет».

ПРИЛОЖЕНИЕ № 1
УТВЕРЖДЕНО
постановлением администрации
муниципального образования
«Город Новодвинск»
от 07.07.2021 № 378-па

ПЕРЕЧЕНЬ

земель (земельных участков), в отношении которых устанавливается публичный сервитут,
с указанием сроков действия публичного сервитута и связанных с ним ограничений для землепользования,
порядка расчета и внесения платы за публичный сервитут и иной информации, связанной с установлением публичного сервитута

№ п.п.	Кадастровые номера (при их наличии) земельных участков, в отношении которых устанавливается публичный сервитут, адреса или описание местоположения земель (земельных участков), в отношении которых устанавливается публичный сервитут	Срок публичного сервитута	Срок, в течение которого использование земельного участка (его части) и (или) расположенного на нем объекта недвижимого имущества в соответствии с их разрешенным использованием будет невозможно или существенно затруднено в связи с осуществлением сервитута (при наличии такого срока)	Порядок расчета и внесения платы за публичный сервитут в случае установления публичного сервитута в отношении земель или земельных участков, находящихся в государственной или муниципальной собственности и не предоставленных гражданам или юридическим лицам	График проведения работ при осуществлении деятельности, для обеспечения которой устанавливается публичный сервитут, в случае установления публичного сервитута в отношении земель или земельных участков, находящихся в государственной или муниципальной собственности и не предоставленных гражданам или юридическим лицам	Сведения о собственнике инженерного сооружения, которое переносится в связи с изъятием земельного участка для государственных или муниципальных нужд, в случае, если публичный сервитут устанавливается в целях реконструкции указанного инженерного сооружения и обладатель публичного сервитута не является собственником указанного инженерного сооружения	Реквизиты нормативных актов, определяющих порядок установления зон с особыми условиями использования территорий и содержание ограничений прав на земельные участки в границах таких зон в случае, если публичный сервитут устанавливается в целях размещения инженерного сооружения, требующего установления зон с особыми условиями использования территорий
1	29:26:020101:6	49 лет	не установлен	не взимается	не установлен	ПАО «МРСК Северо-Запада»	Постановление Правительства Российской Федерации от 24.02.2009 № 160
2	29:26:020101:16	49 лет	не установлен	не взимается	не установлен	ПАО «МРСК Северо-Запада»	

3	29:26:020101:21	49 лет	не установлен	не взимается	не установлен	ПАО «МРСК Запада»	Северо-	«О порядке установления охранных зон объектов электросетевого хозяйства и особых условий использования земельных участков, расположенных в границах таких зон»
4	29:26:020101:154	49 лет	не установлен	не взимается	не установлен	ПАО «МРСК Запада»	Северо-	
5	29:26:020101:155	49 лет	не установлен	не взимается	не установлен	ПАО «МРСК Запада»	Северо-	
6	29:26:020101:156	49 лет	не установлен	не взимается	не установлен	ПАО «МРСК Запада»	Северо-	
7	29:26:020101:159	49 лет	не установлен	не взимается	не установлен	ПАО «МРСК Запада»	Северо-	
8	29:26:020101:160	49 лет	не установлен	не взимается	не установлен	ПАО «МРСК Запада»	Северо-	
9	29:26:020101:161	49 лет	не установлен	не взимается	не установлен	ПАО «МРСК Запада»	Северо-	
10	29:26:020101:162	49 лет	не установлен	не взимается	не установлен	ПАО «МРСК Запада»	Северо-	
11	29:26:020101:357	49 лет	не установлен	не взимается	не установлен	ПАО «МРСК Запада»	Северо-	
12	29:26:020101:408	49 лет	не установлен	не взимается	не установлен	ПАО «МРСК Запада»	Северо-	
13	29:26:020101:420	49 лет	не установлен	не взимается	не установлен	ПАО «МРСК Запада»	Северо-	
14	29:26:020101:435	49 лет	не установлен	не взимается	не установлен	ПАО «МРСК Запада»	Северо-	
15	29:26:020101:599	49 лет	не установлен	не взимается	не установлен	ПАО «МРСК Запада»	Северо-	
16	29:26:020101:608	49 лет	не установлен	не взимается	не установлен	ПАО «МРСК Запада»	Северо-	
17	29:26:020101:614	49 лет	не установлен	не взимается	не установлен	ПАО «МРСК Запада»	Северо-	
18	29:26:020101:686	49 лет	не установлен	не взимается	не установлен	ПАО «МРСК Запада»	Северо-	
19	29:26:020101:706	49 лет	не установлен	не взимается	не установлен	ПАО «МРСК Запада»	Северо-	
20	29:26:020101:717	49 лет	не установлен	не взимается	не установлен	ПАО «МРСК Запада»	Северо-	

21	29:26:020102:22	49 лет	не установлен	не взимается	не установлен	ПАО «МРСК Северо-Запада»
22	29:26:020102:23	49 лет	не установлен	не взимается	не установлен	ПАО «МРСК Северо-Запада»
23	29:26:020102:25	49 лет	не установлен	не взимается	не установлен	ПАО «МРСК Северо-Запада»
24	29:26:020102:30	49 лет	не установлен	не взимается	не установлен	ПАО «МРСК Северо-Запада»
25	29:26:020102:543	49 лет	не установлен	не взимается	не установлен	ПАО «МРСК Северо-Запада»
26	29:26:020102:551	49 лет	не установлен	не взимается	не установлен	ПАО «МРСК Северо-Запада»
27	29:26:020102:559	49 лет	не установлен	не взимается	не установлен	ПАО «МРСК Северо-Запада»
28	29:26:020102:577	49 лет	не установлен	не взимается	не установлен	ПАО «МРСК Северо-Запада»
29	29:26:020102:593	49 лет	не установлен	не взимается	не установлен	ПАО «МРСК Северо-Запада»
30	29:26:020102:626	49 лет	не установлен	не взимается	не установлен	ПАО «МРСК Северо-Запада»
31	29:26:020102:809	49 лет	не установлен	не взимается	не установлен	ПАО «МРСК Северо-Запада»
32	29:26:020102:814	49 лет	не установлен	не взимается	не установлен	ПАО «МРСК Северо-Запада»
33	29:26:020102:873	49 лет	не установлен	не взимается	не установлен	ПАО «МРСК Северо-Запада»
34	29:26:020202:81	49 лет	не установлен	не взимается	не установлен	ПАО «МРСК Северо-Запада»
35	29:26:020202:82	49 лет	не установлен	не взимается	не установлен	ПАО «МРСК Северо-Запада»
36	29:26:020202:349	49 лет	не установлен	не взимается	не установлен	ПАО «МРСК Северо-Запада»
37	29:26:020202:535	49 лет	не установлен	не взимается	не установлен	ПАО «МРСК Северо-Запада»
38	29:26:020202:805	49 лет	не установлен	не взимается	не установлен	ПАО «МРСК Северо-Запада»

93	29:26:020202:459	49 лет	не установлен	не взимается	не установлен	ПАО «МРСК Северо-Запада»
94	29:26:020202:460	49 лет	не установлен	не взимается	не установлен	ПАО «МРСК Северо-Запада»
95	29:26:020202:461	49 лет	не установлен	не взимается	не установлен	ПАО «МРСК Северо-Запада»
96	29:26:020202:462	49 лет	не установлен	не взимается	не установлен	ПАО «МРСК Северо-Запада»
97	29:26:020202:529	49 лет	не установлен	не взимается	не установлен	ПАО «МРСК Северо-Запада»
98	29:26:020202:539	49 лет	не установлен	не взимается	не установлен	ПАО «МРСК Северо-Запада»
99	29:26:020202:711	49 лет	не установлен	не взимается	не установлен	ПАО «МРСК Северо-Запада»
100	29:26:020202:712	49 лет	не установлен	не взимается	не установлен	ПАО «МРСК Северо-Запада»
101	29:26:020202:753	49 лет	не установлен	не взимается	не установлен	ПАО «МРСК Северо-Запада»
102	29:26:020202:755	49 лет	не установлен	не взимается	не установлен	ПАО «МРСК Северо-Запада»
103	29:26:020202:760	49 лет	не установлен	не взимается	не установлен	ПАО «МРСК Северо-Запада»

Общая площадь публичного сервитута 114052 кв. м.



Масштаб 1:2 000

Условные обозначения:


- - проектные границы публичного сервитута;
- границы и кадастровый номер земельного участка, сведения о котором содержатся в ЕГРН;
- - номер и граница кадастрового квартала;
- - обозначение и номер характерной точки проектных границ публичного сервитута.



Масштаб 1:2 000

Условные обозначения:

- - проектные границы публичного сервитута;
- :706 - границы и кадастровый номер земельного участка, сведения о котором содержатся в ЕГРН;
- 29:26:020101 - номер и граница кадастрового квартала;
- - обозначение и номер характерной точки проектных границ публичного сервитута.

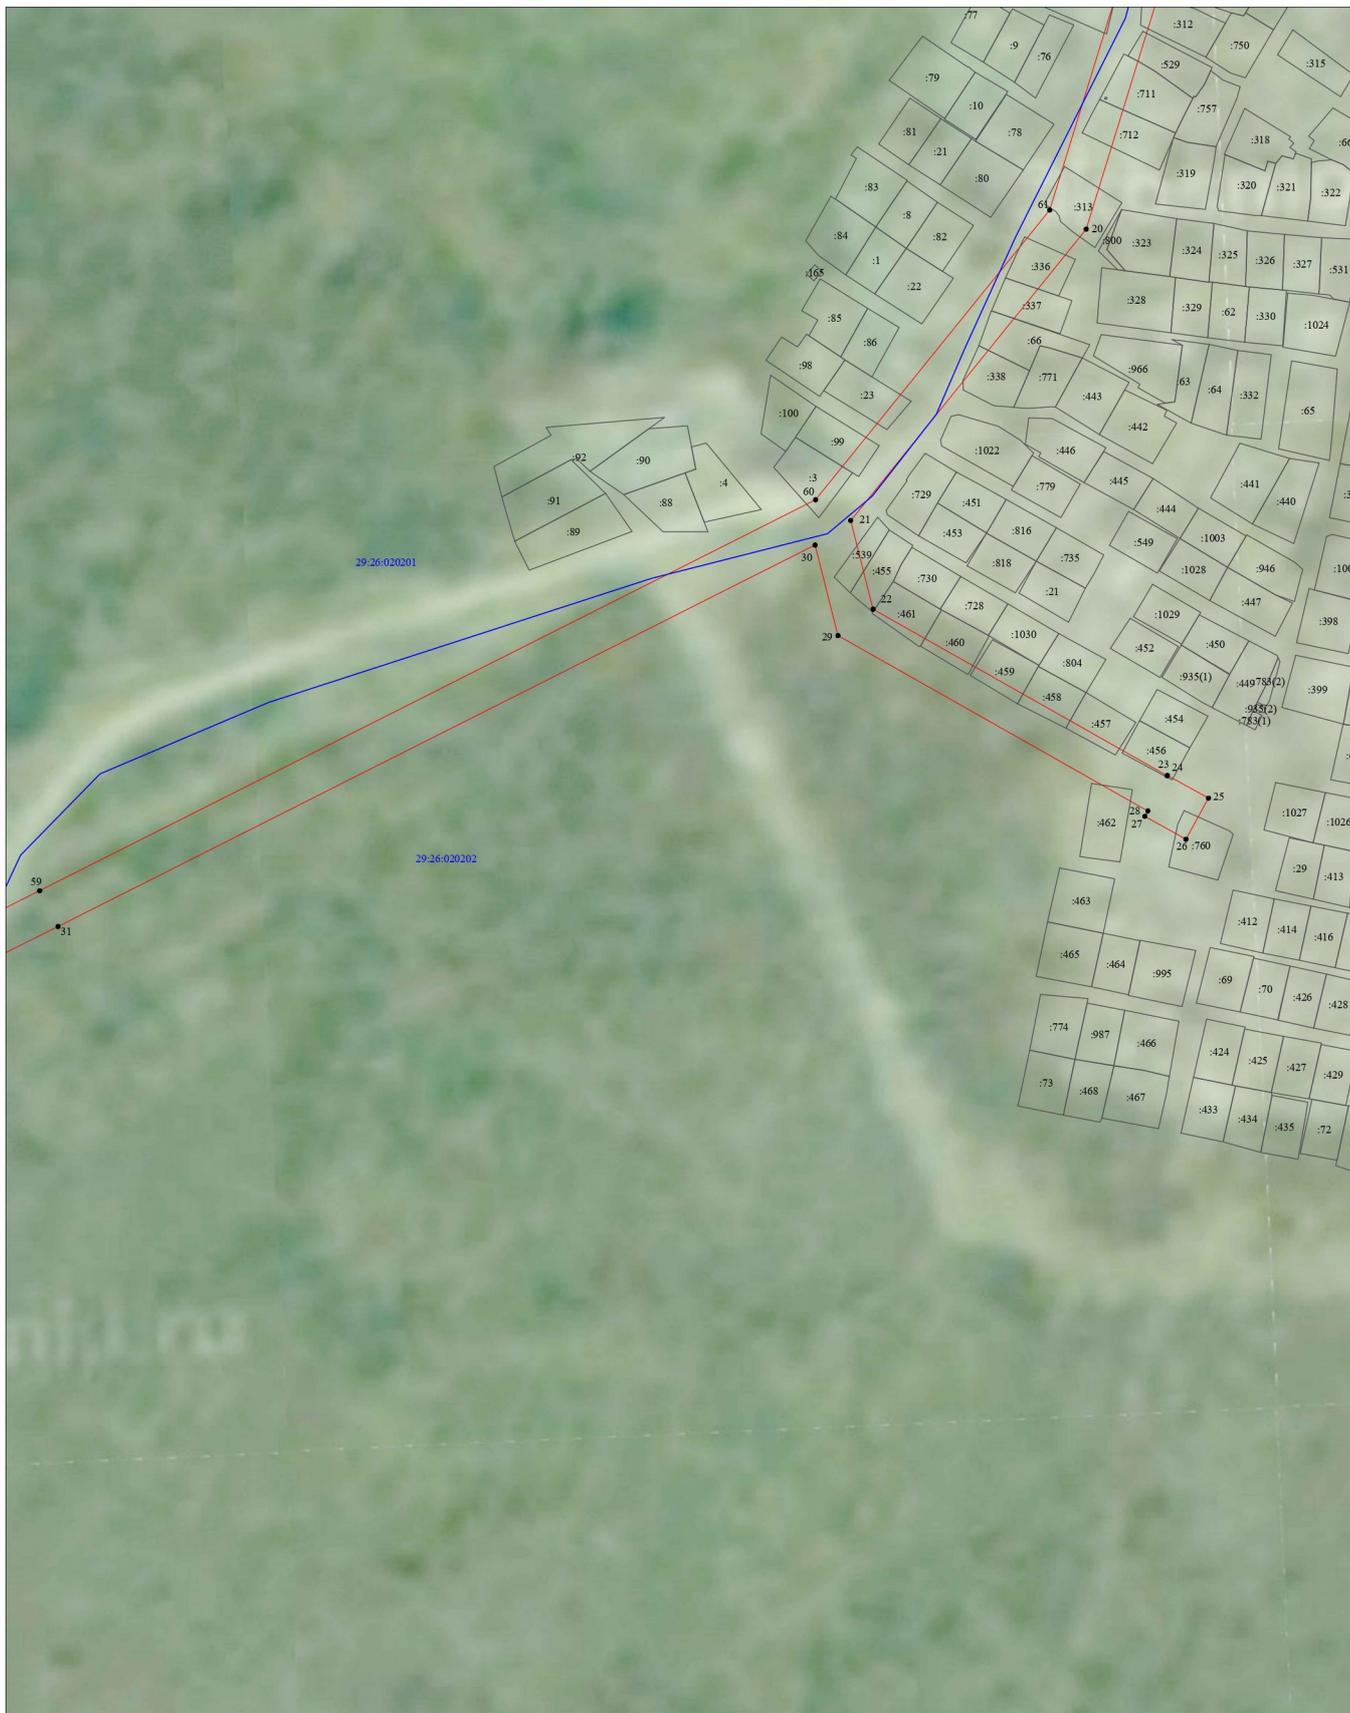

Масштаб 1:2 000

Условные обозначения:

- - проектные границы публичного сервитута;
- :706 - границы и кадастровый номер земельного участка, сведения о котором содержатся в ЕГРН;
- 29-26-020101 - номер и граница кадастрового квартала;
- - обозначение и номер характерной точки проектных границ публичного сервитута.

Кадастровый инженер **А.С.БЕЛКО** **Евгений Александрович** Э. Лысенко
 04 марта 2021 г.



Масштаб 1:2 000

Условные обозначения:

-  - проектные границы публичного сервитута;
-  :706 - границы и кадастровый номер земельного участка, сведения о котором содержатся в ЕГРН;
-  29-26:020101 - номер и граница кадастрового квартала;
-  1 ● - обозначение и номер характерной точки проектных границ публичного сервитута.

Кадастровый инженер  Э. Лысенко
04 марта 2021 г.

**Каталог координат границ публичного сервитута для эксплуатации
объекта электросетевого хозяйства: ВЛ-10 кВ "59-11"**

Площадь публичного сервитута: 114 052.м.		
Метод определения координат: Метод спутниковых геодезических измерений (определений)		
Система координат: МСК - 29, зона 2		
Средняя квадратичная погрешность определения координат характерных точек контура (Mf) = 0,10 м		
Обозначение характерных точек границ	Координаты, м	
	X	Y
1	2	3
1	629 102,19	2 540 833,45
2	629 026,97	2 540 770,79
3	628 884,95	2 540 646,14
4	628 632,91	2 540 428,21
5	628 573,60	2 540 377,47
6	628 503,79	2 540 317,04
7	627 984,72	2 540 148,19
8	627 460,34	2 539 976,84
9	627 391,08	2 539 987,49
10	626 953,50	2 540 043,31
11	626 899,21	2 540 257,34
12	626 906,80	2 540 262,39
13	626 892,19	2 540 285,78
14	626 868,48	2 540 269,96
15	626 877,30	2 540 255,86
16	626 877,59	2 540 254,08
17	626 930,33	2 540 046,17
18	626 857,19	2 540 054,99
19	626 667,95	2 539 997,87
20	626 359,26	2 539 903,62
21	626 201,61	2 539 777,12
22	626 153,63	2 539 789,12
23	626 063,54	2 539 947,06
24	626 063,74	2 539 947,17
25	626 051,40	2 539 969,22
26	626 029,16	2 539 957,14
27	626 041,54	2 539 935,09
28	626 044,43	2 539 936,67
29	626 139,33	2 539 770,26
30	626 188,34	2 539 758,01
31	625 981,90	2 539 351,43
32	625 949,69	2 539 287,43
33	625 541,74	2 539 106,98
34	625 474,52	2 538 962,27
35	625 474,27	2 538 955,40
36	625 468,03	2 538 939,99
37	625 460,53	2 538 932,14
38	625 459,73	2 538 930,42
39	625 457,86	2 538 929,35
40	625 455,32	2 538 926,69
41	625 437,13	2 538 913,45
42	625 411,44	2 538 902,34
43	625 407,91	2 538 900,77

Кадастровый инженер:		Лысенко Е.Э.	Дата: 04.03.2021г.
----------------------	--	--------------	--------------------

44	625 360,23	2 538 873,50
45	625 337,64	2 538 860,81
46	625 333,23	2 538 856,53
47	625 305,47	2 538 839,94
48	625 294,97	2 538 832,48
49	625 208,12	2 538 761,60
50	625 193,72	2 538 739,91
51	625 193,68	2 538 735,69
52	625 204,69	2 538 717,11
53	625 224,44	2 538 746,84
54	625 324,38	2 538 828,40
55	625 370,99	2 538 854,60
56	625 476,55	2 538 914,97
57	625 558,01	2 539 090,39
58	625 965,63	2 539 270,70
59	626 001,29	2 539 341,60
60	626 212,85	2 539 758,25
61	626 369,59	2 539 884,01
62	626 674,25	2 539 977,06
63	626 859,11	2 540 032,85
64	626 943,44	2 540 022,68
65	627 388,10	2 539 965,94
66	627 462,13	2 539 954,54
67	627 991,47	2 540 127,51
68	628 514,67	2 540 297,70
69	628 587,79	2 540 360,99
70	628 647,10	2 540 411,73
71	628 899,27	2 540 629,76
72	629 040,99	2 540 754,18
73	629 108,41	2 540 810,33
1	629 102,19	2 540 833,45

Кадастровый инженер:		Лысенко Е.Э. Дата: 04.03.2021г.
----------------------	--	---------------------------------