

107

ПРИЛОЖЕНИЕ № 1
к Положению о порядке рассмотрения
инициативных проектов, выдвигаемых для
получения финансовой поддержки из
областного бюджета в рамках регионального
проекта «Комфортное Поморье»

З А Я В К А

Инициативный проект, выдвигаемый для получения финансовой поддержки за счет областного бюджета (далее – инициативный проект) в сфере благоустройства «Молодежный проект: Стадион со скейт-парком»,

(наименование инициативного проекта)

предполагаемый к реализации на территории городского округа Архангельской области «Город Новодвинск»

(наименование муниципального образования Архангельской области)

1. Инициатор проекта (фамилия, имя, отчество (при наличии), контактные данные – номер мобильного телефона, номер рабочего телефона, адрес электронной почты (при наличии))

—

2. Указание на территорию муниципального образования «Город Новодвинск» или его часть, в границах которой будет реализовываться инициативный проект: город Новодвинск, стадион возле здания ГБОУ АО «Специальная (коррекционная) общеобразовательная школа № 5» по адресу: ул. 3-ей Пятилетки, д. 13

3. Наименование (направление) инициативного проекта: проект в сфере благоустройства «Молодежный проект: Стадион со скейт-парком»

4. Описание проблемы, решение которой имеет приоритетное значение для жителей муниципального образования «Город Новодвинск» или его части: Отсутствие возможности заниматься спортом на свежем воздухе, чтобы поддерживать свое тело в хорошей форме, сохранить и укрепить, а также мест для катания на роликах подрастающему поколению, оказывает негативное влияние на жителей города. Например:

1) Отсутствие функционального стадиона со специальным покрытием и оборудованием

2) Отсутствие удобства и доступности спортивной площадки. Жители вынуждены тратить лишние деньги и время на дорогу до спортивного клуба/центра и обратно

3) Отсутствие здоровой альтернативы традиционным видам спорта

(суть проблемы, ее негативные социально-экономические последствия, степень неотложности решения и так далее)

5. Обоснование предложений по разрешению указанной проблемы, суть и основные характеристики инициативного проекта: основная проблема, решение которой имеет приоритетное значение для жителей города, будет решена за счет проведения благоустройства общественной территории: возле здания ГБОУ АО «Специальная (коррекционная) общеобразовательная школа № 5» планируется обустроить стадион с игровым (футбольным) полем, беговыми дорожками идущими вокруг поля, легкоатлетическими зонами для прыжков в длину и спринта, с силовыми и гимнастическими тренажерами для создания особой воркаут площадки и скейт-парк,

Кроме того, на многофункциональном стадионе возможно проведение культурно-массовых мероприятий, досуга учащихся школ города, т.к. спорт на свежем воздухе повышает общий тонус тела, выносливость и силу.

6. Описание ожидаемого результата (ожидаемых результатов) реализации инициативного проекта:

- 1) срок эксплуатации минимум 5 лет
- 2) благоустройство общественной территории функциональным стадионом
- 3) обустройство места притяжения разных поколений с общими интересами
- 4) спортивная площадка — это не просто место для физических упражнений, это настоящий центр здоровья и активного образа жизни
- 5) формирование активной жизненной позиции у взрослых и детей, эстетического и эмоционально – нравственного отношения к окружающей среде
- 6) скейт-парк — это модное и современное место для крутой «тусовки»
- 7) катание в скейт-парке интереснее и безопаснее, чем «где попало»

(указываются ожидаемый срок эксплуатации («жизни») результатов инициативного проекта, социальный или экономический эффекты для жителей муниципального образования Архангельской области)

7. Предварительный расчет необходимых расходов на реализацию инициативного проекта:

№ п/п	Наименование выполняемого вида работ/стоимости товара, оборудования	Цена, рублей
1.	<i>Обустройство стадиона</i>	<i>15 000 000,00</i>
2.	<i>Закупить и доставить материалы для обустройства площадки под скейт-парк:</i>	
	<i>29 грузовых машин с песком по 10 м³</i>	<i>1 000 руб/м³ * 288м³ = 288 000,00</i>
	<i>16 грузовых машин с щебнем по 9 м³ (фракция 5-20)</i>	<i>2 700 руб/т * 230,4 т = 622 080,00</i>
	<i>геотекстиль (8 рулонов)</i>	<i>10 000 руб/рул. * 8 рул. = 80 000,00</i>

	асфальт 155,52 т (57,6 м ³ толщина 5 см)	9 000 руб/т * 155,52 т = 1 399 680,00
3.	Подготовить основание (машиномеханизм)	1 008 000,00
4.	Закупить оборудования: скейт-парк	8 460 000,00
	Итого	26 857 760,00

8. Количество граждан, принявших участие в выдвижении инициативного проекта: **10 человек**

9. Планируемые источники финансирования проекта:

№ п/п	Вид источника	Сумма (тыс. рублей)	Доля в общей сумме проекта (процентов)
1	2	3	4
1	Средства областного бюджета	24 118 268,48	89,8
2	Средства местного бюджета	1 369 745,76	5,1
3	Инициативные платежи физических лиц	0,0	0,0
4	Инициативные платежи юридических лиц и индивидуальных предпринимателей	1 369 745,76	5,1
5	Сведения о планируемом (возможном) финансовом (кроме инициативных платежей), имущественном и (или) трудовом участии заинтересованных лиц в реализации инициативного проекта	0,0	0,0
Всего		26 857 760,00	100

Финансовое (кроме инициативных платежей), имущественное и (или) трудовое участие заинтересованных лиц в реализации инициативного проекта заключается в: _____

10. Планируемые сроки реализации инициативного проекта:
до 14 октября 2025 года

11. Численность населения на территории реализации инициативного проекта: **32 638 человек**

Количество прямых благополучателей в общей численности населения муниципального образования «Город Новодвинск», человек **более 20 000 человек**

12. Наличие опыта инициатора проекта по участию в реализации инициативных проектов, проектов территориального общественного самоуправления, осуществленных за счет средств областного и (или)

самоуправления, осуществленных за счет средств областного и (или) местных бюджетов (если имеется, то указать наименования реализованных проектов, годы реализации проектов и объемы финансирования проектов):
отсутствует

13. Дополнительные способы выявления мнения граждан по вопросу о поддержке инициативного проекта: проводился: https://vk.com/chas29?w=wall21686329_22363%2Fall

14. Дополнительная информация и комментарии (при необходимости):

«2» сентября 2024 г.

(фамилия, имя, отчество (при наличии) инициатора проекта)

(фамилия, имя, отчество (при наличии) инициатора проекта)

✓ _____
(фамилия, имя, отчество (при наличии) инициатора проекта)

(фамилия, имя, отчество (при наличии) инициатора проекта)

(фамилия, имя, отчество (при наличии) инициатора проекта)

(фамилия, имя, отчество (при наличии) инициатора проекта)

(фамилия, имя, отчество (при наличии) инициатора проекта)

(фамилия, имя, отчество (при наличии) инициатора проекта)

(фамилия, имя, отчество (при наличии) инициатора проекта)

(фамилия, имя, отчество (при наличии) инициатора проекта)



ООО «ЭФКЕЙ-рампы»
ИНН: 4703150279


+7 (800) 150 22 00
+7 (812) 419 55 50

188671, Ленинградская область, м.р.н Всеволожский,
д.п. Романовское, тер ПР Спутник, ул. Западная, стр. 57

www.efk-ramps.ru
info@efk-ramps.ru

КОММЕРЧЕСКОЕ ПРЕДЛОЖЕНИЕ №4000-2 ОТ 09.09.2024Г.*

*УСЛОВИЯ ПРЕДЛОЖЕНИЯ ДЕЙСТВУЮТ ПО 09.11.2024Г. ВКЛЮЧИТЕЛЬНО

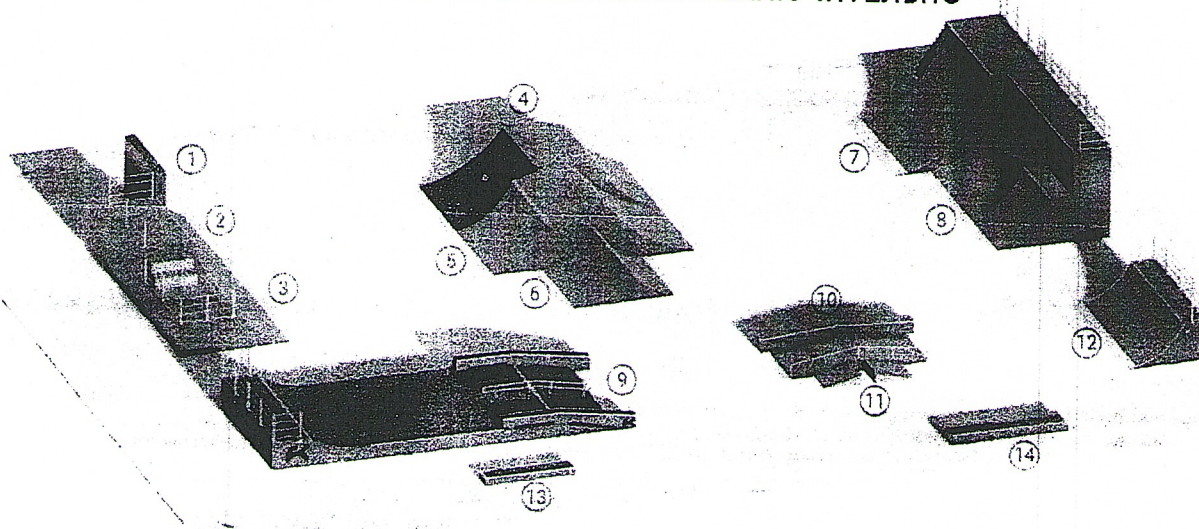

ПЕРЕЧЕНЬ ОБОРУДОВАНИЯ И УСЛУГ:

№	Наименование	Размеры (ДхШхВ), мм	Кол-во	Ед. изм.	Цена ед., руб.	Сумма, руб.
1	Вертволл	2710 x 3510 x 3500	1	шт.	540 000,00	540 000,00
2	Радиусная разгонка 2.5 м	4260 x 3510 x 2500	1	шт.	560 000,00	560 000,00
3	Радиусная разгонка со ступенями	4260 x 3510 x 1200	1	шт.	410 000,00	410 000,00
4	Тренировочный флайбокс с резиновым приземлением	8100 x 3510 x 1800	1	шт.	760 000,00	760 000,00
5	Обратный флайбокс	8100 x 3510 x 1500/1700	1	шт.	660 000,00	660 000,00
6	Спайн	4200 x 3510 x 1600	1	шт.	520 000,00	520 000,00
7	Радиусная разгонка 3 м с лестницей	5800 x 7080 x 3000	1	шт.	1 040 000,00	1 040 000,00
8	Двойная радиусная разгонка	4700 x 7020 x 2000/3000	1	шт.	1 060 000,00	1 060 000,00
9	Скейт-плаза	11970 x 4675 x 420/830	1	шт.	1 150 000,00	1 150 000,00
10	Фанбокс-книжка с кинк-боксом и рейлом	5900 x 2950 x 550/1060	1	шт.	380 000,00	380 000,00
11	Кикер	1260 x 1200 x 300	2	шт.	40 000,00	80 000,00
12	Радиусная разгонка 1.5 м	3120 x 4690 x 1480	1	шт.	480 000,00	480 000,00
13	Грайндбокс 0.4 м	3500 x 700 x 400	1	шт.	70 000,00	70 000,00
14	Мэнуалбокс с рейлом	4500 x 1480 x 220/420	1	шт.	95 000,00	95 000,00
15	Доставка	---/---/---	1	---/---/---	290 000,00	290 000,00
16	Сборка и установка	---/---/---	1	---/---/---	365 000,00	365 000,00

ДОПОЛНИТЕЛЬНАЯ ИНФОРМАЦИЯ

- В стоимость предложения включены все необходимые работы, доставка оборудования до адреса объекта, разгрузка на объекте, монтажные работы (под ключ), включающие в себя все расходы по транспортировке, включая командировочные расходы, трансфер и проживание монтажной бригады.
- Внешний вид модулей, перил и объектов для скольжения может отличаться от эскизов и/или новых дизайнерских решений.
- Размерные параметры фигур могут отличаться от заявленных в пределах 3%.
- Оборудование устанавливается на заранее подготовленную за счёт сил и средств Заказчика (или стороннего подрядчика) твердую ровную и гладкую площадку: асфальтовую или ж/б армированную плиту. Рекомендации по обустройству прилагаются.
- Основные конструкции не крепятся к основанию и надежно размещаются на площадке за счёт собственного веса в соответствии с п.4.5.1.2 ГОСТ Р 54415-2011 «ОБОРУДОВАНИЕ ДЛЯ СКЕЙТ-ПЛОЩАДОК. Безопасность конструкции и методы испытаний. Общие требования».

ПОРЯДОК ОПЛАТЫ

В соответствии с условиями Договора, в безналичной форме на расчетный счет Поставщика в рублях РФ. Гарантия 2 года.

АДРЕС ОБЪЕКТА

г. Архангельск


СРОКИ

Срок производства - в течение 35 календарных дней с момента поступления первого аванса оплаты на счёт Поставщика.
Срок поставки на Объект - в течение 2 календарных дней с момента отгрузки.
Срок монтажа - в течение 12 календарных дней с момента разгрузки оборудования на Объекте.

Итого: 8 460 000,00

Без НДС (20%): ---/---/---

Всего к оплате: 8 460 000,00

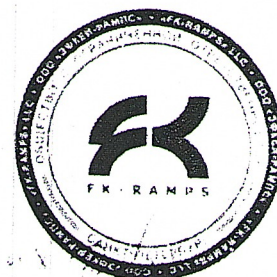

Генеральный директор ООО «ЭФКЕЙ-рампы»

СОГЛАСОВАНО




ООО «ЭФКЕИ-рампы» + 7 (800) 350 22 03
ИНН: 4703150279 + 7 (812) 438-55 50

188671, Ленинградская область, м.р.н Всеволожский,
с.п. Романовское, тер. ПР Спутник, ул. Западная, стр. 57

Итого: 100 шт.
Итого: 100 шт.

Коммерческое предложение
№ 4000-2 от 09.09.2024 г.

СХЕМА СКЕЙТ ПАРКА

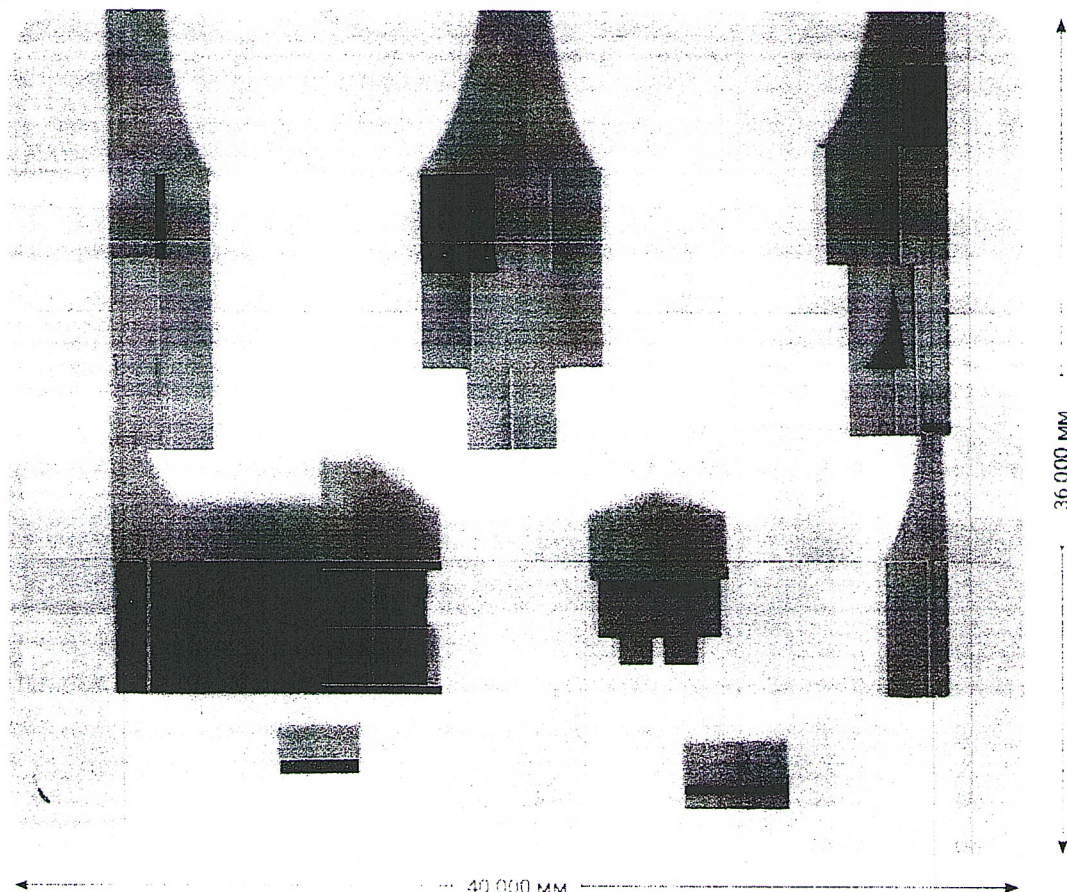

ВАРИАНТЫ ПОКРЫТИЯ ПЛОЩАДКИ ДЛЯ УСТАНОВКИ ОБОРУДОВАНИЯ



ТЕХНИЧЕСКИЕ ХАРАКТЕРИСТИКИ

КАРКАС

Сухая строганная доска сечением 45*90(95)/45*120(125) / ламинированная фанера марки FF/1 повышенной влагостойкости толщиной не менее 15 мм. Доска обработана антисептическим и огнезащитным составом. В каркасе фигур высотой более 1м используются вентиляционные решетки, обеспечивающие дополнительную вентиляцию каркаса, что продлевает срок эксплуатации оборудования.

РАБОЧЕЕ ПОКРЫТИЕ

Ламинированная фанера марки FW/1 толщиной 12 мм повышенной влагостойкости с антискользящим покрытием. В обшивке боковых и задних поверхностей фигур используется ламинированная фанера марки FF/1 повышенной влагостойкости толщиной 12 мм.

КРЕПЕЖ ЭЛЕМЕНТОВ КАРКАСА

Оцинкованные саморезы диаметром 6 мм и длиной не менее 100 мм с потайной головкой.

КРЕПЕЖ РАБОЧЕЙ ПОВЕРХНОСТИ

Оцинкованные саморезы диаметром 6 мм и длиной не менее 50 мм с потайной головкой.

МЕТАЛЛИЧЕСКИЕ ПЕРИЛЫ, ТРУБЫ

Выполнены из стальной электросварной трубы диаметром 57 мм с толщиной стенки 3-3.5 мм. Подвергаются антикоррозионной обработке с помощью нанесения полимерно-порошкового покрытия.

ПОРУЧНИ БЕЗОПАСНОСТИ

Опоры выполняются из профильной трубы сечением 60*60 мм и пластин, изготовленных с помощью лазерной резки. Соединяются опоры с помощью перемычек, выполненных из трубы Ø не менее 25 мм и пластин, изготовленных с помощью лазерной резки. Конструкция является разборной, что позволяет при необходимости менять конфигурацию поручней. Подвергаются антикоррозионной обработке с помощью нанесения полимерно-порошкового покрытия.

ЗАЕЗДЫ НА КОНСТРУКЦИИ

Выполнены из оцинкованного листа толщиной 3 мм и 400 мм. Под заезды наносится монтажная пена для снижения ударной нагрузки.

СОГЛАСОВАНО ООО «ЭФКЕИ-рампы», генеральный директор

подпись

Подпись

подпись

Тихомиров Р. А.

расшифровка подписи

СОГЛАСОВАНО

подпись

подпись

расшифровка подписи



ООО «ЭФКЕЙ-рампы» | + 7 (800) 350-22-03
ИНН: 4703150279 | + 7 (812) 438-55-50


188671, Ленинградская область, м.р-н Всеволожский,
с.п. Романовское, тер ПР Спутник, ул. Западная, стр. 57

www.fk-ramps.ru
info@fk-ramps.ru

Коммерческое предложение
№ 4000-2 от 09.09.2024 г.

ОБЩАЯ ИНФОРМАЦИЯ

- Скейт парк предназначен для катания на роликах, самокатах, скейтбордах и велосипедах BMX. Скейт парк ориентирован на райдеров начального, среднего и высокого уровня.
- Оборудование скейт парка выпускается на собственном производстве компании с помощью высокоточных станков с ЧПУ, что гарантирует высочайшую точность фигур и качество их исполнения. Все комплектующие проходят тщательный контроль качества на всех этапах производства.
- Применяемые в производстве конструкций материалы, подвергаются обработке антисептическим и огнезащитным составом методом полного погружения древесины в защитный состав. Применение такого метода обработки составляющих оборудования значительно продлевает срок службы скейт парка.
- Конфигурация данного скейт парка позволяет проводить в нем показательные выступления, демо шоу, мастер-классы, а также соревнования местного, регионального, федерального и международного уровня.
- Материалы и комплектующие, применяющиеся в производстве полностью сертифицированы, а произведенное оборудование соответствует ГОСТ Р 54415-2011 «Оборудование для скейтплощадок. Безопасность конструкции и методы испытаний. Общие требования» и европейскому стандарту DIN EN 14974 - 2010 «Facilities for users of roller sports equipment - Safety requirements and test methods».
- Срок службы скейт парка без необходимости капитального ремонта составляет 5-7 лет.
- Скейт парк спроектирован таким образом, чтобы спортсмены различных дисциплин не мешали друг другу, тем самым создавая опасные ситуации. Для этого он функционально разграничен на 3 зоны: большая тренировочная зир-зона (амплитудные вылеты и акробатические трюки, выполняемые на высокиз скоростях) с флайбоксом с безопасным резиновым приземлением, стрит-зона (имитация городской среды), а также флэт-зона, предусматривающая большое количество свободного от фигур пространства и некоторое простейшее оборудование для тренировки начинающих спортсменов.

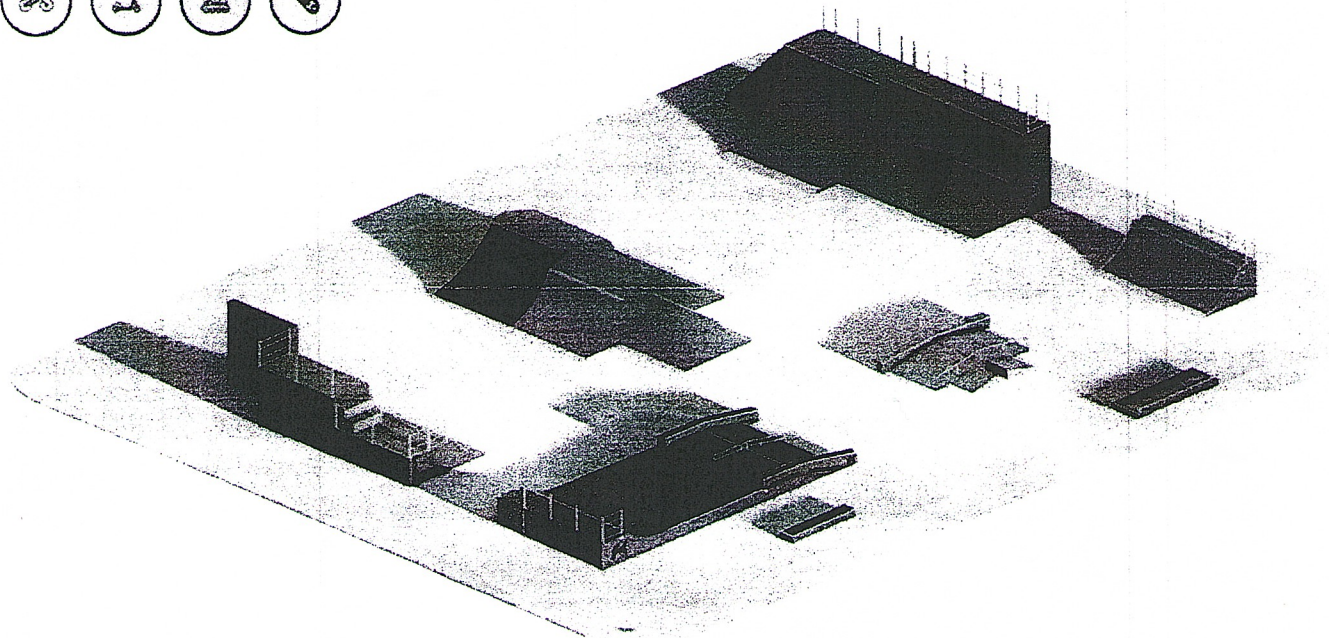


СОГЛАСОВАНО _____ ООО «ЭФКЕЙ-рампы» _____ генеральный директор

Тихомиров Р.А.


СОГЛАСОВАНО _____

подпись

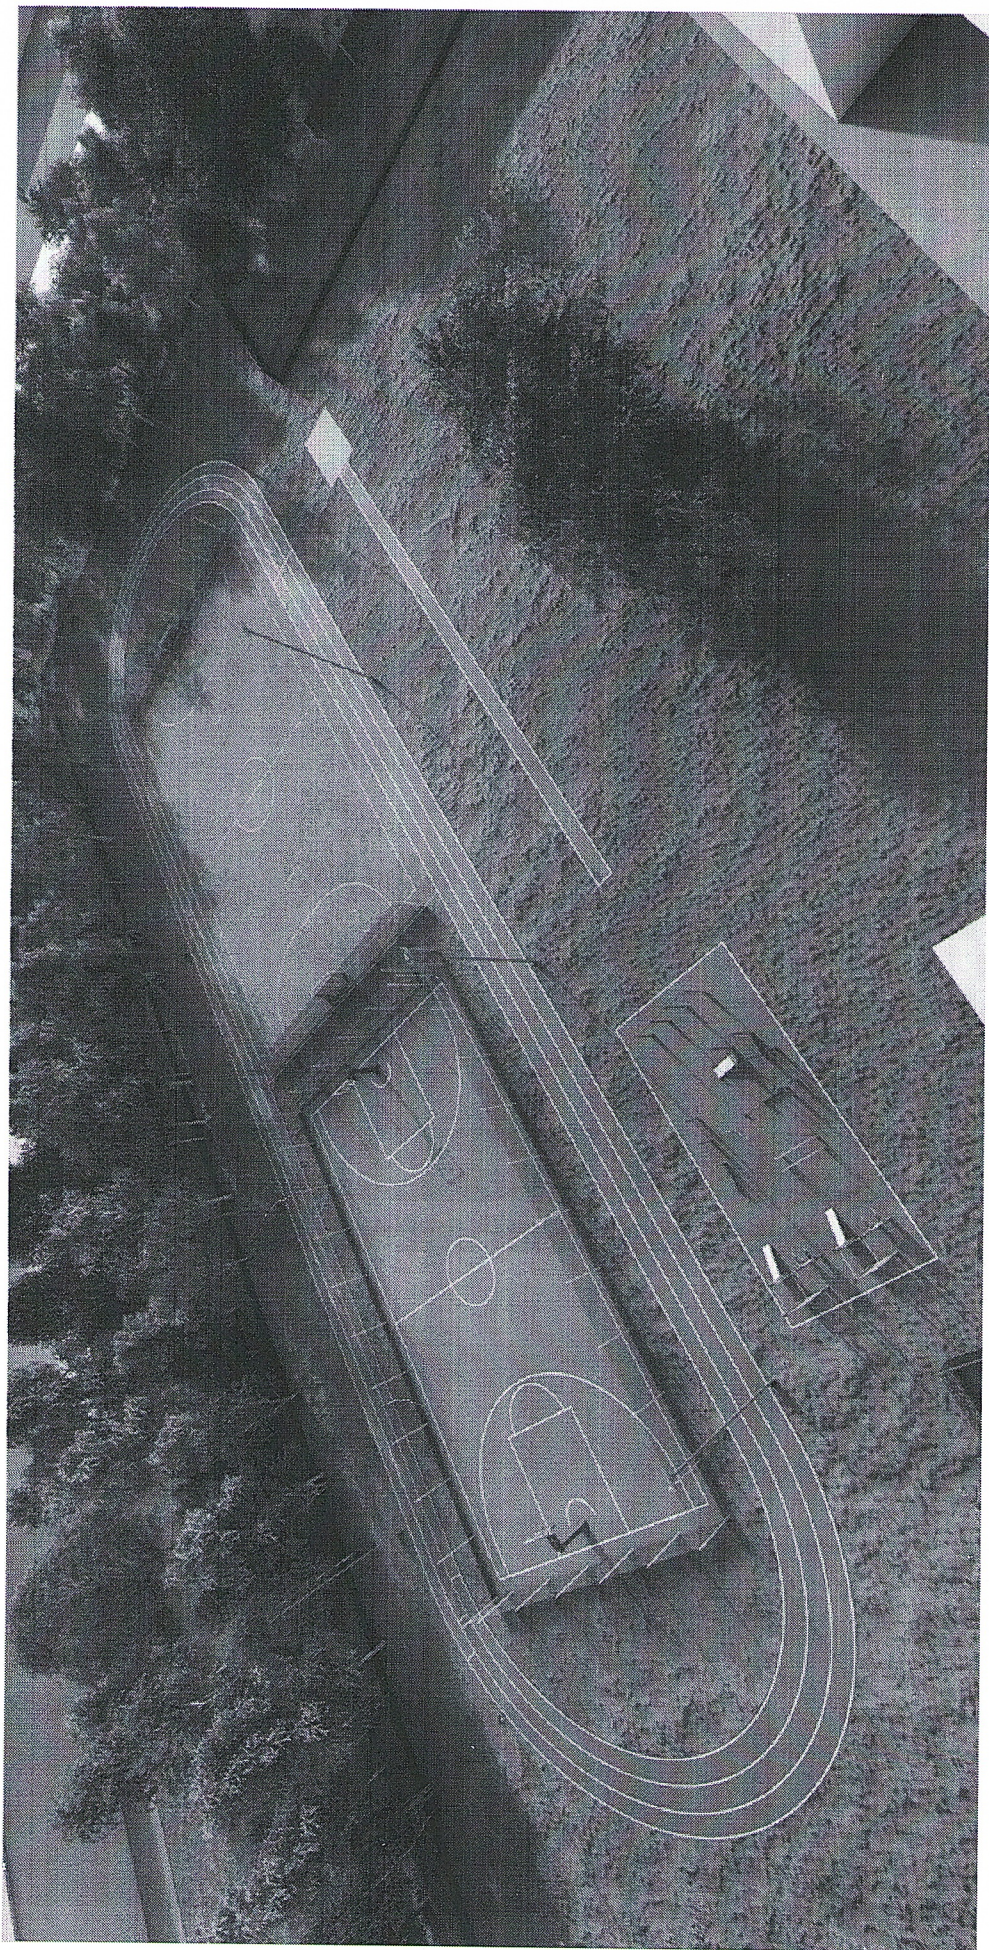





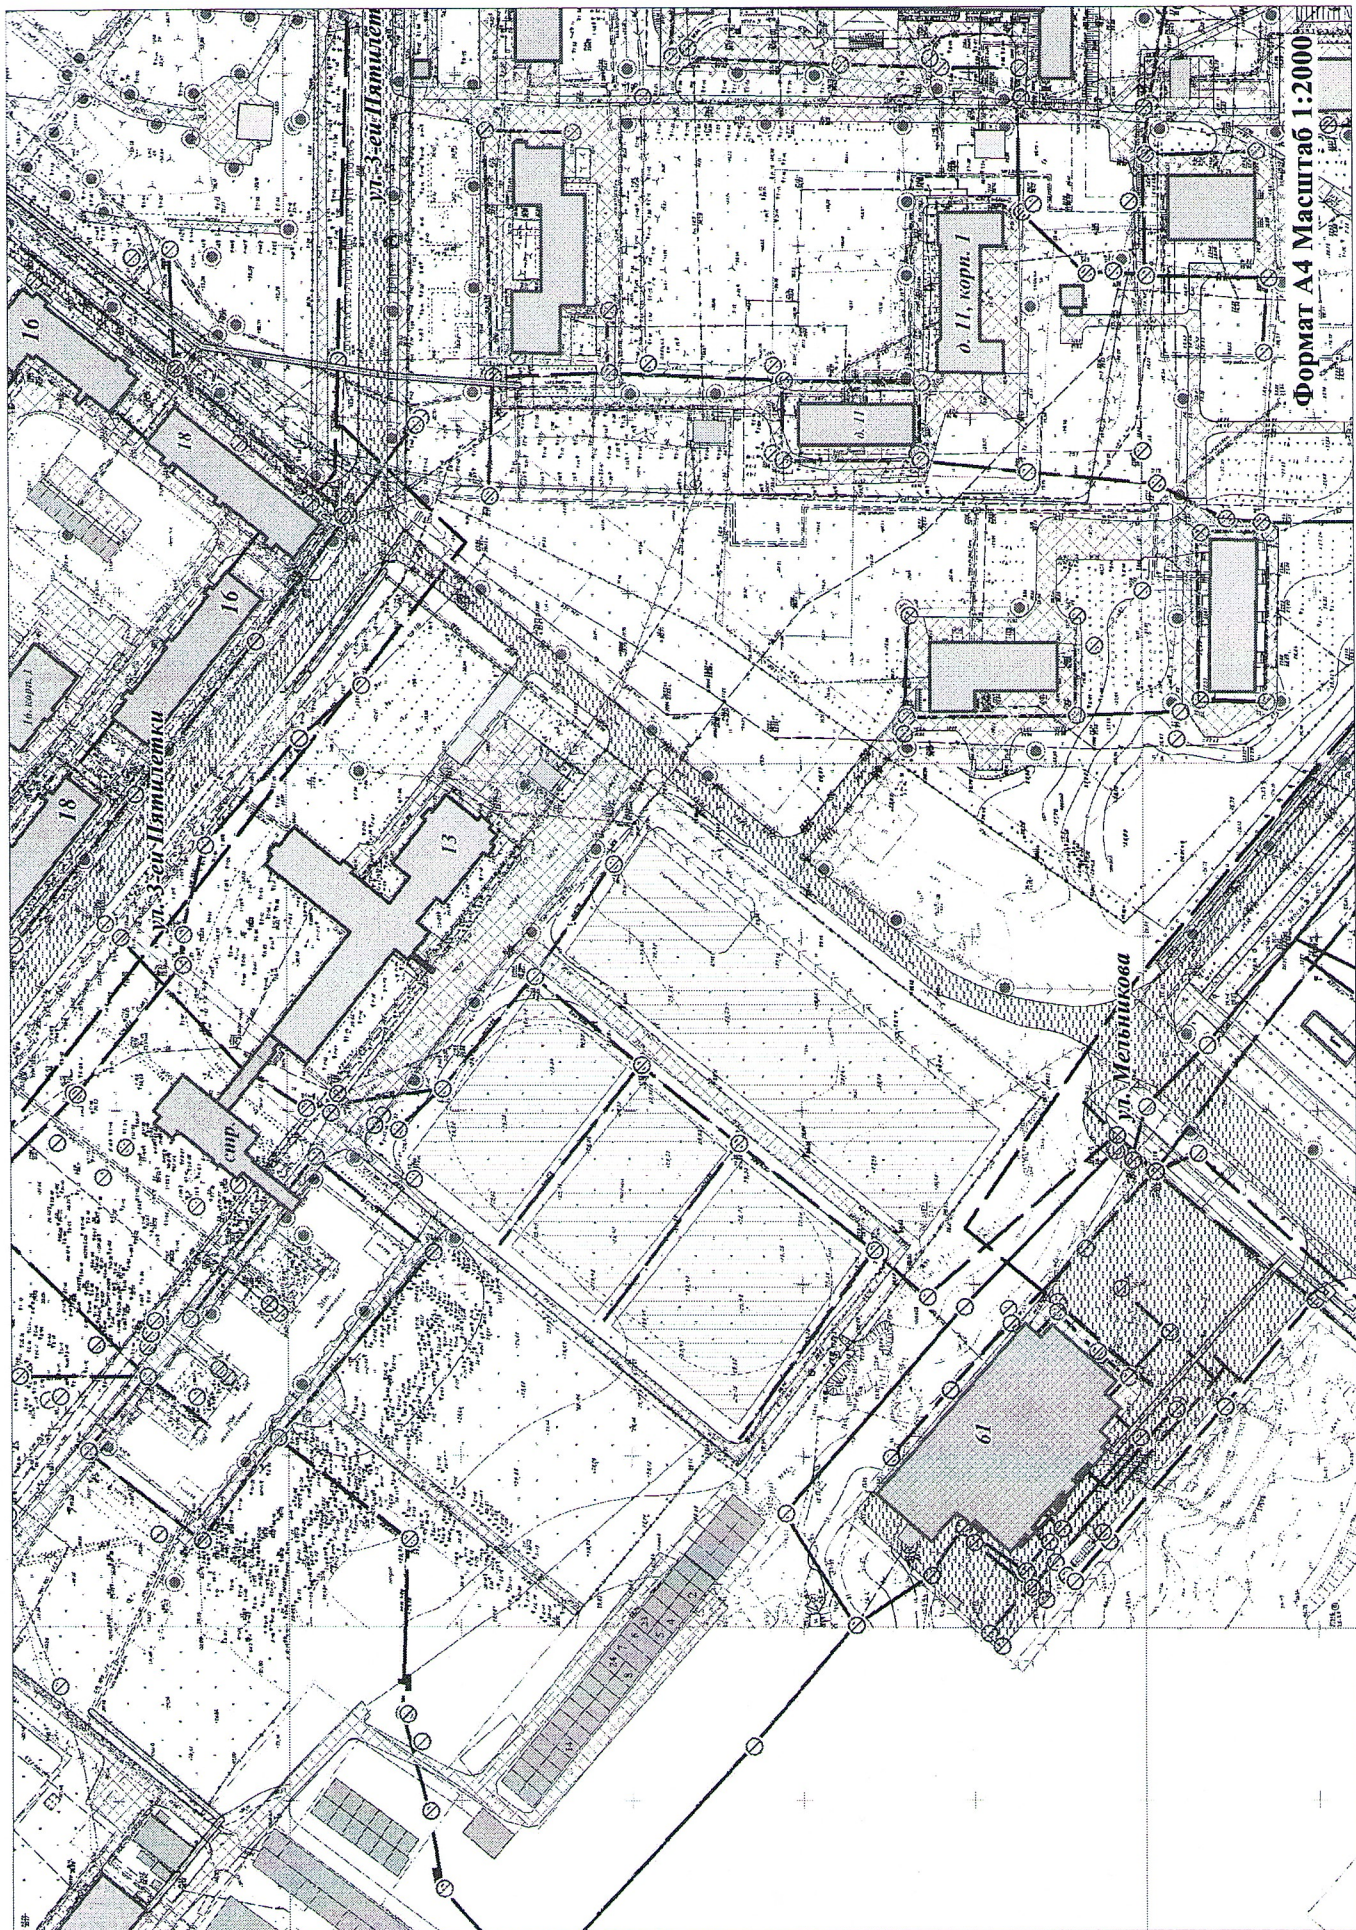

Формат А4 Масштаб 1:2000

г. Новодвинск, ул. 3-ей Пятилетки, з.у. 13, на земельном участке с кадастровым номером 29:26:010206:85 есть свободная территория площадью 190 кв.м., 185 кв.м., 213 кв.м., 345 кв.м. Зона О,

виды разрешенного использования: Коммунальное обслуживание (3.1), Социальное обслуживание (3.2), Бытовое обслуживание (3.3), Здравоохранение (3.4), Медицинские организации особого назначения (3.4.3), Образование и просвещение (3.5), Культурное развитие (3.6), Религиозное использование (3.7), Общественное управление (3.8), Обеспечение научной деятельности (3.9), Обеспечение деятельности в области гидрометеорологии и смежных с ней областях (3.9.1), Амбулаторное ветеринарное обслуживание (3.10.1), Деловое управление (4.1), Объекты торговли (торговые центры, торгово-развлекательные центры (комплексы) (4.2), Рынки (4.3), Магазины (4.4), Банковская и страховая деятельность (4.5), Общественное питание (4.6), Гостиничное обслуживание (4.7), Развлекательные мероприятия (4.8.1), Выставочно-ярмарочная деятельность (4.10), Спорт (5.1), Обеспечение внутреннего правопорядка (8.3), Земельные участки (территории) общего пользования (12.0).