


Наименование автодороги (административный район)	ул.Мира 1-й уч		
Элементы дороги в продольном профиле	505		
Элементы дороги в плане			
Тротуары слева	шир. 1,00м, мат. а/б, 500 - 900		
Дорожные ограждения и направляющие устройства слева			
Горизонтальная дорожная разметка слева	1-я от осевой	1,6 500 - 550	1,5 550 - 612

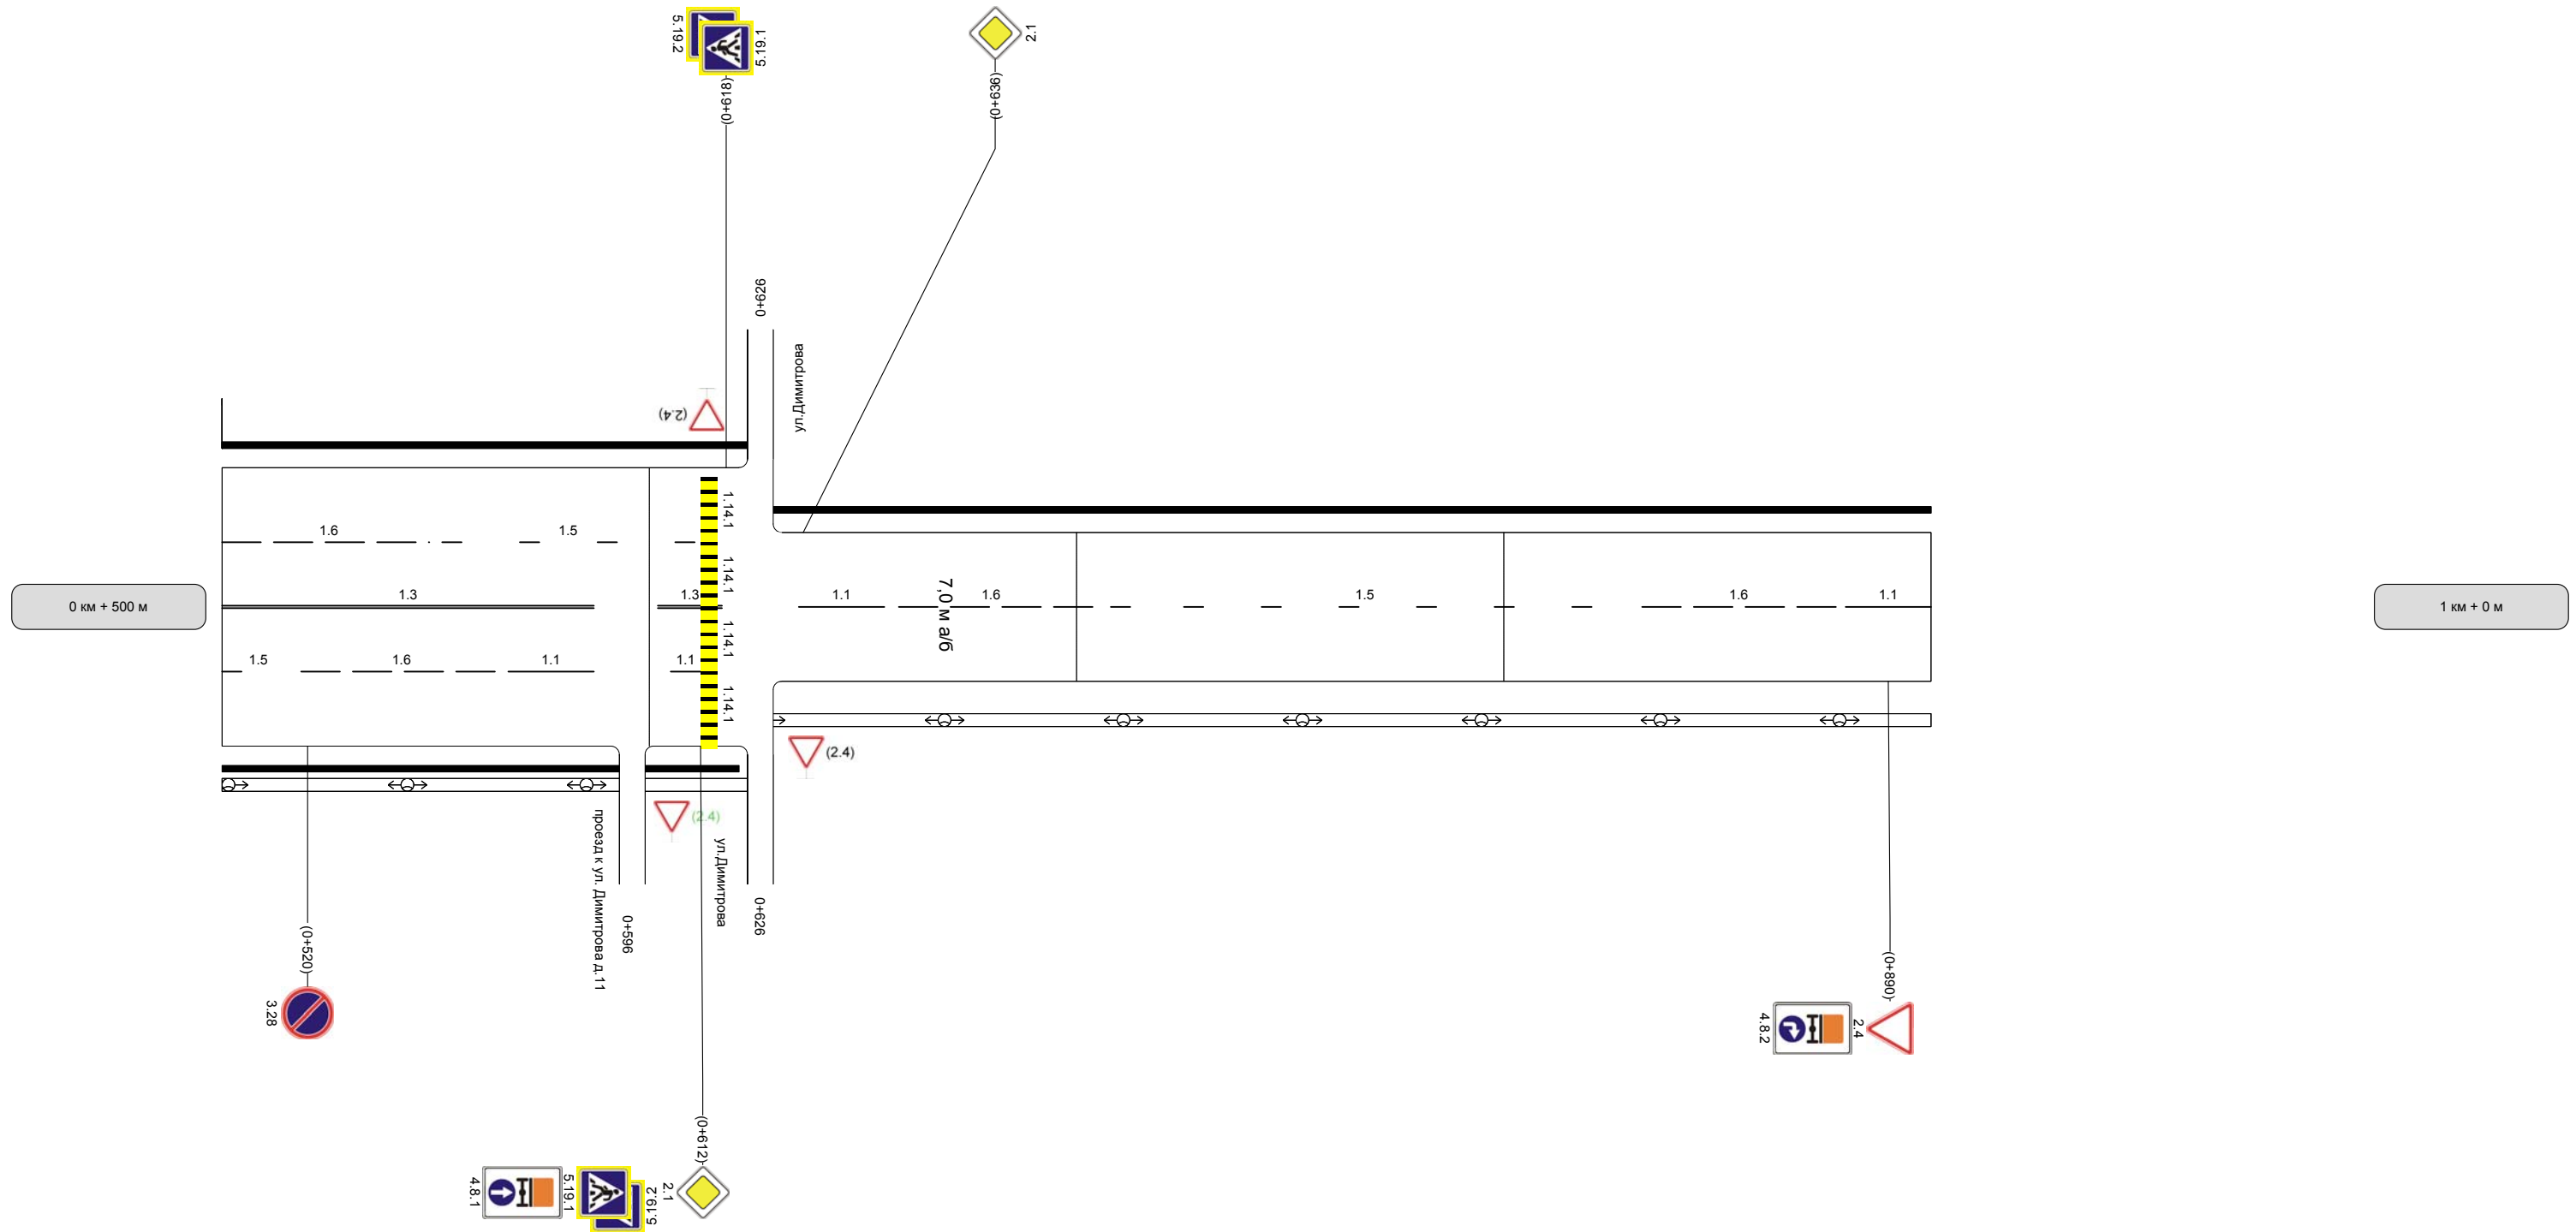

Горизонтальная дорожная разметка справа	Осевая линия	1,3 500 - 587	1,3 602 - 617	1,1 635 - 655	1,6 655 - 705	1,5 705 - 830	1,6 830 - 880	1,1 880 - 900
	1-ая от осевой	1,5 500 - 517	1,6 517 - 567	1,1 567 - 587				
Дорожные ограждения и направляющие устройства справа								
Тротуары справа								