


Наименование автодороги (административный район)	ул.Мира 1-й уч											
Элементы дороги в продольном профиле	454 478											
Элементы дороги в плане	шир. 1,00м, мат. а/б, 0 - 500 R=15											
Тротуары слева	шир. 1,00м, мат. а/б, 0 - 500 R=15											
Дорожные ограждения и направляющие устройства слева	шир. 1,00м, мат. а/б, 0 - 500 R=15											
Горизонтальная дорожная разметка слева	1-я от осевой	1.1 0 - 20	1.6 20 - 70	1.5 70 - 192	1.1 192 - 204	1.6 204 - 254	1.5 254 - 284	1.1 284 - 317	1.6 317 - 337	1.6 337 - 387	1.5 387 - 476	1.1 476 - 500

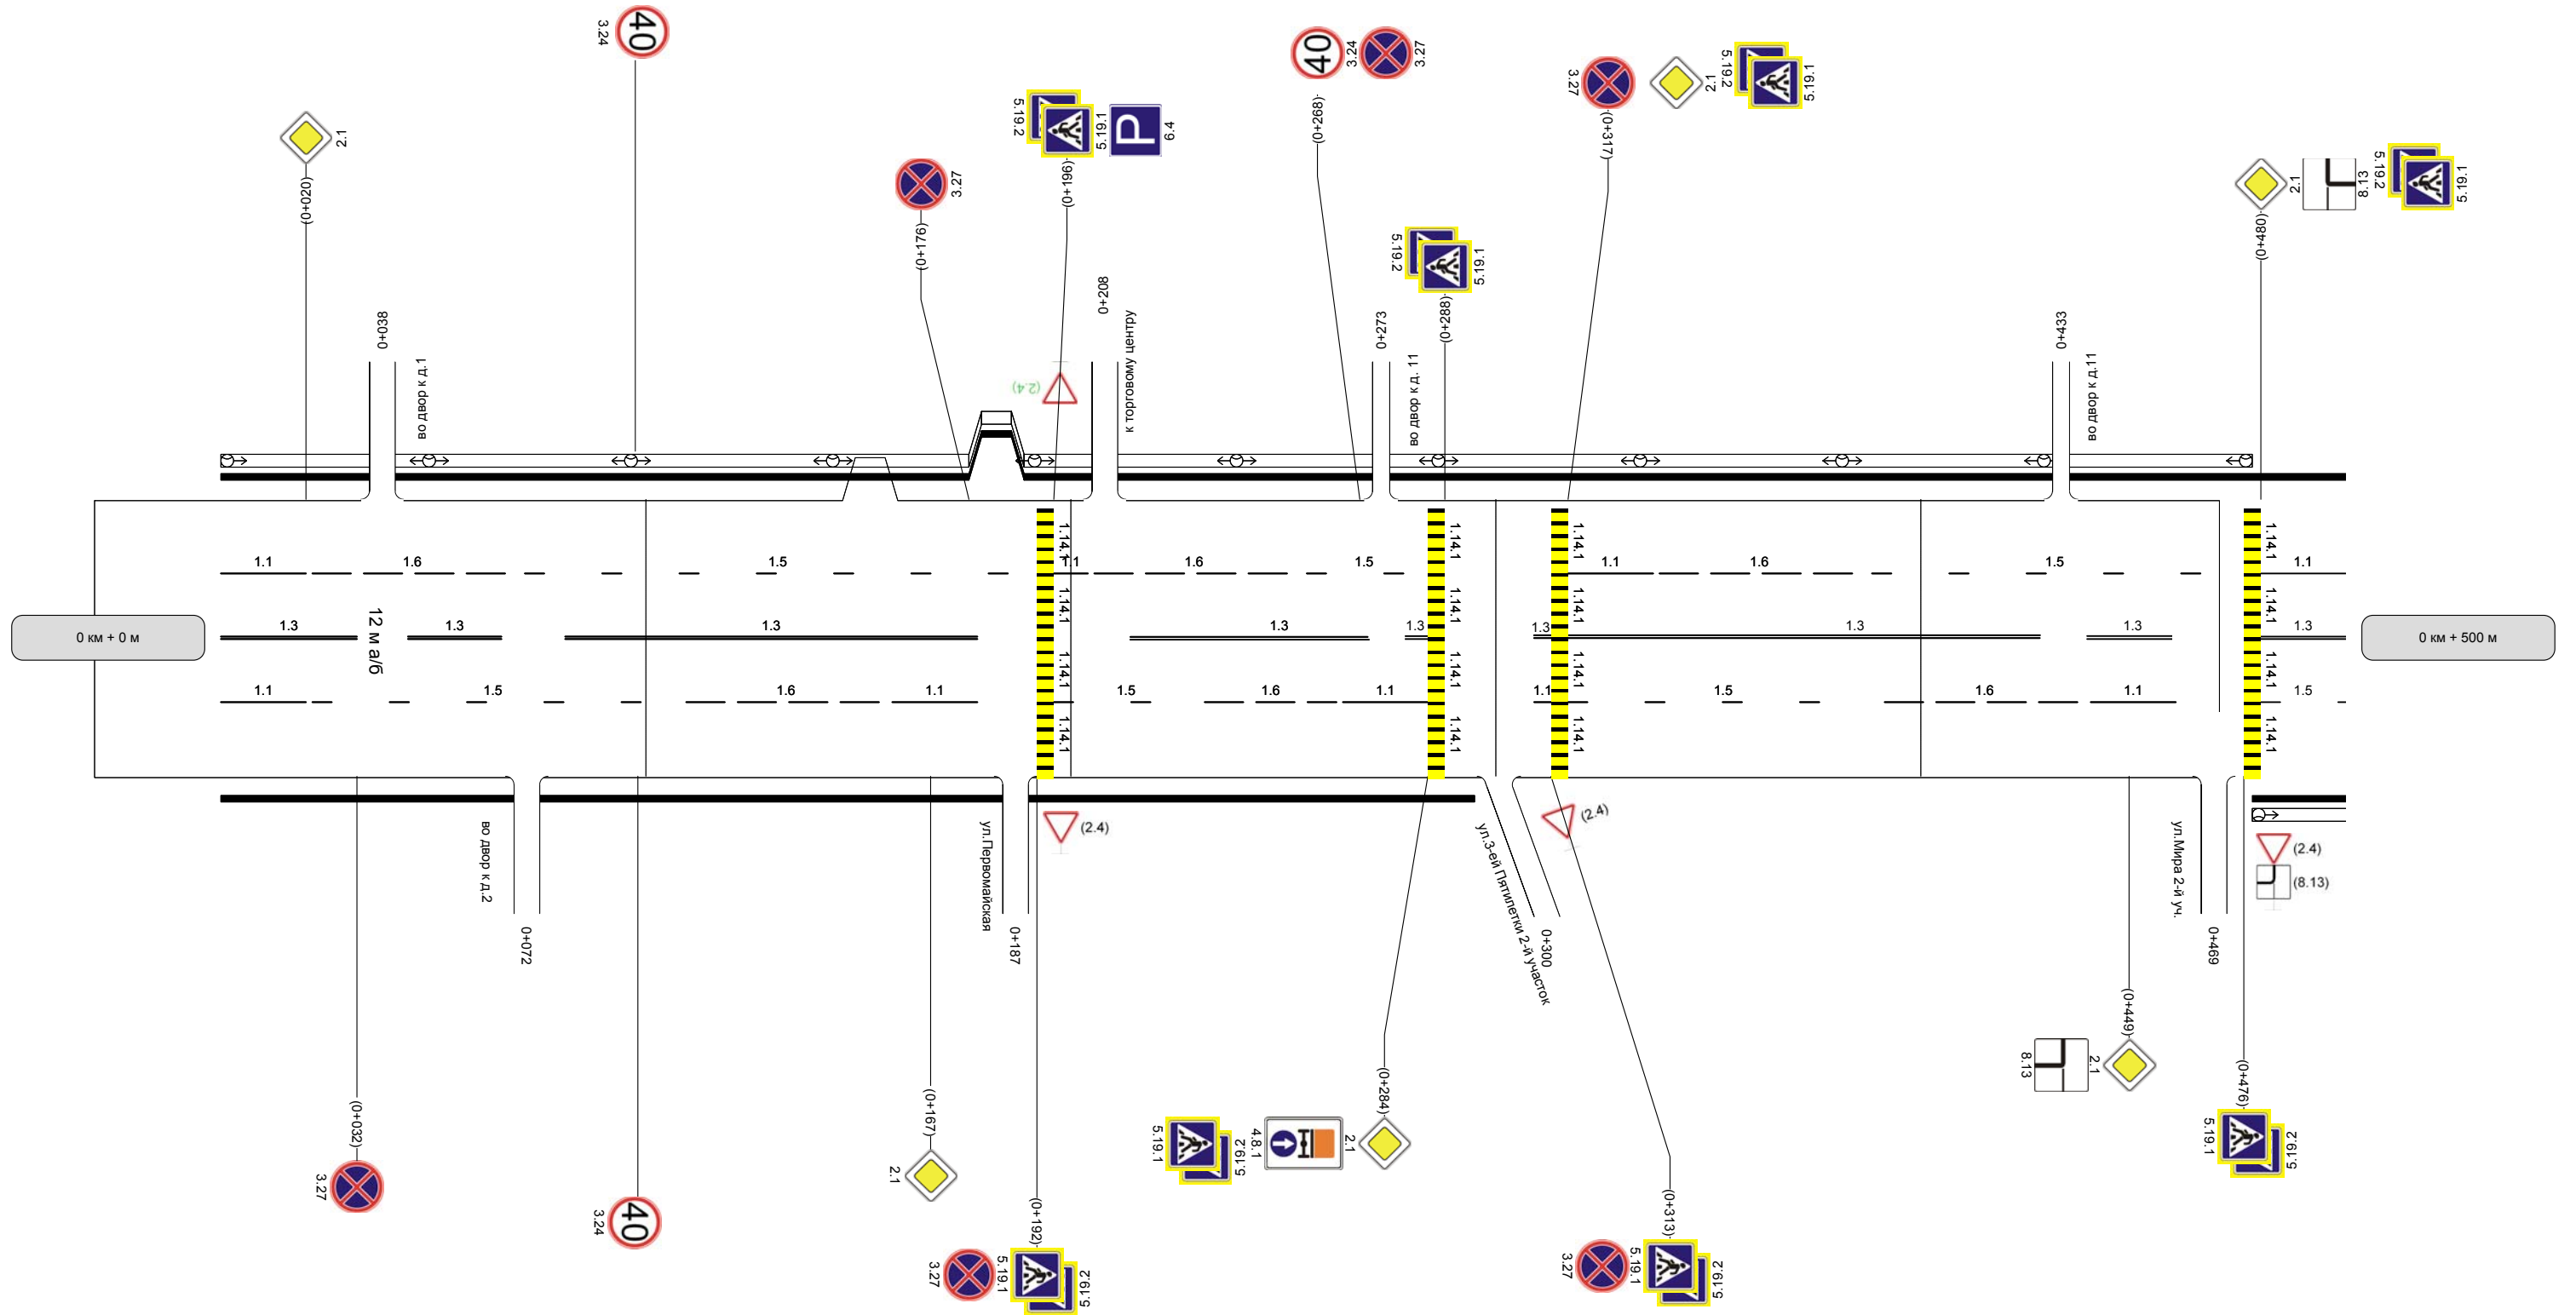

Горизонтальная дорожная разметка справа	Осевая линия	1.3 0 - 32	1.3 44 - 66	1.3 81 - 178	1.3 214 - 284	1.3 309 - 460	1.3 480 - 500					
	1-ая от осевой	1.1 0 - 20	1.5 20 - 108	1.6 108 - 158	1.1 158 - 178	1.5 196 - 230	1.6 230 - 264	1.1 264 - 284	1.5 317 - 390	1.6 390 - 440	1.1 440 - 460	1.5 480 - 500
Дорожные ограждения и направляющие устройства справа	шир. 1,00м, мат. а/б, 0 - 295											
Тротуары справа	шир. 1,00м, мат. а/б, 0 - 295											