


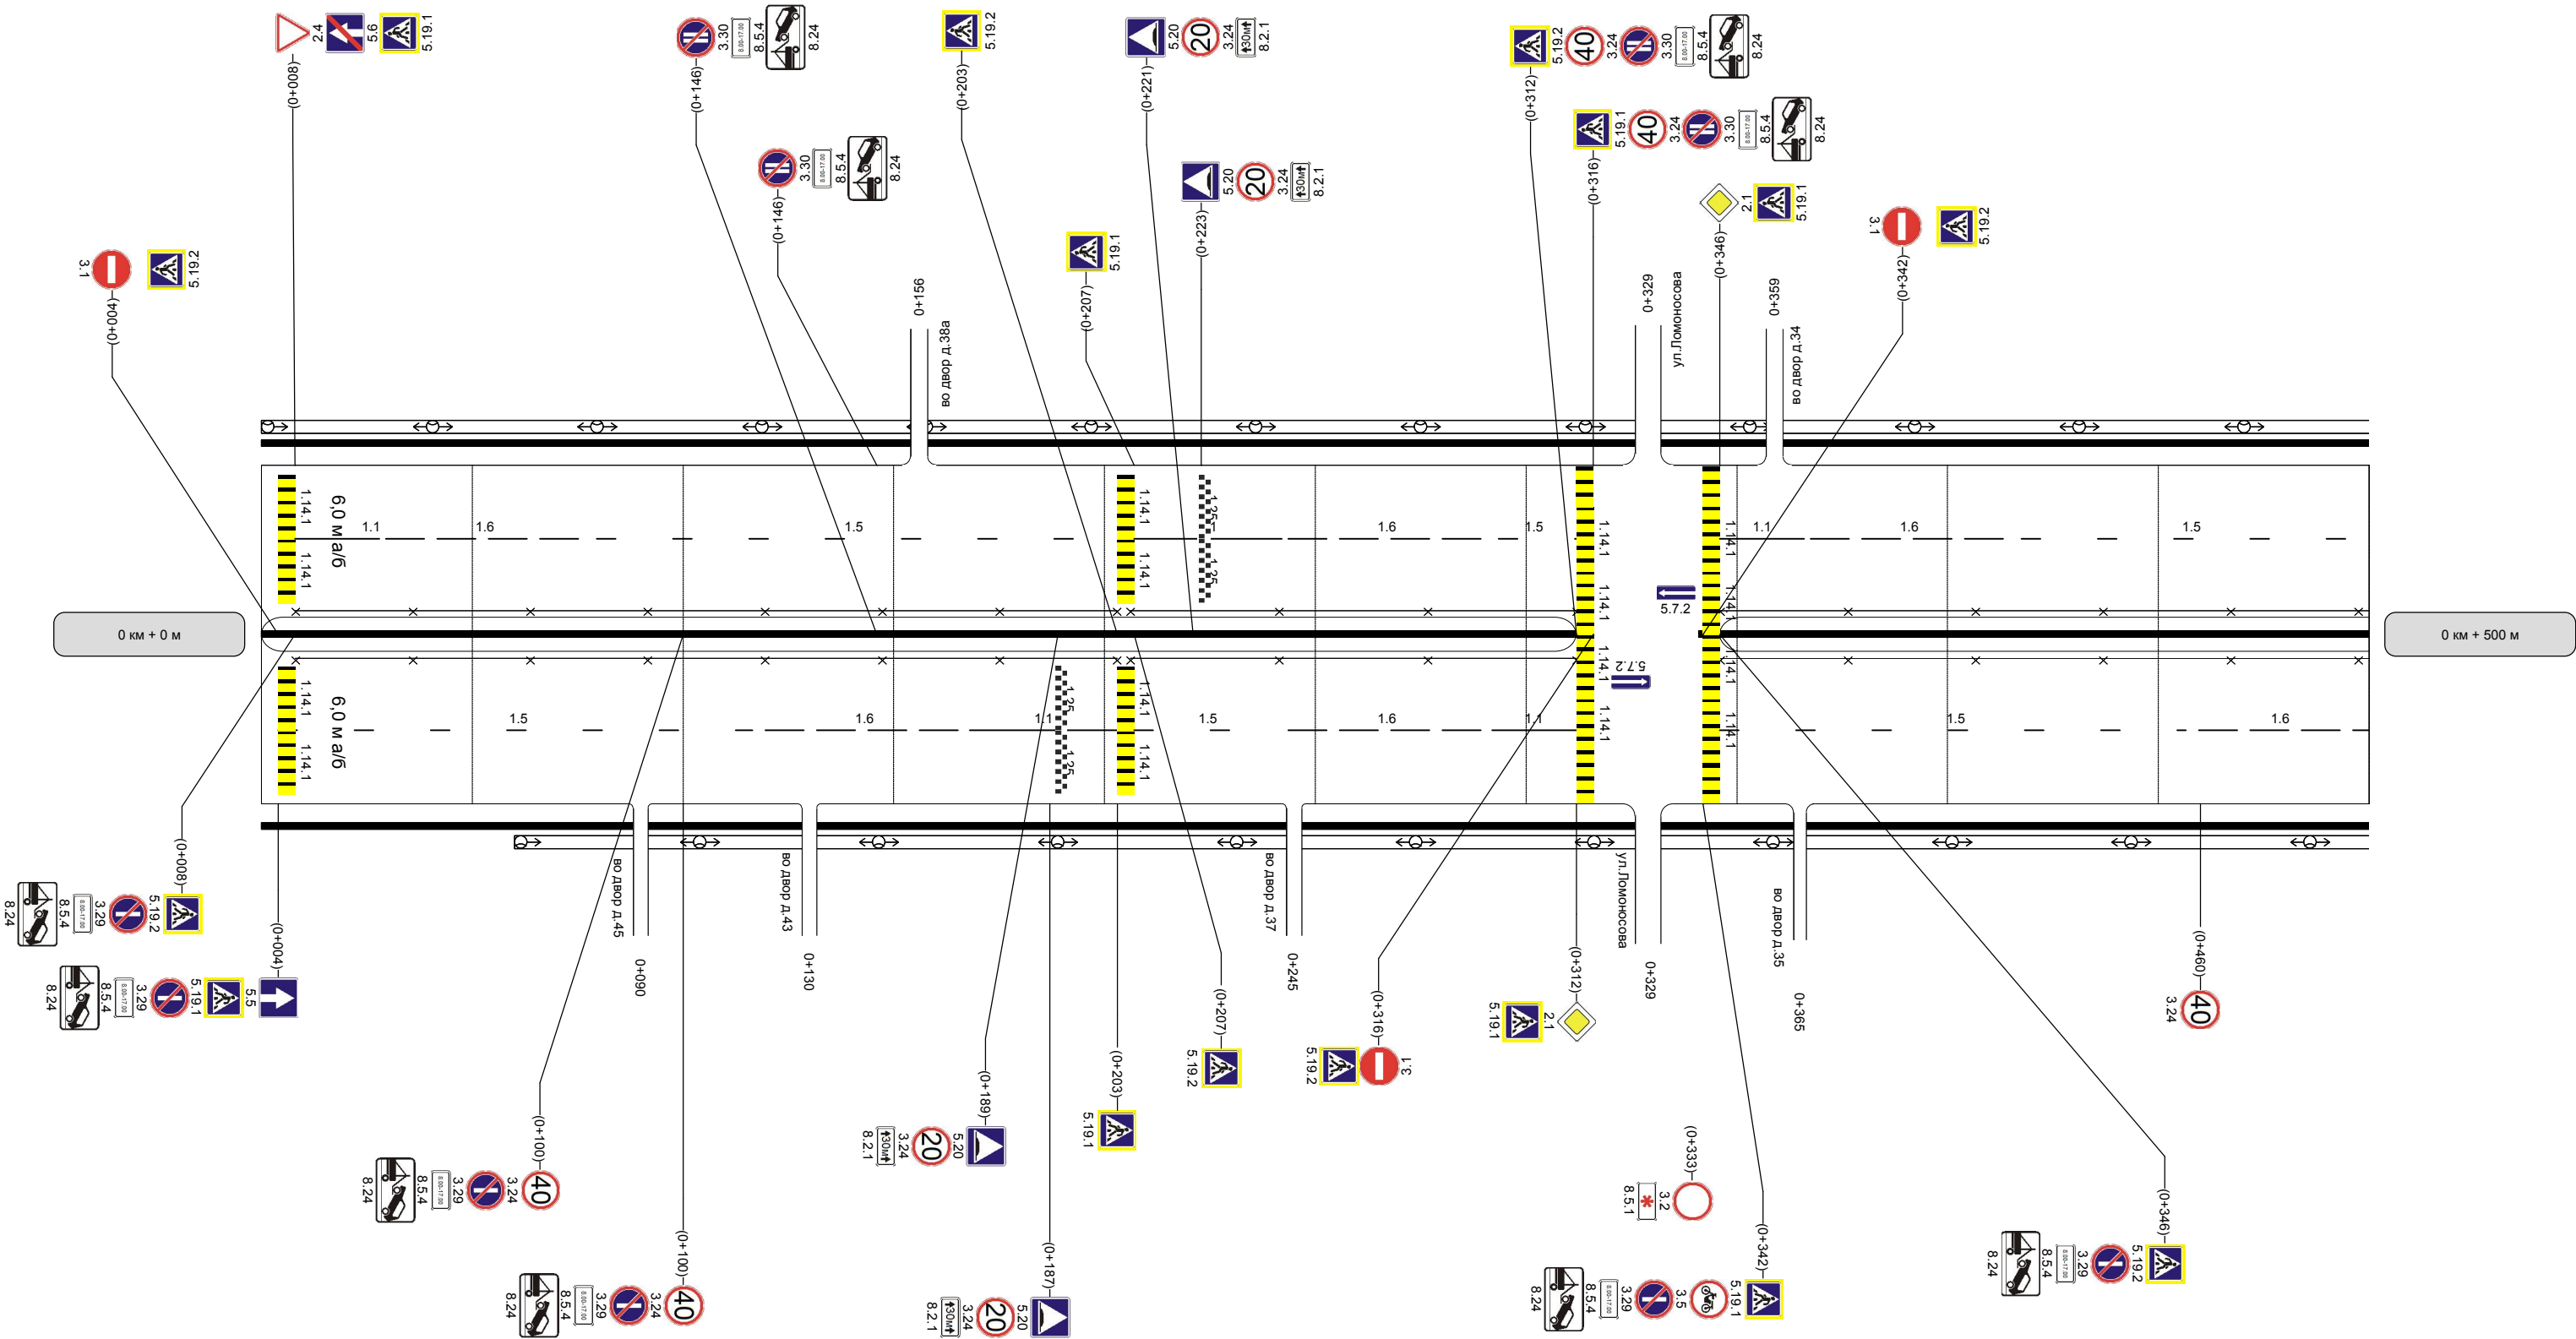

Горизонтальная дорожная разметка справа	Осевая линия										
	1-ая от осевой		1.5 4 - 118	1.6 118 - 168	1.1 168 - 203	1.5 207 - 242	1.6 242 - 292	1.1 292 - 312	1.5 346 - 458	1.6 458 - 500	
Дорожные ограждения и направляющие устройства справа											
Тротуары справа		шир. 2,00м, мат. а/б, 0 - 500									