


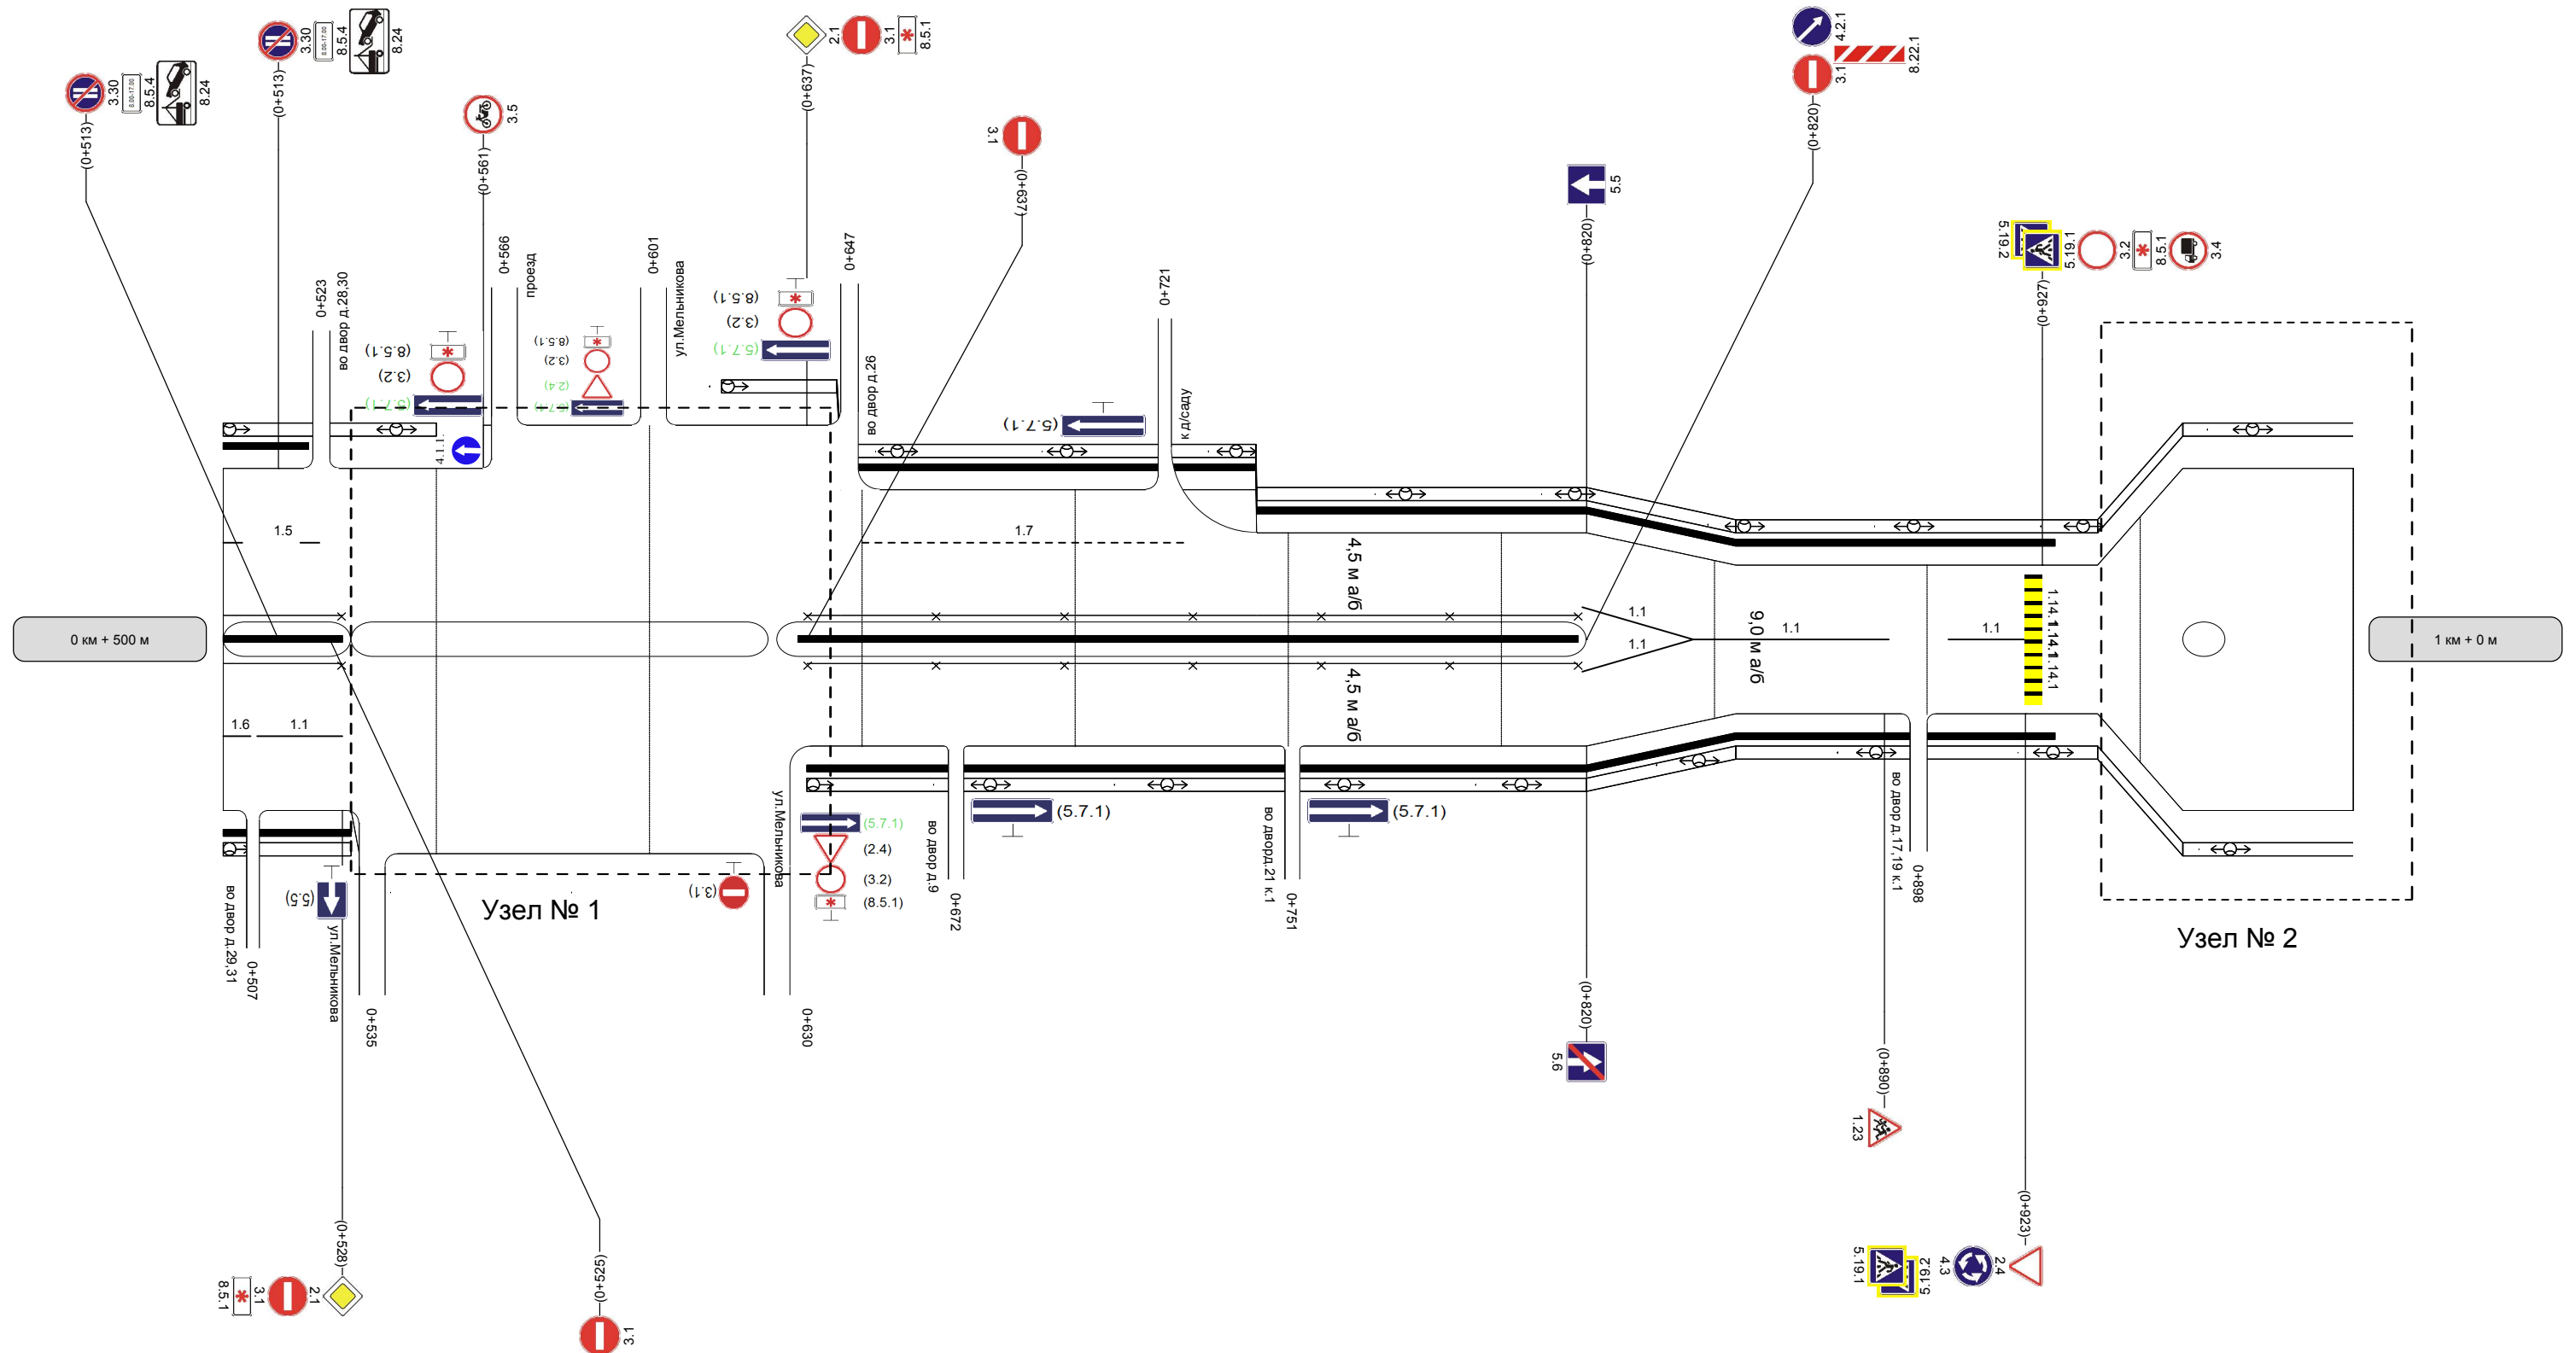

Горизонтальная дорожная разметка	Осевая линия				1.1 819 - 845	1.1 845 - 891	1.1 905 - 925	
	1-ая от осевой	1.16 500 - 508	1.1 508 - 528					
Дорожные ограждения и направляющие устройства справа								
Тротуары справа		шир. 2,00м, мат. а/б, 500 - 530	шир. 2,00м, мат. а/б, 637 - 930					