


**СХЕМА ГРАНИЦ**  
**прилегающей территории к зданию**  
муниципального дошкольного образовательного учреждения  
«Центр развития ребенка - Детский сад № 17, корпус 1 «Малыш»

Местоположение объекта: Архангельская область, г. Новодвинск, ул. Димитрова, д.7, корп.1

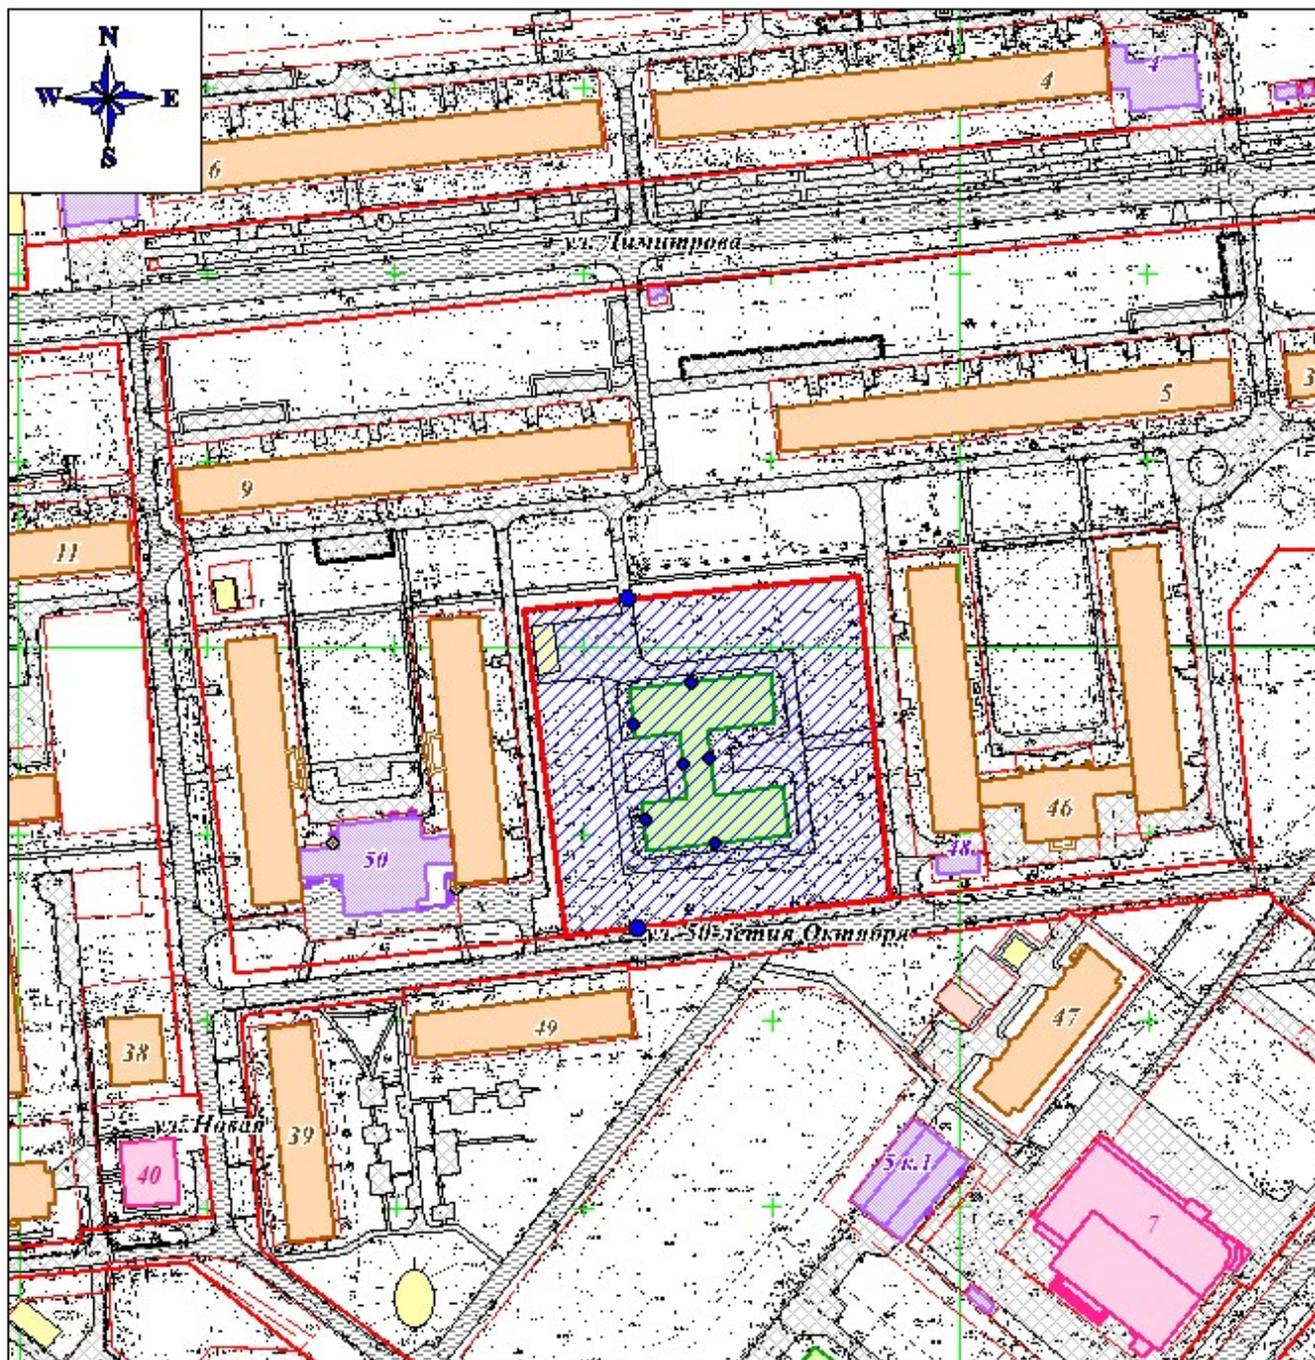

**Условные обозначения:**

-  - границы земельного участка;
-  - границы прилегающих территорий, в пределах которых не допускается розничная продажа алкогольной продукции
-  - точки входа/выхода

Масштаб 1:2000