



ул. Декабристов
2 км + 800 м

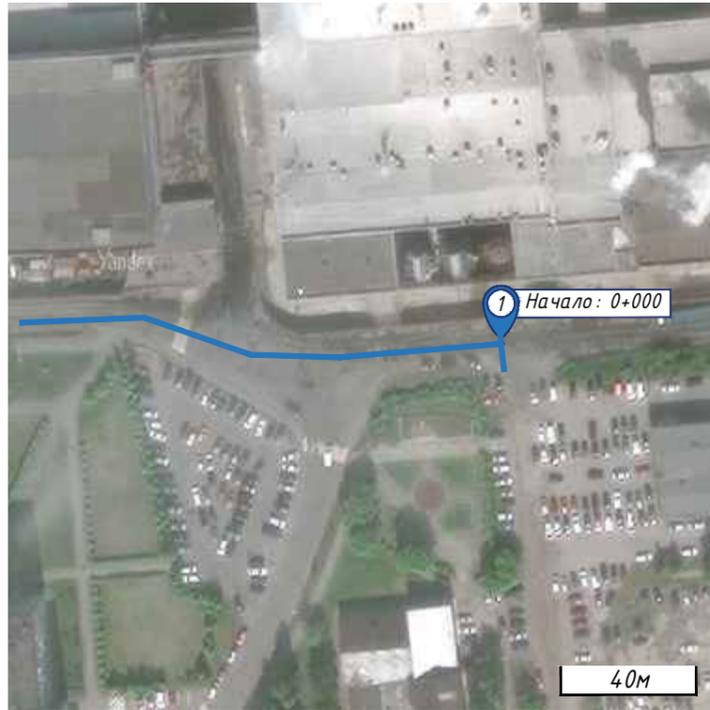

Начало а / д




Конец а / д

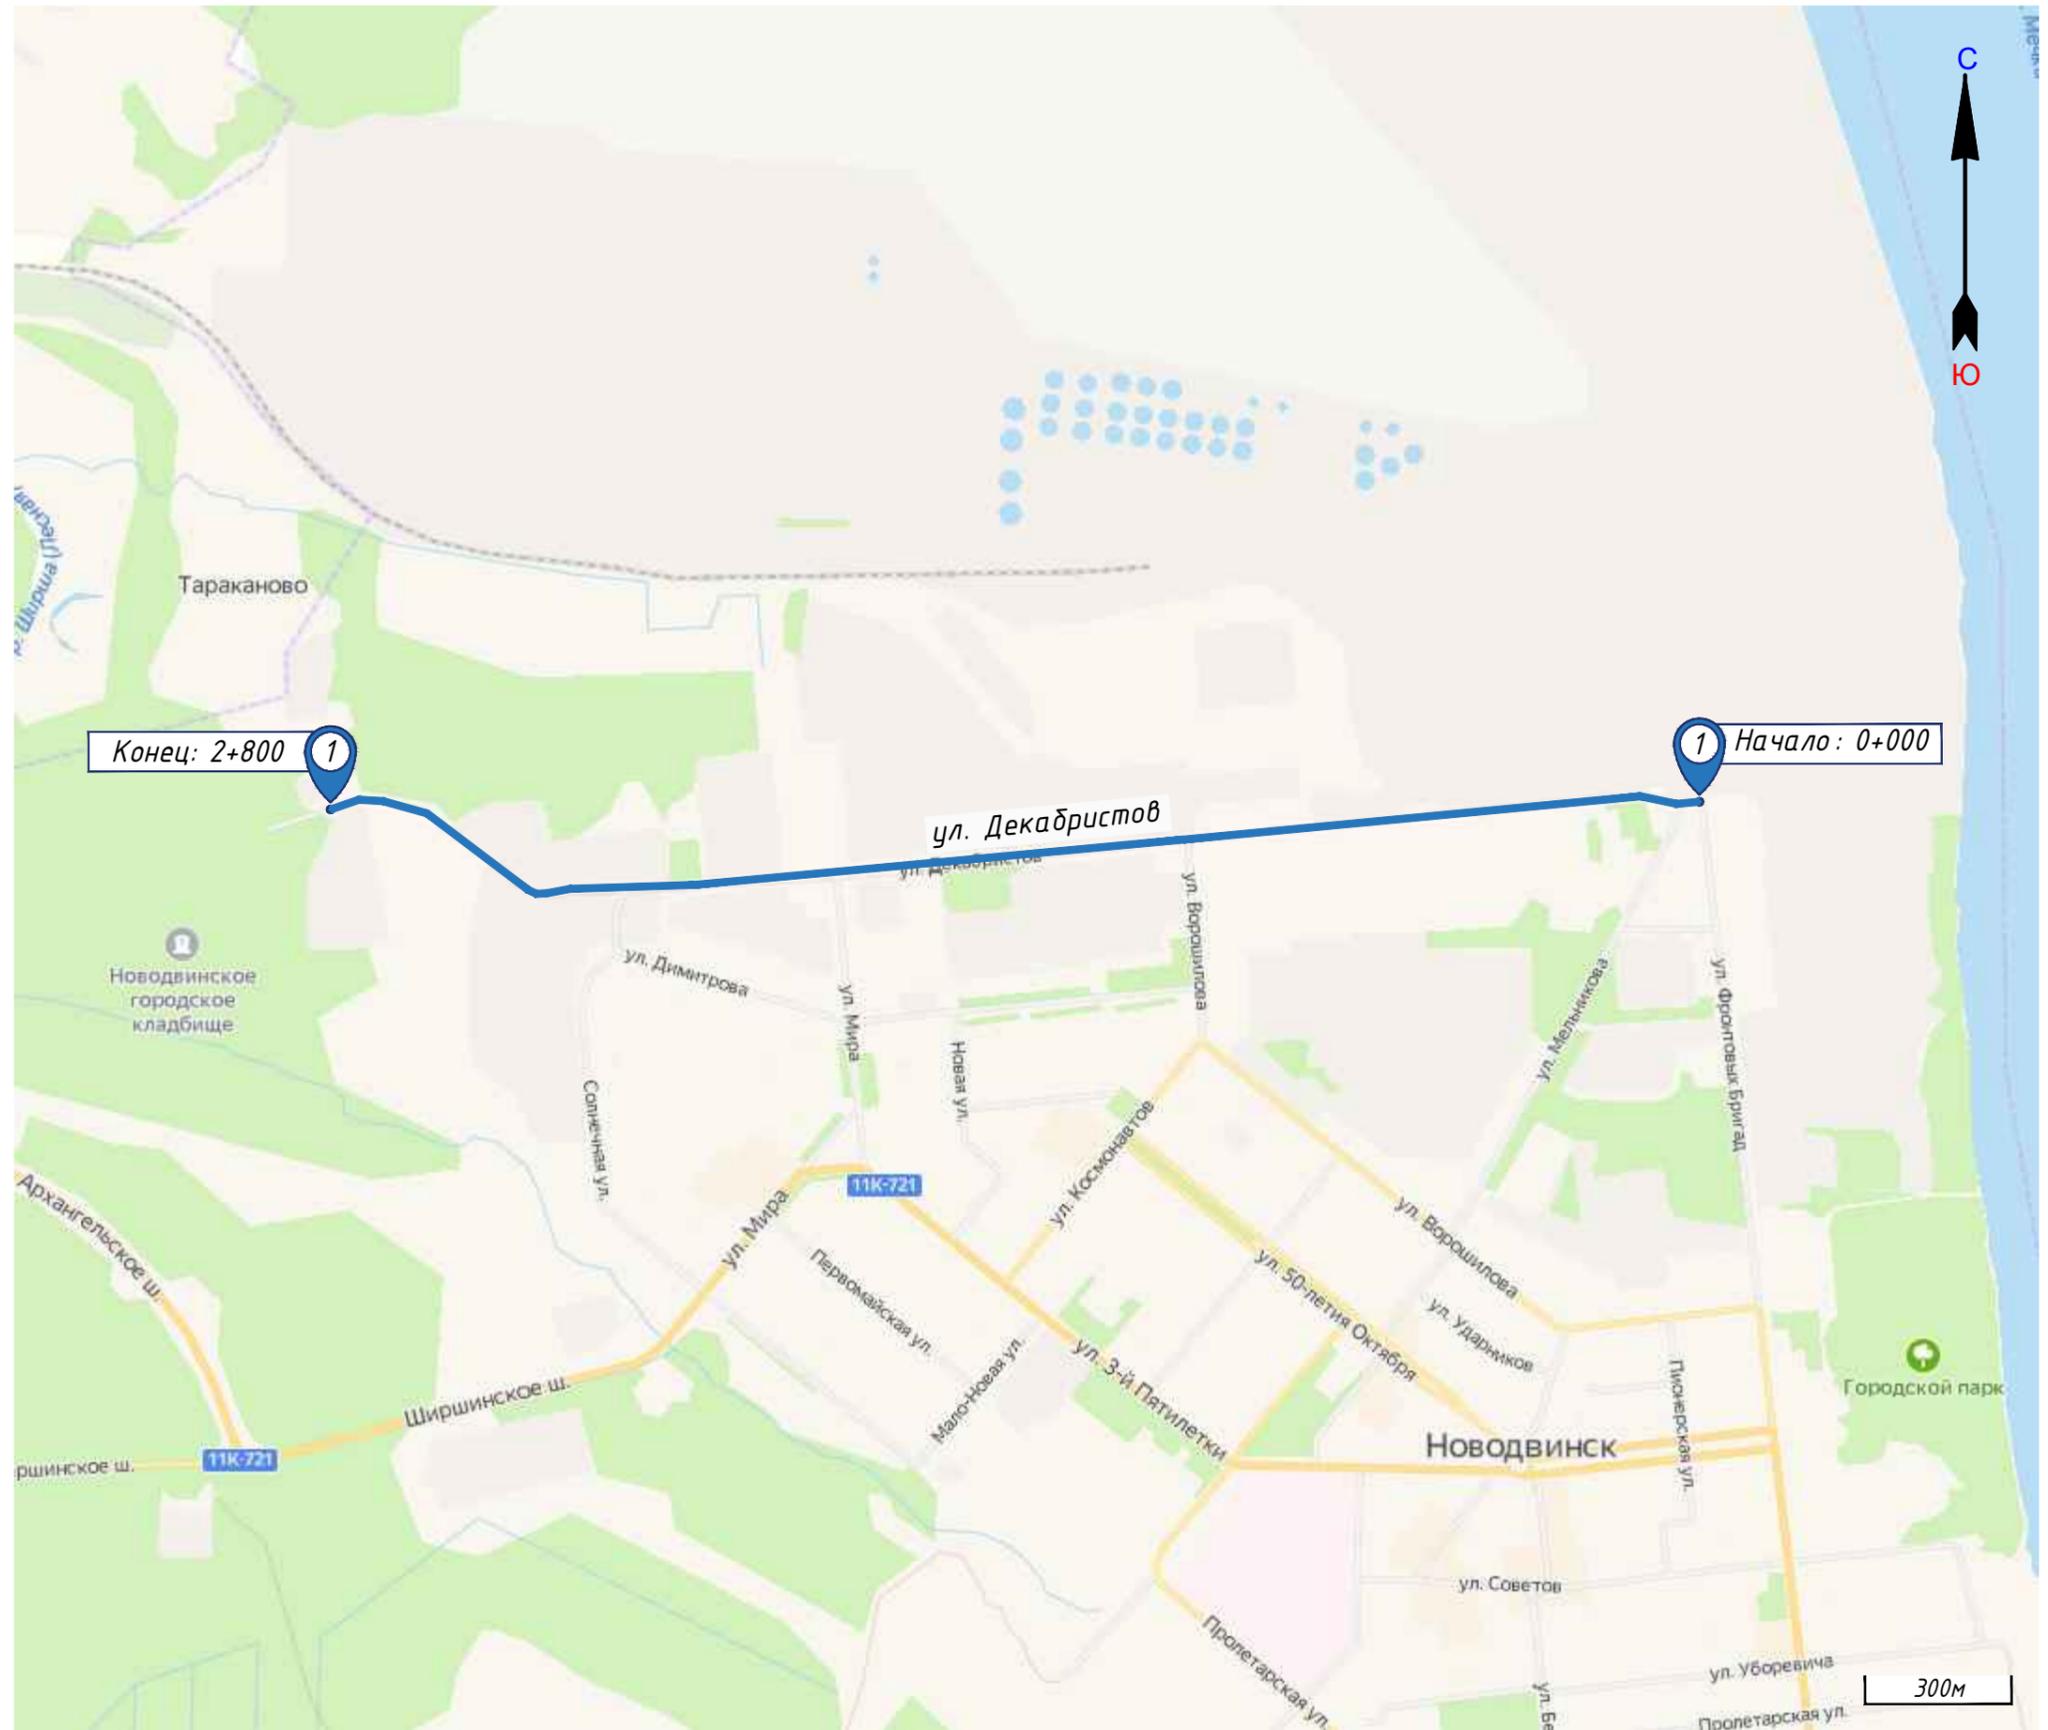

Дорожные ограждения и направляющие устройства					
Пешеходные дорожки (тротуары)		Шир. 15м, а/б сокр. 49 - 95	Шир. 15м, а/б сокр. 100 - 191	Шир. 15м, а/б сокр. 201 - 245	Шир. 15м, а/б сокр. 251 - 288
Горизонтальная дорожная разметка слева	4-я от осевой				
	3-я от осевой				
	2-я от осевой				
	1-я от осевой				
Элементы дороги в плане		R=40м 38-57	R=63м 74-103		
Ширина проезжей части					


0 км +000 м

0 км +500 м

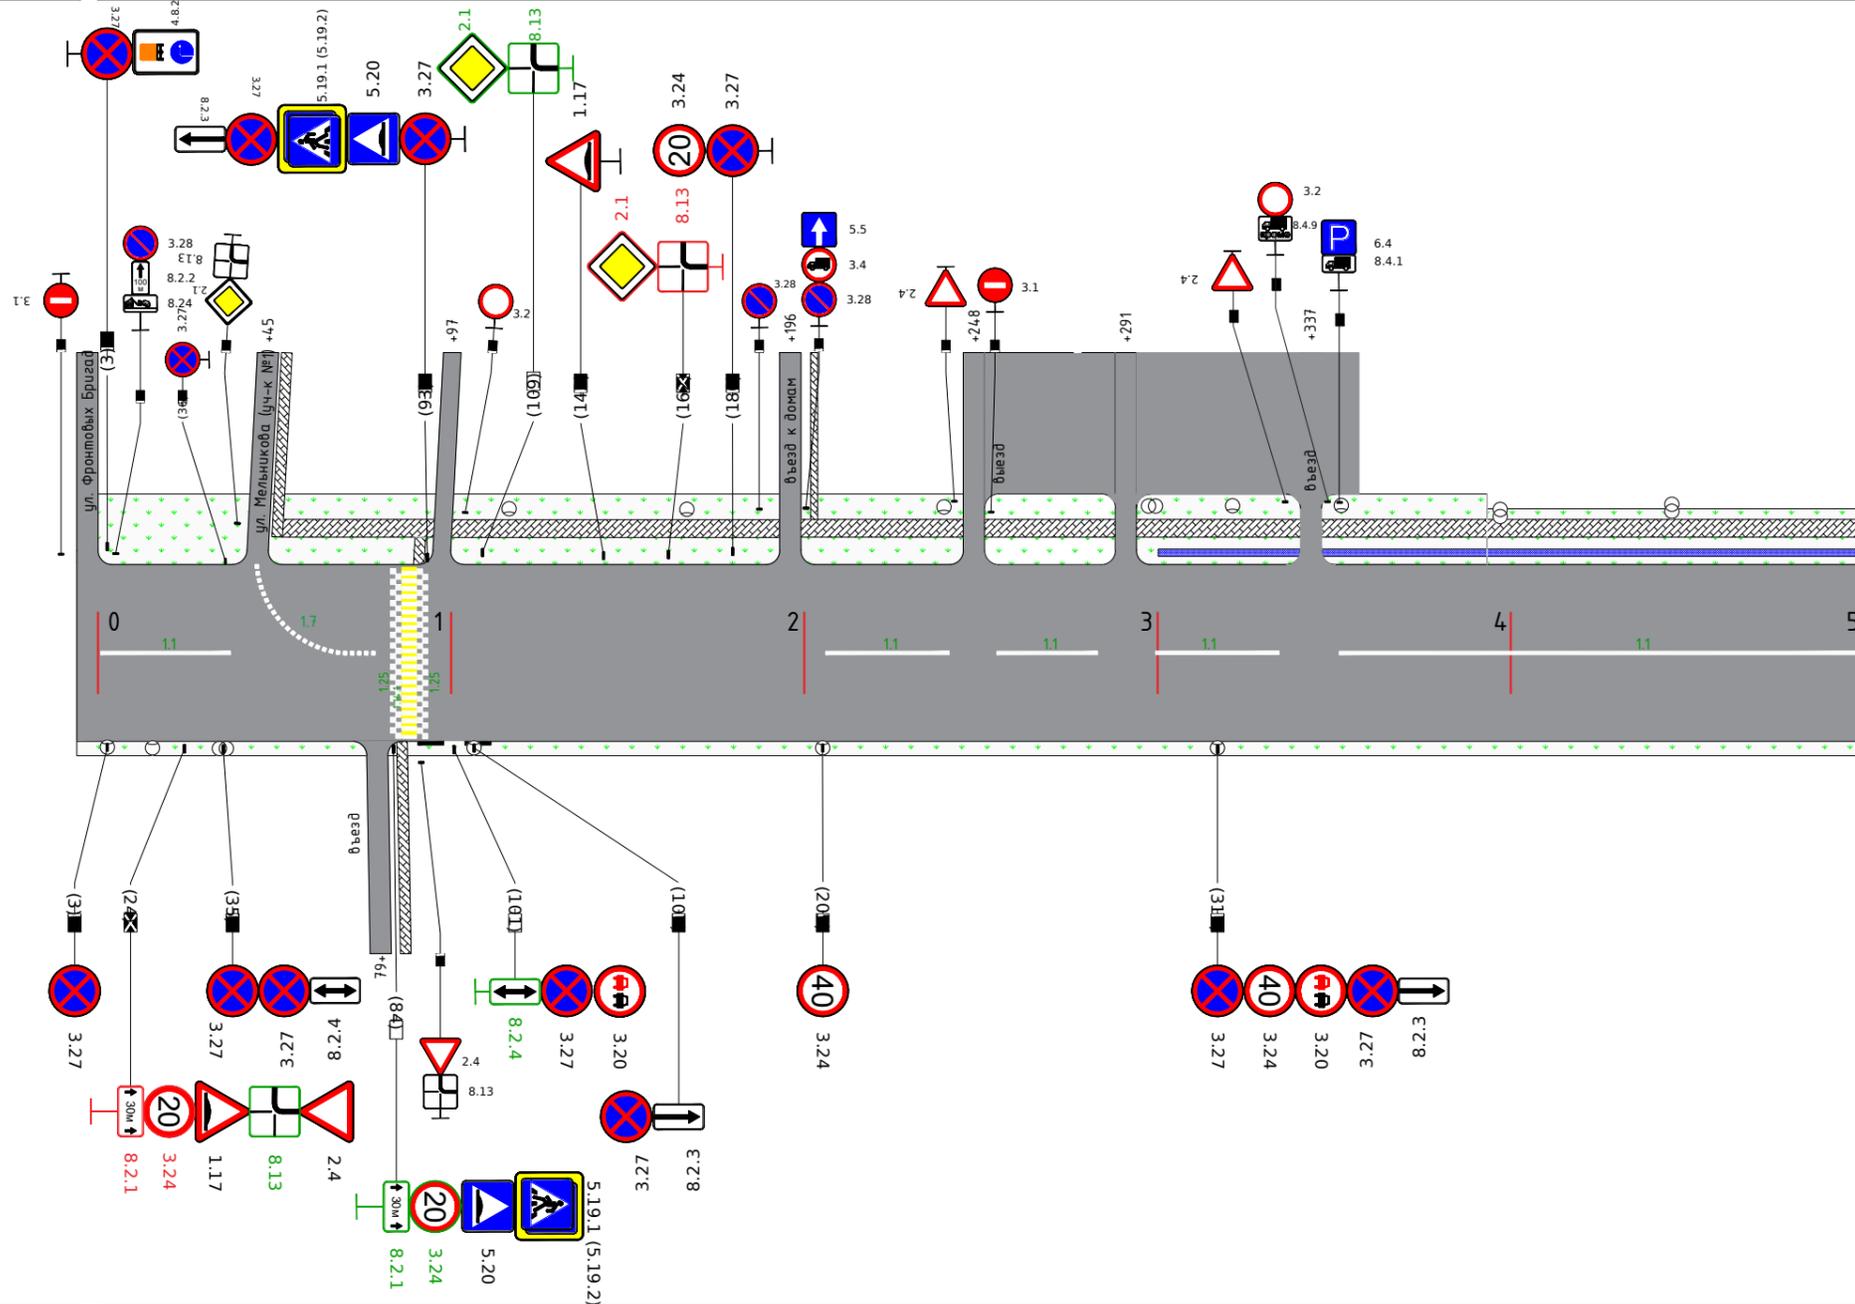


Горизонтальная дорожная разметка справа	Осевая линия	1.1(37) 1 - 37	1.1(35) 206 - 241	1.1(29) 254 - 283	1.1(275) 299 - 574
	2-я от осевой				
	3-я от осевой				
	4-я от осевой				
Пешеходные дорожки (тротуары)					
Дорожные ограждения и направляющие устройства					

Дорожные ограждения и направляющие устройства	
Пешеходные дорожки (тротуары)	
Горизонтальная дорожная разметка слева	4-я от осевой
	3-я от осевой
	2-я от осевой
	1-я от осевой
Элементы дороги в плане	
Ширина проезжей части	

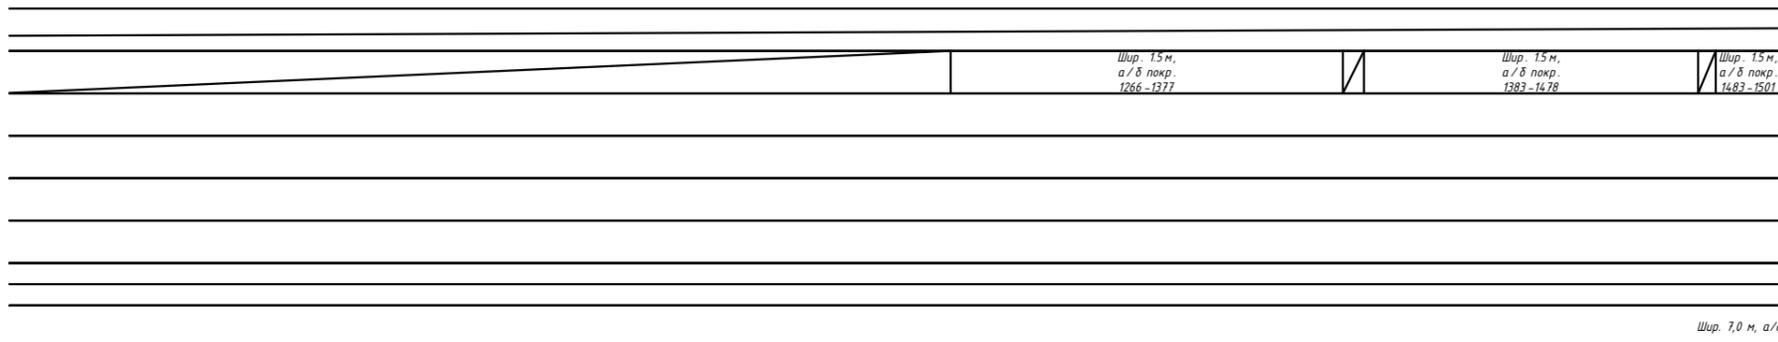


Шир. 7,0 м, а/б

1 км+000 м

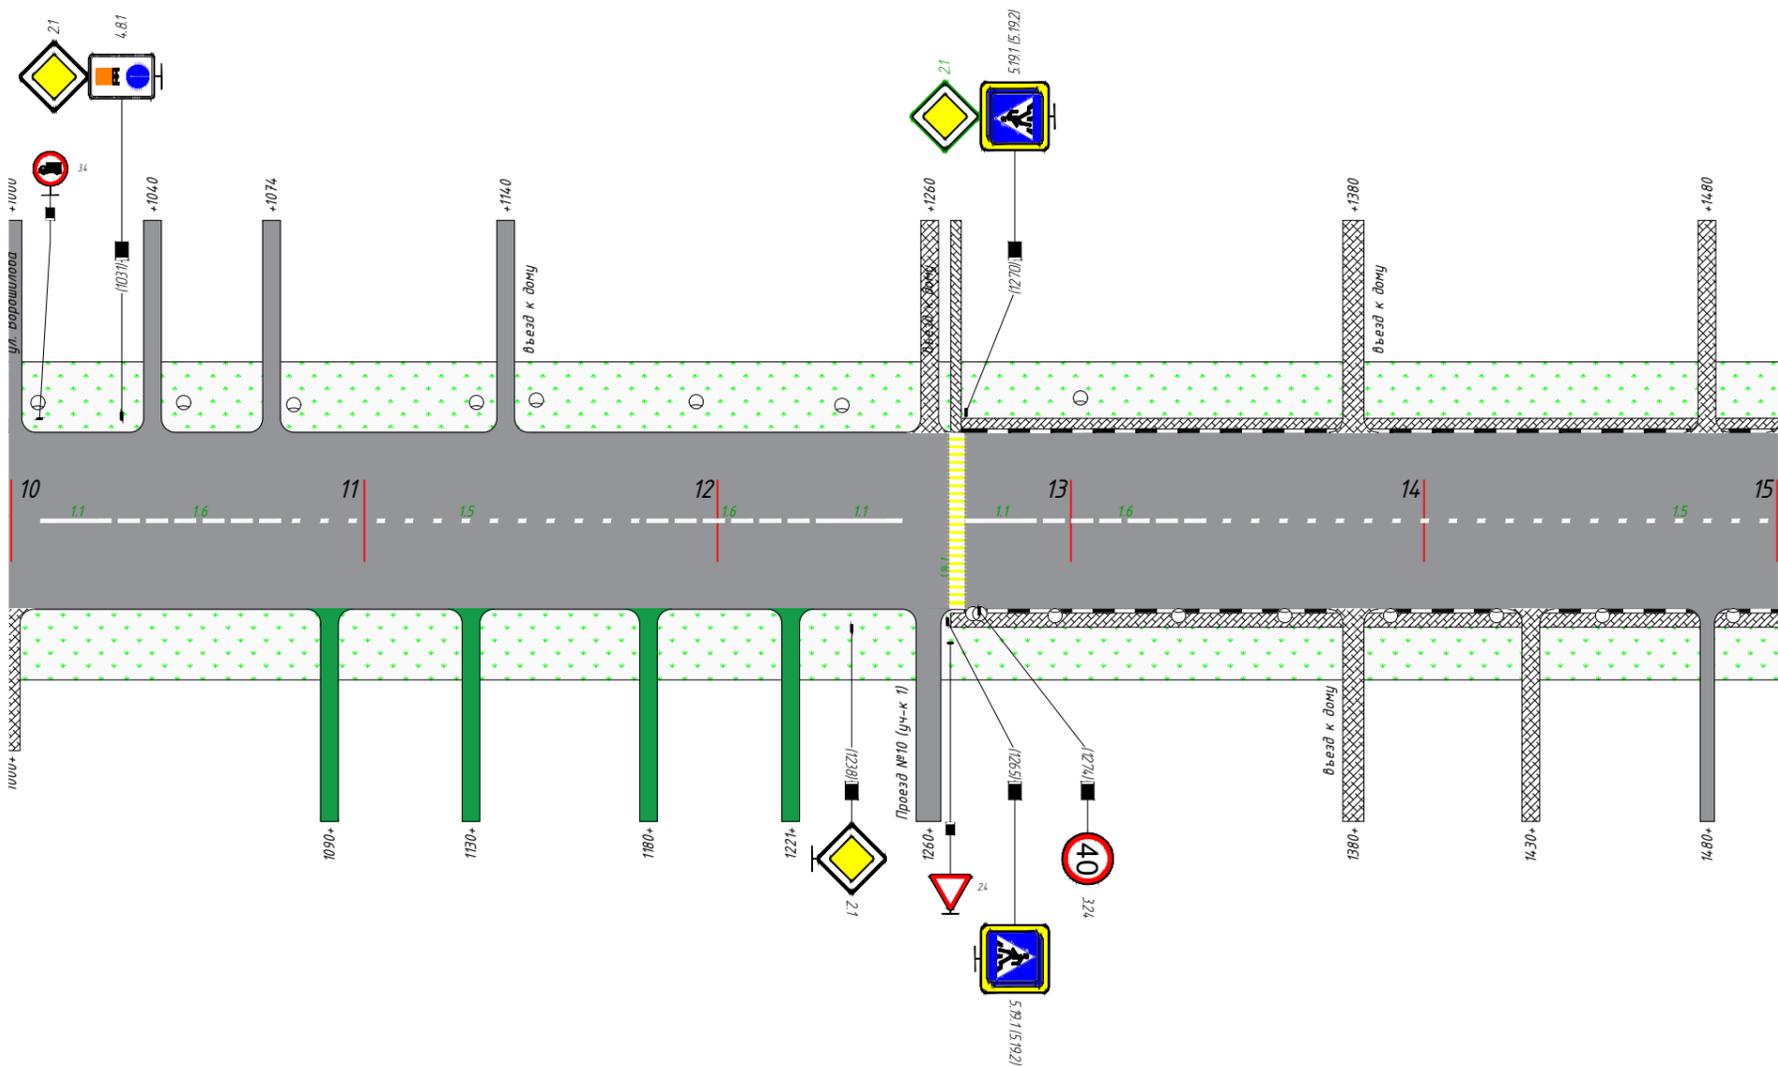


1 км+500 м


Горизонтальная дорожная разметка справа	Осевая линия
	2-я от осевой
	3-я от осевой
	4-я от осевой
Пешеходные дорожки (тротуары)	
Дорожные ограждения и направляющие устройства	

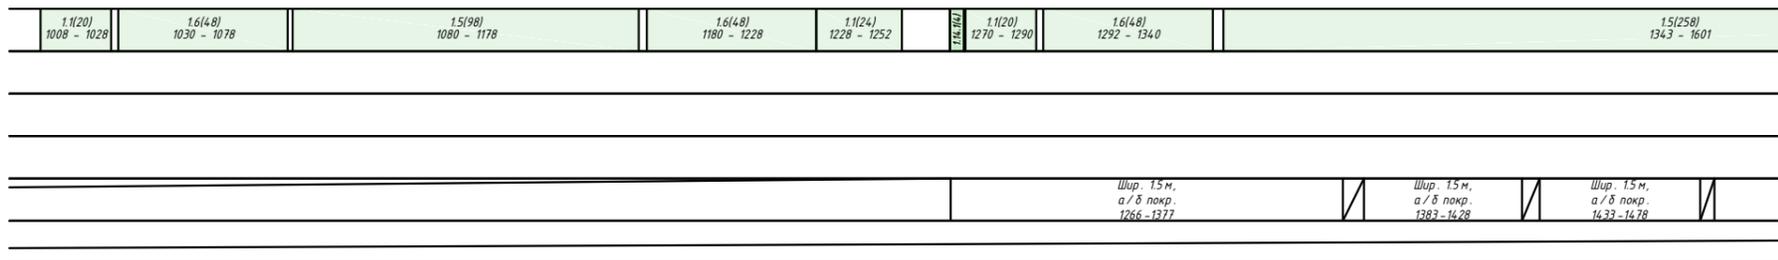

Дорожные ограждения и направляющие устройства	
Пешеходные дорожки (тротуары)	
Горизонтальная дорожная разметка слева	4-я от осевой
	3-я от осевой
	2-я от осевой
	1-я от осевой
Элементы дороги в плане	
Ширина проезжей части	

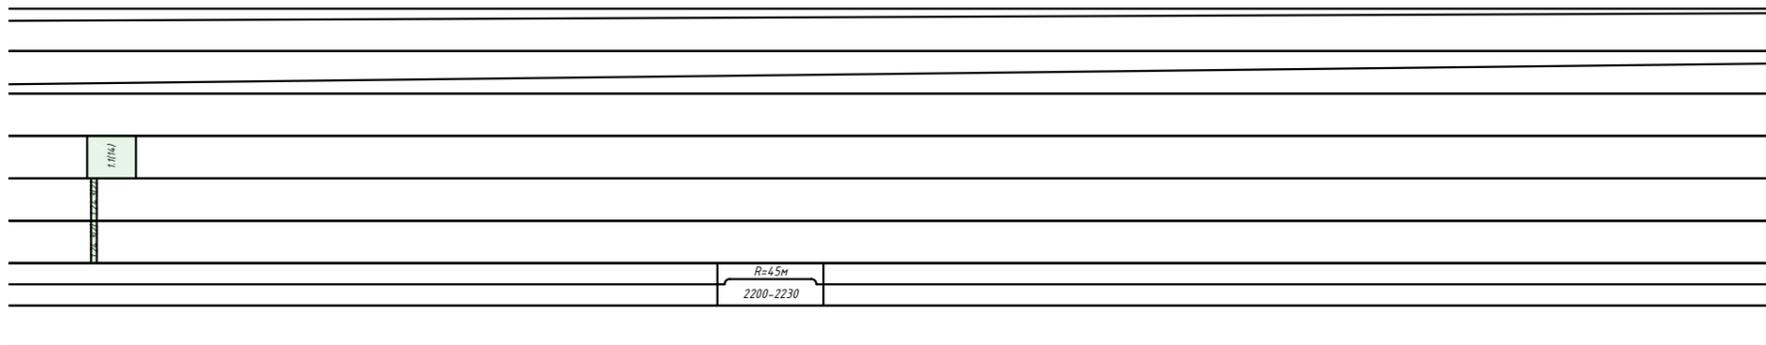


2 км+000 м

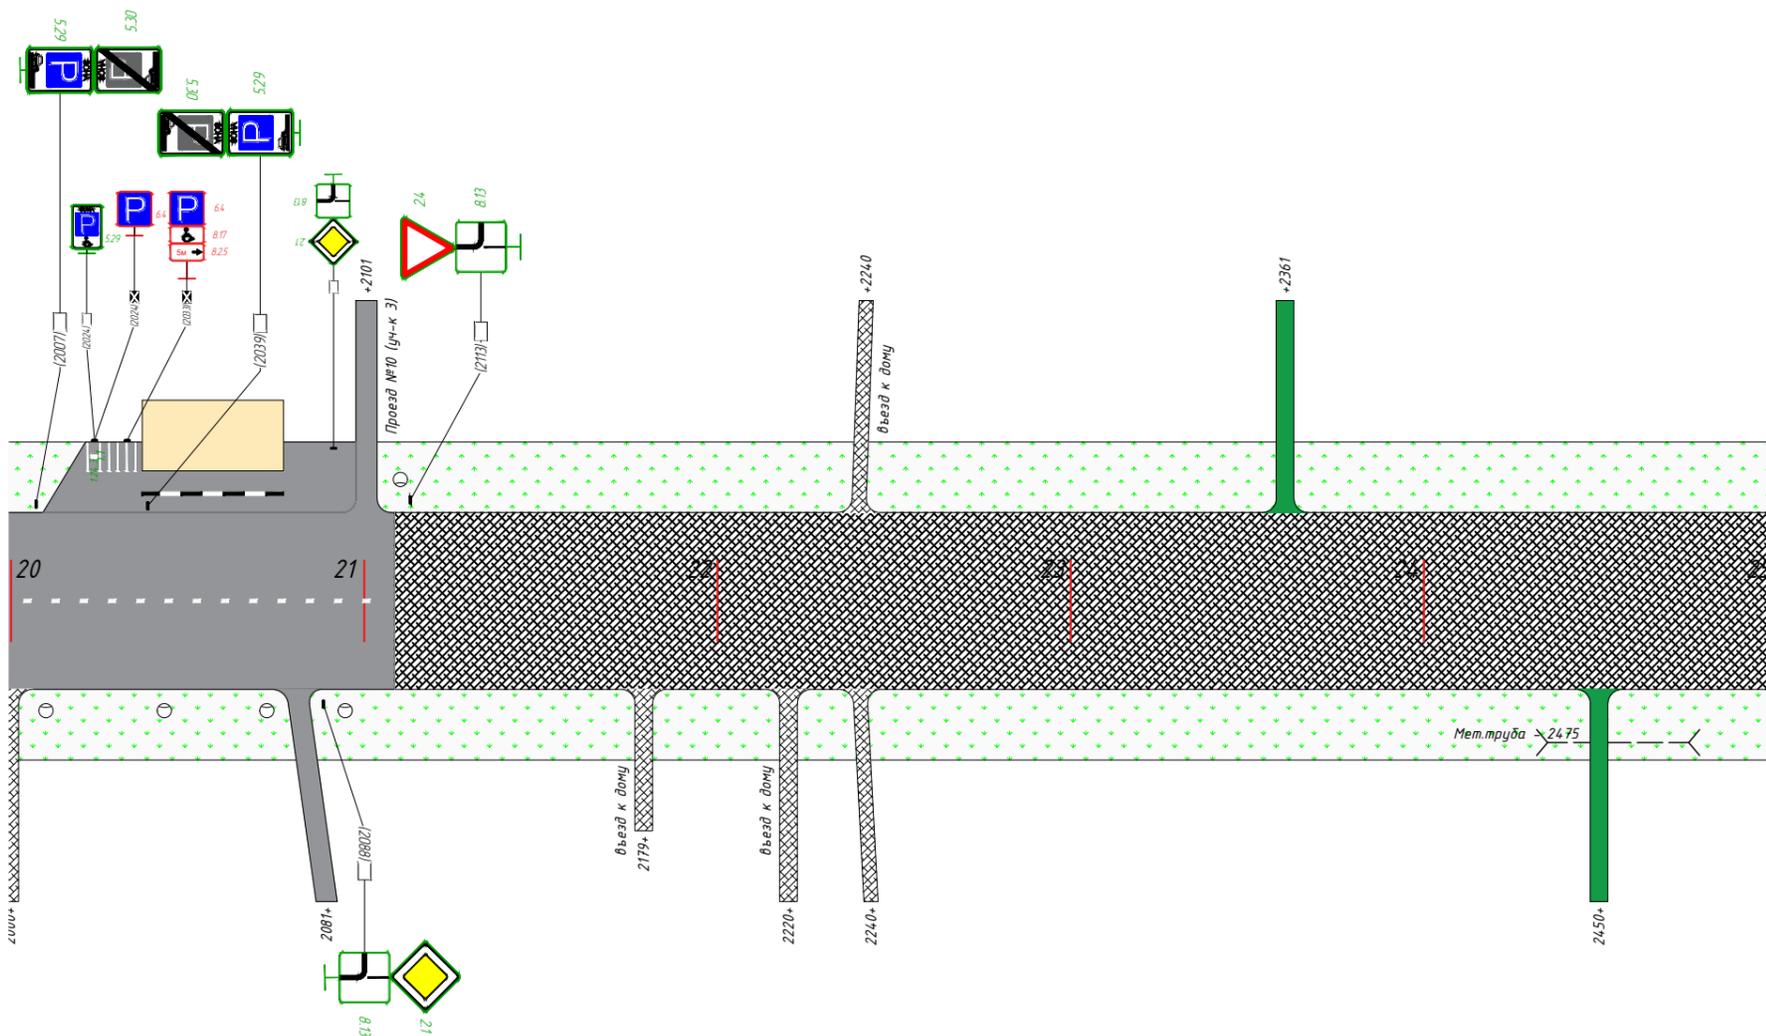

2 км+500 м

Горизонтальная дорожная разметка справа	Осевая линия
	2-я от осевой
	3-я от осевой
	4-я от осевой
Пешеходные дорожки (тротуары)	
Дорожные ограждения и направляющие устройства	

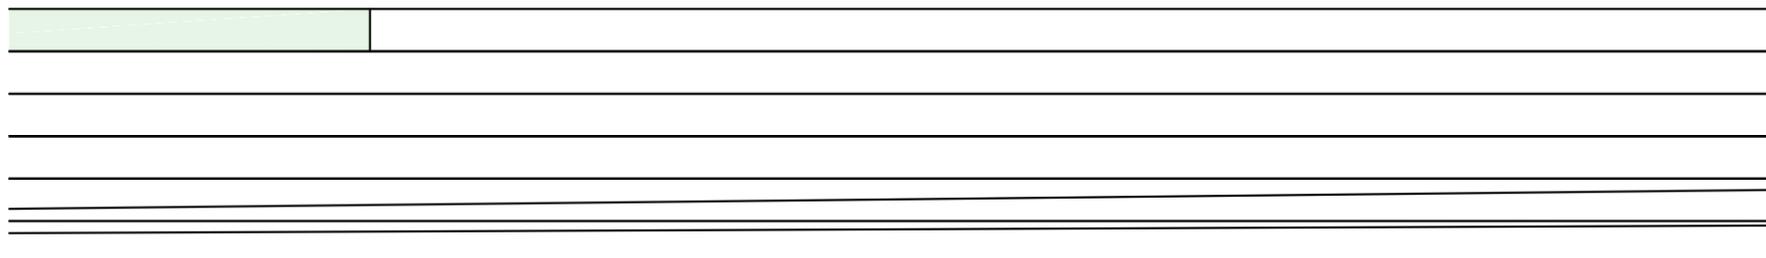


Линейный масштаб 1:200

ул. Декабристов, 2 км+800 м

Дорожные ограждения и направляющие устройства						
Пешеходные дорожки (тротуары)						
Горизонтальная дорожная разметка слева	4-я от осевой					
	3-я от осевой					
	2-я от осевой					
	1-я от осевой					
Элементы дороги в плане		<table border="1"> <tr> <td>R=53м</td> <td>R=40м</td> </tr> <tr> <td>2520-2540</td> <td>2628-2648</td> </tr> </table>	R=53м	R=40м	2520-2540	2628-2648
R=53м	R=40м					
2520-2540	2628-2648					
Ширина проезжей части						

2 км+500 м

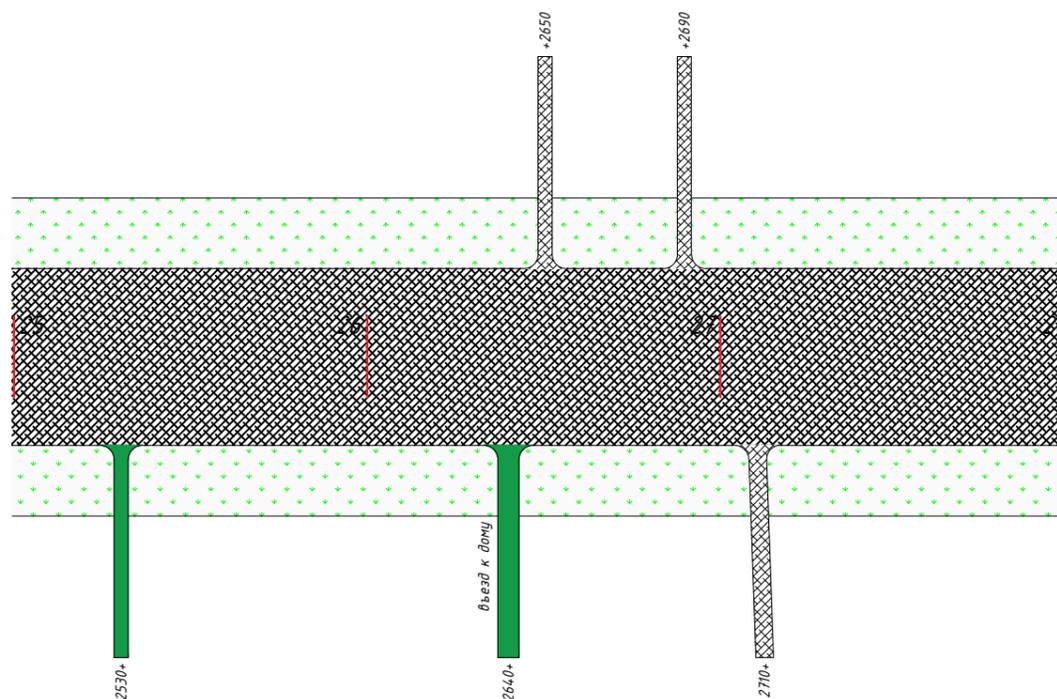

2 км+800 м

Горизонтальная дорожная разметка справа	Осевая линия	
	2-я от осевой	
	3-я от осевой	
	4-я от осевой	
Пешеходные дорожки (тротуары)		
Дорожные ограждения и направляющие устройства		

СВОДНЫЕ ВЕДОМОСТИ

Ведомость размещения дорожных знаков

№ п/п	Номер знака по ГОСТ	Наименование знака	Тип-размер знака	Площадь знака, м2	Адрес, км+м	Установлено / Требуется	Кол-во	Место расположения
1	2	3	4	5	6	7	8	9
1	1.17	Искусственная неровность	2	-	0+24	Установлен	1	Справа
2	1.17	Искусственная неровность	2	-	0+143	Установлен	1	Слева
		Установлено:					2	
		Требуется:					0	
		Демонтаж:					0	
		Всего:					2	
3	2.1	Главная дорога	2	-	1+716	Установлен	1	Справа
4	2.1	Главная дорога	2	-	1+771	Требуется	1	Слева
5	2.4	Уступите дорогу	2	-	1+771	Демонтаж	1	Слева
6	2.1	Главная дорога	2	-	1+704	Установлен	1	Слева
7	2.1	Главная дорога	2	-	0+948	Демонтаж	1	Справа
8	2.1	Главная дорога	2	-	1+237	Установлен	1	Справа
9	2.1	Главная дорога	2	-	1+630	Демонтаж	1	Справа
10	2.1	Главная дорога	2	-	1+031	Установлен	1	Слева
11	2.1	Главная дорога	2	-	0+986	Требуется	1	Справа
12	2.1	Главная дорога	2	-	0+108	Требуется	1	Слева
13	2.4	Уступите дорогу	2	-	2+113	Требуется	1	Слева
14	2.1	Главная дорога	2	-	1+270	Требуется	1	Слева
15	2.1	Главная дорога	2	-	2+088	Требуется	1	Справа
16	2.1	Главная дорога	2	-	0+161	Демонтаж	1	Слева
17	2.1	Главная дорога	2	-	1+660	Требуется	1	Справа
18	2.4	Уступите дорогу	2	-	0+24	Установлен	1	Справа
		Установлено:					5	
		Требуется:					7	
		Демонтаж:					4	
		Всего:					16	
19	3.27	Остановка запрещена	2	-	0+736	Установлен	1	Слева
20	3.24	Ограничение максимальной скорости	2	-	0+736	Установлен	1	Слева
21	3.20	Обгон запрещен	2	-	0+736	Установлен	1	Слева
22	3.27	Остановка запрещена	2	-	0+179	Установлен	1	Слева
23	3.24	Ограничение максимальной скорости	2	-	0+179	Установлен	1	Слева
24	3.27	Остановка запрещена	2	-	0+316	Установлен	1	Справа
25	3.20	Обгон запрещен	2	-	0+991	Установлен	1	Слева
26	3.27	Остановка запрещена	2	-	0+93	Установлен	1	Слева
27	3.27	Остановка запрещена	2	-	1+855	Установлен	1	Справа
28	3.24	Ограничение максимальной скорости	2	-	1+661	Установлен	1	Слева
29	3.27	Остановка запрещена	2	-	0+991	Установлен	1	Слева
30	3.24	Ограничение максимальной скорости	2	-	0+991	Установлен	1	Слева
31	3.20	Обгон запрещен	2	-	0+746	Требуется	1	Справа
32	3.24	Ограничение максимальной скорости	2	-	0+83	Требуется	1	Справа
33	3.27	Остановка запрещена	2	-	0+2	Установлен	1	Слева
34	3.27	Остановка запрещена	2	-	0+2	Установлен	1	Справа
35	3.20	Обгон запрещен	2	-	0+986	Требуется	1	Справа
36	3.20	Обгон запрещен	2	-	0+766	Требуется	1	Слева
37	3.27	Остановка запрещена	2	-	0+36	Установлен	1	Слева
38	3.27	Остановка запрещена	2	-	0+106	Установлен	1	Справа
39	3.27	Остановка запрещена	2	-	0+93	Установлен	1	Слева
40	3.24	Ограничение максимальной скорости	2	-	0+24	Демонтаж	1	Справа
41	3.27	Остановка запрещена	2	-	0+35	Установлен	1	Справа
42	3.27	Остановка запрещена	2	-	0+35	Установлен	1	Справа
43	3.24	Ограничение максимальной скорости	2	-	0+205	Установлен	1	Справа
44	3.27	Остановка запрещена	2	-	0+100	Установлен	1	Справа
45	3.20	Обгон запрещен	2	-	0+100	Установлен	1	Справа
46	3.27	Остановка запрещена	2	-	0+767	Установлен	1	Справа
47	3.24	Ограничение максимальной скорости	2	-	0+316	Установлен	1	Справа
48	3.20	Обгон запрещен	2	-	0+316	Установлен	1	Справа
49	3.24	Ограничение максимальной скорости	2	-	1+274	Установлен	1	Справа
50	3.27	Остановка запрещена	2	-	0+746	Установлен	1	Справа
51	3.24	Ограничение максимальной скорости	2	-	0+767	Установлен	1	Справа

№ п/п	Номер знака по ГОСТ	Наименование знака	Тип-размер знака	Площадь знака, м2	Адрес, км+м	Установлено / Требуется	Кол-во	Место расположения
1	2	3	4	5	6	7	8	9
52	3.20	Обгон запрещен	2	-	0+767	Установлен	1	Справа
53	3.27	Остановка запрещена	2	-	0+316	Установлен	1	Справа
54	3.27	Остановка запрещена	2	-	0+609	Установлен	1	Слева
		Установлено:					31	
		Требуется:					4	
		Демонтаж:					1	
		Всего:					36	
55	4.8.3	Направление движения транспортных средств с опасными грузами	2	-	1+630	Демонтаж	1	Справа
56	4.8.1	Направление движения транспортных средств с опасными грузами	2	-	0+986	Требуется	1	Справа
57	4.8.1	Направление движения транспортных средств с опасными грузами	2	-	0+948	Демонтаж	1	Справа
58	4.8.2	Направление движения транспортных средств с опасными грузами	2	-	0+2	Установлен	1	Слева
59	4.8.1	Направление движения транспортных средств с опасными грузами	2	-	1+031	Установлен	1	Слева
60	4.8.3	Направление движения транспортных средств с опасными грузами	2	-	1+660	Требуется	1	Справа
		Установлено:					2	
		Требуется:					2	
		Демонтаж:					2	
		Всего:					6	
61	5.29	Зона регулируемой стоянки	2	-	2+007	Требуется	1	Слева
62	5.30	Конец зоны регулируемой стоянки	2	-	2+038	Требуется	1	Слева
63	5.30	Конец зоны регулируемой стоянки	2	-	2+007	Требуется	1	Слева
64	5.19.1 (5.19.2)	Пешеходный переход	2	-	0+83	Установлен	2	Справа
65	5.29	Зона регулируемой стоянки	2	-	2+038	Требуется	1	Слева
66	5.29	Зона регулируемой стоянки	2	-	2+023	Требуется	1	Слева
67	5.19.1 (5.19.2)	Пешеходный переход	2	-	0+854	Установлен	2	Слева
68	5.19.1 (5.19.2)	Пешеходный переход	2	-	0+847	Установлен	2	Справа
69	5.19.1 (5.19.2)	Пешеходный переход	2	-	1+270	Установлен	2	Слева
70	5.19.1 (5.19.2)	Пешеходный переход	2	-	1+265	Установлен	2	Справа
71	5.19.1 (5.19.2)	Пешеходный переход	2	-	1+765	Установлен	2	Справа
72	5.19.1 (5.19.2)	Пешеходный переход	2	-	1+771	Установлен	2	Слева
73	5.19.1 (5.19.2)	Пешеходный переход	2	-	0+93	Установлен	2	Слева
74	5.20	Искусственная неровность	2	-	0+93	Установлен	1	Слева
75	5.20	Искусственная неровность	2	-	0+83	Установлен	1	Справа
		Установлено:					18	
		Требуется:					5	
		Демонтаж:					0	
		Всего:					23	
76	6.4	Место стоянки	2	-	2+032	Демонтаж	1	Слева
77	6.4	Место стоянки	2	-	2+023	Демонтаж	1	Слева
		Установлено:					0	
		Требуется:					0	
		Демонтаж:					2	
		Всего:					2	
78	7.3	Автозаправочная станция	2	-	0+619	Установлен	1	Справа
79	7.13	Милиция	2	-	0+725	Установлен	1	Справа
80	7.12	Пост дорожно-патрульной службы	2	-	0+766	Установлен	1	Слева
81	7.5	Мойка автомобилей	2	-	0+766	Установлен	1	Слева
		Установлено:					4	
		Требуется:					0	
		Демонтаж:					0	
		Всего:					4	
82	8.2.1	Зона действия	2	-	0+83	Требуется	1	Справа
83	8.13	Направление главной дороги	2	-	0+24	Требуется	1	Справа
84	8.13	Направление главной дороги	2	-	1+771	Демонтаж	1	Слева
85	8.3.1	Направления действия	2	-	0+725	Установлен	1	Справа
86	8.2.4	Зона действия	2	-	0+100	Требуется	1	Справа
87	8.3.2	Направления действия	2	-	0+766	Установлен	1	Слева
88	8.13	Направление главной дороги	2	-	2+113	Требуется	1	Слева
89	8.13	Направление главной дороги	2	-	2+088	Требуется	1	Справа
90	8.2.4	Зона действия	2	-	0+35	Установлен	1	Справа

Ведомость размещения дорожных знаков

№ п/п	Номер знака по ГОСТ	Наименование знака	Типо-размер знака	Площадь знака, м2	Адрес, км+м	Установлено / Требуется	Кол-во	Место расположения
1	2	3	4	5	6	7	8	9
91	8.13	Направление главной дороги	2	-	1+716	Демонтаж	1	Справа
92	8.2.3	Зона действия	2	-	0+93	Установлен	1	Слева
93	8.13	Направление главной дороги	2	-	0+161	Демонтаж	1	Слева
94	8.2.3	Зона действия	2	-	0+316	Установлен	1	Справа
95	8.2.3	Зона действия	2	-	0+106	Установлен	1	Справа
96	8.2.2	Зона действия	2	-	1+855	Установлен	1	Справа
97	8.2.3	Зона действия	2	-	0+746	Установлен	1	Справа
98	8.13	Направление главной дороги	2	-	0+108	Требуется	1	Слева
99	8.2.5	Зона действия	2	-	2+032	Демонтаж	1	Слева
100	8.17	Инвалиды	2	-	2+032	Демонтаж	1	Слева
101	8.2.1	Зона действия	2	-	0+24	Демонтаж	1	Справа
		Установлено :					8	
		Требуется :					6	
		Демонтаж :					6	
		Всего :					20	
		Всего установлено :					70	
		Всего требуется :					24	
		Всего демонтаж :					15	
		Итого :					109	

Ведомость размещения дорожной разметки

Номер разметки со ГОСТу	Местоположение км + м		Ширина, м	Протяженность (количество), м(шт.)	Кэф. привед. к 1.1	Протяженность приведенная, м	Площадь м ²	Объем дм ³	Расположение по ширине дороги	Материал изготовления	Наличие дорожной разметки
	Начало	Конец									
1	2	3	4	5	6	7	8	9	10	11	12
1.1(м)	2022	2035	0.1	13.8	1	13.8	1.38	0.48	Слева	Краска	Требуется нанесение
1.1(м)	206	241	0.1	35	1	35	3.5	1.22	Осевая	Краска	Требуется нанесение
1.1(м)	677	685	0.1	8.1	1	8.1	0.81	0.28	Осевая	Краска	Требуется нанесение
1.1(м)	299	334	0.1	35	1	35	3.5	1.21	Осевая	Краска	Требуется нанесение
1.1(м)	1	37	0.1	36.7	1	36.7	3.67	1.21	Осевая	Краска	Требуется нанесение
1.1(м)	350	574	0.1	224.0	1	224.0	22.40	7.74	Осевая	Краска	Требуется нанесение
1.1(м)	254	283	0.1	28.5	1	28.5	2.85	1	Осевая	Краска	Требуется нанесение
1.1(м)	596	659	0.1	63.4	1	63.4	6.34	2.22	Осевая	Краска	Требуется нанесение
1.1(м)	700	749	0.1	49	1	49	4.9	1.72	Осевая	Краска	Требуется нанесение
1.1(м)	767	820	0.1	53.9	1	53.9	5.39	1.89	Осевая	Краска	Требуется нанесение
1.1(м)	868	904	0.1	36.5	1	36.5	3.65	1.28	Осевая	Краска	Требуется нанесение
1.1(м)	917	954	0.1	36.2	1	36.2	3.62	1.27	Осевая	Краска	Требуется нанесение
1.1(м)	1008	1028	0.1	20	1	20	2	0.7	Осевая	Краска	Требуется нанесение
1.1(м)	1228	1252	0.1	24.2	1	24.2	2.42	0.85	Осевая	Краска	Требуется нанесение
1.1(м)	1270	1290	0.1	20	1	20	2	0.7	Осевая	Краска	Требуется нанесение
1.1(м)	1653	1673	0.1	20	1	20	2	0.7	Осевая	Краска	Требуется нанесение
1.1(м)	1686	1704	0.1	18	1	18	1.8	0.63	Осевая	Краска	Требуется нанесение
1.1(м)	1716	1753	0.1	36.6	1	36.6	3.66	1.28	Осевая	Краска	Требуется нанесение
1.1(м)	1787	1807	0.1	20	1	20	2	0.7	Осевая	Краска	Требуется нанесение
1.1(м)	968	993	0.1	25	1	25	2.5	0.88	Осевая	Краска	Требуется нанесение
1.14.1(шт)	86	90	-	1	-	-	28	9.8	Справа	Краска	Требуется нанесение
1.14.1(шт)	1766	1770	-	1	-	-	28	9.8	Справа	Краска	Требуется нанесение
1.14.1(шт)	1266	1270	-	1	-	-	28	9.8	Справа	Краска	Требуется нанесение
1.14.1(шт)	849	853	-	1	-	-	28	9.8	Справа	Краска	Требуется нанесение
1.24.3(шт)	2023	2024	-	1	-	-	1.9	0.66	Слева	Краска	Требуется нанесение
1.25(шт)	91	93	-	1	-	-	21	7.35	Справа	Краска	Требуется нанесение
1.25(шт)	84	85	-	1	-	-	21	7.35	Справа	Краска	Требуется нанесение
1.5(м)	1080	1178	0.1	98	0.25	24.5	2.45	0.86	Осевая	Краска	Требуется нанесение
1.5(м)	1343	1601	0.1	258	0.25	64.5	6.45	2.26	Осевая	Краска	Требуется нанесение
1.5(м)	1860	2102	0.1	242	0.25	60.5	6.05	2.12	Осевая	Краска	Требуется нанесение
1.6(м)	1180	1228	0.1	48	0.75	36	3.6	1.26	Осевая	Краска	Требуется нанесение
1.6(м)	1292	1340	0.1	48	0.75	36	3.6	1.26	Осевая	Краска	Требуется нанесение
1.6(м)	1809	1857	0.1	48	0.75	36	3.6	1.26	Осевая	Краска	Требуется нанесение
1.6(м)	1603	1651	0.1	48	0.75	36	3.6	1.26	Осевая	Краска	Требуется нанесение
1.6(м)	1030	1078	0.1	48	0.75	36	3.6	1.26	Осевая	Краска	Требуется нанесение
1.7(м)	44	78	0.1	34	0.5	17	2	0.7	Слева	Краска	Требуется нанесение
						Итого :	271.24	94.8			

Ведомость размещения искусственного освещения

№ п/п	Место установки, м	Объект установки	Количество опор/ светильников	Проектируемые в соответствии с нормативными документами	Фактически установленные, шт.	Расположение
1	2	3	4	5	6	7
1	116	насел. пункт	1/1	-	1	Слева
2	167	насел. пункт	1/1	-	1	Слева
3	239	насел. пункт	1/1	-	1	Слева
4	298	насел. пункт	1/1	-	1	Слева
5	298	насел. пункт	1/1	-	1	Слева
6	321	насел. пункт	1/1	-	1	Слева
7	352	насел. пункт	1/1	-	1	Слева
8	397	насел. пункт	1/1	-	1	Слева
9	397	насел. пункт	1/1	-	1	Слева
10	446	насел. пункт	1/1	-	1	Слева
11	446	насел. пункт	1/1	-	1	Слева
12	533	насел. пункт	1/1	-	1	Слева
13	533	насел. пункт	1/1	-	1	Слева
14	609	насел. пункт	1/1	-	1	Слева
15	644	насел. пункт	1/1	-	1	Слева
16	686	насел. пункт	1/1	-	1	Слева
17	737	насел. пункт	1/1	-	1	Слева
18	766	насел. пункт	1/1	-	1	Слева
19	813	насел. пункт	1/1	-	1	Слева
20	856	насел. пункт	1/1	-	1	Слева
21	904	насел. пункт	1/1	-	1	Слева
22	930	насел. пункт	1/1	-	1	Слева
23	992	насел. пункт	1/1	-	1	Слева
24	1008	насел. пункт	1/1	-	1	Слева
25	1049	насел. пункт	1/1	-	1	Слева
26	1080	насел. пункт	1/1	-	1	Слева
27	1132	насел. пункт	1/1	-	1	Слева
28	1149	насел. пункт	1/1	-	1	Слева
29	1194	насел. пункт	1/1	-	1	Слева
30	1235	насел. пункт	1/1	-	1	Слева
31	1303	насел. пункт	1/1	-	1	Слева
32	1705	насел. пункт	1/1	-	1	Слева
33	1739	насел. пункт	1/1	-	1	Слева
34	1772	насел. пункт	1/1	-	1	Слева
35	1802	насел. пункт	1/1	-	1	Слева
36	1822	насел. пункт	1/1	-	1	Слева
37	1855	насел. пункт	1/1	-	1	Слева
38	1893	насел. пункт	1/1	-	1	Слева
39	1915	насел. пункт	1/1	-	1	Слева
40	1932	насел. пункт	1/1	-	1	Слева
41	1953	насел. пункт	1/1	-	1	Слева
42	1974	насел. пункт	1/1	-	1	Слева
43	2110	насел. пункт	1/1	-	1	Слева
44	3	насел. пункт	1/1	-	1	Справа
45	15	насел. пункт	1/1	-	1	Справа
46	35	насел. пункт	1/1	-	1	Справа
47	35	насел. пункт	1/1	-	1	Справа
48	106	насел. пункт	1/1	-	1	Справа
49	205	насел. пункт	1/1	-	1	Справа
50	317	насел. пункт	1/1	-	1	Справа
51	1273	насел. пункт	1/1	-	1	Справа
52	1273	насел. пункт	1/1	-	1	Справа
53	1295	насел. пункт	1/1	-	1	Справа
54	1330	насел. пункт	1/1	-	1	Справа
55	1360	насел. пункт	1/1	-	1	Справа
56	1390	насел. пункт	1/1	-	1	Справа
57	1420	насел. пункт	1/1	-	1	Справа
58	1450	насел. пункт	1/1	-	1	Справа
59	1487	насел. пункт	1/1	-	1	Справа
60	1510	насел. пункт	1/1	-	1	Справа
61	1540	насел. пункт	1/1	-	1	Справа
62	1570	насел. пункт	1/1	-	1	Справа
63	1600	насел. пункт	1/1	-	1	Справа

№ п/п	Место установки, м	Объект установки	Количество опор/ светильников	Проектируемые в соответствии с нормативными документами	Фактически установленные, шт.	Расположение
1	2	3	4	5	6	7
64	1630	насел. пункт	1/1	-	1	Справа
65	1660	насел. пункт	1/1	-	1	Справа
66	1679	насел. пункт	1/1	-	1	Справа
67	1679	насел. пункт	1/1	-	1	Справа
68	1797	насел. пункт	1/1	-	1	Справа
69	1797	насел. пункт	1/1	-	1	Справа
70	1949	насел. пункт	1/1	-	1	Справа
71	1981	насел. пункт	1/1	-	1	Справа
72	2010	насел. пункт	1/1	-	1	Справа
73	2043	насел. пункт	1/1	-	1	Справа
74	2072	насел. пункт	1/1	-	1	Справа
75	2095	насел. пункт	1/1	-	1	Справа
			Итого:	0	73	

Ведомость пешеходных дорожек (тротуаров)

№ п/п	Начало участка, м	Конец участка, м	Расположение	Объект утановки	Протяженность, м	
					Проектируемые в соответствии с нормативными документами, м.	Фактически установленные, м.
1	2	3	4	5	6	7
1	52	95	Слева	населенный пункт	-	43,2
2	100	193	Слева	населенный пункт	-	93
3	199	245	Слева	населенный пункт	-	46
4	251	288	Слева	населенный пункт	-	37
5	294	579	Слева	населенный пункт	-	285
6	591	664	Слева	населенный пункт	-	72,9
7	672	753	Слева	населенный пункт	-	81,1
8	760	826	Слева	населенный пункт	-	65,5
9	832	908	Слева	населенный пункт	-	75,7
10	913	958	Слева	населенный пункт	-	44,8
11	962	997	Слева	населенный пункт	-	34,5
12	1269	1377	Слева	населенный пункт	-	108
13	1266	1377	Справа	населенный пункт	-	111,1
14	1383	1478	Слева	населенный пункт	-	94,6
15	1483	1501	Слева	населенный пункт	-	18,4
16	1483	1501	Слева	населенный пункт	-	18,4
17	1506	1588	Слева	населенный пункт	-	82,4
18	1593	1677	Слева	населенный пункт	-	83,6
19	1684	1709	Слева	населенный пункт	-	25
20	1713	1778	Слева	населенный пункт	-	65,1
21	1383	1428	Справа	населенный пункт	-	44,8
22	1433	1478	Справа	населенный пункт	-	45,5
23	1482	1588	Справа	населенный пункт	-	106,2
24	1592	1677	Справа	населенный пункт	-	84,9
				Итого:	0	1766,7

Ведомость наличия пешеходных переходов

№ п/п	Адрес, м	Вид перехода	Расположение перехода	Наличие пешеходных дорожек от места остановки общественного транспорта до пешеходных переходов
1	2	3	4	5
1	88	наземный нерегулируемый	В одном уровне	есть
2	851	наземный нерегулируемый	В одном уровне	есть
3	1268	наземный нерегулируемый	В одном уровне	есть
4	1768	наземный нерегулируемый	В одном уровне	есть

Ведомость размещения искусственных неровностей

№ п/п	Адрес, м	Расчетная скорость, км/ч	Размеры (длина/ширина), м	Объект установки	Существует/ Требуется/ Демонтаж
1	2	3	4	5	6
1	84	20	7/0,5	проезжая часть	Требуется
2	92	20	7/0,5	проезжая часть	Требуется