


ПРИЛОЖЕНИЕ 31

к схеме размещения нестационарных торговых объектов на территории муниципального образования "Город Новодвинск"

ВЫКОПИРОВКА

места размещения нестационарного торгового объекта, расположенного в районе д.9, по ул. Мира, г. Новодвинск, Архангельская область (29:26:010201:2)

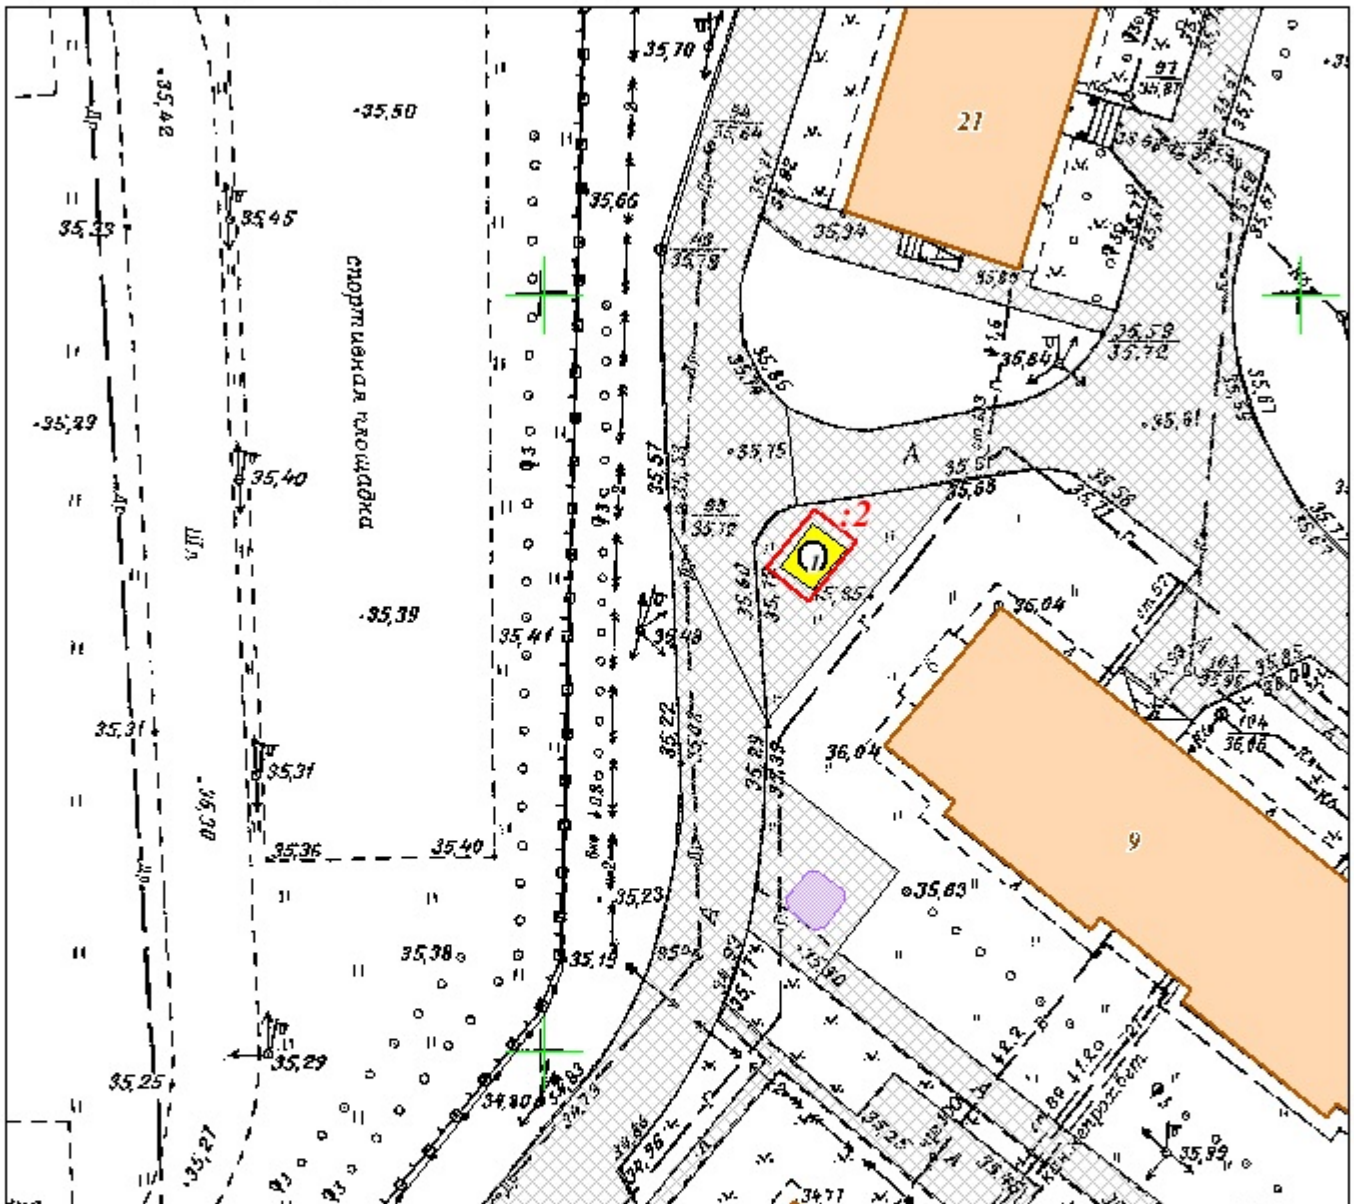

Масштаб 1:500

№ объекта на схеме	Назначение (специализация) объекта	Площадь земельного участка, кв.м.
1	Торговля продовольственными товарами	18,0