


ПРИЛОЖЕНИЕ 32

к схеме размещения нестационарных торговых объектов на территории муниципального образования "Город Новодвинск"

ВЫКОПИРОВКА

места размещения нестационарного торгового объекта, расположенного в районе д.12 по ул. Димитрова, г. Новодвинск, Архангельская область (29:26:010201)

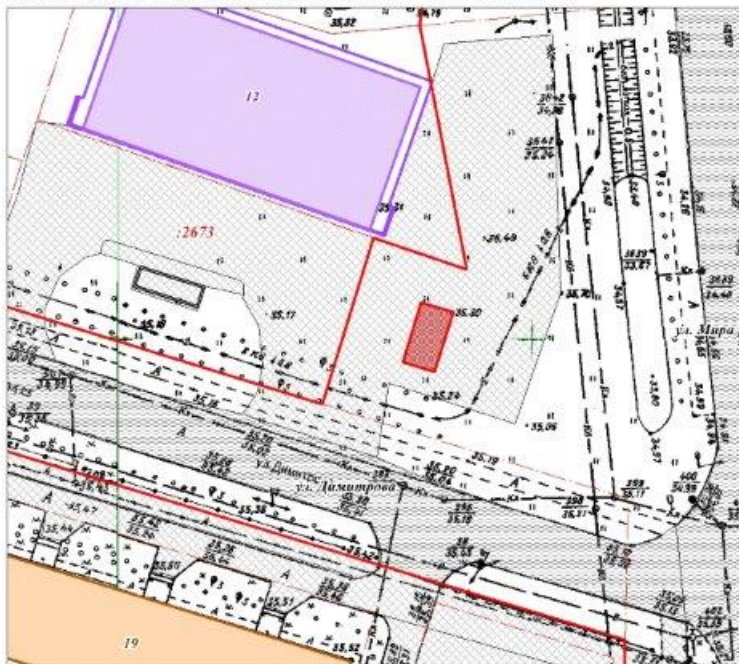

Масштаб 1:500

№ объекта на схеме	Назначение (специализация) объекта	Площадь земельного участка, кв.м.
	для размещения передвижного объекта торговли (товар)	30,0