

ул. Мельникова
 участок №1 - 1км+467м; участок №2 - 0км+895м; участок №3 - 0км+211м



Начало а/д уч-к №1



Конец а/д уч-к №1



Начало а/д уч-к №2




Конец а/д уч-к №2



Начало а/д уч-к №3




Конец а/д уч-к №3

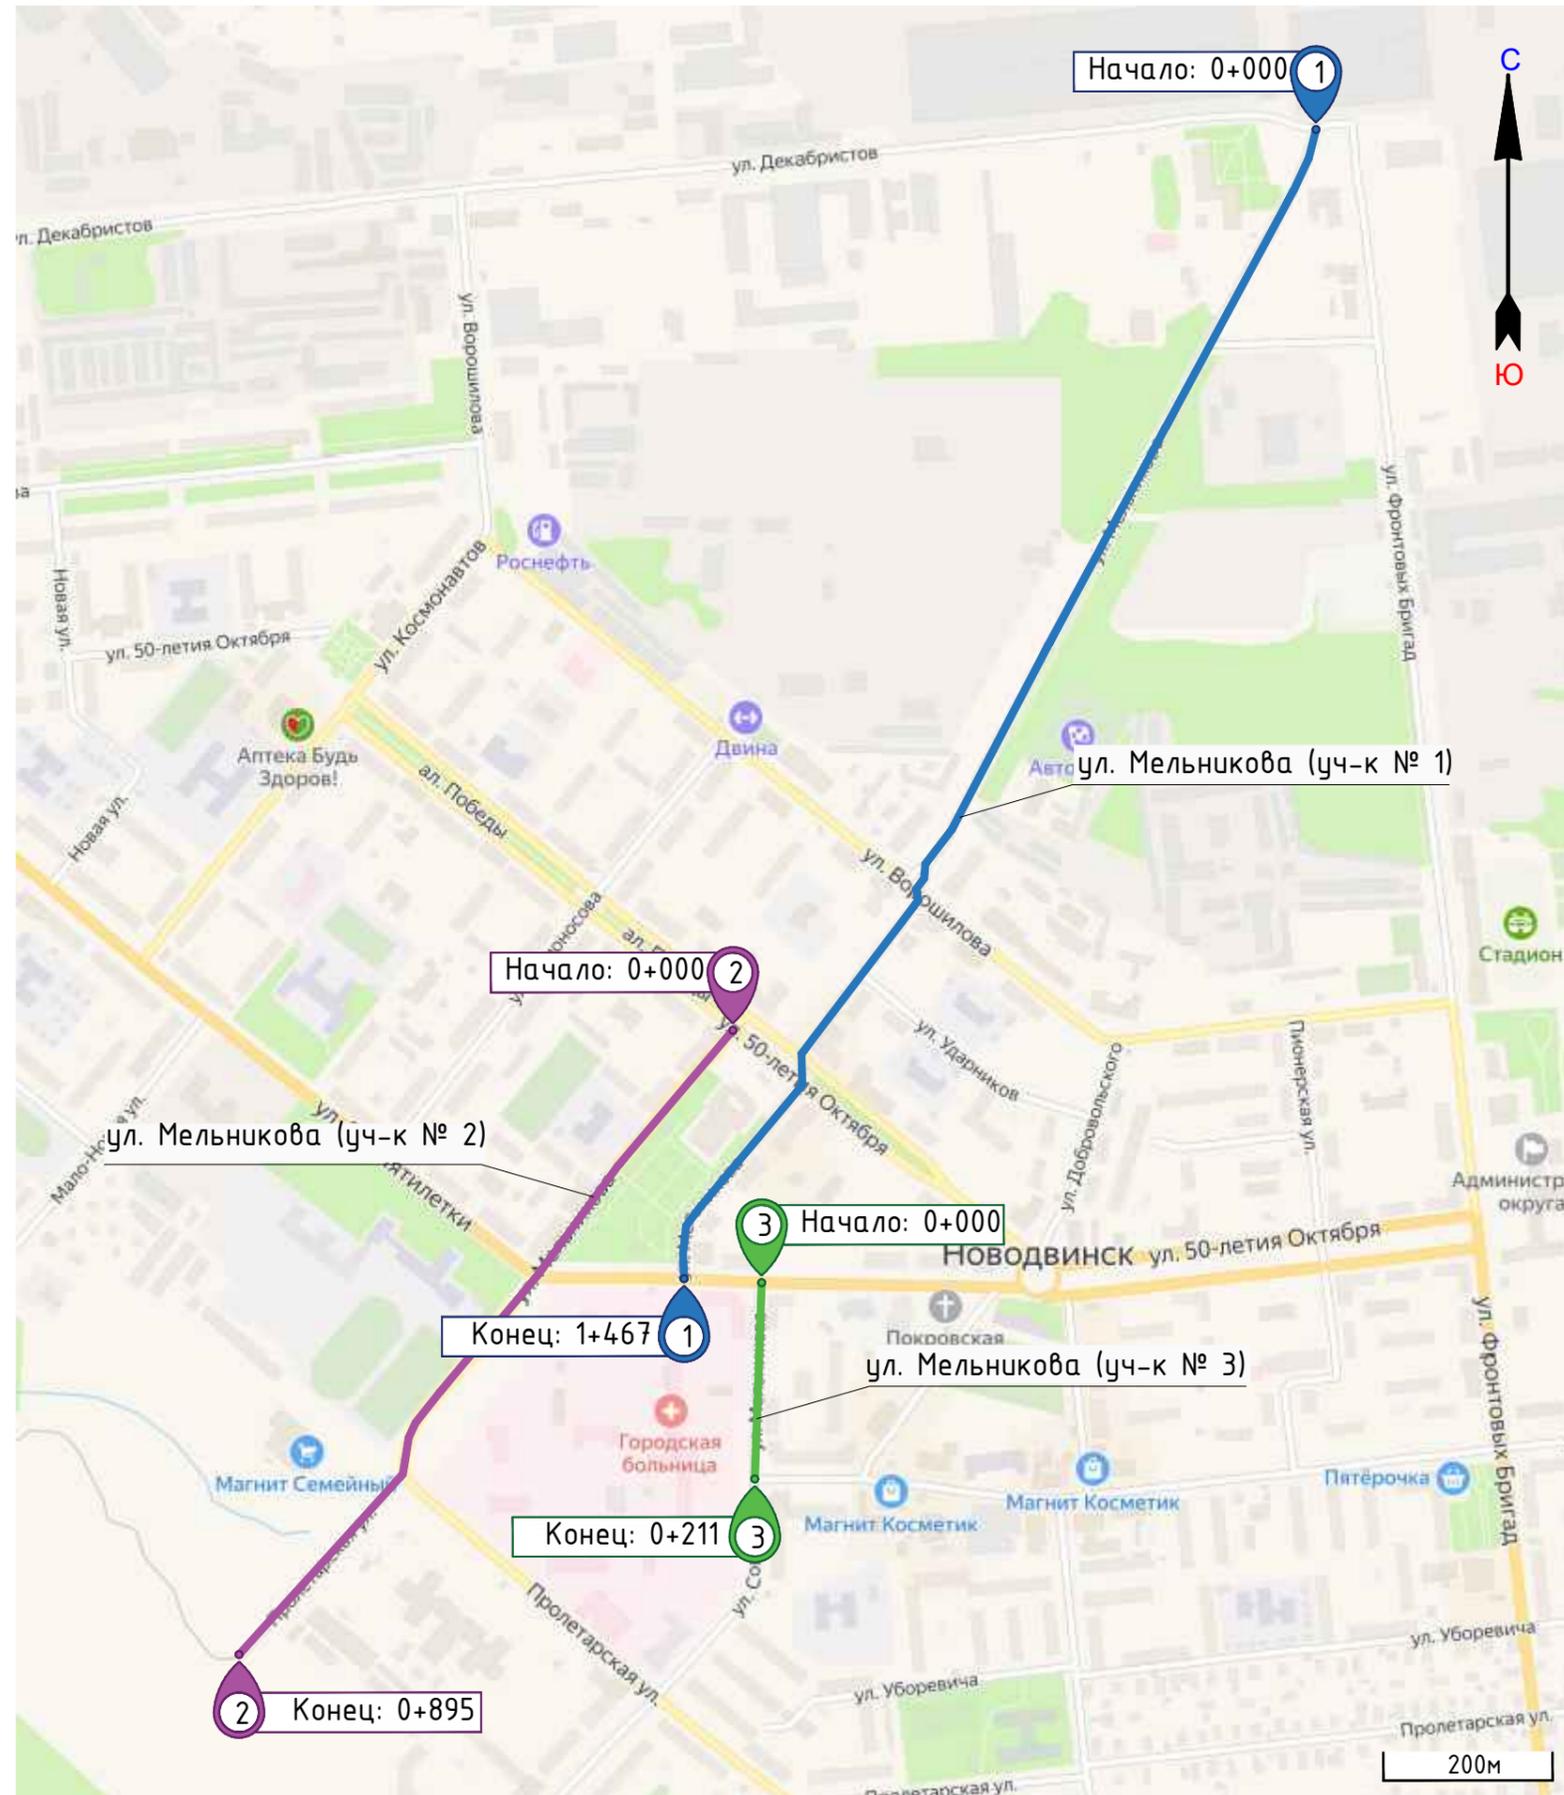

Дорожные ограждения и направляющие устройства		
Пешеходные дорожки (тротуары)		Шир. 1,5м, а/б покр. 22 - 258
Горизонтальная дорожная разметка слева	4-я от осевой	
	3-я от осевой	
	2-я от осевой	
	1-я от осевой	
Элементы дороги в плане		
Ширина проезжей части		Шир. 8,7 м, а/б


0 км +000 м

0 км +500 м

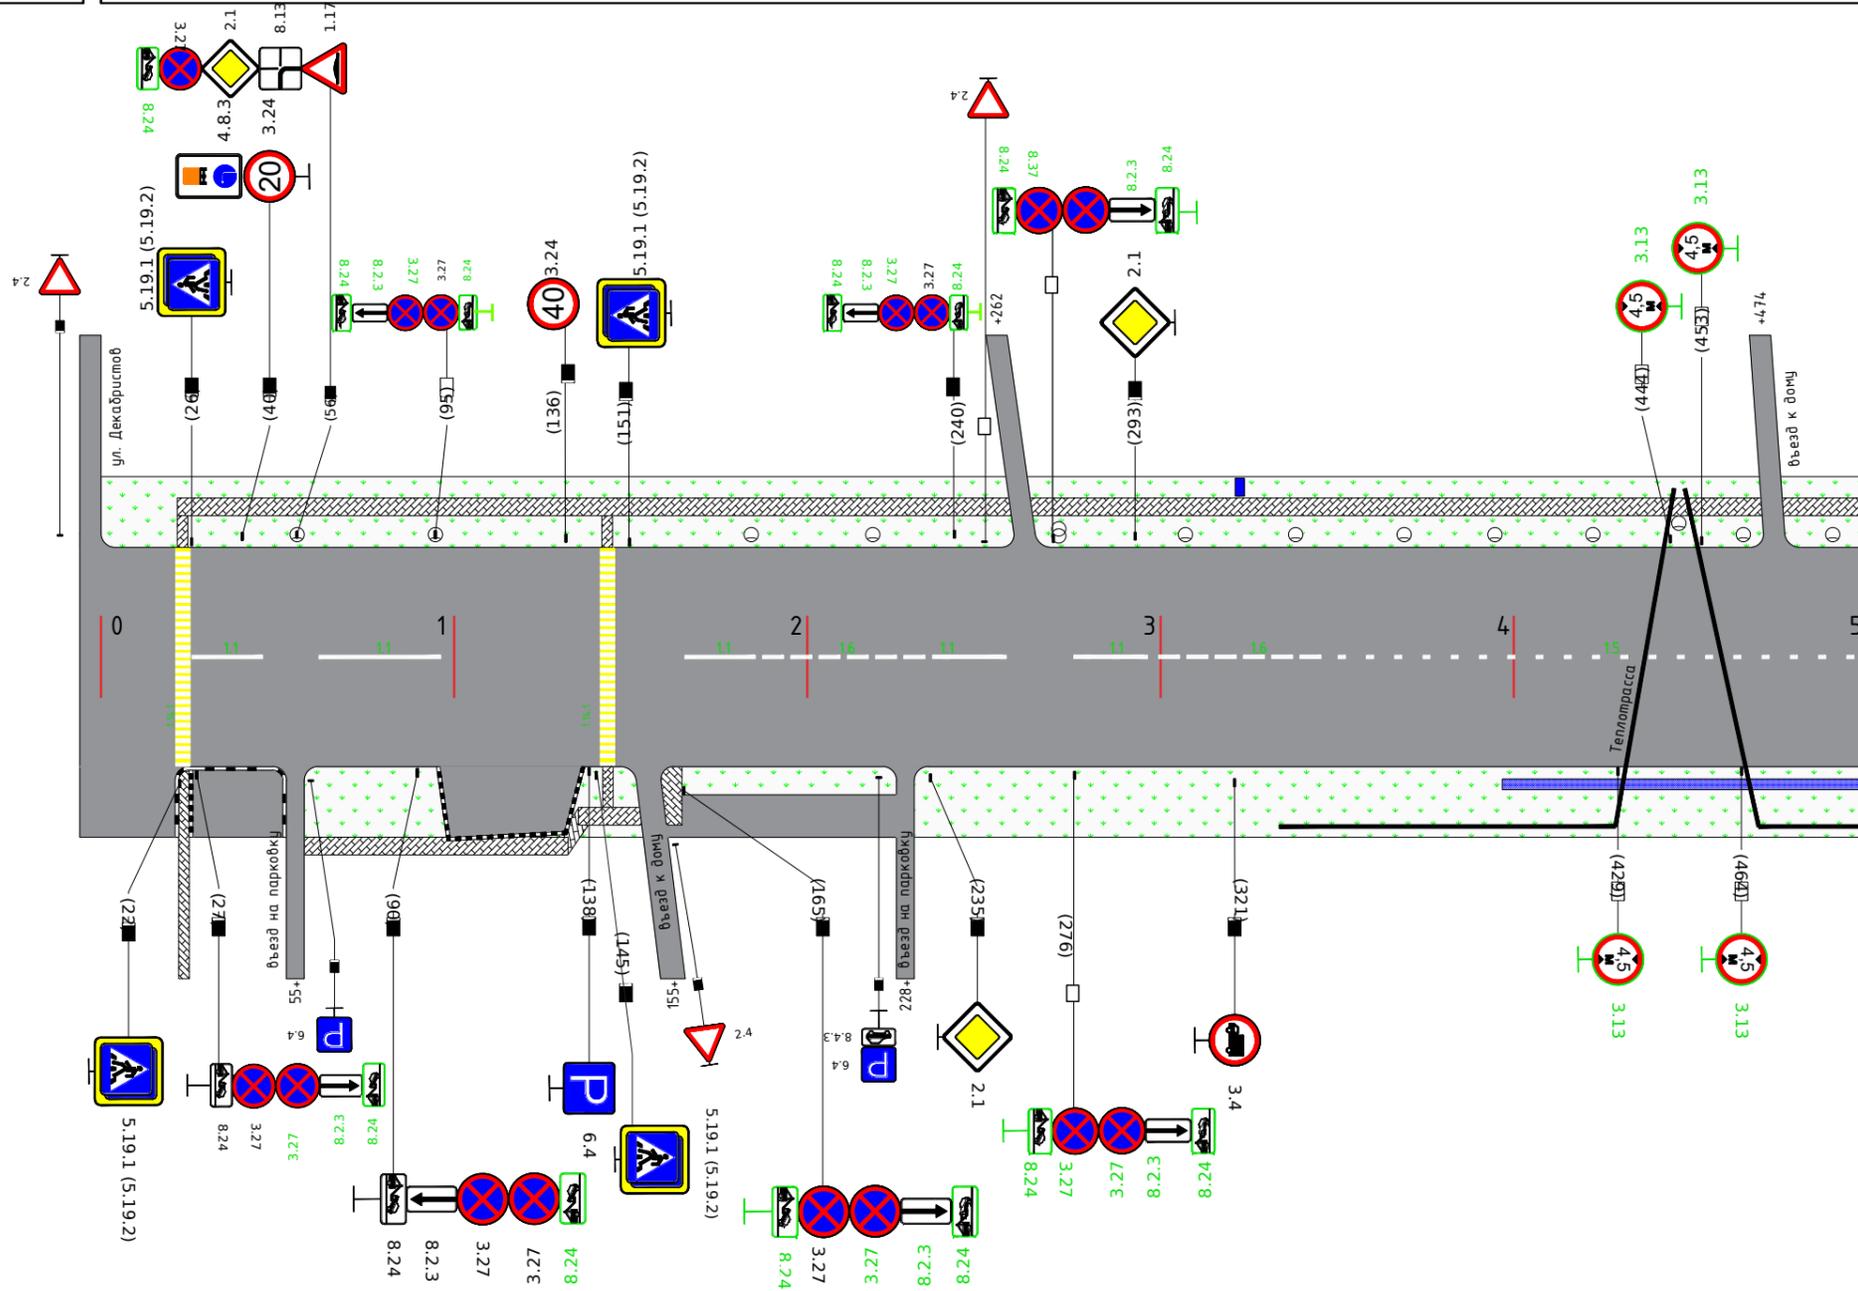


Горизонтальная дорожная разметка справа	Осевая линия	1.1(20) 26 - 46	1.1(34) 62 - 96	1.1(20) 165 - 185	1.6(48) 187 - 235
	2-я от осевой				
	3-я от осевой				
	4-я от осевой				
Пешеходные дорожки (тротуары)		Шир. 1,5м, а/б покр. 58 - 153			
Дорожные ограждения и направляющие устройства					

Дорожные ограждения и направляющие устройства	
Пешеходные дорожки (тротуары)	
Горизонтальная дорожная разметка слева	4-я от осевой
	3-я от осевой
	2-я от осевой
	1-я от осевой
Элементы дороги в плане	
Ширина проезжей части	

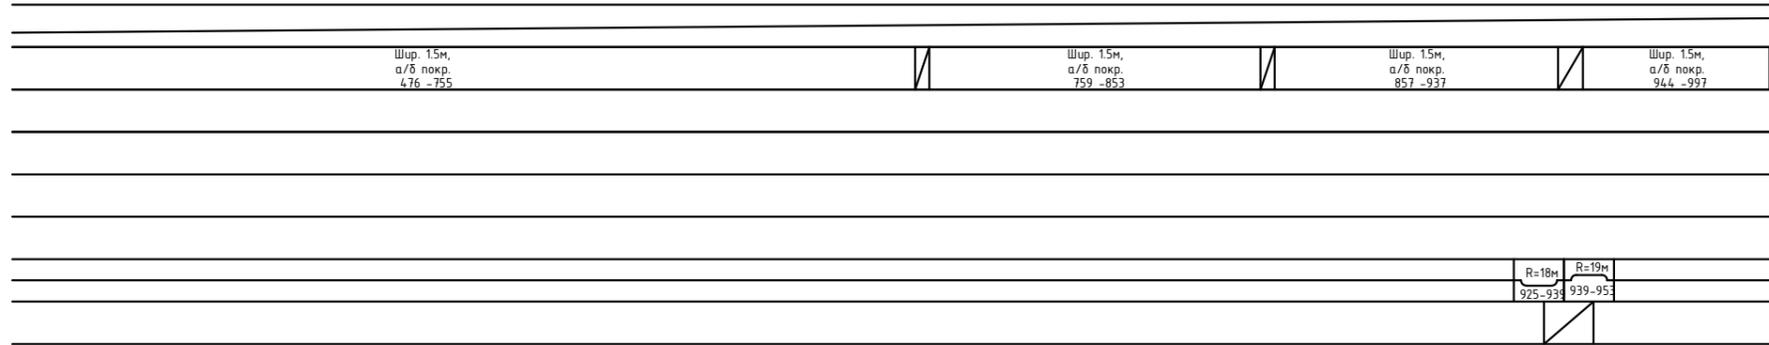


0 км +500 м

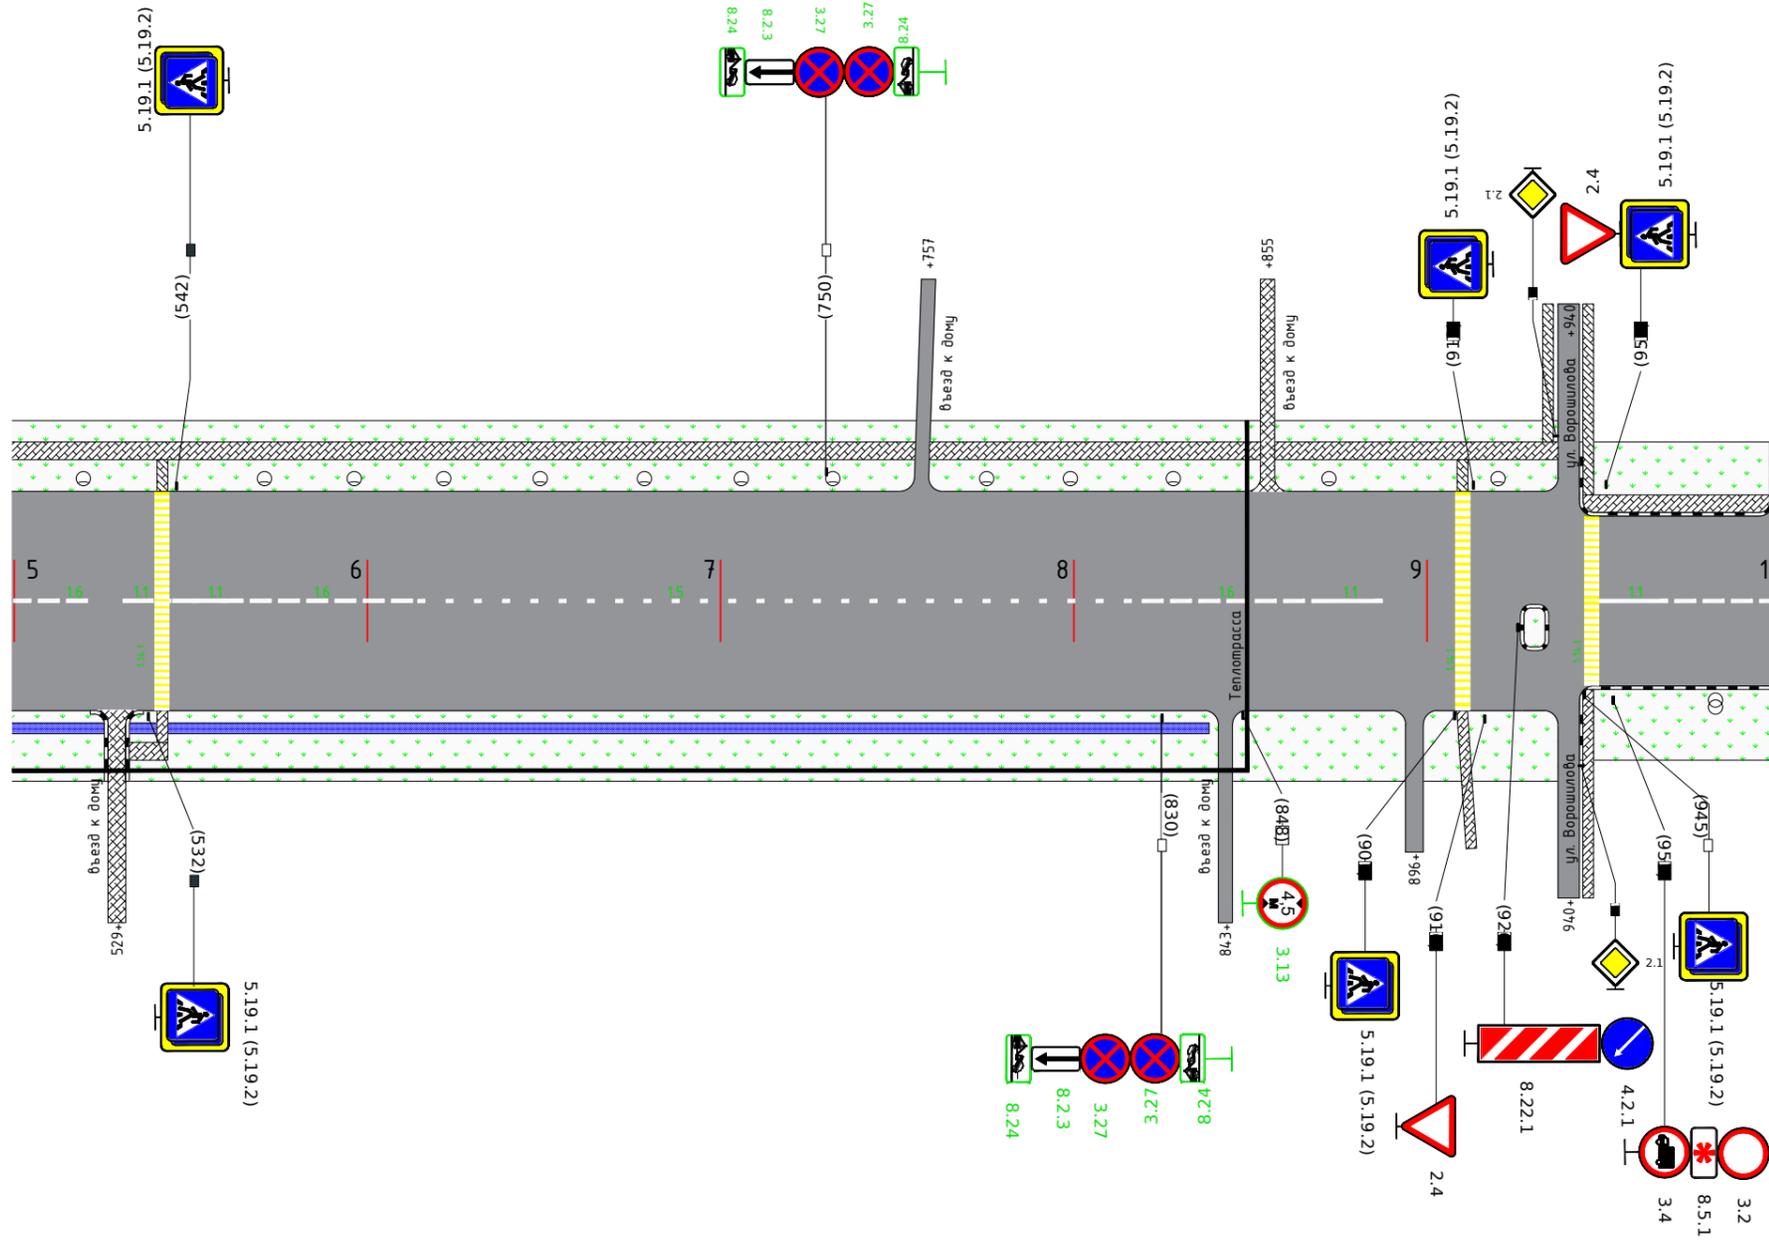


1 км +000 м

Горизонтальная дорожная разметка справа	Осевая линия
	2-я от осевой
	3-я от осевой
	4-я от осевой
Пешеходные дорожки (тротуары)	
Дорожные ограждения и направляющие устройства	

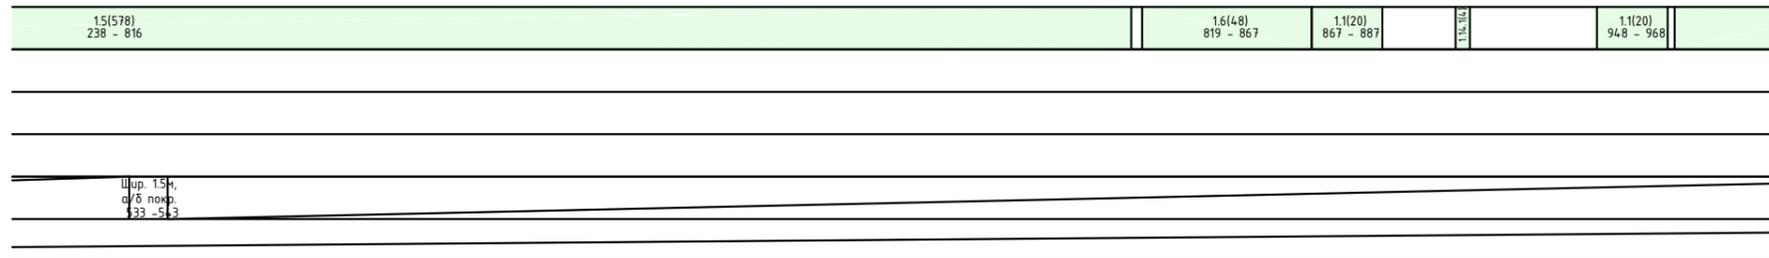

Дорожные ограждения и направляющие устройства							
Пешеходные дорожки (тротуары)		Шир. 1,5м, а/б покр. 1003 - 1066	Шир. 1,5м, а/б покр. 1074 - 1117	Шир. 1,5м, а/б покр. 1122 - 1170	Шир. 1,5м, а/б покр. 1260 - 1284	Шир. 1,5м, а/б покр. 1287 - 1412	
Горизонтальная дорожная разметка слева	4-я от осевой						
	3-я от осевой						
	2-я от осевой						
	1-я от осевой						
Элементы дороги в плане							R=52м 1405-1428
Ширина проезжей части		Шир. 6,7 м, а/б			Шир. 6,6 м, а/б		

1 км +000 м

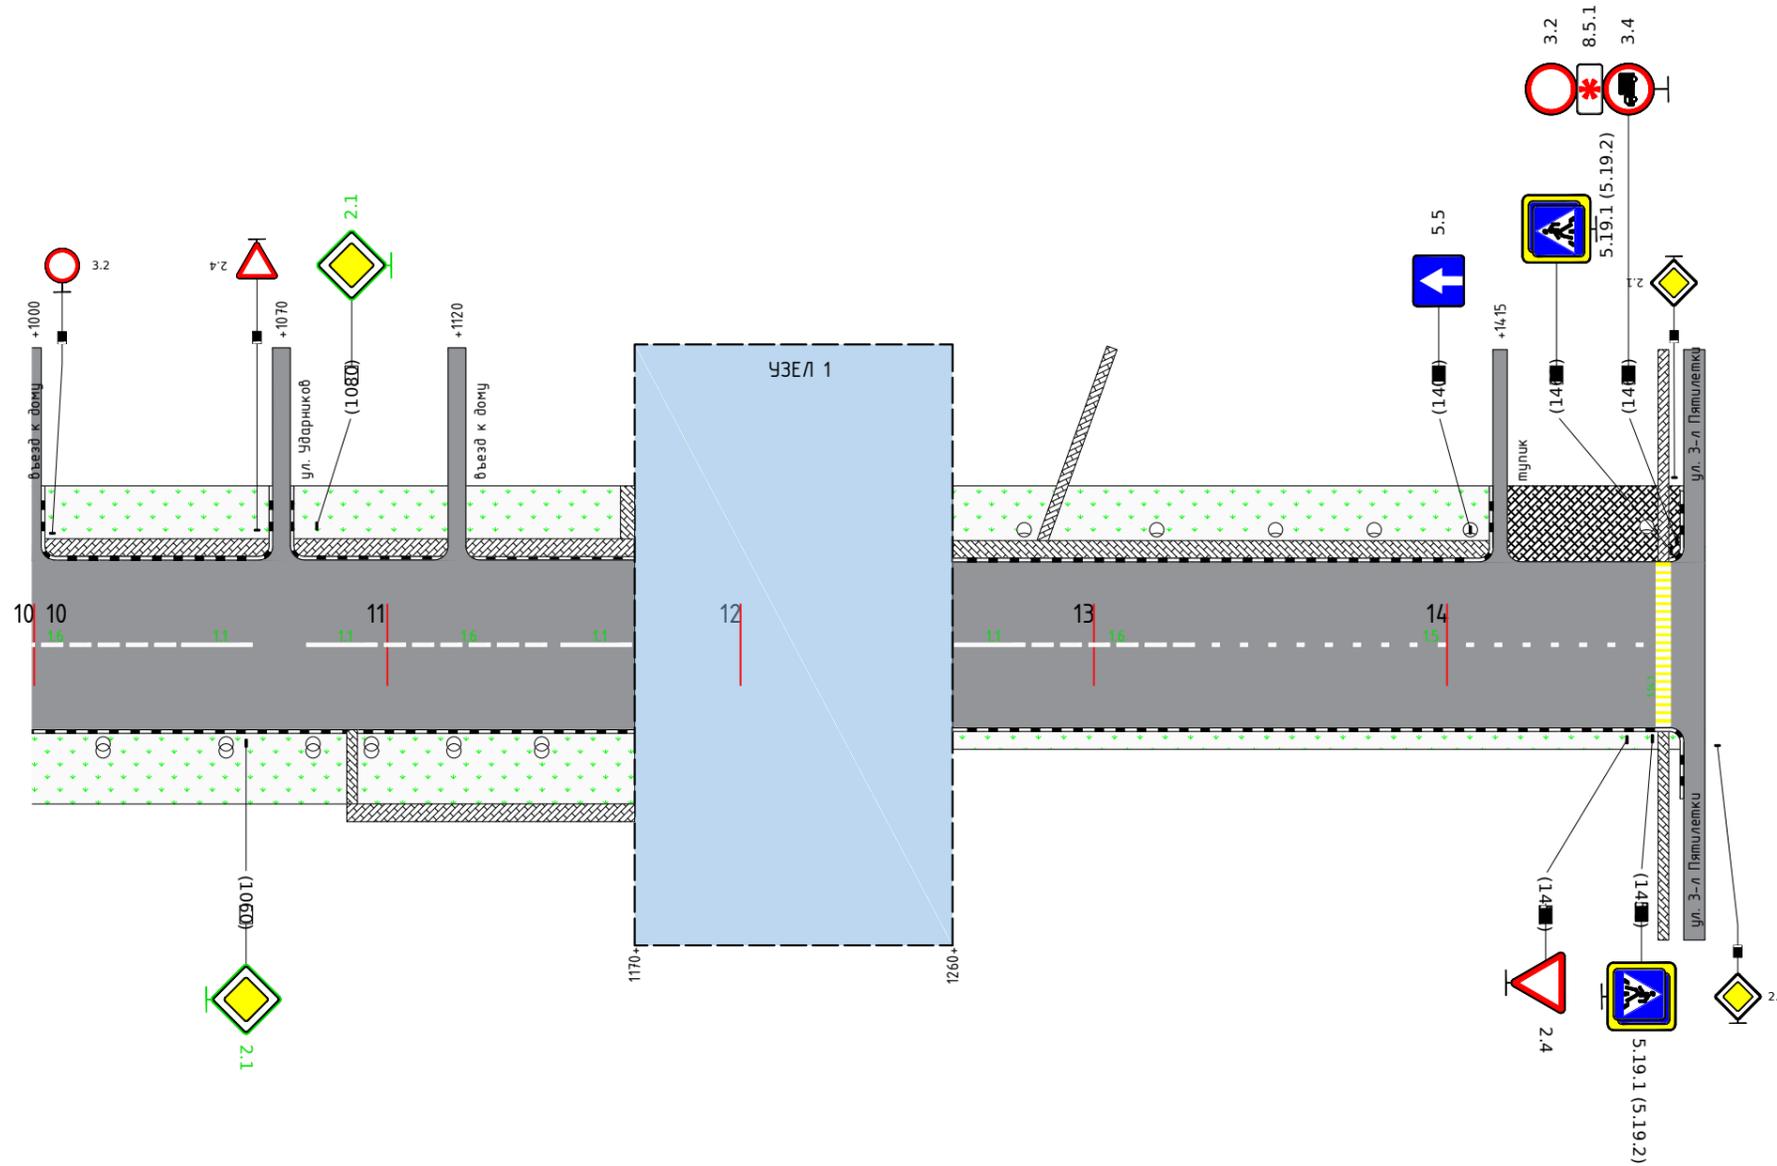

1 км +467 м

Горизонтальная дорожная разметка справа	Осевая линия	1,6(72) 970 - 1042	1,1(20) 1042 - 1066	1,1(20) 1077 - 1097	1,6(48) 1099 - 1147	1,1(20) 1149 - 1169	1,1(20) 1261 - 128	1,6(48) 1283 - 1331	1,5(122) 1334 - 1456	1,5(122)	
	2-я от осевой										
	3-я от осевой										
	4-я от осевой										
Пешеходные дорожки (тротуары)		Шир. 1,5м, а/б покр. 1089 - 1170									
Дорожные ограждения и направляющие устройства											

СВОДНЫЕ ВЕДОМОСТИ

Ведомость размещения дорожных знаков

№ п/п	Номер знака по ГОСТ	Наименование знака	Типо-размер знака	Площадь знака, м2	Адрес, км+м	Установлено/Требуется	Кол-во	Место расположение
1	2	3	4	5	6	7	8	9
1	1.17	Искусственная неровность	2	-	0+55	Установлен	1	Слева
		Установлено :					1	
		Требуется :					0	
		Демонтаж :					0	
		Всего :					1	
2	2.4	Уступите дорогу	2	-	1+450	Установлен	1	Справа
3	2.1	Главная дорога	2	-	0+55	Установлен	1	Слева
4	2.1	Главная дорога	2	-	0+234	Установлен	1	Справа
5	2.1	Главная дорога	2	-	0+292	Установлен	1	Слева
6	2.1	Главная дорога	2	-	1+060	Требуется	1	Справа
7	2.1	Главная дорога	2	-	1+080	Требуется	1	Слева
8	2.4	Уступите дорогу	2	-	0+950	Установлен	1	Слева
9	2.4	Уступите дорогу	2	-	0+916	Установлен	1	Справа
		Установлено :					6	
		Требуется :					2	
		Демонтаж:					0	
		Всего :					8	
10	3.4	Движение грузовых автомобилей запрещено	2	-	1+464	Установлен	1	Слева
11	3.24	Ограничение максимальной скорости	2	-	0+39	Установлен	1	Слева
12	3.2	Движение запрещено	2	-	1+464	Установлен	1	Слева
13	3.4	Движение грузовых автомобилей запрещено	2	-	0+952	Установлен	1	Справа
14	3.13	Ограничение высоты	2	-	0+453	Требуется	1	Слева
15	3.13	Ограничение высоты	2	-	0+464	Требуется	1	Справа
16	3.13	Ограничение высоты	2	-	0+847	Требуется	1	Справа
17	3.13	Ограничение высоты	2	-	0+444	Требуется	1	Слева
18	3.13	Ограничение высоты	2	-	0+429	Требуется	1	Справа
19	3.27	Остановка запрещена	2	-	0+95	Установлен	1	Слева

20	3.27	Остановка запрещена	2	-	0+90	Установлен	1	Справа
21	3.27	Остановка запрещена	2	-	0+240	Установлен	1	Слева
22	3.24	Ограничение максимальной скорости	2	-	0+136	Установлен	1	Слева
23	3.2	Движение запрещено	2	-	0+952	Установлен	1	Справа
24	3.27	Остановка запрещена	2	-	0+90	Установлен	1	Справа
25	3.27	Остановка запрещена	2	-	0+27	Установлен	1	Справа
26	3.27	Остановка запрещена	2	-	0+165	Установлен	1	Справа
27	3.27	Остановка запрещена	2	-	0+56	Установлен	1	Слева
28	3.27	Остановка запрещена	2	-	0+95	Требуется	1	Слева
29	3.27	Остановка запрещена	2	-	0+240	Требуется	1	Слева
30	3.27	Остановка запрещена	2	-	0+275	Требуется	2	Слева
31	3.27	Остановка запрещена	2	-	0+750	Требуется	2	Слева
32	3.27	Остановка запрещена	2	-	0+27	Требуется	1	Справа
33	3.27	Остановка запрещена	2	-	0+165	Требуется	1	Справа
34	3.27	Остановка запрещена	2	-	0+830	Требуется	2	Справа
35	3.27	Остановка запрещена	2	-	0+276	Требуется	2	Справа
36	3.4	Движение грузовых автомобилей запрещено	2	-	0+320	Установлен	1	Справа
		Установлено :					14	
		Требуется :					17	
		Демонтаж :					0	
		Всего :					31	
37	4.8.3	Направление движение транспортных средств с опасными грузами	2	-	0+39	Установлен	1	Слева
38	4.2.1	Объезд препятствия справа	2	-	0+925	Установлен	1	Справа
		Установлено :					2	
		Требуется :					0	
		Демонтаж :					0	
		Всего :					2	
39	5.19.1 (5.19.2)	Пешеходный переход	2	-	0+145	Установлен	2	Справа
40	5.19.1 (5.19.2)	Пешеходный переход	2	-	0+22	Установлен	2	Справа
41	5.19.1 (5.19.2)	Пешеходный переход	2	-	0+25	Установлен	2	Слева
42	5.19.1 (5.19.2)	Пешеходный переход	2	-	0+542	Установлен	2	Справа
43	5.19.1 (5.19.2)	Пешеходный переход	2	-	0+532	Установлен	2	Слева
44	5.19.1 (5.19.2)	Пешеходный переход	2	-	1+463	Установлен	2	Слева
45	5.19.1 (5.19.2)	Пешеходный переход	2	-	0+907	Установлен	2	Справа
46	5.19.1 (5.19.2)	Пешеходный переход	2	-	0+913	Установлен	2	Слева

47	5.19.1 (5.19.2)	Пешеходный переход	2	-	0+945	Требуется	2	Справа
48	5.19.1 (5.19.2)	Пешеходный переход	2	-	0+951	Требуется	2	Слева
49	5.19.1 (5.19.2)	Пешеходный переход	2	-	0+151	Установлен	2	Слева
50	5.5	Дорога с односторонним движением	2	-	1+406	Установлен	1	Слева
51	5.19.1 (5.19.2)	Пешеходный переход	2	-	1+458	Установлен	2	Справа
		Установлено :					21	
		Требуется :					4	
		Демонтаж :					0	
		Всего :					25	
52	6.4	Место стоянки	2	-	0+138	Установлен	1	Справа
		Установлено :					1	
		Требуется :					0	
		Демонтаж :					0	
		Всего :					1	
53	8.13	Направление главной дороги	2	-	0+55	Установлен	1	Слева
54	8.5.1	Субботние, воскресные и праздничные дни	2	-	0+952	Установлен	1	Справа
55	8.24	Работает эвакуатор	2	-	0+27	Установлен	1	Справа
56	8.22.1	Препятствие	2	-	0+925	Установлен	1	Справа
57	8.5.1	Субботние, воскресные и праздничные дни	2	-	1+464	Установлен	1	Слева
58	8.24	Работает эвакуатор	2	-	0+90	Установлен	1	Справа
59	8.24	Работает эвакуатор	2	-	0+90	Требуется	1	Справа
60	8.24	Работает эвакуатор	2	-	0+56	Требуется	1	Слева
61	8.24	Работает эвакуатор	2	-	0+275	Требуется	2	Слева
62	8.24	Работает эвакуатор	2	-	0+750	Требуется	2	Слева
63	8.24	Работает эвакуатор	2	-	0+276	Требуется	2	Справа
64	8.24	Работает эвакуатор	2	-	0+830	Требуется	2	Справа
65	8.2.3	Зона действия	2	-	0+90	Установлен	1	Справа
66	8.2.3	Зона действия	2	-	0+95	Требуется	1	Слева
67	8.2.3	Зона действия	2	-	0+27	Требуется	1	Справа
68	8.2.3	Зона действия	2	-	0+165	Требуется	1	Справа
69	8.2.3	Зона действия	2	-	0+276	Требуется	1	Справа
70	8.2.3	Зона действия	2	-	0+830	Требуется	1	Справа
71	8.2.3	Зона действия	2	-	0+275	Требуется	1	Слева
72	8.2.3	Зона действия	2	-	0+750	Требуется	1	Слева
73	8.2.3	Зона действия	2	-	0+240	Требуется	1	Слева

74	8.24	Работает эвакуатор	2	-	0+240	Требуется	2	Слева
75	8.24	Работает эвакуатор	2	-	0+95	Требуется	2	Слева
76	8.24	Работает эвакуатор	2	-	0+165	Требуется	2	Справа
77	8.24	Работает эвакуатор	2	-	0+27	Требуется	1	Справа
		Установлено :					7	
		Требуется :					25	
		Демонтаж :					0	
		Всего :					32	
		Всего установлено:					52	
		Всего требуется:					48	
		Всего демонтаж:					0	
		Итого :					100	

Ведомость размещения дорожной разметки

Номер разметки по ГОСТу	Местоположение, км + м		Ширина, м	Протяженность (количество), м (шт.)	Коэф. привед. к 1.1	Протяженность приведенная, м	Площадь, м ²	Объем, дм ³	Расположение по ширине дороги	Материал изготовления	Наличие дорожной разметки
	Начало	Конец									
1	2	3	4	5	6	7	8	9	10	11	12
1.1(м)	165	185	0,1	20	1	20	2	0.70	Осевая	Краска	Требуется нанесение
1.1(м)	26	46	0,1	20	1	20	2	0.70	Осевая	Краска	Требуется нанесение
1.1(м)	62	96	0,1	34,5	1	34,5	3.45	1.21	Осевая	Краска	Требуется нанесение
1.1(м)	867	887	0,1	20	1	20	2	0.70	Осевая	Краска	Требуется нанесение
1.1(м)	948	968	0,1	20	1	20	2	0.70	Осевая	Краска	Требуется нанесение
1.1(м)	1149	1169	0,1	20	1	20	2	0.70	Осевая	Краска	Требуется нанесение
1.1(м)	1042	1062	0,1	20	1	20	2	0.70	Осевая	Краска	Требуется нанесение
1.1(м)	1077	1097	0,1	20	1	20	2	0.70	Осевая	Краска	Требуется нанесение
1.1(м)	1261	1281	0,1	20	1	20	2	0.70	Осевая	Краска	Требуется нанесение
1.1(м)	276	296	0,1	20	1	20	2	0.70	Осевая	Краска	Требуется нанесение
1.1(м)	236	256	0,1	20	1	20	2	0.70	Осевая	Краска	Требуется нанесение
1.1(м)	539	559	0,1	20	1	20	2	0.70	Осевая	Краска	Требуется нанесение
1.1(м)	525	535	0,1	10	1	10	1	0.35	Осевая	Краска	Требуется нанесение
1.14.1(шт)	1459	1463	-	1	-	-	26.4	9.24	Справа	Краска	Требуется нанесение
1.14.1(шт)	535	539	-	1	-	-	34.8	12.18	Справа	Краска	Требуется нанесение
1.14.1(шт)	146	150	-	1	-	-	34.8	12.18	Справа	Краска	Требуется нанесение
1.14.1(шт)	908	912	-	1	-	-	34.8	12.18	Справа	Краска	Требуется нанесение
1.14.1(шт)	21	25	-	1	-	-	34.8	12.18	Справа	Краска	Требуется нанесение
1.14.1(шт)	946	950	-	1	-	-	34.8	12.18	Справа	Краска	Требуется нанесение
1.5(м)	611	816	0,1	205	0,25	51.25	5.13	1.80	Осевая	Краска	Требуется нанесение
1.5(м)	348	498	0,1	150	0.25	37.5	3.75	1.32	Осевая	Краска	Требуется нанесение
1.5(м)	1334	1456	0,1	122	0,25	30,5	3.05	1.07	Осевая	Краска	Требуется нанесение
1.6(м)	970	1042	0,1	72	0,75	54	5.4	1.89	Осевая	Краска	Требуется нанесение
1.6(м)	1099	1147	0,1	48	0,75	36	3.6	1.26	Осевая	Краска	Требуется нанесение
1.6(м)	187	235	0,1	48	0,75	36	3.6	1.26	Осевая	Краска	Требуется нанесение
1.6(м)	1283	1331	0,1	48	0,75	36	3.6	1.26	Осевая	Краска	Требуется нанесение
1.6(м)	819	867	0,1	48	0,75	36	3.6	1.26	Осевая	Краска	Требуется нанесение
1.6(м)	298	346	0,1	48	0,75	36	3.6	1.26	Осевая	Краска	Требуется нанесение
1.6(м)	561	609	0,1	48	0,75	36	3.6	1.26	Осевая	Краска	Требуется нанесение
1.6(м)	500	515	0,1	15	0,75	11.25	1.13	0.40	Осевая	Краска	Требуется нанесение
						Итого :	266.91	93.44			

Ведомость размещения искусственного освещения

№ п/п	Место установки, м	Объект установки	Количество опор/ светильников	Проектируемые в соответствии с нормативными документами	Фактически установленные, шт.	Расположение
1	2	3	4	5	6	7
1	1457	насел .пункт	1/1	-	1	Слева
2	1407	насел .пункт	1/1	-	1	Слева
3	1351	насел .пункт	1/1	-	1	Слева
4	1318	насел .пункт	1/1	-	1	Слева
5	1379	насел .пункт	1/1	-	1	Слева
6	1280	насел .пункт	1/1	-	1	Слева
7	56	насел .пункт	1/1	-	1	Слева
8	95	насел .пункт	1/1	-	1	Слева
9	143	насел .пункт	1/1	-	1	Слева
10	184	насел .пункт	1/1	-	1	Слева
11	218	насел .пункт	1/1	-	1	Слева
12	271	насел .пункт	1/1	-	1	Слева
13	271	насел .пункт	1/1	-	1	Слева
14	307	насел .пункт	1/1	-	1	Слева
15	338	насел .пункт	1/1	-	1	Слева
16	369	насел .пункт	1/1	-	1	Слева
17	395	насел .пункт	1/1	-	1	Слева
18	422	насел .пункт	1/1	-	1	Слева
19	447	насел .пункт	1/1	-	1	Слева
20	465	насел .пункт	1/1	-	1	Слева
21	490	насел .пункт	1/1	-	1	Слева
22	571	насел .пункт	1/1	-	1	Слева
23	520	насел .пункт	1/1	-	1	Слева
24	596	насел .пункт	1/1	-	1	Слева
25	622	насел .пункт	1/1	-	1	Слева
26	649	насел .пункт	1/1	-	1	Слева
27	678	насел .пункт	1/1	-	1	Слева
28	706	насел .пункт	1/1	-	1	Слева
29	732	насел .пункт	1/1	-	1	Слева
30	775	насел .пункт	1/1	-	1	Слева

31	799	насел .пункт	1/1	-	1	Слева
32	828	насел .пункт	1/1	-	1	Слева
33	872	насел .пункт	1/1	-	1	Слева
34	920	насел .пункт	1/1	-	1	Слева
35	982	насел .пункт	1/1	-	1	Справа
36	982	насел .пункт	1/1	-	1	Справа
37	1019	насел .пункт	1/1	-	1	Справа
38	1019	насел .пункт	1/1	-	1	Справа
39	1054	насел .пункт	1/1	-	1	Справа
40	1054	насел .пункт	1/1	-	1	Справа
41	1079	насел .пункт	1/1	-	1	Справа
42	1079	насел .пункт	1/1	-	1	Справа
43	1095	насел .пункт	1/1	-	1	Справа
44	1095	насел .пункт	1/1	-	1	Справа
45	1119	насел .пункт	1/1	-	1	Справа
46	1119	насел .пункт	1/1	-	1	Справа
47	1144	насел .пункт	1/1	-	1	Справа
48	1144	насел .пункт	1/1	-	1	Справа
			Итого :	0	46	

Ведомость пешеходных дорожек (тротуаров)

№ п/п	Начало участка, м	Конец участка, м	Расположение	Объект установки	Протяженность, м	
					Проектируемые в соответствии с нормативными документами, м.	Фактически установленные, м.
1	2	3	4	5	6	7
1	22	258	Слева	населенный пункт	-	236.3
2	58	132	Справа	населенный пункт	-	74.7
3	135	153	Справа	населенный пункт	-	17.9
4	132	139	Справа	населенный пункт	-	3
5	263	470	Слева	населенный пункт	-	207.3
6	476	755	Слева	населенный пункт	-	279.3
7	533	543	Справа	населенный пункт	-	10.9
8	759	853	Слева	населенный пункт	-	93.8
9	857	937	Слева	населенный пункт	-	80.2
10	944	997	Слева	населенный пункт	-	52.9
11	1003	1067	Слева	населенный пункт	-	63.5
12	1072	1117	Слева	населенный пункт	-	44.7
13	1122	1170	Слева	населенный пункт	-	47.8
14	1088	1170	Справа	населенный пункт	-	81.5
15	1260	1412	Слева	населенный пункт	-	152
				Итого :	0	1445.8

Ведомость наличия пешеходных переходов


№ п/п	Адрес, м	Вид перехода	Расположение перехода	Наличие пешеходных дорожек от места остановки общественного транспорта до пешеходных переходов
1	2	3	4	5
1	23	наземный нерегулируемый	В одном уровне	есть
2	537	наземный нерегулируемый	В одном уровне	есть
3	148	наземный нерегулируемый	В одном уровне	есть
4	910	наземный нерегулируемый	В одном уровне	есть
5	948	наземный нерегулируемый	В одном уровне	есть
6	1461	наземный нерегулируемый	В одном уровне	есть

Ведомость размещения рекламных конструкций

№ п/п	Адрес, м	Расположение	Площадь, м ²	Объект установки
1	2	3	4	5
1	322	на отдельной опоре	15	улица

Дорожные ограждения и направляющие устройства		
Пешеходные дорожки (тротуары)		
Горизонтальная дорожная разметка слева	4-я от осевой	
	3-я от осевой	
	2-я от осевой	
	1-я от осевой	
Элементы дороги в плане		
Ширина проезжей части		Шир. 5,7 м, а/б Шир. 7,6 м, а/б

0 км +000 м

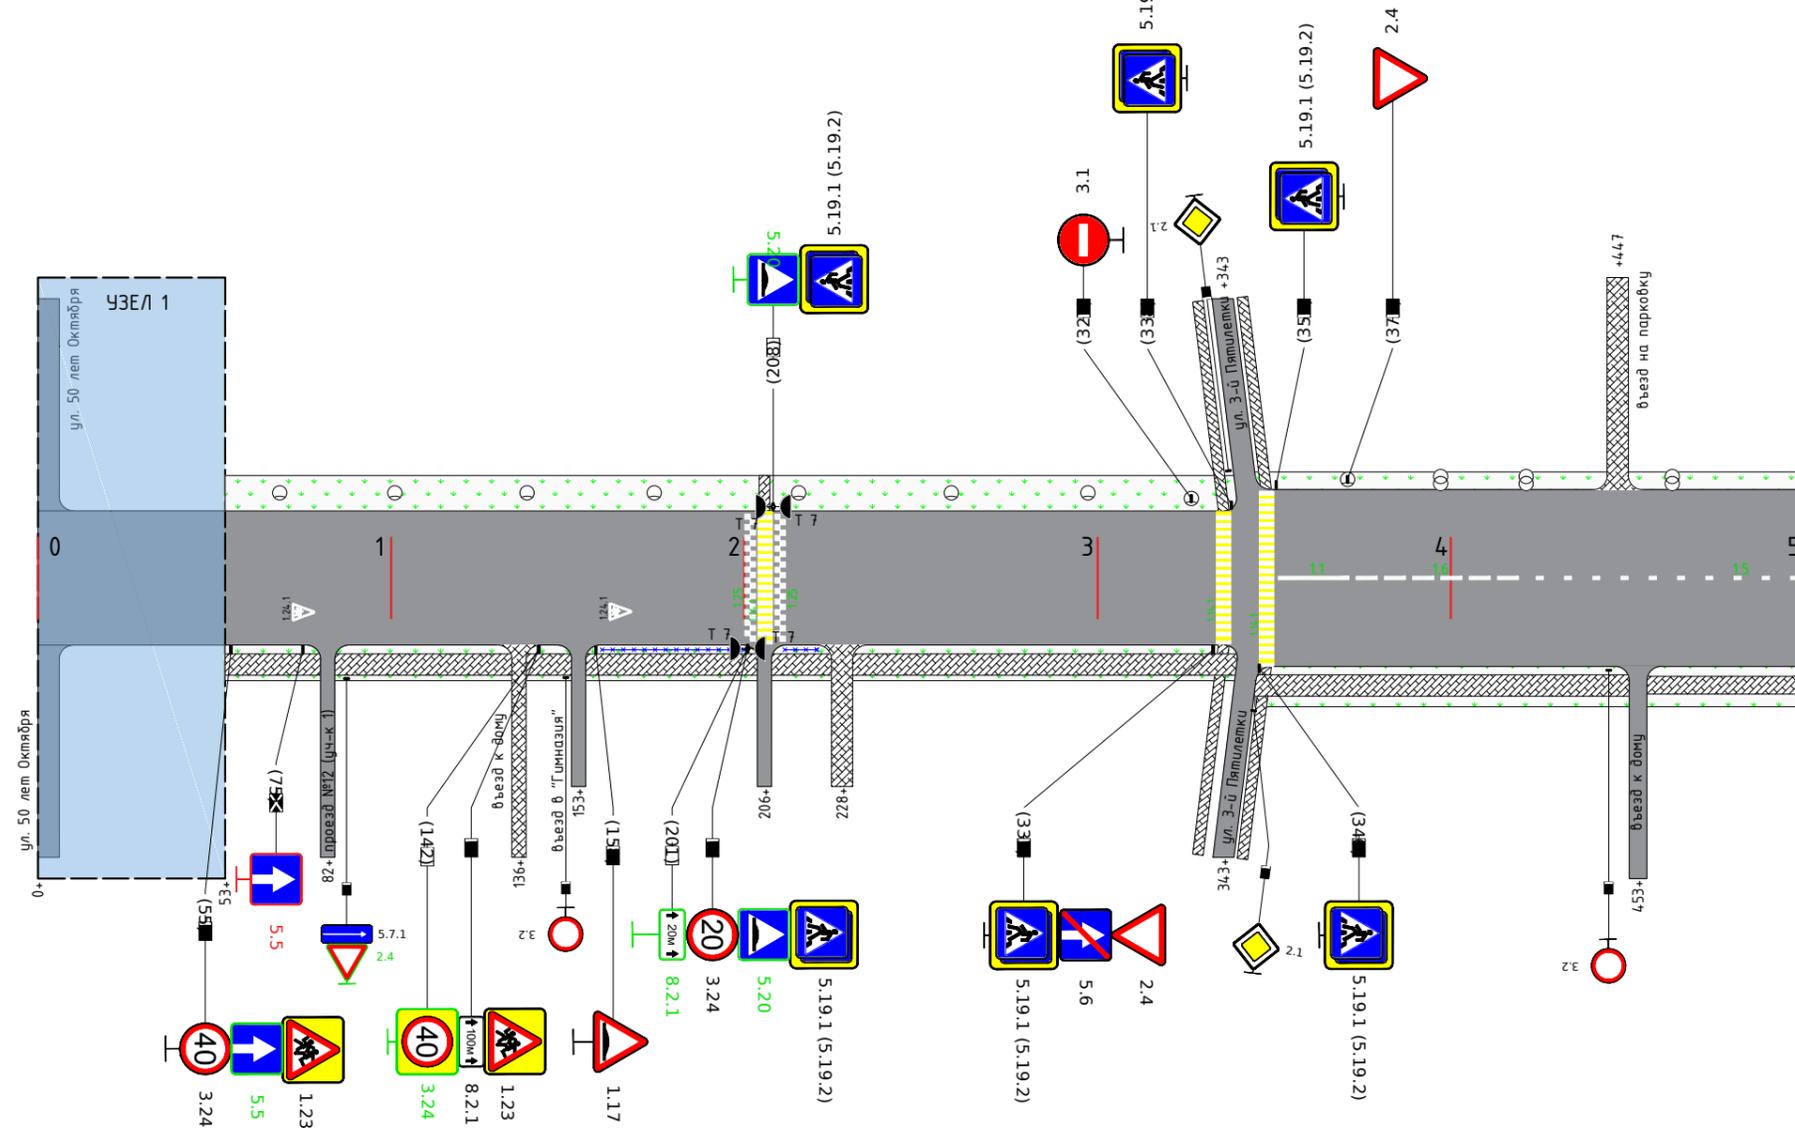

0 км +500 м


Горизонтальная дорожная разметка справа	Осевая линия								
	2-я от осевой								
	3-я от осевой								
	4-я от осевой								
Пешеходные дорожки (тротуары)		Шир. 1,5м, а/б покр. 53 - 80	Шир. 1,5м, а/б покр. 84 - 134	Шир. 1,5м, а/б покр. 138 - 163	Шир. 1,5м, а/б покр. 155 - 204	Шир. 1,5м, а/б покр. 208 - 225	Шир. 1,5м, а/б покр. 231 - 340	Шир. 1,5м, а/б покр. 345 - 450	
Дорожные ограждения и направляющие устройства					Пеш. огр. 160 - 200	Пеш. огр. 211 - 250			

Линейный масштаб 1:200

ул. Мельникова (уч-к №2), 0км+895м

Дорожные ограждения и направляющие устройства		Шир. 15м, а/б покр. 625 - 784		Шир. 15м, а/б покр. 789 - 815	
Пешеходные дорожки (тротуары)					
Горизонтальная дорожная разметка слева	4-я от осевой				
	3-я от осевой				
	2-я от осевой				
	1-я от осевой				
Элементы дороги в плане		R=75м 559-611	R=37м 611-628	Шир. 13,2 м, а/б	
Ширина проезжей части					

0 км +500 м

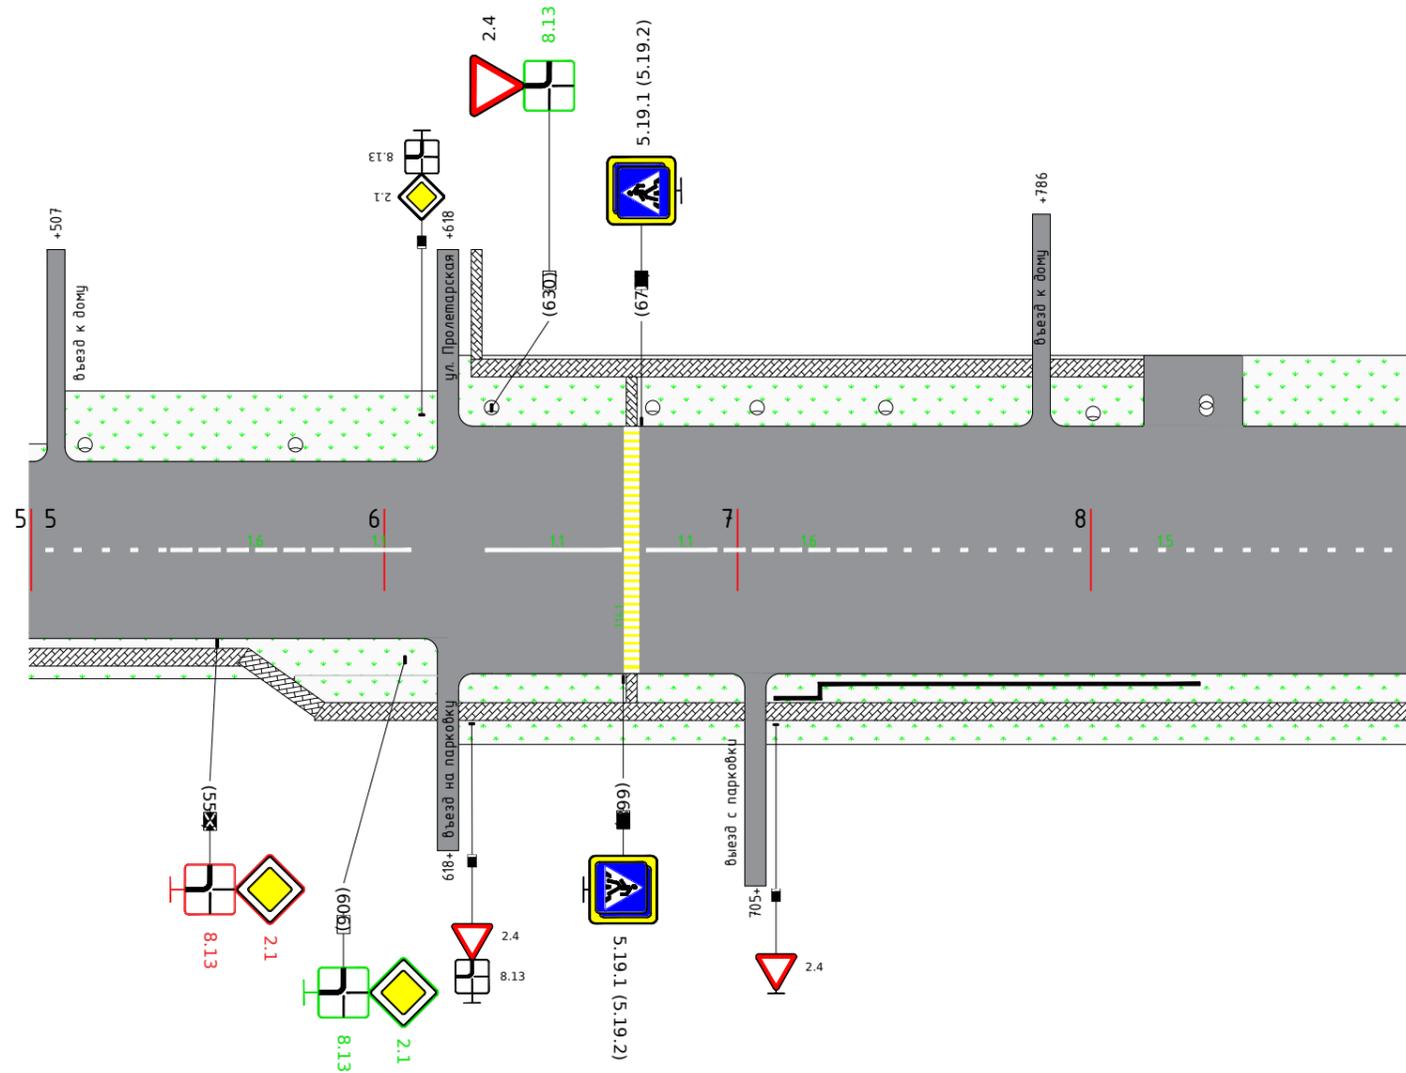

0 км +895 м

Горизонтальная дорожная разметка справа	Осевая линия	1,6(48) 540 - 588	1,1(20) 588 - 608	1,1(38) 629 - 667	1,1(20) 674 - 694	1,6(48) 696 - 744	1,5(146) 747 - 893
	2-я от осевой						
	3-я от осевой						
	4-я от осевой						
Пешеходные дорожки (тротуары)		Шир. 15м, а/б покр. 456 - 615		Шир. 15м, а/б покр. 621 - 702		Шир. 15м, а/б покр. 708 - 895	
Дорожные ограждения и направляющие устройства							

СВОДНЫЕ ВЕДОМОСТИ

Ведомость размещения дорожных знаков

№ п/п	Номер знака по ГОСТ	Наименование знака	Типо-размер знака	Площадь знака, м2	Адрес, км+м	Установлено/Требуется	Мол-во	Место расположения
1	2	З	4	5	6	7	8	9
1	1.23	Дети	2	-	0+141	Установлен	1	Справа
2	1.17	Искусственная неровность	2	-	0+157	Установлен	1	Справа
3	1.23	Дети	2	-	0+54	Установлен	1	Справа
		Установлено :					3	
		Требуется :					0	
		Демонтаж :					0	
		Всего :					3	
4	2.4	Уступите дорогу	2	-	0+630	Установлен	1	Слева
5	2.4	Уступите дорогу	2	-	0+332	Установлен	1	Справа
6	2.1	Главная дорога	2	-	0+552	Демонтаж	1	Справа
7	2.4	Уступите дорогу	2	-	0+370	Установлен	1	Слева
8	2.1	Главная дорога	2	-	0+605	Требуется	1	Справа
		Установлено :					3	
		Требуется :					1	
		Демонтаж :					1	
		Всего :					5	
9	3.24	Ограничение максимальной скорости	2	-	0+200	Установлен	1	Справа
10	3.1	Въезд запрещен	2	-	0+326	Установлен	1	Слева
11	3.24	Ограничение максимальной скорости	2	-	0+141	Требуется	1	Справа
12	3.24	Ограничение максимальной скорости	2	-	0+54	Установлен	1	Справа
		Установлено :					3	
		Требуется :					1	
		Демонтаж :					0	
		Всего :					4	
13	5.19.1 (5.19.2)	Пешеходный переход	2	-	0+345	Установлен	2	Справа
14	5.19.1 (5.19.2)	Пешеходный переход	2	-	0+672	Установлен	2	Слева
15	5.19.1 (5.19.2)	Пешеходный переход	2	-	0+667	Установлен	2	Справа
16	5.5	Дорога с односторонним движением	2	-	0+54	Требуется	1	Справа
17	5.19.1 (5.19.2)	Пешеходный переход	2	-	0+208	Установлен	2	Слева
18	5.20	Искусственная неровность	2	-	0+208	Требуется	1	Слева
19	5.20	Искусственная неровность	2	-	0+200	Требуется	1	Справа
20	5.5	Дорога с односторонним движением	2	-	0+75	Демонтаж	1	Справа
21	5.19.1 (5.19.2)	Пешеходный переход	2	-	0+200	Установлен	2	Справа
22	5.19.1 (5.19.2)	Пешеходный переход	2	-	0+332	Установлен	2	Справа
23	5.6	Конец дороги с односторонним движением	2	-	0+332	Установлен	1	Справа
24	5.19.1 (5.19.2)	Пешеходный переход	2	-	0+350	Установлен	2	Слева
25	5.19.1 (5.19.2)	Пешеходный переход	2	-	0+337	Установлен	2	Слева
		Установлено :					17	
		Требуется :					3	
		Демонтаж :					1	
		Всего :					21	
26	8.13	Направление главной дороги	2	-	0+605	Требуется	1	Справа
27	8.2.1	Зона действия	2	-	0+200	Требуется	1	Справа
28	8.13	Направление главной дороги	2	-	0+552	Демонтаж	1	Справа
29	8.13	Направление главной дороги	2	-	0+630	Требуется	1	Слева
30	8.2.1	Зона действия	2	-	0+141	Установлен	1	Справа
		Установлено :					1	
		Требуется :					3	
		Демонтаж :					1	
		Всего :					5	
		Всего установлено:					27	
		Всего требуется:					8	
		Всего демонтаж:					3	
		Итого :					38	

Ведомость размещения дорожной разметки

Номер разметки по ГОСТу	Местоположение, км + м		Ширина, м	Протяженность (количество), м(шт.)	Коэф. привед. к 1.1	Протяженность приведенная, м	Площадь, м ²	Объем, дм ³	Расположение по ширине дороги	Материал изготовления	Наличие дорожной разметки
	Начало	Конец									
1	2	3	4	5	6	7	8	9	10	11	12
1.1(м)	351	371	0,1	20	1	20	2	0,7	Осевая	Краска	Требуется нанесение
1.1(м)	588	608	0,1	20	1	20	2	0,7	Осевая	Краска	Требуется нанесение
1.1(м)	674	694	0,1	20	1	20	2	0,7	Осевая	Краска	Требуется нанесение
1.1(м)	629	667	0,1	38,5	1	38,5	3,85	1,35	Осевая	Краска	Требуется нанесение
1.14.1(шт)	204	208	-	1	-	-	22,8	7,98	Справа	Краска	Требуется нанесение
1.14.1(шт)	334	338	-	1	-	-	22,8	7,98	Справа	Краска	Требуется нанесение
1.14.1(шт)	346	350	-	1	-	-	30,4	10,64	Справа	Краска	Требуется нанесение
1.14.1(шт)	668	672	-	1	-	-	52,8	18,48	Справа	Краска	Требуется нанесение
1.24.1(шт)	162	168	-	1	-	-	1,6	0,56	Справа	Краска	Нанесено
1.24.1(шт)	72	78	-	1	-	-	1,6	0,56	Справа	Краска	Нанесено
1.25(шт)	201	202	-	1	-	-	17,1	5,98	Справа	Краска	Требуется нанесение
1.25(шт)	209	211	-	1	-	-	17,1	5,98	Справа	Краска	Требуется нанесение
1.5(м)	747	893	0,1	146	0,25	36,5	3,65	1,28	Осевая	Краска	Требуется нанесение
1.5(м)	424	538	0,1	114	0,25	28,5	2,85	1	Осевая	Краска	Требуется нанесение
1.6(м)	696	744	0,1	48	0,75	36	3,6	1,26	Осевая	Краска	Требуется нанесение
1.6(м)	373	421	0,1	48	0,75	36	3,6	1,26	Осевая	Краска	Требуется нанесение
1.6(м)	540	588	0,1	48	0,75	36	3,6	1,26	Осевая	Краска	Требуется нанесение
						Итого :	193,35	67,67			

Ведомость размещения искусственного освещения

№ п/п	Место установки, м	Объект установки	Количество опор/ светильников	Проектируемые в соответствии с нормативными документами	Фактически установленные, шт.	Расположение
1	2	3	4	5	6	7
1	68	насел .пункт	1/1	-	1	Слева
2	101	насел .пункт	1/1	-	1	Слева
3	138	насел .пункт	1/1	-	1	Слева
4	174	насел .пункт	1/1	-	1	Слева
5	215	насел .пункт	1/1	-	1	Слева
6	259	насел .пункт	1/1	-	1	Слева
7	297	насел .пункт	1/1	-	1	Слева
8	327	насел .пункт	1/1	-	1	Слева
9	371	насел .пункт	1/1	-	1	Слева
10	397	насел .пункт	1/1	-	1	Слева
11	397	насел .пункт	1/1	-	1	Слева
12	421	насел .пункт	1/1	-	1	Слева
13	421	насел .пункт	1/1	-	1	Слева
14	463	насел .пункт	1/1	-	1	Слева
15	463	насел .пункт	1/1	-	1	Слева
16	515	насел .пункт	1/1	-	1	Слева
17	575	насел .пункт	1/1	-	1	Слева
18	630	насел .пункт	1/1	-	1	Слева
19	676	насел .пункт	1/1	-	1	Слева
20	705	насел .пункт	1/1	-	1	Слева
21	742	насел .пункт	1/1	-	1	Слева
22	801	насел .пункт	1/1	-	1	Слева
23	833	насел .пункт	1/1	-	1	Слева
24	833	насел .пункт	1/1	-	1	Слева
			Итого :	0	22	

Ведомость пешеходных дорожек (тротуаров)

№ п/п	Начало участка, м	Конец участка, м	Расположение	Объект установки	Протяженность, м	
					Проектируемые в соответствии с нормативными документами, м.	Фактически установленные, м.
1	2	3	4	5	6	7
1	53	80	Справа	населенный пункт	-	27
2	84	134	Справа	населенный пункт	-	50,3
3	138	151	Справа	населенный пункт	-	13
4	155	204	Справа	населенный пункт	-	48,7
5	207	225	Справа	населенный пункт	-	17,5
6	231	340	Справа	населенный пункт	-	109,1
7	344	451	Справа	населенный пункт	-	106,1
8	456	562	Справа	населенный пункт	-	106,1
9	580	615	Справа	населенный пункт	-	34,8
10	559	580	Справа	населенный пункт	-	24,5
11	621	702	Справа	населенный пункт	-	81
12	708	895	Справа	населенный пункт	-	187
13	625	784	Слева	населенный пункт	-	158,9
14	788	815	Слева	населенный пункт	-	26,5
				Итого :	0	990,5

Ведомость размещения пешеходных ограждений

№ п/п	Начало участка, м	Конец участка, м	Протяженность, м		Дата установки	Расположение	Тип	Высота, м	Материал	Зона расположения
			Проектируемые, м	Фактически установленные, м						
1	2	3	4	5	6	7	8	9	10	11
1	159	200	-	41,2		Справа	перила	0,8	металл	-
2	211	221	-	10,1		Справа	перила	0,8	металл	-
		Итого :	0	51,3						

Ведомость наличия пешеходных переходов

№ п/п	Адрес, м	Вид перехода	Расположение перехода	Наличие пешеходных дорожек от места остановки общественного транспорта до пешеходных переходов
1	2	3	4	5
1	206	наземный нерегулируемый	В одном уровне	есть
2	336	наземный нерегулируемый	В одном уровне	есть
3	348	наземный нерегулируемый	В одном уровне	есть
4	670	наземный нерегулируемый	В одном уровне	есть


Ведомость размещения искусственных неровностей

№ п/п	Адрес, м	Расчетная скорость, км/ч	Размеры (длина/ширина), м	Объект установки	Существует/Требуется/Демонтаж
1	2	3	4	5	6
1	210	20	5,7/0,5	проезжая часть	Требуется
2	202	20	5,7/0,5	проезжая часть	Требуется

Ведомость наличия светофорных объектов

№ п/п	Адрес, м	Вид объекта регулирования	Количество светофоров на объекте		Дата установки	Расположение
			Транспортных	Пешеходных		
1	2	3	4	5	6	7
1	206	перекресток	4	0		-

Дорожные ограждения и направляющие устройства		Пеш. огр. 8-38		
Пешеходные дорожки (тротуары)		Шир. 1,5м, а/б покр. 3-53	Шир. 1,5м, а/б покр. 57-164	Шир. 1,5м, а/б покр. 169-211
Горизонтальная дорожная разметка слева	4-я от осевой			
	3-я от осевой			
	2-я от осевой			
	1-я от осевой			
Элементы дороги в плане				
Ширина проезжей части		Шир. 7,6 м, а/б		

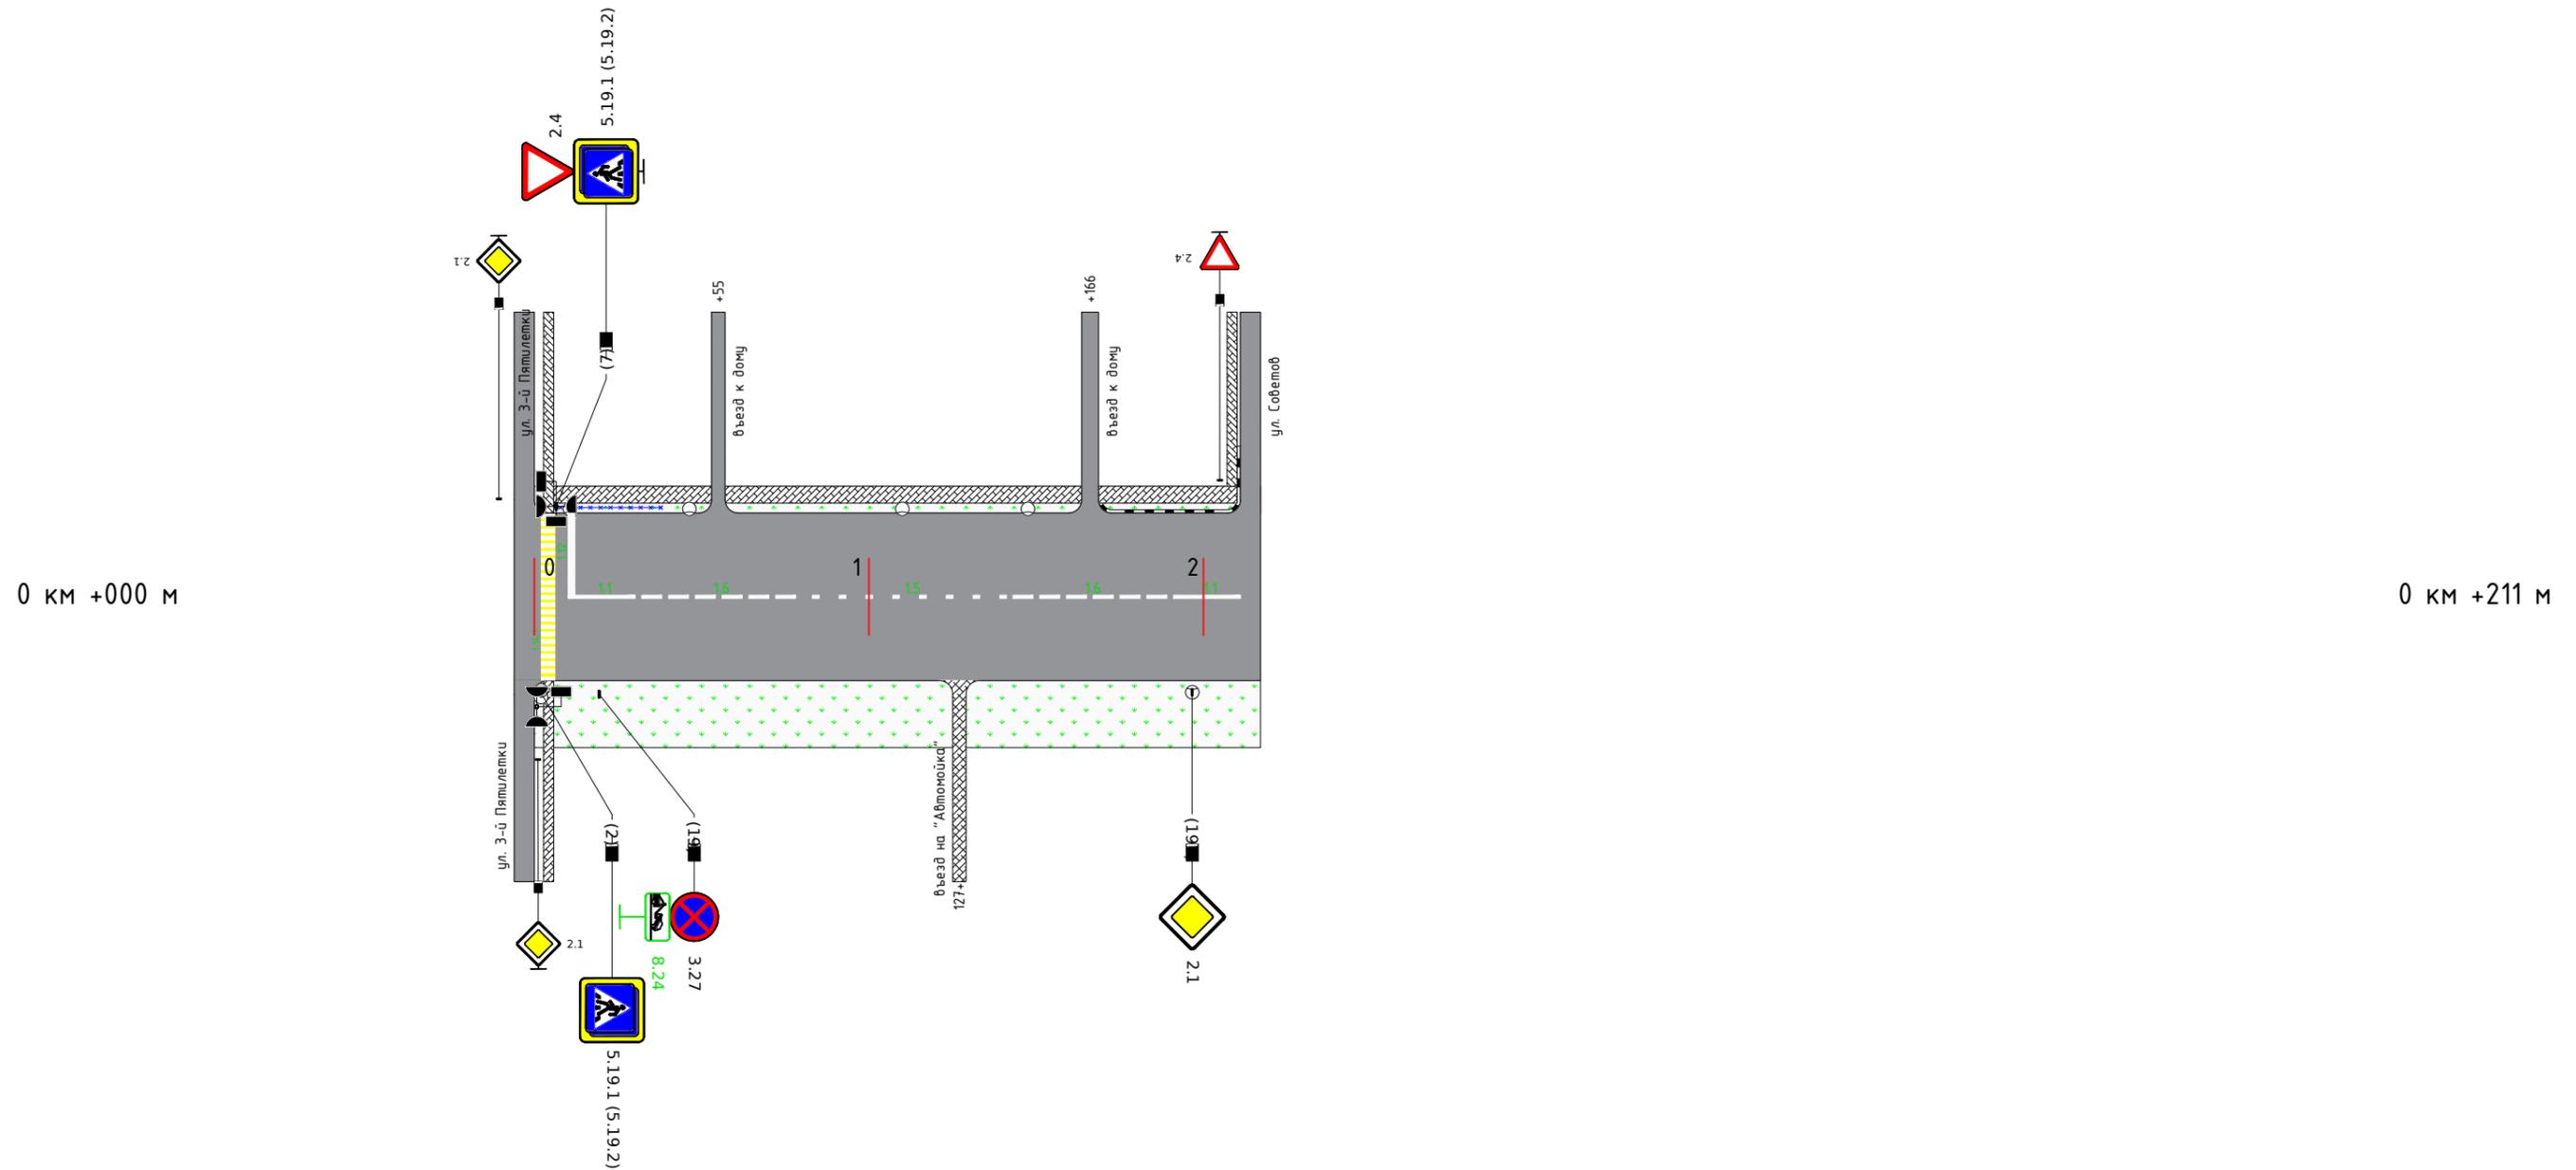

Горизонтальная дорожная разметка справа	Осевая линия	1.1(20) 10 - 30	1.6(48) 32 - 80	1.5(58) 83 - 141	1.6(48) 143 - 191	1.1(20) 191 - 211
	2-я от осевой					
	3-я от осевой					
	4-я от осевой					
Пешеходные дорожки (тротуары)						
Дорожные ограждения и направляющие устройства						

СВОДНЫЕ ВЕДОМОСТИ

Ведомость размещения дорожных знаков

№ п/п	Номер знака по ГОСТ	Наименование знака	Типо-размер знака	Площадь знака, м ²	Адрес, км+м	Установлено Требуется	Кол-во	Место расположения
1	2	З	4	5	6	7	8	9
1	2.1	Главная дорога	2	-	0+196	Установлен	1	Справа
2	2.4	Уступите дорогу	2	-	0+6	Установлен	1	Слева
		Установлено :					2	
		Требуется :					0	
		Демонтаж :					0	
		Всего :					2	
3	3.27	Остановка запрещена	2	-	0+19	Установлен	1	Справа
		Установлено :					1	
		Требуется :					0	
		Демонтаж :					0	
		Всего :					1	
4	5.19.1 (5.19.2)	Пешеходный переход	2	-	0+6	Установлен	2	Слева
5	5.19.1 (5.19.2)	Пешеходный переход	2	-	0+2	Установлен	2	Справа
		Установлено :					4	
		Требуется :					0	
		Демонтаж :					0	
		Всего :					4	
6	8.24	Работает эвакуатор	2	-	0+19	Требуется	1	Справа
		Установлено :					0	
		Требуется :					1	
		Демонтаж :					0	
		Всего :					1	
		Всего установлено:					7	
		Всего требуется:					1	
		Всего демонтаж:					0	
		Итого :					8	

Ведомость размещения дорожной разметки

Номер разметки по ГОСТу	Местоположение, км + м		Ширина, м	Протяженность (количество), м(шт.)	Кэф. привед. к 1.1	Протяженность при-веденная, м	Площадь, м ²	Объем, дм ³	Расположение по ширине дороги	Материал изготовления	Наличие дорожной разметки
	Начало	Конец									
1	2	3	4	5	6	7	8	9	10	11	12
1.1(м)	10	30	0,1	20	1	20	2	0,7	Осевая	Краска	Требуется нанесение
1.1(м)	191	211	0,1	20	1	20	2	0,7	Осевая	Краска	Требуется нанесение
1.12(м)	11	11	0,1	0	2	0	0	0	Осевая	Краска	Требуется нанесение
1.14.1(шт)	2	6	-	1	-	-	30,4	10,64	Справа	Краска	Требуется нанесение
1.5(м)	83	141	0,1	58	0,25	14,5	1,45	0,51	Осевая	Краска	Требуется нанесение
1.6(м)	143	191	0,1	48	0,75	36	3,6	1,26	Осевая	Краска	Требуется нанесение
1.6(м)	32	80	0,1	48	0,75	36	3,6	1,26	Осевая	Краска	Требуется нанесение
							Итого :	43,05	15,07		

Ведомость размещения искусственного освещения

№ п/п	Место установки, м	Объект установки	Количество опор/ светильников	Проектируемые в соответствии с нормативными документами	Фактически установленные, шт.	Расположение
1	2	З	4	5	6	7
1	2	насел .пункт	1/1	-	1	Справа
2	2	насел .пункт	1/1	-	1	Справа
3	11	насел .пункт	1/1	-	1	Слева
4	46	насел .пункт	1/1	-	1	Слева
5	110	насел .пункт	1/1	-	1	Слева
6	148	насел .пункт	1/1	-	1	Слева
7	197	насел .пункт	1/1	-	1	Справа
			Итого :	0	5	

Ведомость пешеходных дорожек (тротуаров)

№ п/п	Начало участка, м	Конец участка, м	Расположение	Объект установки	Протяженность, м	
					Проектируемые в соответствии с нормативными документами, м.	Фактически установленные, м.
1	2	3	4	5	6	7
1	6	53	Слева	населенный пункт	-	47,2
2	57	164	Слева	населенный пункт	-	106,6
3	169	210	Слева	населенный пункт	-	41,4
				Итого :	0	153,8

Ведомость размещения пешеходных ограждений

№ п/п	Начало участка, м	Конец участка, м	Протяженность, м		Дата установки	Расположение	Тип	Высота, м	Материал	Зона расположения
			Проектируемые, м	Фактически установленные, м						
1	2	3	4	5	6	7	8	9	10	11
1	7	38	-	31		Слева	перила	0,8	металл	-

Ведомость наличия пешеходных переходов

№ п/п	Адрес, м	Вид перехода	Расположение перехода	Наличие пешеходных дорожек от места остановки общественного транспорта до пешеходных переходов
1	2	3	4	5
1	4	наземный нерегулируемый	В одном уровне	есть

Ведомость наличия светофорных объектов

№ п/п	Адрес, м	Вид объекта регулирования	Количество светофоров на объекте		Дата установки	Расположение
			Транспортных	Пешеходных		
1	2	3	4	5	6	7
1	4	перекресток	4	3		-