


ул. Ворошилова  
1км+646м




Начало а/д



Конец а/д

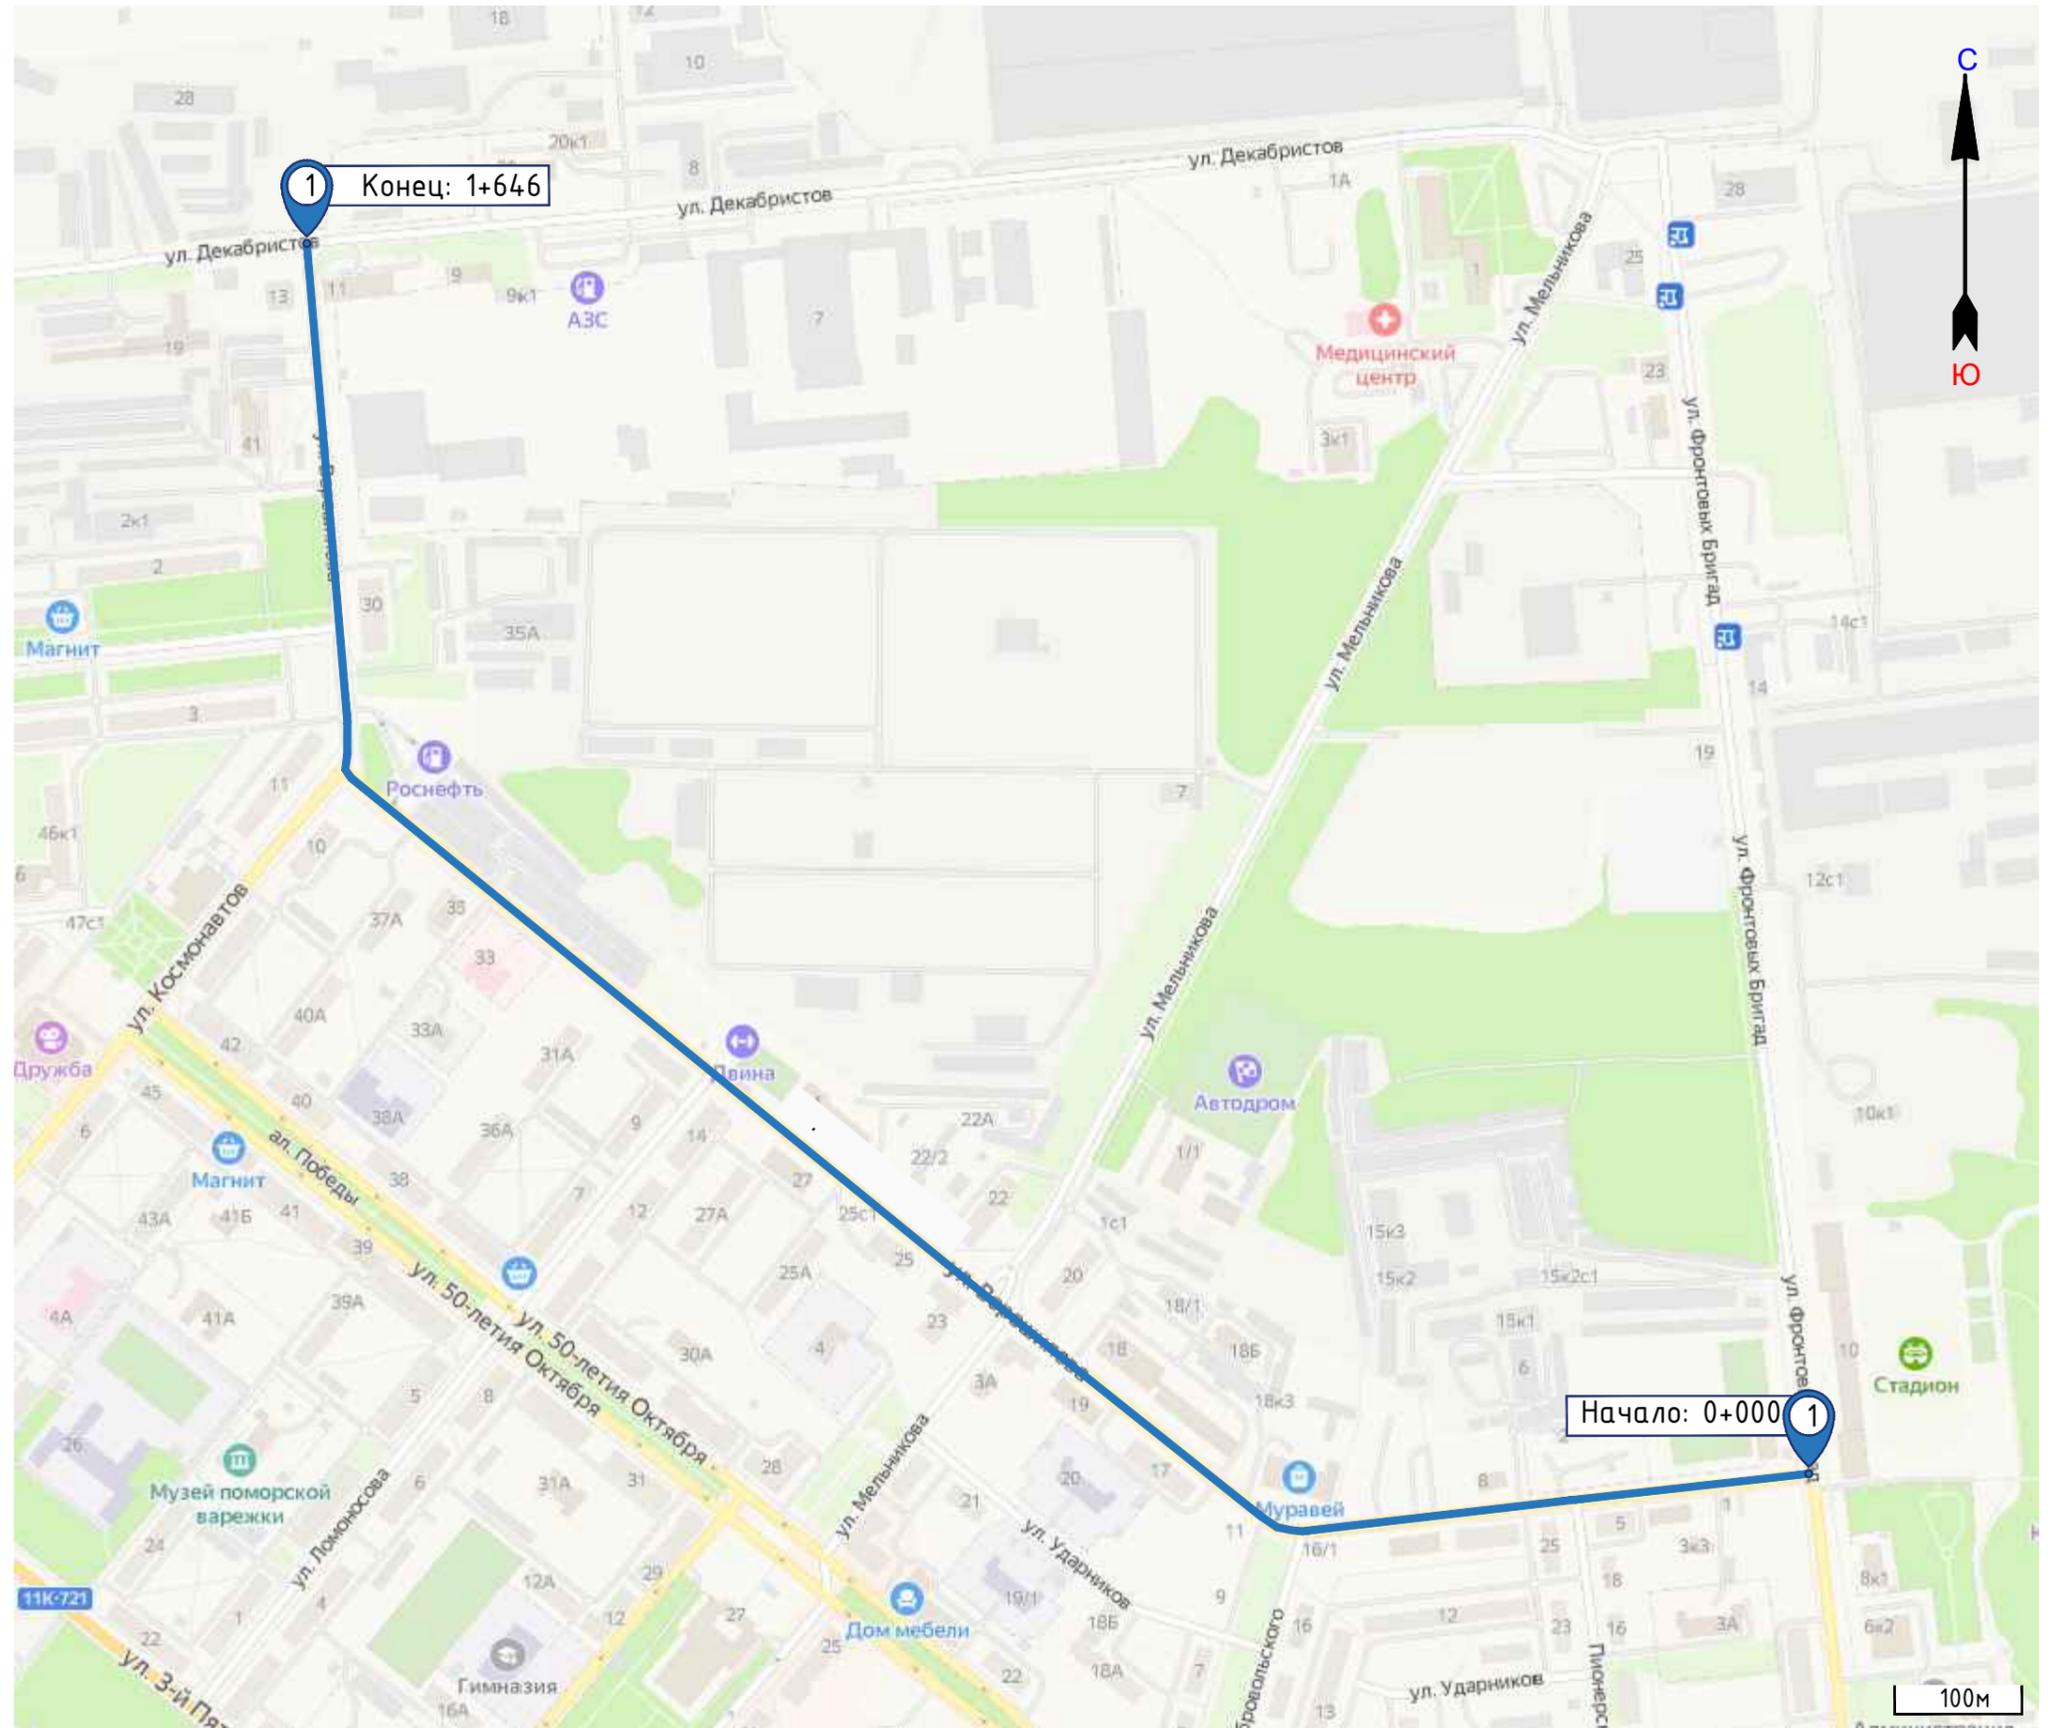

Дорожные ограждения и направляющие устройства		Пеш оэр. 218 -258				R=28м 366-385		
Пешеходные дорожки (тротуары)		Шир. 1,5м, а/б покр. 1 -63	Шир. 1,5м, а/б покр. 70 -122	Шир. 1,5м, а/б покр. 129 -167	Шир. 1,5м, а/б покр. 174 -205	Шир. 1,5м, а/б покр. 211 -371	Шир. 1,5м, а/б покр. 379 -441	Шир. 1,5м, а/б покр. 449 -531
Горизонтальная дорожная разметка слева	4-я от осевой							
	3-я от осевой							
	2-я от осевой							
	1-я от осевой							
Элементы дороги в плане								
Ширина проезжей части		Шир. 6,0 м, а/б						

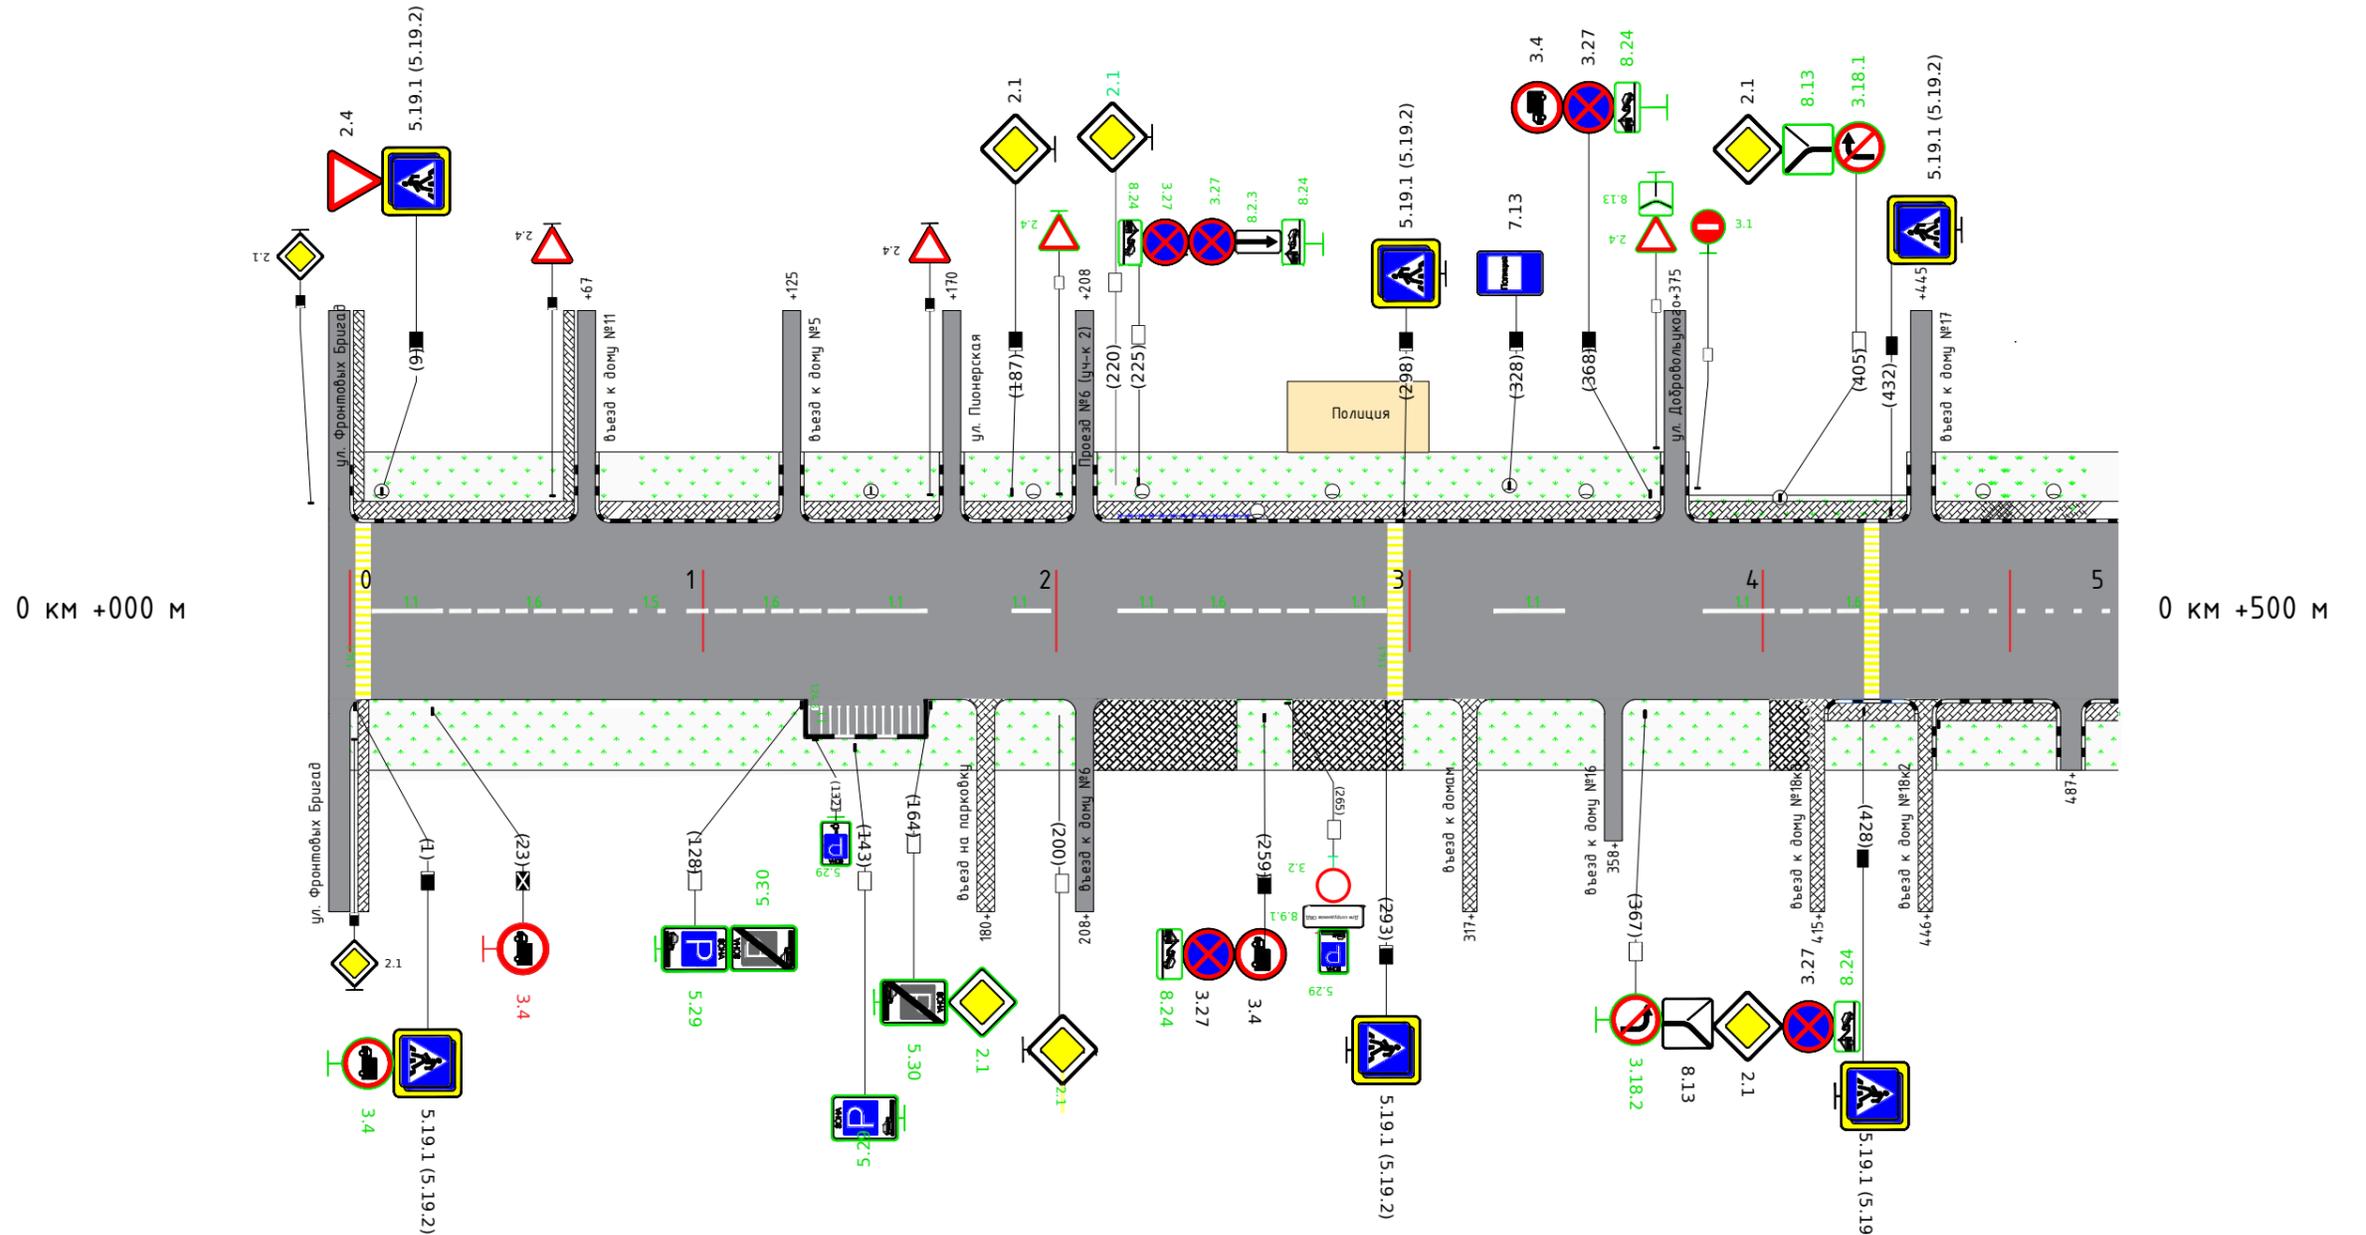


Горизонтальная дорожная разметка управа	Осевая линия	1120 6 - 26	16148 28 - 76	1120 143 - 163	1176 217 - 233	1120 324 - 344	1120 383 - 403	16148 405 - 453	15198 56	
	2-я от осевой									
	3-я от осевой	1131 130 - 161								
	4-я от осевой									
Пешеходные дорожки (тротуары)										
Дорожные ограждения и направляющие устройства										

Дорожные ограждения и направляющие устройства	
Пешеходные дорожки (тротуары)	
Горизонтальная дорожная разметка слева	4-я от осевой
	3-я от осевой
	2-я от осевой
	1-я от осевой
Элементы дороги в плане	
Ширина проезжей части	

Шир. 15м, а/б покр. 539 - 591	Шир. 15м, а/б покр. 598 - 635	Шир. 15м, а/б покр. 643 - 792	Пеш. огр. 802 - 849	Шир. 15м, а/б покр. 800 - 916	Пеш. огр. 853 - 913
Шир. 6,0 м, а/б					

0 км +500 м

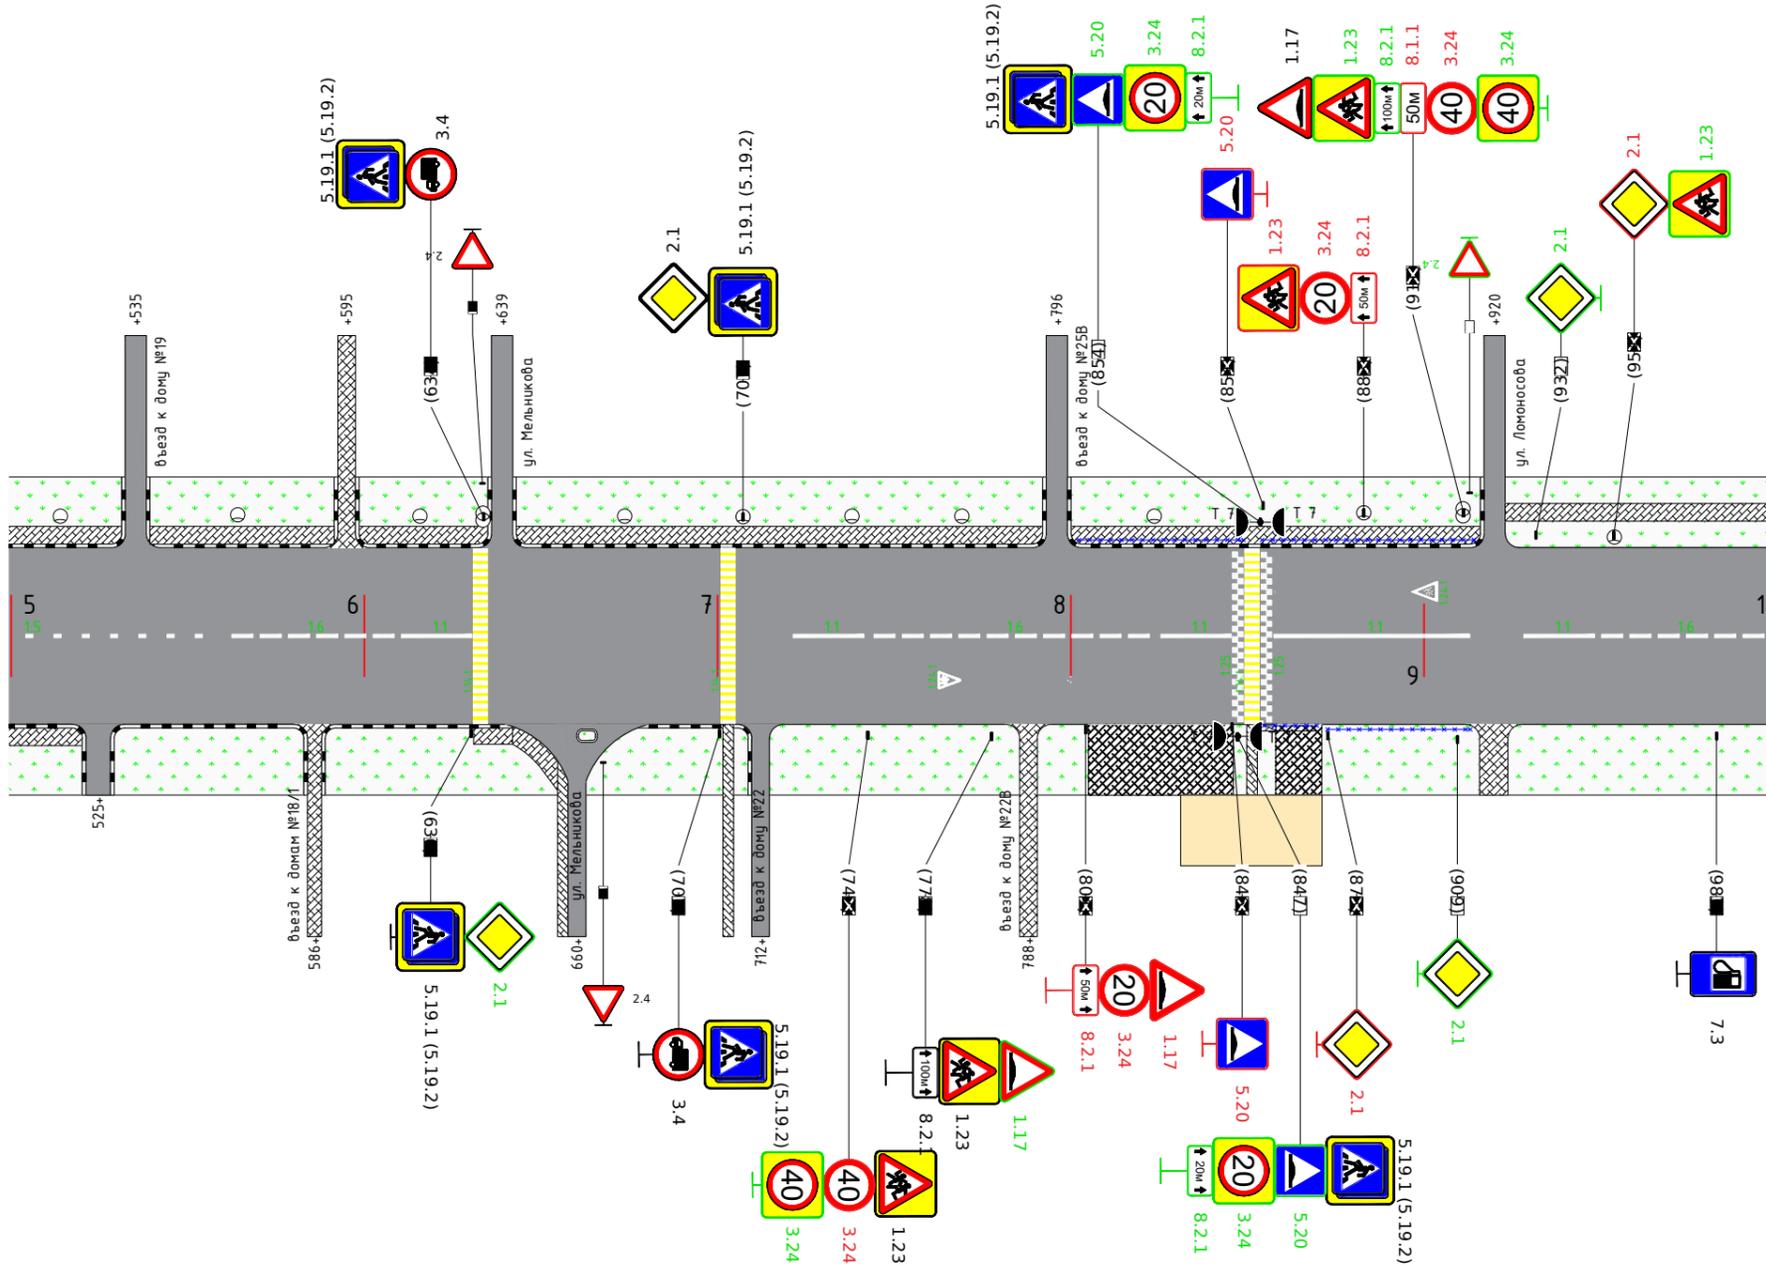

1 км +000 м


Горизонтальная дорожная разметка управа	Осевая линия
	2-я от осевой
	3-я от осевой
	4-я от осевой
Пешеходные дорожки (тротуары)	
Дорожные ограждения и направляющие устройства	

15(98) 456 - 554	16(48) 562 - 610	11(20) 610 - 630	11(20) 721 - 741	16(80) 744 - 824	11(20) 825 - 845	11(55) 857 - 913	11(20) 928 - 948	16(48) 950 - 998	
Шир. 15м, а/б покр. 633 - 658									
						Пеш. огр. 873 - 913			

Линейный масштаб 1:200

ул. Ворошилова, 1км+646м

Дорожные ограждения и направляющие устройства					
Пешеходные дорожки (тротуары)		Шир. 1,5м, а/б покр. 923 - 1118		Шир. 1,5м, а/б покр. 1122 - 1196	
Горизонтальная дорожная разметка слева	4-я от осевой				
	3-я от осевой				
	2-я от осевой				
	1-я от осевой				
Элементы дороги в плане		R=20м 1260-1274			
Ширина проезжей части		Шир. 6,0 м, а/б		Шир. 6,0 м, а/б	

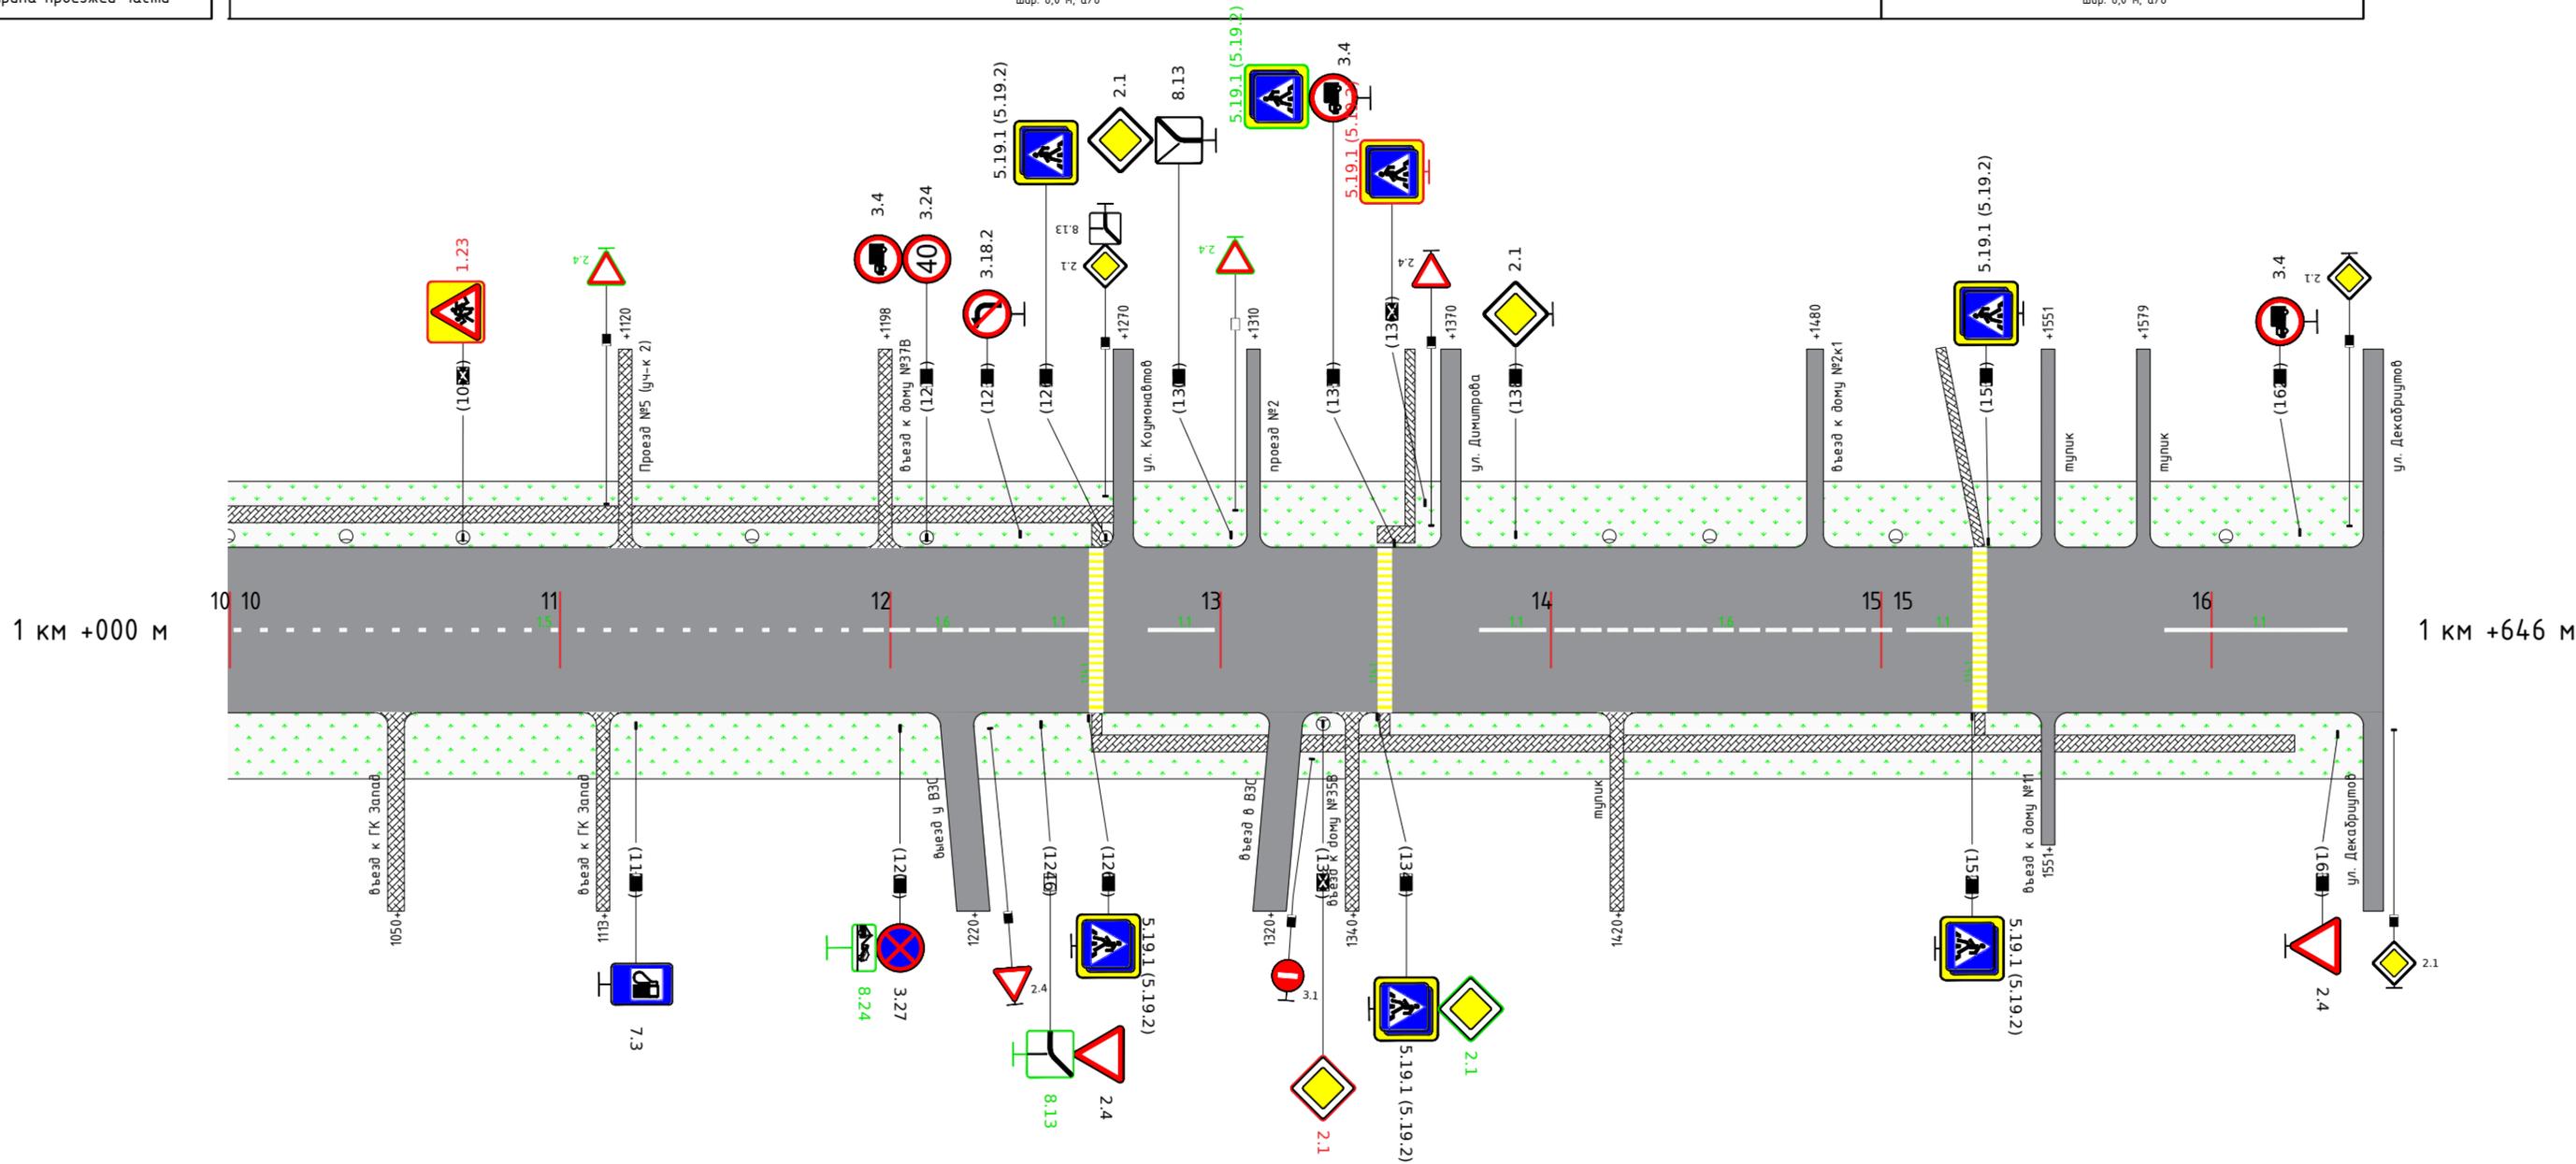

## СВОДНЫЕ ВЕДОМОСТИ

### Ведомость размещения дорожных знаков

№ п/п	Номер знака по ГОСТ	Наименование знака	Типо-размер знака	Площадь знака, м2	Адрес, км+м	Установлено/Требуется	Кол-во	Место расположения
1	2	3	4	5	6	7	8	9
1	1.23	Дети	2	-	0+742	Установлен	1	Справа
2	1.17	Искусственная неровность	2	-	0+777	Требуется	1	Справа
3	1.17	Искусственная неровность	2	-	0+804	Демонтаж	1	Справа
4	1.23	Дети	2	-	0+953	Требуется	1	Слева
5	1.23	Дети	2	-	0+777	Установлен	1	Справа
6	1.23	Дети	2	-	0+911	Требуется	1	Слева
7	1.23	Дети	2	-	1+070	Демонтаж	1	Слева
8	1.23	Дети	2	-	0+882	Демонтаж	1	Слева
9	1.17	Искусственная неровность	2	-	0+911	Установлен	1	Слева
		Установлено :					3	
		Требуется :					3	
		Демонтаж :					3	
		Всего :					9	
10	2.1	Главная дорога	2	-	0+909	Требуется	1	Справа
11	2.1	Главная дорога	2	-	0+872	Демонтаж	1	Справа
12	2.1	Главная дорога	2	-	0+404	Установлен	1	Слева
13	2.1	Главная дорога	2	-	0+164	Требуется	1	Справа
14	2.1	Главная дорога	2	-	0+953	Демонтаж	1	Слева
15	2.1	Главная дорога	2	-	1+389	Установлен	1	Слева
16	2.1	Главная дорога	2	-	1+330	Демонтаж	1	Справа
17	2.4	Уступите дорогу	2	-	1+638	Установлен	1	Справа
18	2.4	Уступите дорогу	2	-	0+9	Установлен	1	Слева
19	2.1	Главная дорога	2	-	0+707	Установлен	1	Слева
20	2.1	Главная дорога	2	-	0+630	Требуется	1	Справа
21	2.1	Главная дорога	2	-	1+303	Установлен	1	Слева
22	2.4	Уступите дорогу	2	-	1+245	Установлен	1	Справа
23	2.1	Главная дорога	2	-	0+931	Требуется	1	Слева
24	2.1	Главная дорога	2	-	1+347	Требуется	1	Справа

25	2.1	Главная дорога	2	-	0+187	Установлен	1	Слева
26	2.1	Главная дорога	2	-	0+366	Установлен	1	Справа
27	2.1	Главная дорога	2	-	0+220	Требуется	1	Слева
28	2.1	Главная дорога	2	-	0+200	Требуется	1	Справа
		Установлено :					9	
		Требуется :					7	
		Демонтаж :					3	
		Всего :					19	
	3.2	Движение запрещено	2	-	0+265	Требуется	1	Справа
29	3.4	Движение грузовых автомобилей запрещено	2	-	0+258	Установлен	1	Справа
30	3.24	Ограничение максимальной скорости	2	-	1+210	Установлен	1	Слева
31	3.4	Движение грузовых автомобилей запрещено	2	-	1+352	Установлен	1	Слева
32	3.4	Движение грузовых автомобилей запрещено	2	-	1+210	Установлен	1	Слева
33	3.27	Остановка запрещена	2	-	0+366	Установлен	1	Справа
34	3.27	Остановка запрещена	2	-	0+258	Установлен	1	Справа
35	3.18.2	Поворот налево запрещен	2	-	1+239	Установлен	1	Слева
36	3.27	Остановка запрещена	2	-	0+368	Установлен	1	Слева
37	3.27	Остановка запрещена	2	-	1+202	Установлен	1	Справа
38	3.4	Движение грузовых автомобилей запрещено	2	-	0+633	Установлен	1	Слева
39	3.4	Движение грузовых автомобилей запрещено	2	-	0+23	Демонтаж	1	Справа
40	3.4	Движение грузовых автомобилей запрещено	2	-	0+368	Установлен	1	Слева
41	3.24	Ограничение максимальной скорости	2	-	0+882	Демонтаж	1	Слева
42	3.24	Ограничение максимальной скорости	2	-	0+911	Демонтаж	1	Слева
43	3.24	Ограничение максимальной скорости	2	-	0+847	Требуется	1	Справа
44	3.24	Ограничение максимальной скорости	2	-	0+742	Требуется	1	Справа
45	3.24	Ограничение максимальной скорости	2	-	0+853	Требуется	1	Слева
46	3.24	Ограничение максимальной скорости	2	-	0+911	Требуется	1	Слева
47	3.24	Ограничение максимальной скорости	2	-	0+804	Демонтаж	1	Справа
48	3.4	Движение грузовых автомобилей запрещено	2	-	0+700	Установлен	1	Справа
49	3.24	Ограничение максимальной скорости	2	-	0+742	Демонтаж	1	Справа
50	3.4	Движение грузовых автомобилей запрещено	2	-	0+1	Требуется	1	Справа
51	3.27	Остановка запрещена	2	-	0+225	Требуется	2	Слева
52	3.18.2	Поворот налево запрещен	2	-	0+366	Требуется	1	Справа
53	3.4	Движение грузовых автомобилей запрещено	2	-	1+626	Установлен	1	Слева

54	3.18.1	Поворот направо запрещен	2	-	0+404	Требуется	1	Слева
		Установлено :					13	
		Требуется :					10	
		Демонтаж :					5	
		Всего :					28	
55	5.19.1 (5.19.2)	Пешеходный переход	2	-	0+634	Установлен	2	Слева
56	5.30	Конец зоны регулируемой стоянки	2	-	0+164	Требуется	1	Справа
57	5.29	Зона регулируемой стоянки	2	-	0+142	Требуется	1	Справа
58	5.30	Конец зоны регулируемой стоянки	2	-	0+127	Требуется	1	Справа
59	5.29	Зона регулируемой стоянки	2	-	0+131	Требуется	1	Справа
60	5.29	Зона регулируемой стоянки	2	-	0+127	Требуется	1	Справа
61	5.29	Зона регулируемой стоянки	2	-	0+265	Требуется	1	Справа
62	5.19.1 (5.19.2)	Пешеходный переход	2	-	1+265	Установлен	2	Слева
63	5.19.1 (5.19.2)	Пешеходный переход	2	-	1+259	Установлен	2	Справа
64	5.19.1 (5.19.2)	Пешеходный переход	2	-	0+9	Установлен	2	Слева
65	5.19.1 (5.19.2)	Пешеходный переход	2	-	1+527	Установлен	2	Справа
66	5.19.1 (5.19.2)	Пешеходный переход	2	-	1+352	Требуется	2	Слева
67	5.19.1 (5.19.2)	Пешеходный переход	2	-	1+347	Установлен	2	Справа
68	5.20	Искусственная неровность	2	-	0+847	Требуется	1	Справа
69	5.19.1 (5.19.2)	Пешеходный переход	2	-	0+630	Установлен	2	Справа
70	5.19.1 (5.19.2)	Пешеходный переход	2	-	0+298	Установлен	2	Слева
71	5.19.1 (5.19.2)	Пешеходный переход	2	-	0+293	Установлен	2	Справа
72	5.19.1 (5.19.2)	Пешеходный переход	2	-	0+847	Установлен	2	Справа
73	5.20	Искусственная неровность	2	-	0+845	Демонтаж	1	Справа
74	5.19.1 (5.19.2)	Пешеходный переход	2	-	0+428	Установлен	2	Справа
75	5.20	Искусственная неровность	2	-	0+854	Демонтаж	1	Слева
76	5.19.1 (5.19.2)	Пешеходный переход	2	-	0+1	Установлен	2	Справа
77	5.19.1 (5.19.2)	Пешеходный переход	2	-	0+854	Установлен	2	Слева
78	5.19.1 (5.19.2)	Пешеходный переход	2	-	0+432	Установлен	2	Слева
79	5.20	Искусственная неровность	2	-	0+853	Требуется	1	Слева
80	5.19.1 (5.19.2)	Пешеходный переход	2	-	1+532	Установлен	2	Слева
81	5.19.1 (5.19.2)	Пешеходный переход	2	-	1+361	Демонтаж	2	Слева
82	5.19.1 (5.19.2)	Пешеходный переход	2	-	1+701	Требуется	2	Справа
83	5.19.1 (5.19.2)	Пешеходный переход	2	-	1+707	Требуется	2	Слева

		Установлено :					30	
		Требуется :					14	
		Демонтаж :					4	
		Всего :					48	
		Установлено :					0	
		Требуется :					0	
		Демонтаж :					1	
		Всего :					1	
84	7.13	Полиция	2	-	0+328	Установлен	1	Слева
85	7.3	Автозаправочная станция	2	-	0+982	Установлен	1	Справа
86	7.3	Автозаправочная станция	2	-	1+122	Установлен	1	Справа
		Установлено :					3	
		Требуется :					0	
		Демонтаж :					0	
		Всего :					3	
87	8.2.1	Зона действия	2	-	0+777	Установлен	1	Справа
88	8.24	Работает эвакуатор	2	-	1+202	Требуется	1	Справа
89	8.2.1	Зона действия	2	-	0+804	Демонтаж	1	Справа
90	8.13	Направление главной дороги	2	-	0+404	Требуется	1	Слева
91	8.2.1	Зона действия	2	-	0+853	Требуется	1	Слева
92	8.2.1	Зона действия	2	-	0+847	Требуется	1	Справа
93	8.13	Направление главной дороги	2	-	0+366	Установлен	1	Справа
94	8.24	Работает эвакуатор	2	-	0+368	Требуется	1	Слева
95	8.24	Работает эвакуатор	2	-	0+366	Требуется	1	Справа
96	8.24	Работает эвакуатор	2	-	0+225	Требуется	2	Слева
97	8.24	Работает эвакуатор	2	-	0+258	Требуется	1	Справа
98	8.13	Направление главной дороги	2	-	1+245	Требуется	1	Справа
99	8.1.1	Расстояние до объекта	2	-	0+911	Демонтаж	1	Слева
100	8.2.1	Зона действия	2	-	0+882	Демонтаж	1	Слева
101	8.2.1	Зона действия	2	-	0+911	Требуется	1	Слева
102	8.2.3	Зона действия	2	-	0+225	Требуется	1	Слева
103	8.9.1	Для сотрудников ОВД	2	-	0+265	Требуется	1	Справа
104	8.13	Направление главной дороги	2	-	1+303	Установлен	1	Слева
		Установлено :					3	

		Требуется :					13	
		Демонтаж :					3	
		Всего :					19	
		Всего установлено:					61	
		Всего требуется:					47	
		Всего демонтаж:					18	
		Итого :					126	

### Ведомость размещения дорожной разметки

Номер разметки по ГОСТу	Местоположение, км + м		Ширина, м	Протяженность (количество), м(шт.)	Коеф. привед. к 1.1	Протяженность приведенная, м	Площадь, м <sup>2</sup>	Объем, дм <sup>3</sup>	Расположение по ширине дороги	Материал изготовления	Наличие дорожной разметки
	Начало	Конец									
1	2	3		5	6	7	8	9	10	11	12
1.1( м )	1508	1528	0,1	20	1	20	2	0.7	Осевая	Краска	Требуется нанесение
1.1( м )	6	26	0,1	20	1	20	2	0.7	Осевая	Краска	Требуется нанесение
1.1( м )	273	293	0,1	20	1	20	2	0.7	Осевая	Краска	Требуется нанесение
1.1( м )	324	344	0,1	20	1	20	2	0.7	Осевая	Краска	Требуется нанесение
1.1( м )	383	403	0,1	20	1	20	2	0.7	Осевая	Краска	Требуется нанесение
1.1( м )	610	630	0,1	20	1	20	2	0.7	Осевая	Краска	Требуется нанесение
1.1( м )	721	741	0,1	20	1	20	2	0.7	Осевая	Краска	Требуется нанесение
1.1( м )	825	845	0,1	20	1	20	2	0.7	Осевая	Краска	Требуется нанесение
1.1( м )	857	913	0,1	55,5	1	55,5	5.55	1.94	Осевая	Краска	Требуется нанесение
1.1( м )	928	948	0,1	20	1	20	2	0.7	Осевая	Краска	Требуется нанесение
1.1( м )	1240	1260	0,1	20	1	20	2	0.7	Осевая	Краска	Требуется нанесение
1.1( м )	1278	1298	0,1	20	1	20	2	0.7	Осевая	Краска	Требуется нанесение
1.1( м )	1378	1398	0,1	20	1	20	2	0.7	Осевая	Краска	Требуется нанесение
1.1( м )	1586	1641	0,1	55,2	1	55,2	5.52	1.93	Осевая	Краска	Требуется нанесение
1.1( м )	143	163	0,1	20	1	20	2	0.7	Осевая	Краска	Требуется нанесение
1.1( м )	130	161	0,1	31,3	1	31,3	3.13	1.1	Справа	Краска	Требуется нанесение
1.1( м )	186	199	0.1	13	1	13	1.3	0.46	Осевая	Краска	Требуется нанесение
1.1( м )	223	238	0.1	15	1	15	1.5	0.53	Осевая	Краска	Требуется нанесение
1.14.1( шт)	428	432		1	-	-	24	8.4	Справа	Краска	Требуется нанесение
1.14.1( шт)	631	635		1	-	-	24	8.4	Справа	Краска	Требуется нанесение
1.14.1( шт)	2	6		1	-	-	24	8.4	Справа	Краска	Требуется нанесение
1.14.1( шт)	849	853		1	-	-	24	8.4	Справа	Краска	Требуется нанесение
1.14.1( шт)	294	298		1	-	-	24	8.4	Справа	Краска	Требуется нанесение
1.14.1( шт)	1348	1352		1	-	-	24	8.4	Справа	Краска	Требуется нанесение
1.14.1( шт)	1260	1264		1	-	-	24	8.4	Справа	Краска	Требуется нанесение
1.14.1( шт)	1528	1532		1	-	-	24	8.4	Справа	Краска	Требуется нанесение
1.14.1( шт)	700	704		1	-	-	24	8.4	Справа	Краска	Требуется нанесение
1.24.1( шт)	762	769		1	-	-	1.6	0.56	Справа	Краска	Требуется нанесение
1.24.1( шт)	884	891		1	-	-	1.6	0.56	Слева	Краска	Требуется нанесение

1.24.3( шт)	132	131		1	-	-	1.9	0.66	Справа	Краска	Требуется нанесение
1.25( шт)	846	848		1	-	-	18	6.3	Справа	Краска	Требуется нанесение
1.25( шт)	855	856		1	-	-	18	6.3	Справа	Краска	Требуется нанесение
1.5( м )	1001	1187	0,1	186	0,25	46,5	4.64	1.63	Осевая	Краска	Требуется нанесение
1.5( м )	79	89	0,1	10	0,25	2,5	0.25	0.09	Осевая	Краска	Требуется нанесение
1.5( м )	456	554	0,1	98	0,25	24,5	2.45	0.86	Осевая	Краска	Требуется нанесение
1.6( м )	405	453	0,1	48	0,75	36	3.6	1.26	Осевая	Краска	Требуется нанесение
1.6( м )	95	143	0,1	48	0,75	36	3.6	1.26	Осевая	Краска	Требуется нанесение
1.6( м )	744	824	0,1	80	0,75	60	6	2.1	Осевая	Краска	Требуется нанесение
1.6( м )	950	998	0,1	48	0,75	36	3.6	1.26	Осевая	Краска	Требуется нанесение
1.6( м )	1401	1505	0,1	104	0,75	78	7.8	2.73	Осевая	Краска	Требуется нанесение
1.6( м )	28	76	0,1	48	0,75	36	3.6	1.26	Осевая	Краска	Требуется нанесение
1.6( м )	562	610	0,1	48	0,75	36	3.6	1.26	Осевая	Краска	Требуется нанесение
1.6( м )	1192	1240	0,1	48	0,75	36	3.6	1.26	Осевая	Краска	Требуется нанесение
1.6( м )	240	271	0.1	31	0.48	23.25	2.32	0.81	Осевая	Краска	Требуется нанесение
						Итого :	350.56	120.82			

### Ведомость размещения искусственного освещения

№ п/п	Место установки, м	Объект установки	Количество опор/ светильников	Проектируемые в соответствии с нормативными документами	Фактически установленные, шт.	Расположение
1	2	3	4	5		7
1	257	насел .пункт	1/1	-		Слева
2	1265	насел .пункт	1/1	-		Слева
3	1331	насел .пункт	1/1	-		Справа
4	1211	насел .пункт	1/1	-		Слева
5	1071	насел .пункт	1/1	-		Слева
6	954	насел .пункт	1/1	-		Слева
7	911	насел .пункт	1/1	-		Слева
8	911	насел .пункт	1/1	-		Слева
9	883	насел .пункт	1/1	-		Слева
10	707	насел .пункт	1/1	-		Слева
11	634	насел .пункт	1/1	-		Слева
12	634	насел .пункт	1/1	-		Слева
13	564	насел .пункт	1/1	-		Слева
14	405	насел .пункт	1/1	-		Слева
15	328	насел .пункт	1/1	-		Слева
16	147	насел .пункт	1/1	-		Слева
17	9	насел .пункт	1/1	-		Слева
18	193	насел .пункт	1/1	-		Слева
19	224	насел .пункт	1/1	-		Слева
20	278	насел .пункт	1/1	-		Слева
21	350	насел .пункт	1/1	-		Слева
22	462	насел .пункт	1/1	-		Слева
23	482	насел .пункт	1/1	-		Слева
24	514	насел .пункт	1/1	-		Слева
25	616	насел .пункт	1/1	-		Слева
26	674	насел .пункт	1/1	-		Слева
27	738	насел .пункт	1/1	-		Слева
28	769	насел .пункт	1/1	-		Слева
29	824	насел .пункт	1/1	-		Слева
30	999	насел .пункт	1/1	-		Слева

31	1035	насел .пункт	1/1	-	Слева
32	1158	насел .пункт	1/1	-	Слева
33	1418	насел .пункт	1/1	-	Слева
34	1448	насел .пункт	1/1	-	Слева
35	1504	насел .пункт	1/1	-	Слева
36	1604	насел .пункт	1/1	-	Слева

### Ведомость пешеходных дорожек (тротуаров)

№ п/п	Начало участка, м	Конец участка, м	Расположение	Объект установки	Протяженность, м	
					Проектируемые в соответствии с нормативными документами, м.	Фактически установленные, м.
1	2	3	4	5	6	7
1	1	64	Слева	нацеленный пункт	-	62,5
2	70	122	Слева	нацеленный пункт	-	51,1
3	128	167	Слева	нацеленный пункт	-	38,4
4	174	205	Слева	нацеленный пункт	-	30,7
5	211	371	Слева	нацеленный пункт	-	159,6
6	449	483	Справа	нацеленный пункт	-	34,2
7	379	441	Слева	нацеленный пункт	-	62,5
8	491	520	Справа	нацеленный пункт	-	28,9
9	449	531	Слева	нацеленный пункт	-	82,5
10	539	591	Слева	нацеленный пункт	-	52,2
11	598	635	Слева	нацеленный пункт	-	36,5
12	643	792	Слева	нацеленный пункт	-	149,1
13	800	916	Слева	нацеленный пункт	-	115,9
14	923	1118	Слева	нацеленный пункт	-	194,8
15	1122	1196	Слева	нацеленный пункт	-	74,7
16	1200	1267	Слева	нацеленный пункт	-	67,1
17	1261	1314	Справа	нацеленный пункт	-	53,4
18	1324	1338	Справа	нацеленный пункт	-	13,7
19	1342	1418	Справа	нацеленный пункт	-	76,2
20	1422	1549	Справа	нацеленный пункт	-	126,5
21	1553	1625	Справа	нацеленный пункт	-	72,6
22	631	642	Справа	нацеленный пункт	-	11
23	1347	1359	Слева	нацеленный пункт	-	11,3
24	418	443	Справа	нацеленный пункт	25	-
				Итого:	25	1605,4

### Ведомость размещения пешеходных ограждений

№ п/п	Начало участка, м	Конец участка, м	Протяженность, м		Дата установки	Расположение	Тип	Высота, м	Материал	Зона расположения
			Проектируемые, м	Фактически установленные, м						
1	2	3	4	5	6	7	8	9	10	11
1	217	259	-	41.4		Слева	перила	0,8	металл	-
2	854	915	-	61		Слева	перила	0,8	металл	-
3	872	914	-	41.4		Справа	перила	0,8	металл	-
4	802	849	-	47.6		Слева	перила	0,8	металл	-
5	854	876	-	22		Справа	перила	0,8	металл	-
		Итого :	0	213.4						

### Ведомость наличия пешеходных переходов

№ п/п	Адрес, м	Вид перехода	Расположение перехода	Наличие пешеходных дорожек от места остановки общественного транспорта до пешеходных переходов
1	2	3	4	5
1	4	наземный нерегулируемый	В одном уровне	есть
2	296	наземный нерегулируемый	В одном уровне	есть
3	430	наземный нерегулируемый	В одном уровне	есть
4	633	наземный нерегулируемый	В одном уровне	есть
5	851	наземный нерегулируемый	В одном уровне	есть
6	1262	наземный нерегулируемый	В одном уровне	есть
7	1350	наземный нерегулируемый	В одном уровне	есть
8	1530	наземный нерегулируемый	В одном уровне	есть
9	702	наземный нерегулируемый	В одном уровне	есть

### Ведомость размещения искусственных неровностей

№ п/п	Адрес, м	Расчетная скорость, км/ч	Размеры (длина/ширина), м	Объект установки	Существует/ Требуется/ Демонта
1	2	3	4	5	6
1	855	20	7/0,5	проезжая часть	Требуется
2	847	20	7/0,5	проезжая часть	Требуется

### Ведомость наличия светофорных объектов

№ п/п	Адрес, м	Вид объекта регулирования	Количество светофоров на объекте		Дата установки	Расположение
			Транспортных	Пешеходных		
1	2	3	4	5	6	7
1	851	перекресток	4	0		-