


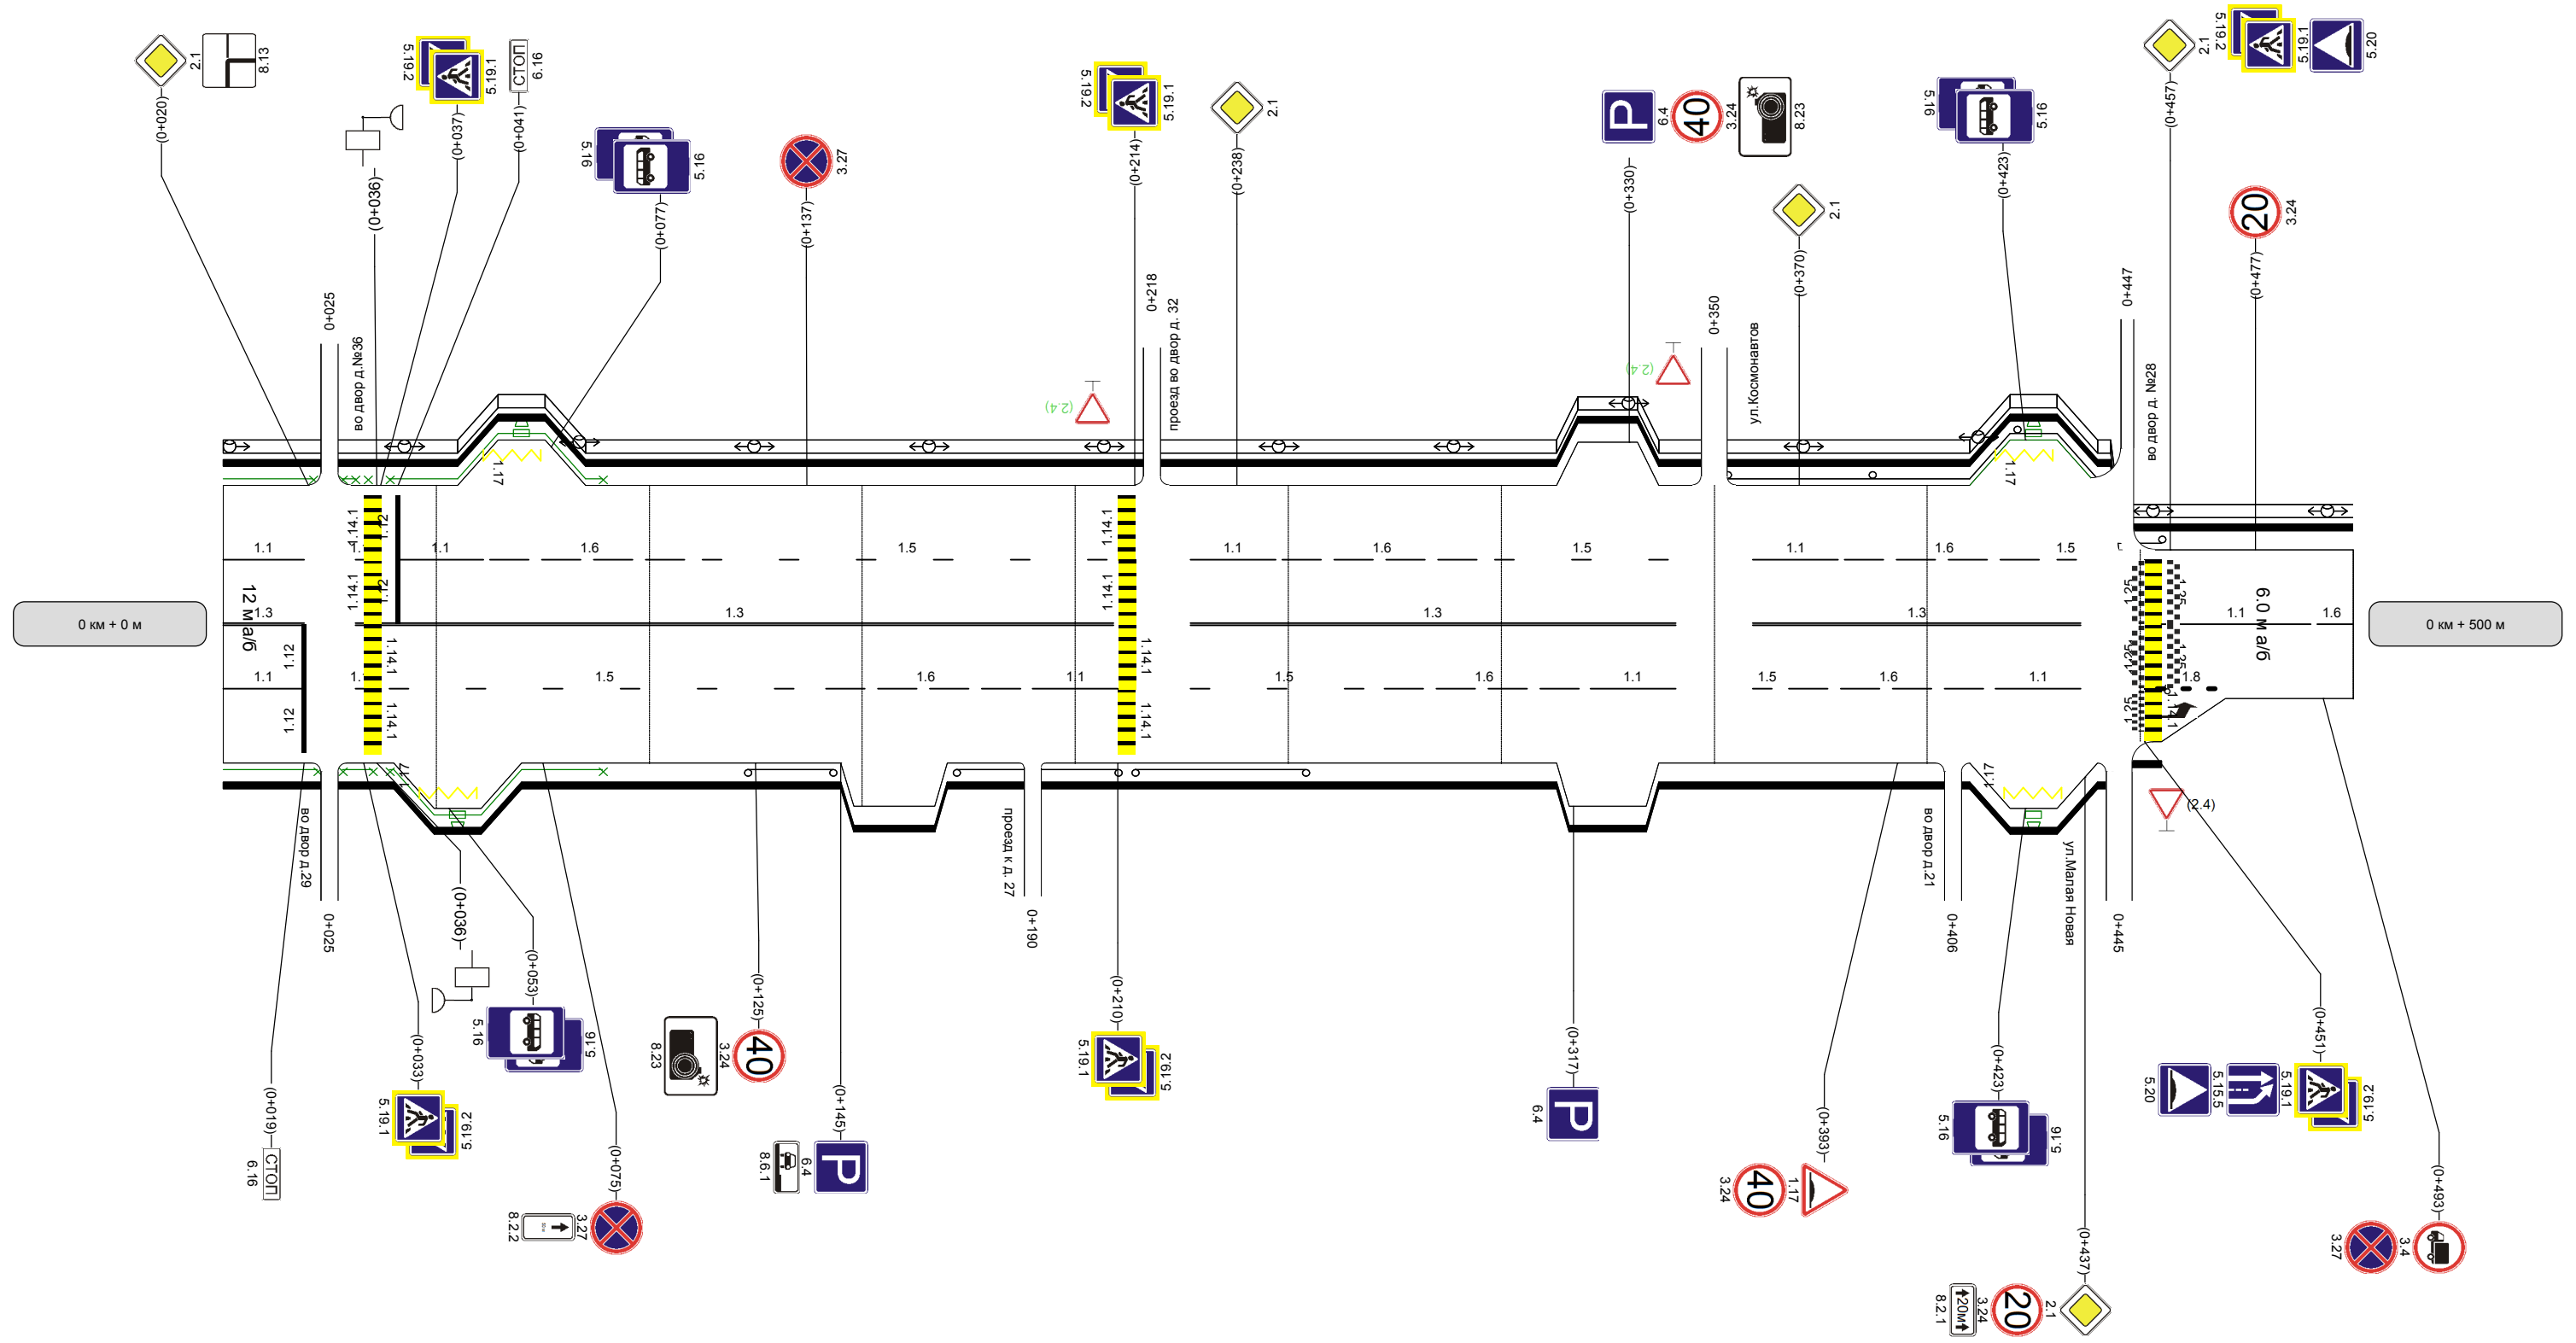

Горизонтальная дорожная разметка справа	Осевая линия	1.3 0 - 19		1.3 31 - 209							1.3 227 - 341							1.3 359 - 436					1.1 455 - 490		490 - 500			
	1-ая от осевой	1.1 0 - 19		1.5 39 - 140				1.6 140 - 190		1.1 190 - 210			1.5 227 - 271		1.6 271 - 321		1.1 321 - 341			1.15 359 - 366	1.6 366 - 416		1.1 416 - 436			1.8 454 - 470		
	Дорожные ограждения и направляющие устройства справа	НД : ПО 0 - 22		НД : ПО 29 - 35			НД : ПО 39 - 89			ДО (У - 1) 123 - 143			ДО (У - 1) 172 - 210			ДО (У - 1) 214 - 254												
Тротуары справа		шир. 2,00м, мат. а/6, 0 - 455																										