


Наименование автодороги (административный район)	ул.Мельникова 2-й уч.		
Элементы дороги в продольном профиле			
Элементы дороги в плане			
Тротуары слева	НД : шир. 2,00м, мат. а/б, 0 - 98		шир. 2,00м, мат. а/б, 120 - 305
Дорожные ограждения и направляющие устройства слева			
Горизонтальная дорожная разметка слева	1-я от осевой		

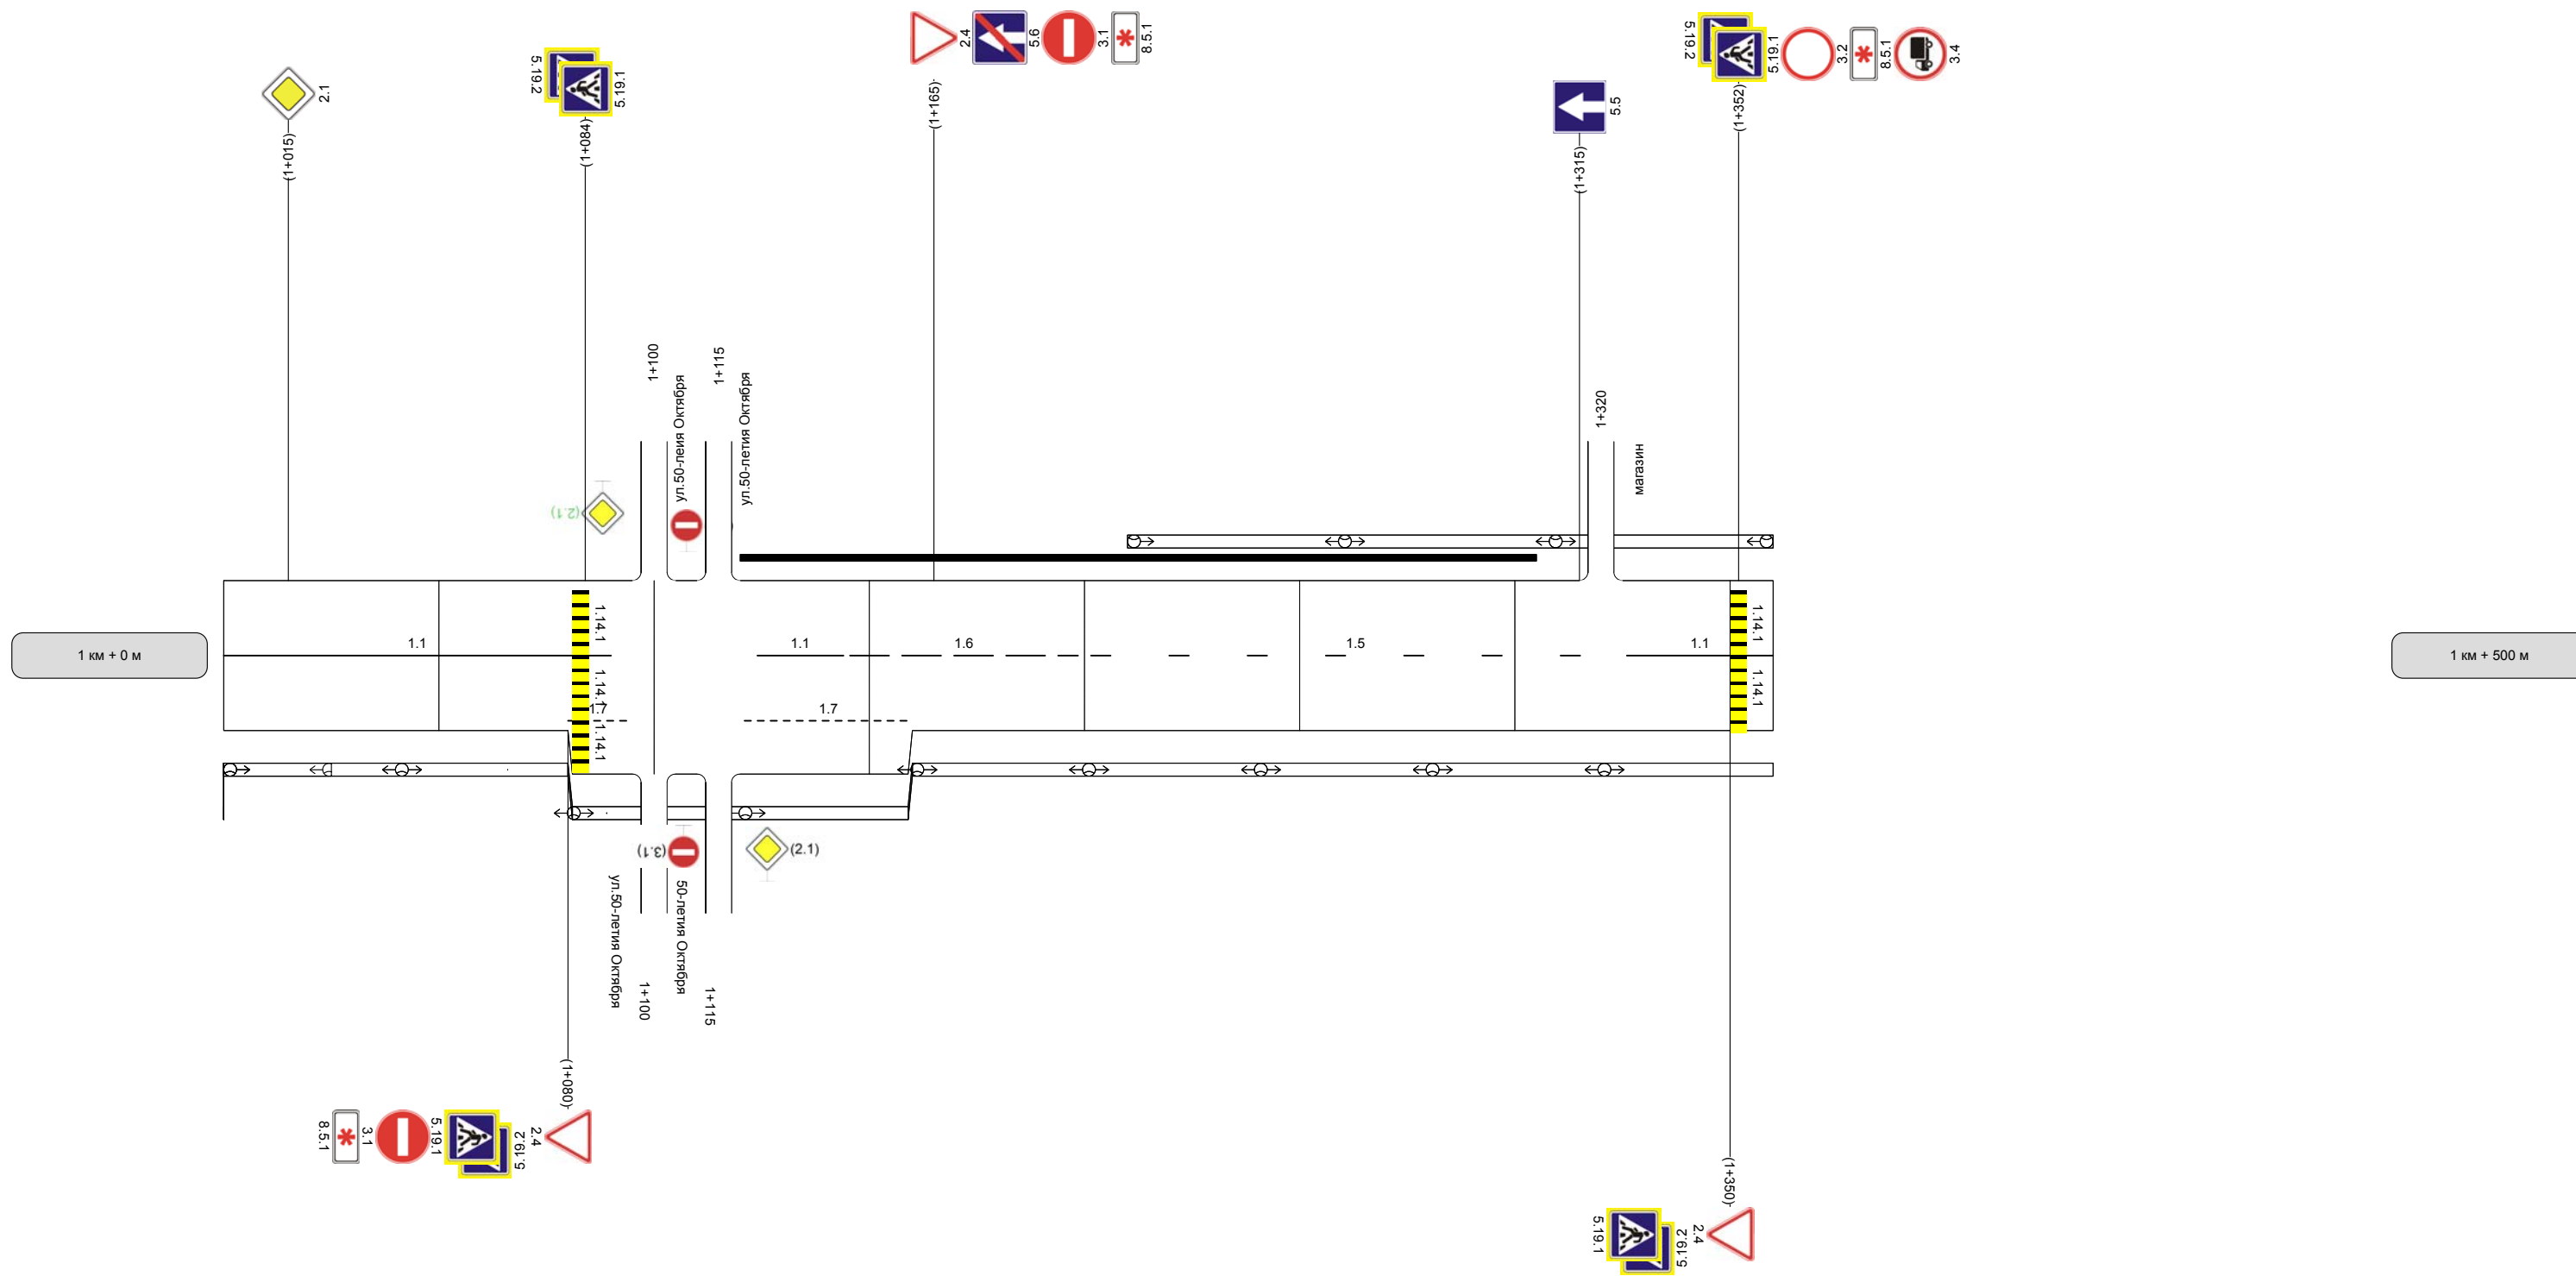

Горизонтальная дорожная разметка справа	Осевая линия	1.1 0 - 90	1.1 124 - 144	1.6 144 - 200	1.5 200 - 326	1.1 326 - 360
	1-ая от осевой	1.7 80 - 94	1.7 121 - 160			
Дорожные ограждения и направляющие устройства справа						
Тротуары справа						