


Наименование автодороги (административный район)	ул.Мельникова 2-й уч.
Элементы дороги в продольном профиле	
Элементы дороги в плане	500
Тротуары слева	НД : шир. 2,00м, мат. а/б, 500 - 1000
Дорожные ограждения и направляющие устройства слева	
Горизонтальная дорожная разметка слева	1-я от осевой

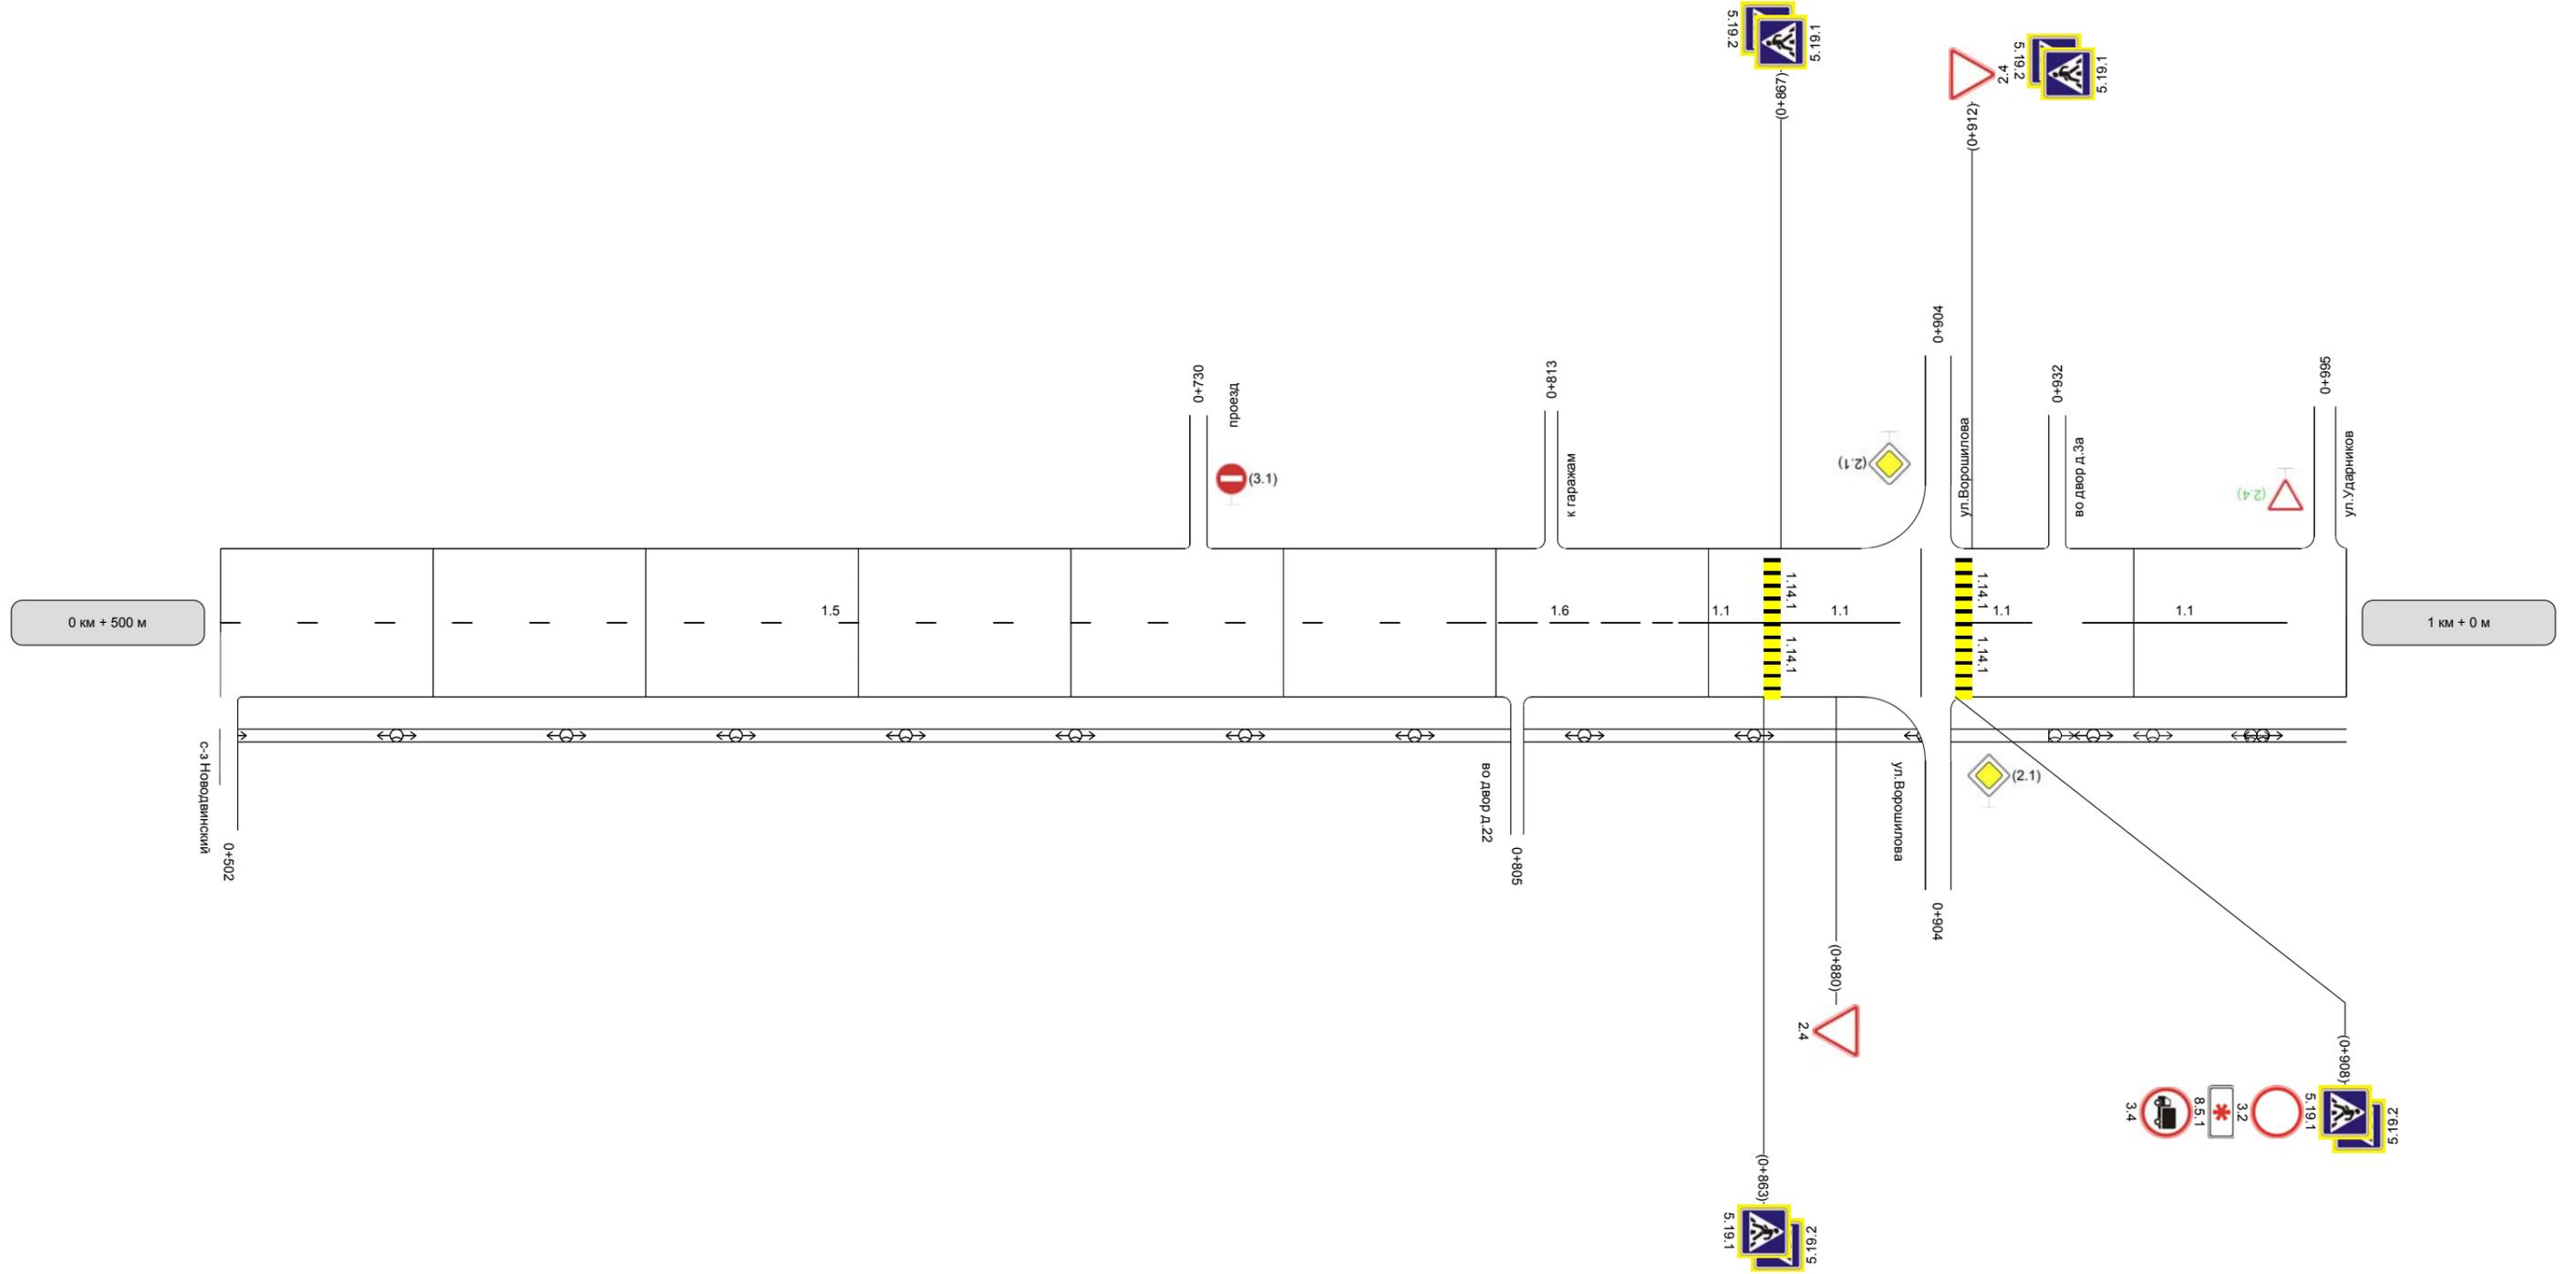

Горизонтальная дорожная разметка справа	Осевая линия	1.5 500 - 787	1.6 787 - 843	1.1 843 - 863	1.1 867 - 895	1.1 912 - 926	1.1 938 - 986
	1-ая от осевой						
Дорожные ограждения и направляющие устройства справа							
Тротуары справа							