


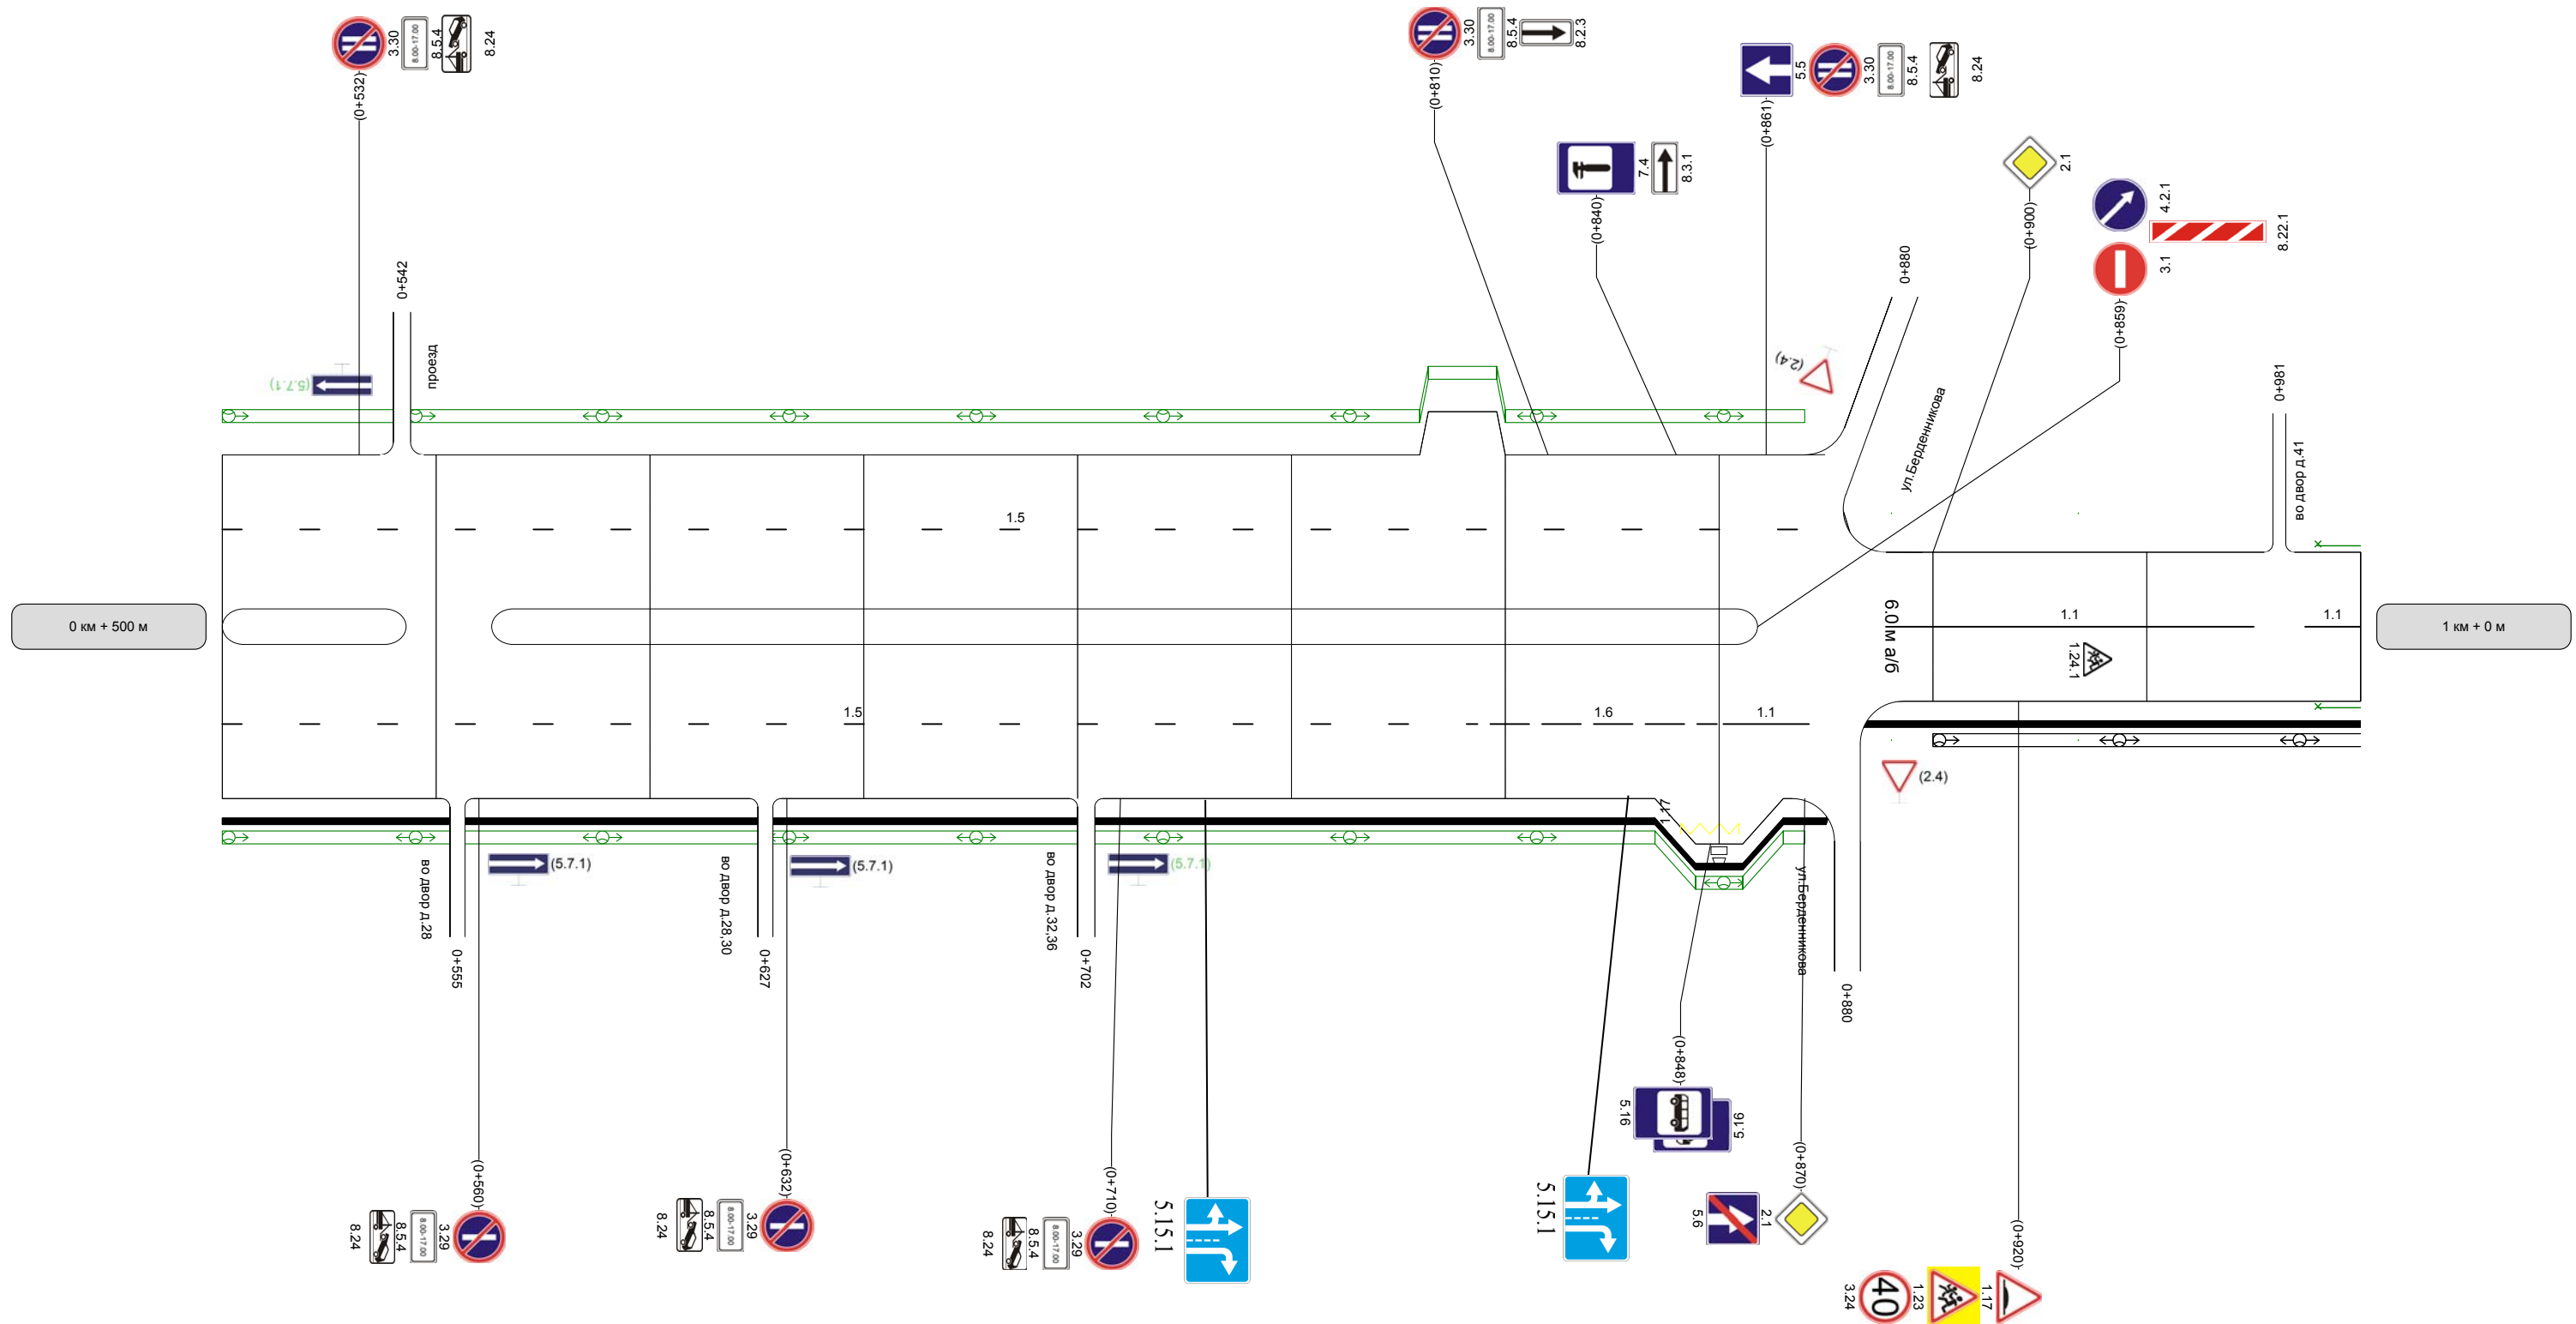

Горизонтальная дорожная разметка справа	Осевая линия					1.1 889 - 975	1.1 987 - 1000
	1-ая от осевой	1.5 500 - 795	1.6 795 - 851	1.1 851 - 871			
Дорожные ограждения и направляющие устройства справа							НД : ПО 990 - 40
Тротуары справа		шир. 2,00м, мат. а/б, 500 - 1000					