


Наименование автодороги (административный район)	ул. Двинская		
Элементы дороги в продольном профиле	930 R=66 20		
Элементы дороги в плане			
Тротуары слева	НД : шир. 1,00м, мат. а/б, 10 - 59		
Дорожные ограждения и направляющие устройства слева	НД : ПО 990 - 40	НД : ПО 44 - 94	
Горизонтальная дорожная разметка слева	1-я от осевой		

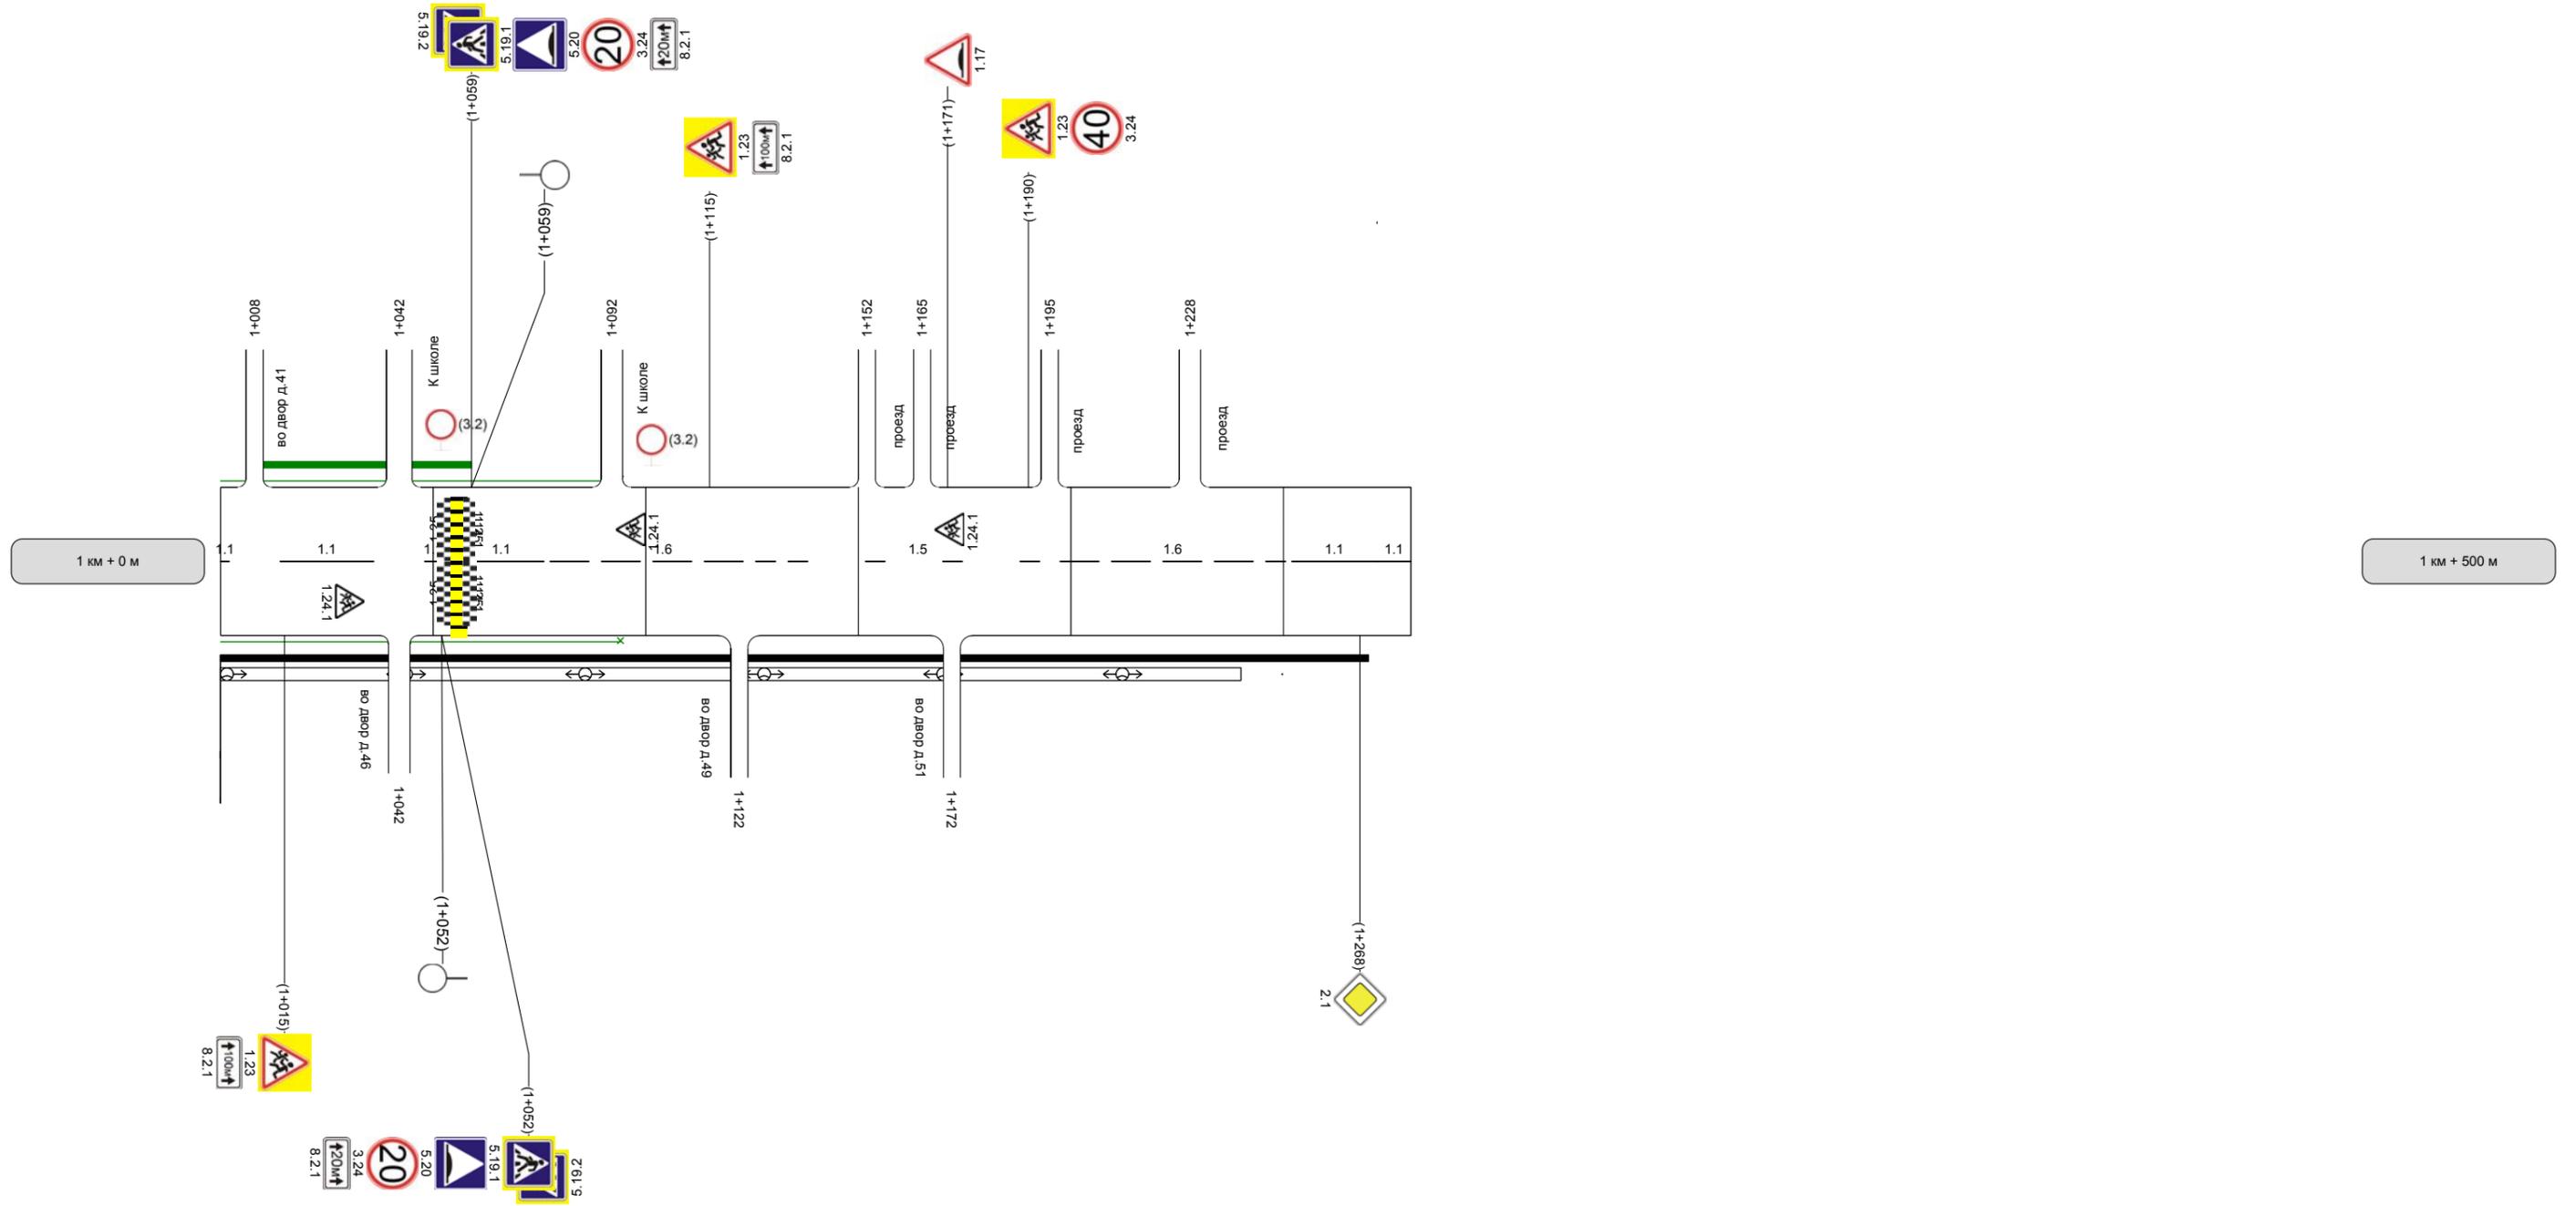

Горизонтальная дорожная разметка справа	Осевая линия	1.1 14 - 36	1.1 56 - 76	1.6 76 - 132	1.5 132 - 196	1.6 196 - 252	1.1 252 - 272	2.1 272 - 286
	1-ая от осевой							
Дорожные ограждения и направляющие устройства справа		НД : ПО 990 - 40	НД : ПО 44 - 94					
Тротуары справа	шир. 2,00м, мат. а/б, 0 - 270							