


ПРИЛОЖЕНИЕ 33

к схеме размещения стационарных торговых объектов на территории муниципального образования "Город Новодвинск"

ВЫКОПИРОВКА

места размещения нестационарного торгового объекта, расположенного в районе д.9, корп. 2 по ул. Южная, г. Новодвинск, Архангельская область. (29:26:010501)

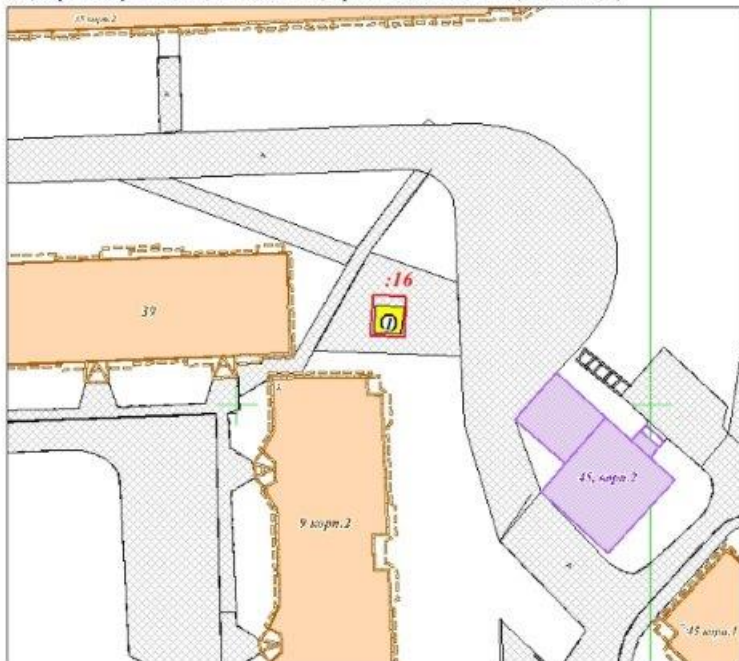

Масштаб 1:500

№ объекта на схеме	Назначение (специализация) объекта	Площадь земельного участка, кв. м.
1	торговля продовольственными товарами	20,6