


Наименование автодороги (административный район)	ул.Фронтových Бригад
Элементы дороги в продольном профиле	
Элементы дороги в плане	
Тротуары слева	НД : шир. 2,00м, мат. а/б, 0 - 500
Дорожные ограждения и направляющие устройства слева	
Горизонтальная дорожная разметка слева	1-я от осевой

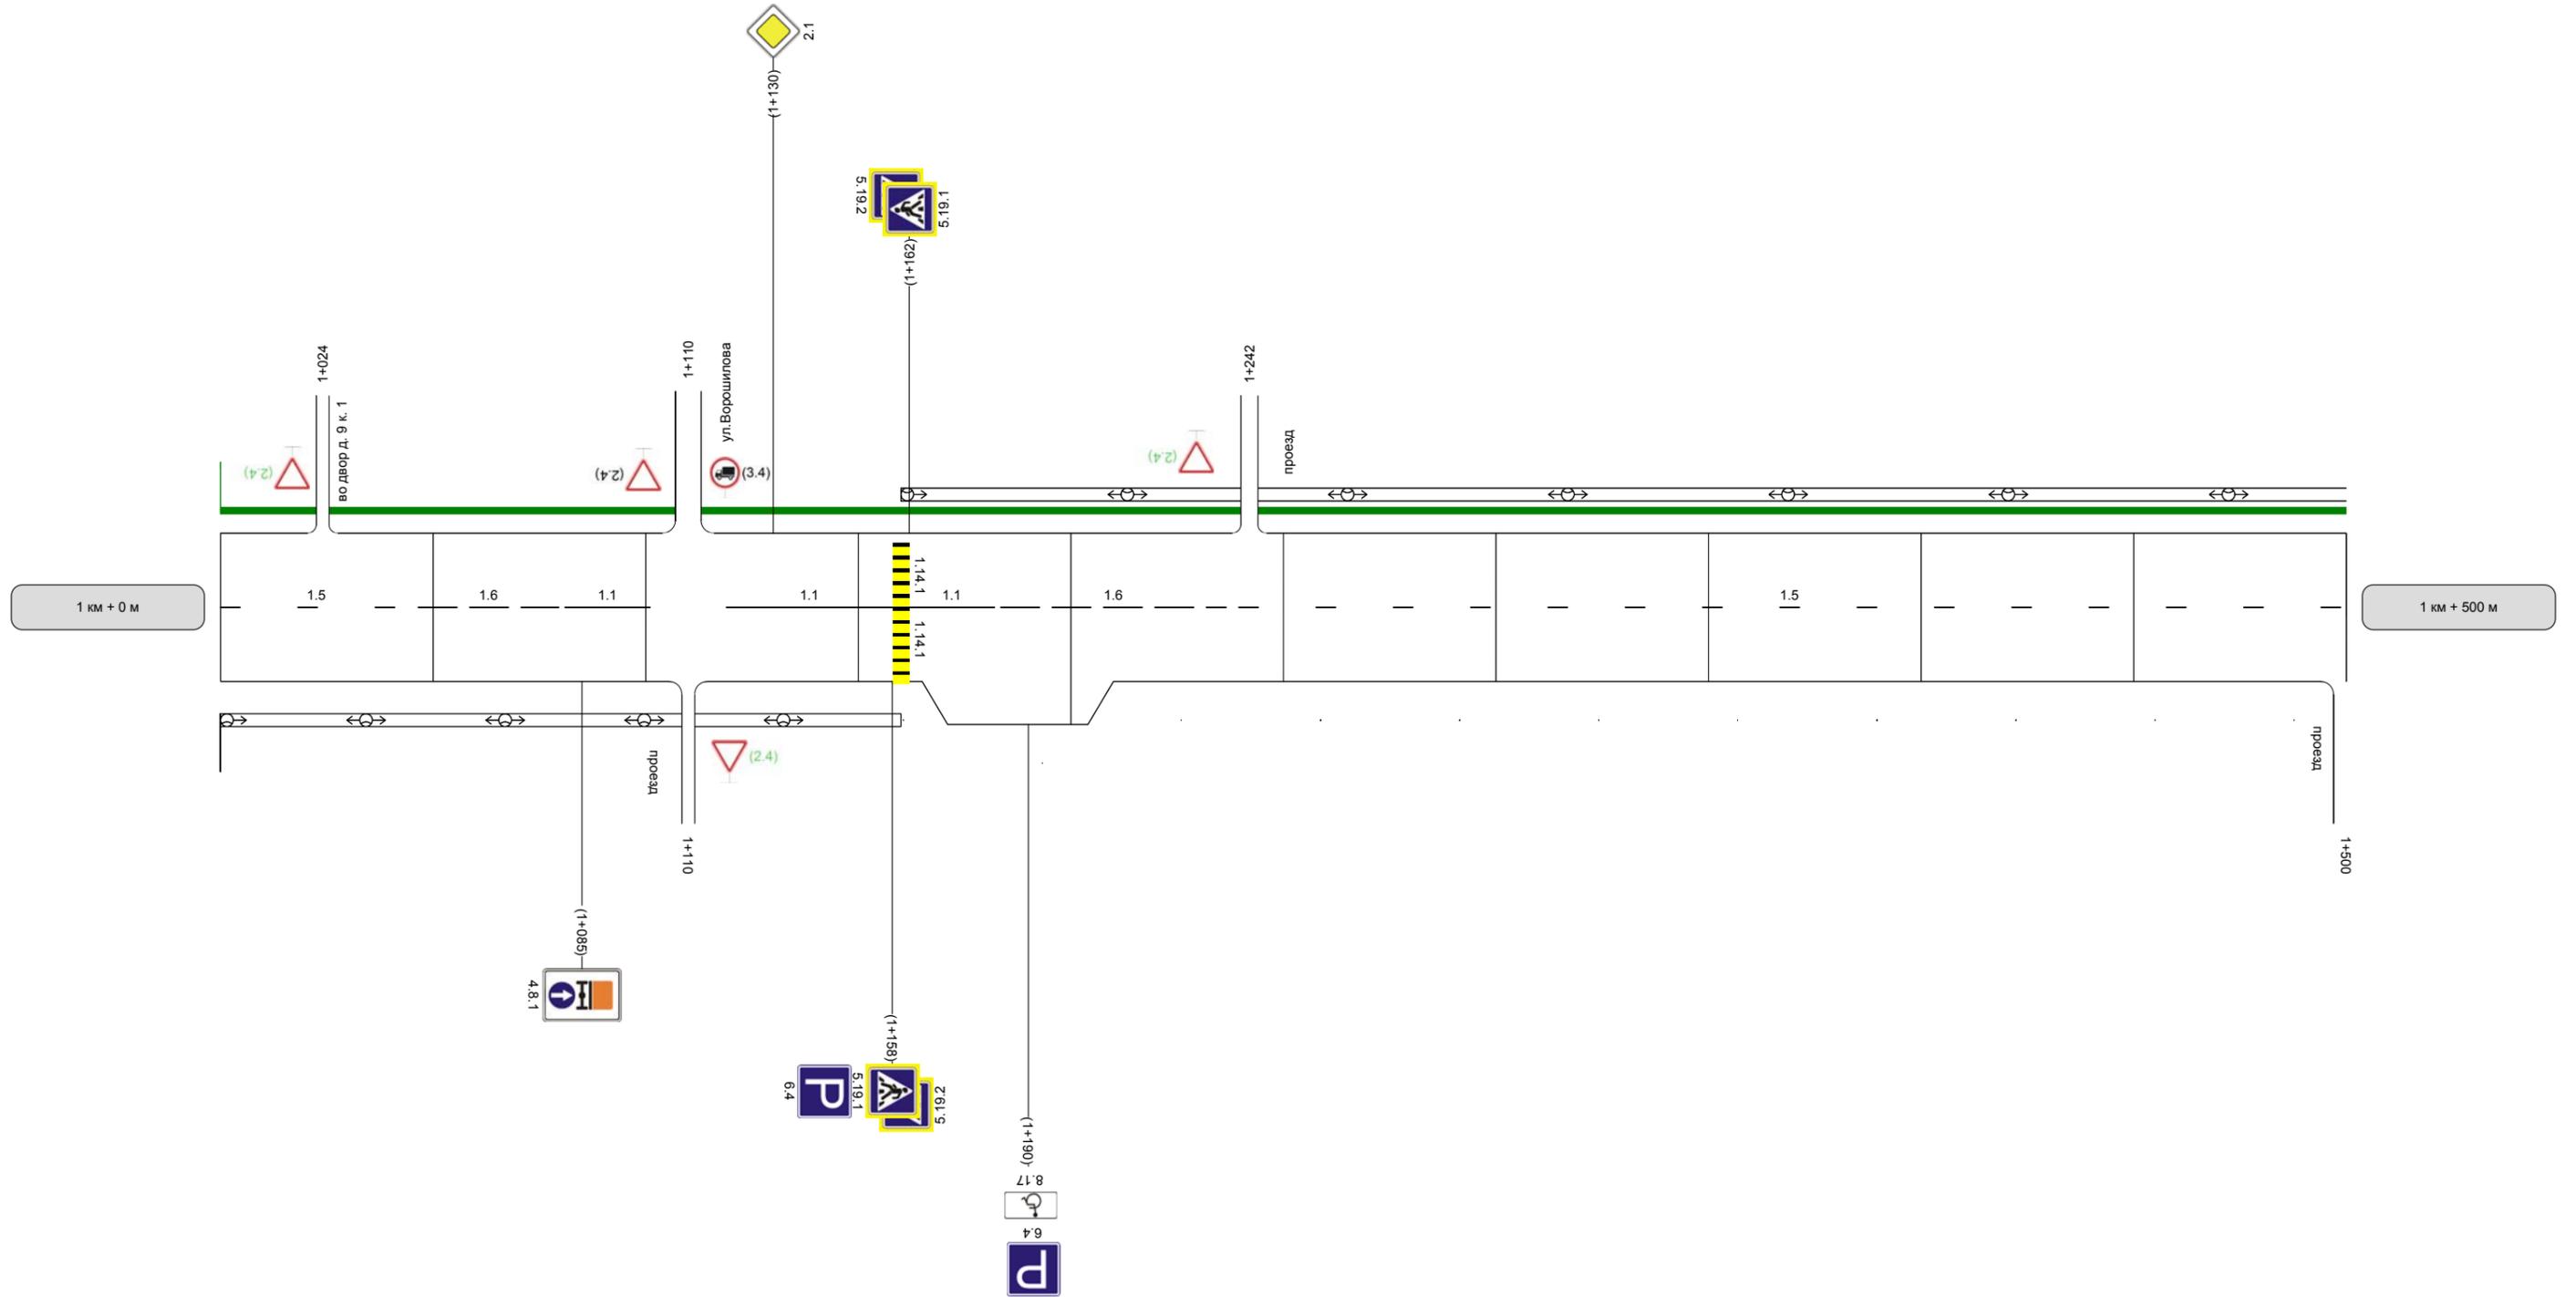

Горизонтальная дорожная разметка справа	Осевая линия	1.5 0 - 45	1.6 45 - 81	1.1 81 - 101	1.1 119 - 158	1.1 162 - 182	1.6 182 - 238	1.5 238 - 500
	1-ая от осевой							
Дорожные ограждения и направляющие устройства справа								
Тротуары справа								