


Наименование автодороги (административный район)	ул.Фронтových Бригад
Элементы дороги в продольном профиле	
Элементы дороги в плане	
Тротуары слева	
Дорожные ограждения и направляющие устройства слева	
Горизонтальная дорожная разметка слева	1-я от осевой

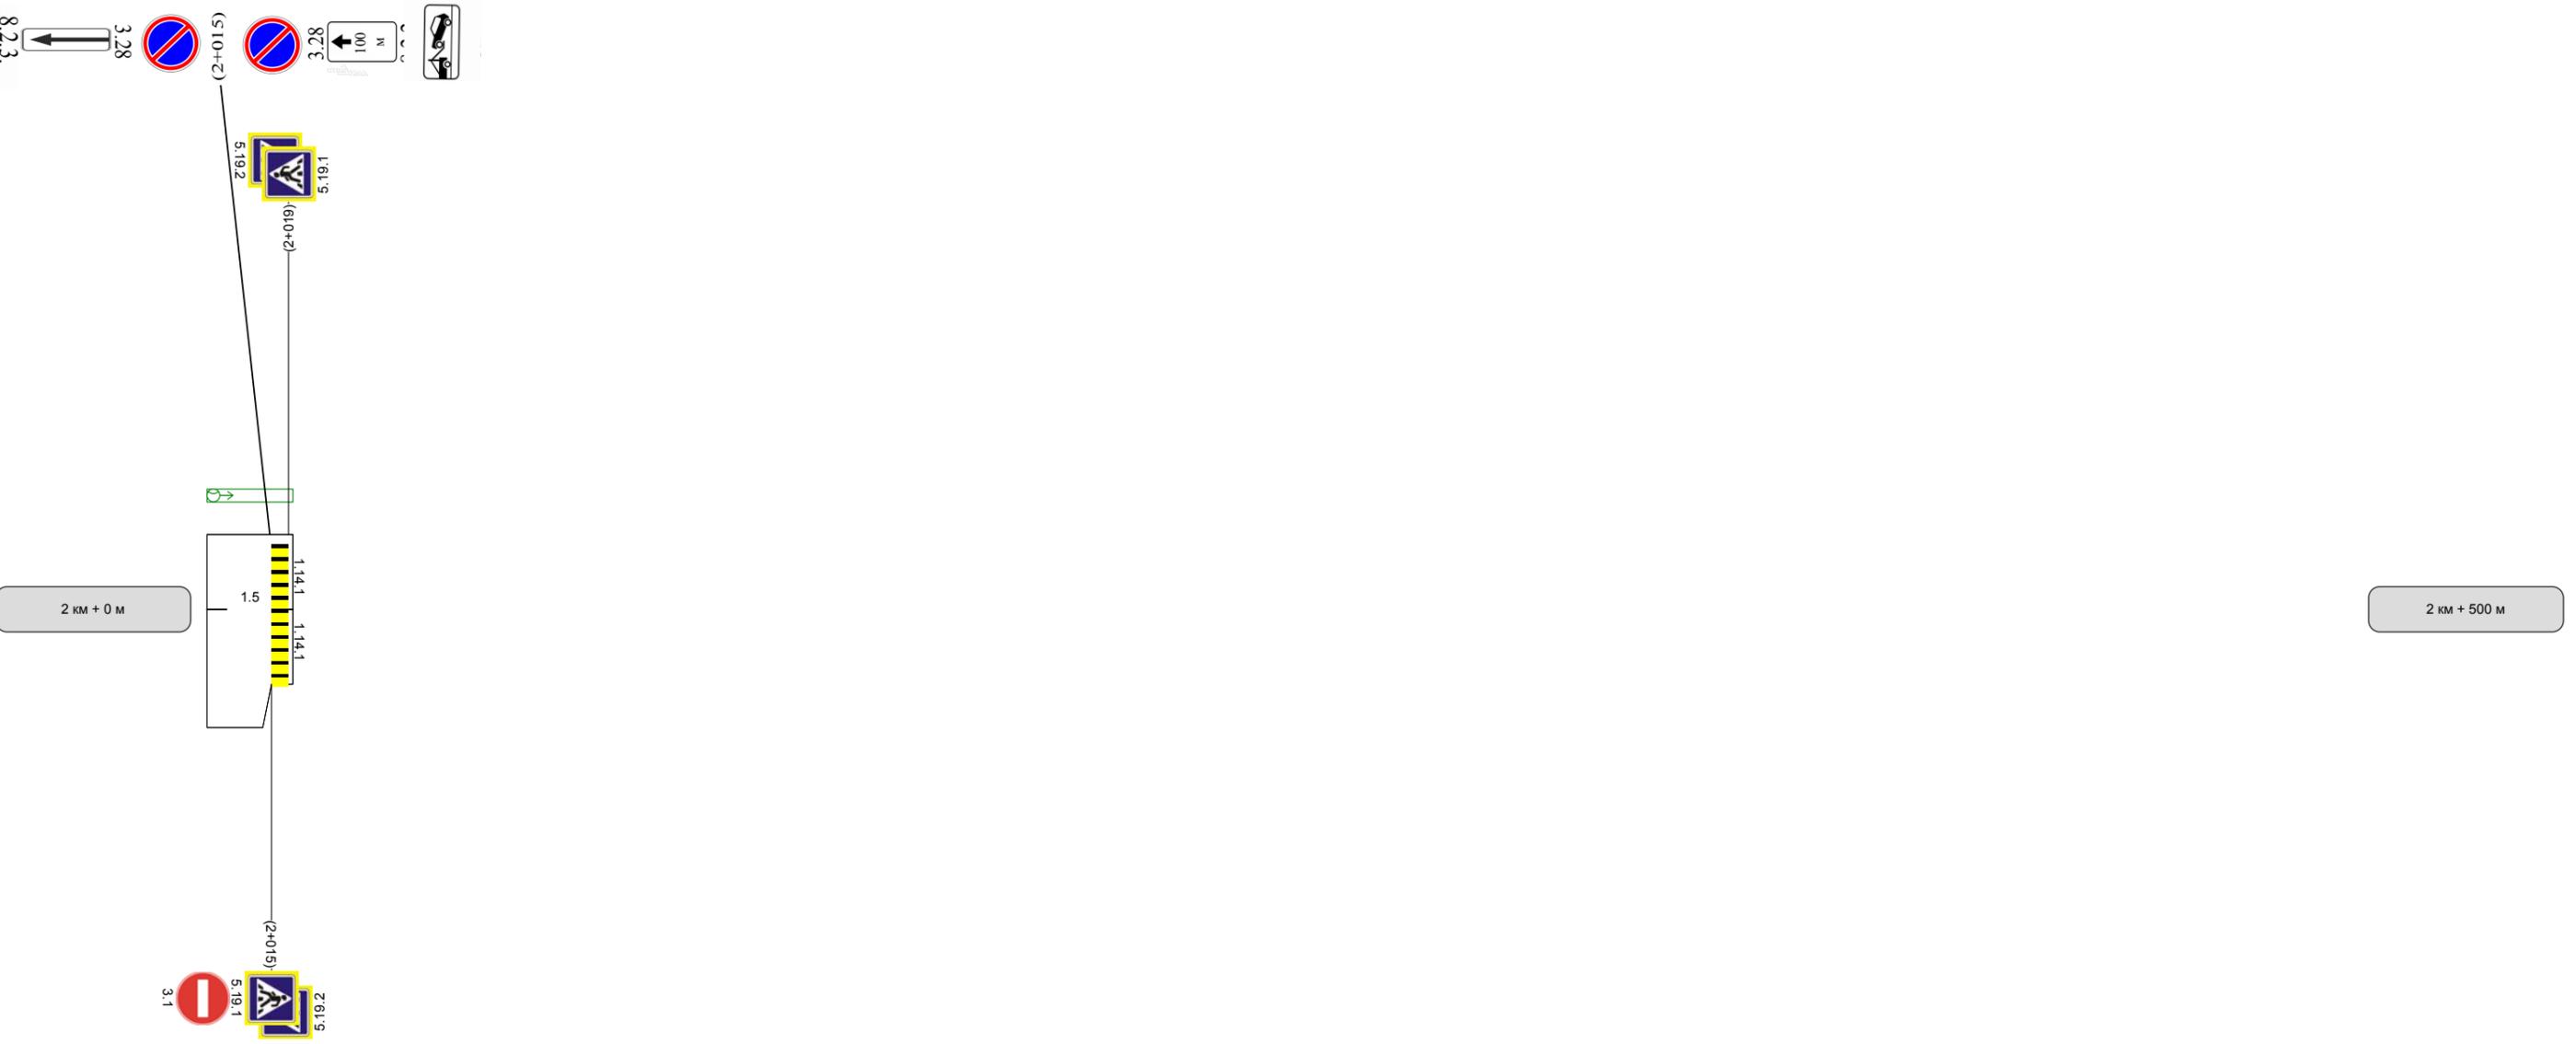

Горизонтальная дорожная разметка справа	Осевая линия	1.5 0 - 20
	1-ая от осевой	
Дорожные ограждения и направляющие устройства справа		
Тротуары справа		