


Наименование автодороги (административный район)	ул. Фронтových Бригад	
Элементы дороги в продольном профиле		
Элементы дороги в плане		
Тротуары слева	шир. 1,50м, мат. а/б, 110 - 478	
Дорожные ограждения и направляющие устройства слева		
Горизонтальная дорожная разметка слева	1-я от осевой	

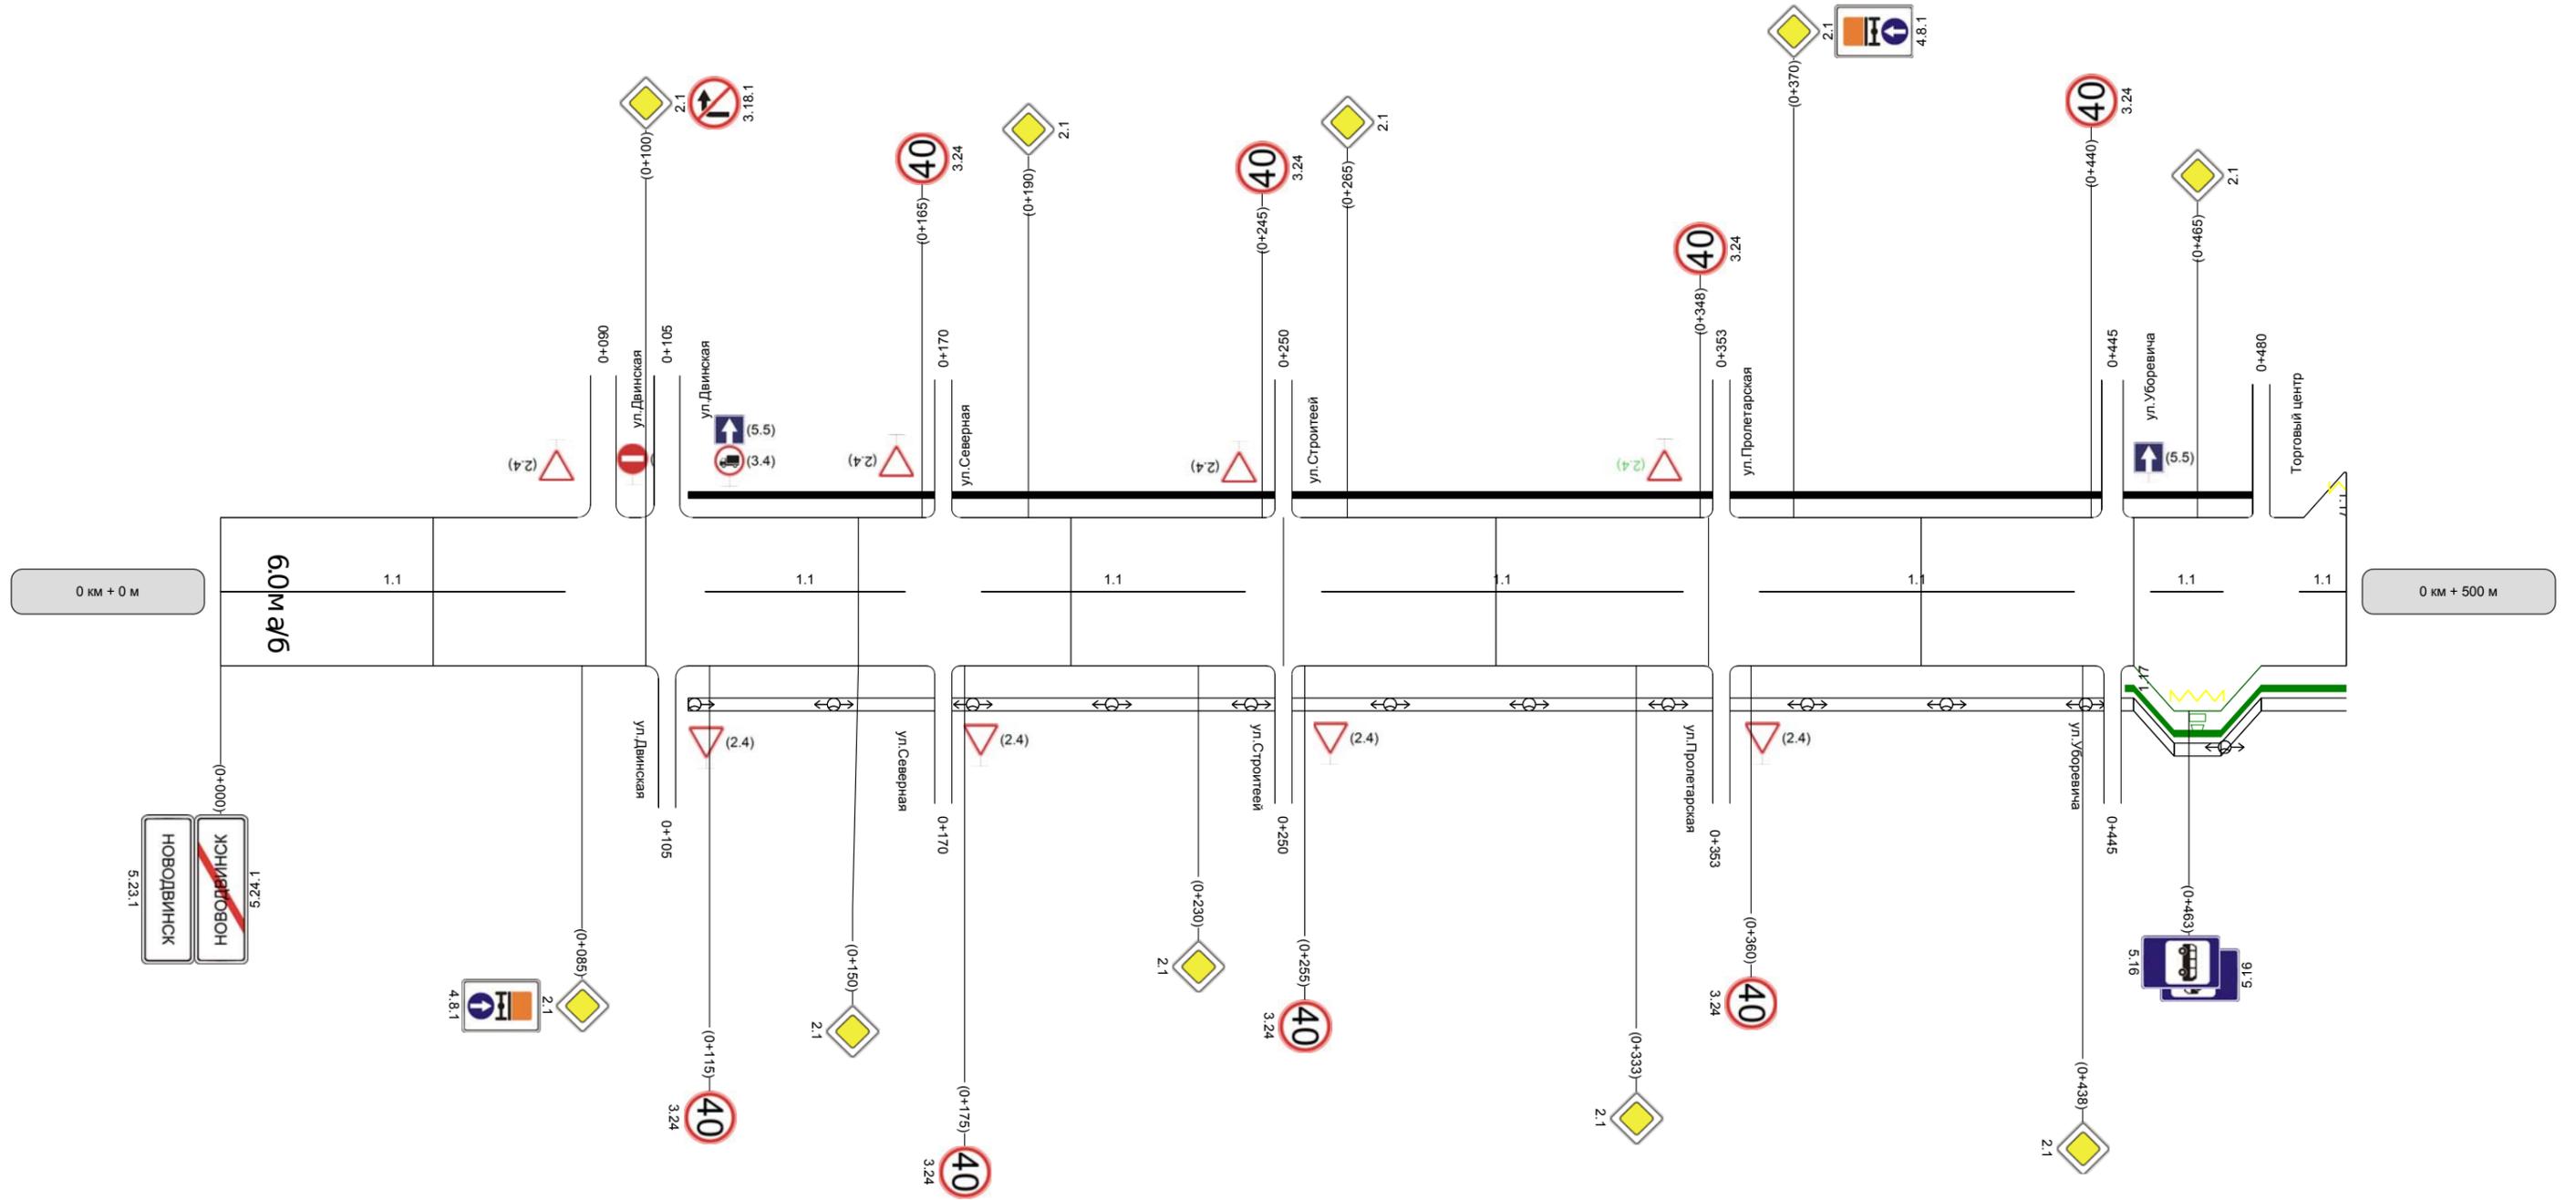

Горизонтальная дорожная разметка справа	Осевая линия	1.1 0 - 81	1.1 114 - 161	1.1 179 - 241	1.1 259 - 344	1.1 362 - 436	1.1 454 - 471	1.1 489 - 500
	1-ая от осевой						1.17 456 - 467	
Дорожные ограждения и направляющие устройства справа								
Тротуары справа	НД : шир. 1,50м, мат. а/б, 448 - 500							