


Наименование автодороги (административный район)	ул. Фронтových Бригад	
Элементы дороги в продольном профиле	500	
Элементы дороги в плане	1.17	
Тротуары слева	НД : шир. 2,00м, мат. а/б, 510 - 1000	
Дорожные ограждения и направляющие устройства слева	1-Я от осевой	
Горизонтальная дорожная разметка слева	1.17	

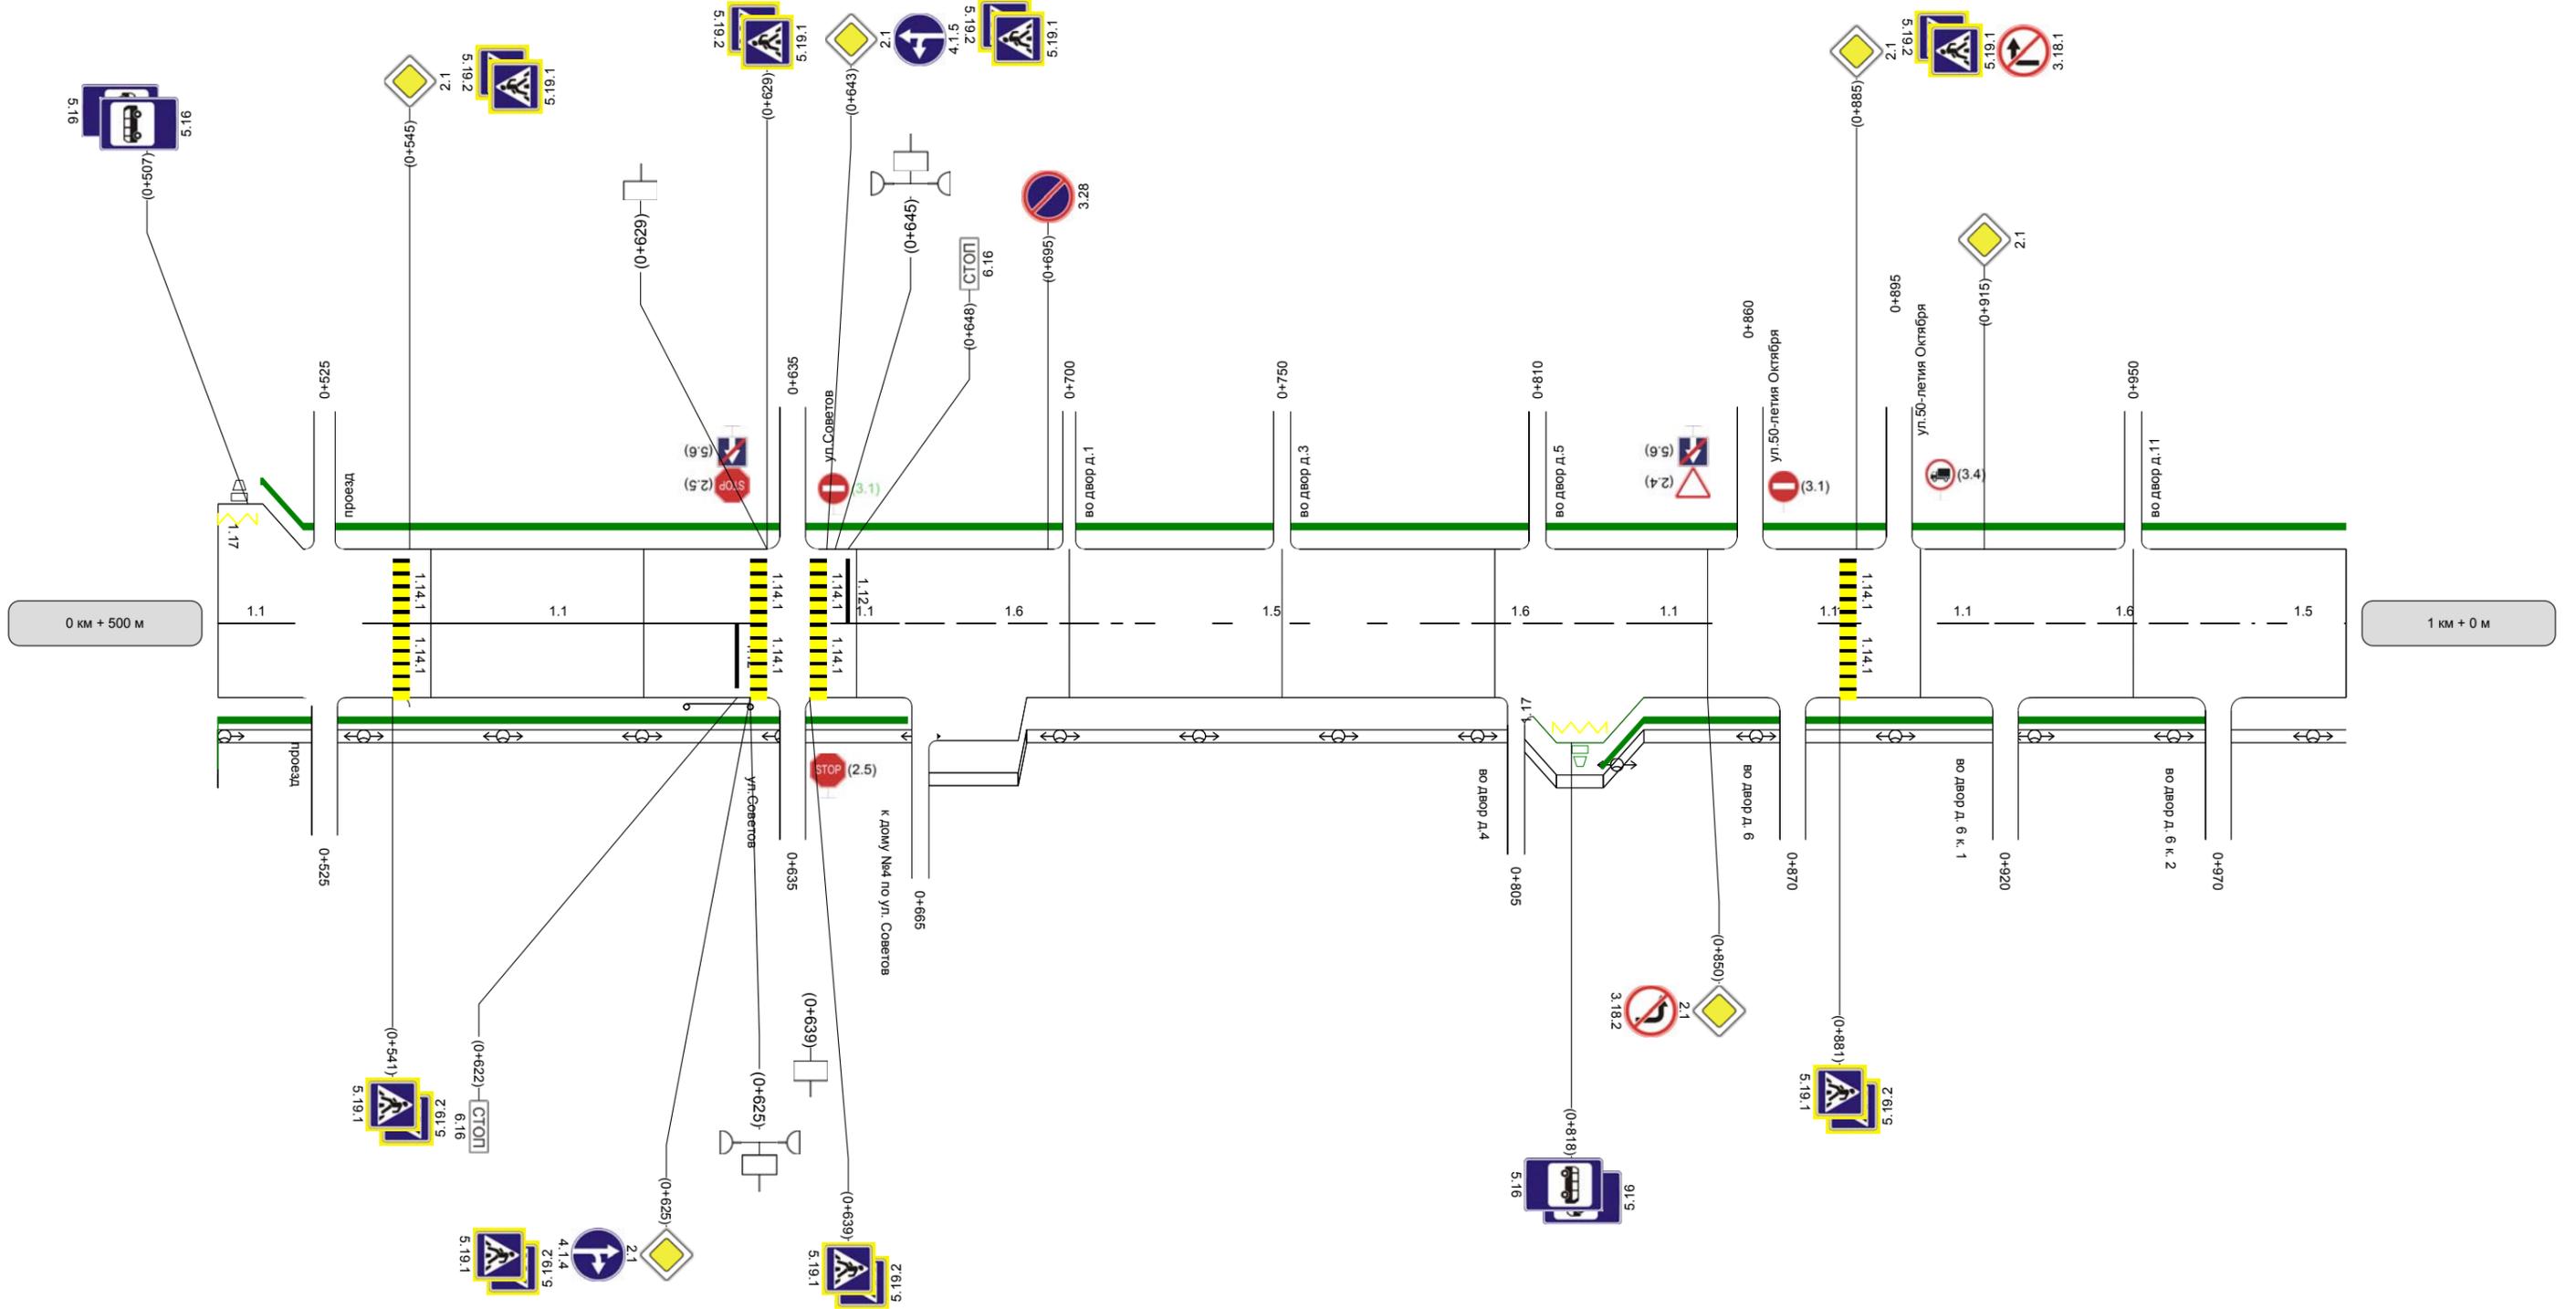

Горизонтальная дорожная разметка справа	Осевая линия	1.1 500 - 518	1.1 534 - 626	1.1 644 - 660	1.6 660 - 714	1.5 714 - 781	1.6 781 - 831	1.1 831 - 851	1.1 888 - 904	1.1 904 - 916	1.6 916 - 980	1.5 980 - 1000
	1-ая от осевой	1.17 811 - 822										
Дорожные ограждения и направляющие устройства справа	ДО (V - 3) 610 - 625											
Тротуары справа	НД : шир. 1,50м, мат. а/б, 500 - 662						НД : шир. 2,00м, мат. а/б, 825 - 967					