


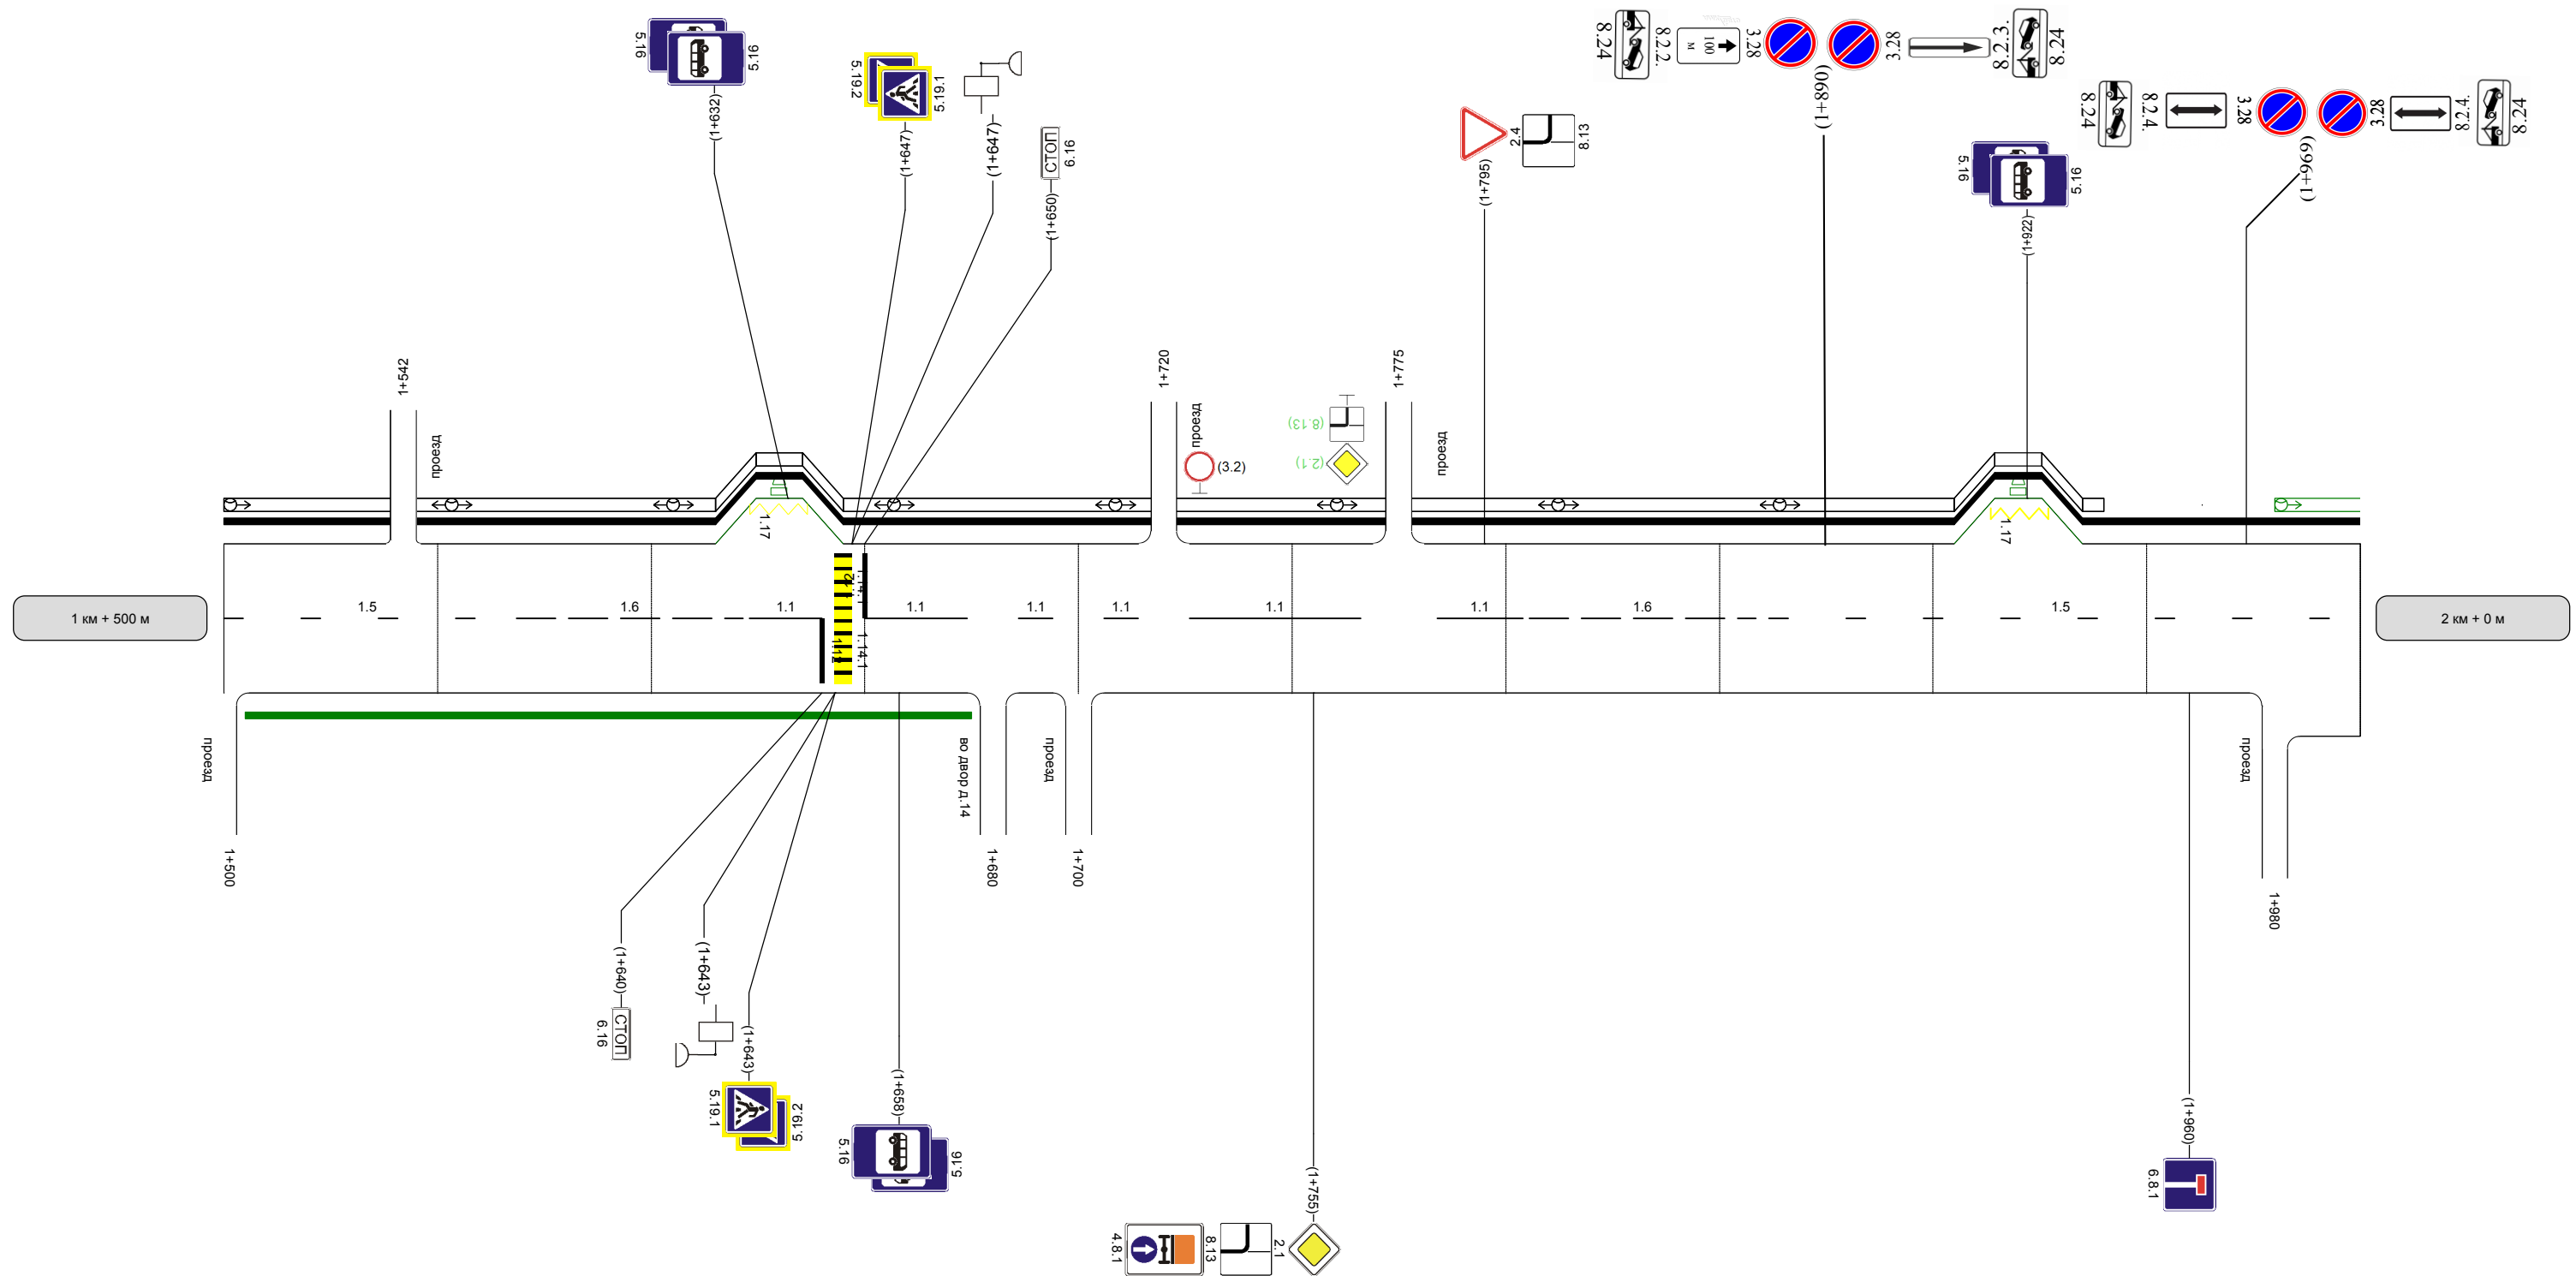

Горизонтальная дорожная разметка справа	Осевая линия	1.5 500 - 567	1.6 567 - 623	1.1 623 - 640		1.1 650 - 674		1.1 680 - 694		1.1 706 - 714		1.1 726 - 766		1.1 784 - 804	1.6 804 - 860	1.5 860 - 1000
	1-ая от осевой															
	Дорожные ограждения и направляющие устройства справа															
Тротуары справа		НД : шир. 2,00м, мат. а/б, 505 - 675														