


Наименование автодороги (административный район)	Ширшинское шоссе
Элементы дороги в продольном профиле	
Элементы дороги в плане	
Тротуары слева	
Дорожные ограждения и направляющие устройства слева	
Горизонтальная дорожная разметка слева	1-я от осевой

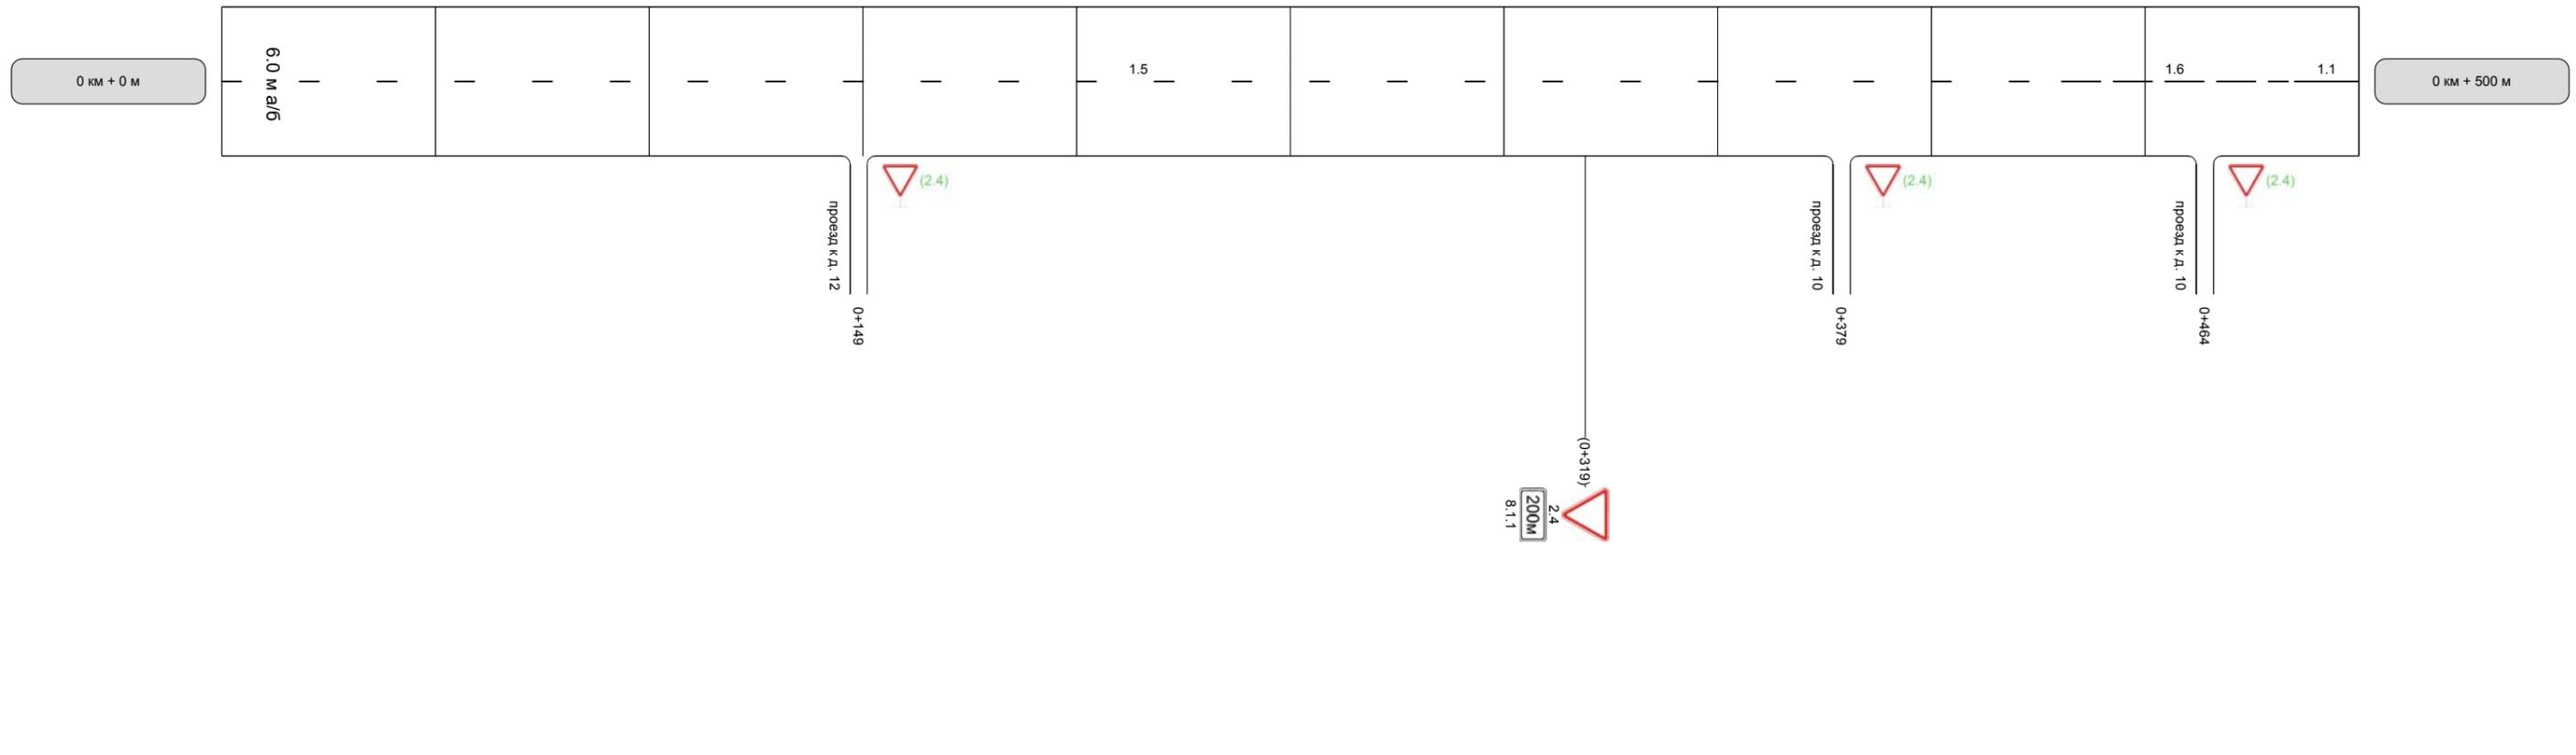

Горизонтальная дорожная разметка справа	Осевая линия	1.5 0 - 429	1.6 429 - 485	1.1 485 - 500
	1-ая от осевой			
Дорожные ограждения и направляющие устройства справа				
Тротуары справа				