


Наименование автодороги (административный район)	Ширшинское шоссе		
Элементы дороги в продольном профиле	500		
Элементы дороги в плане			
Тротуары слева			
Дорожные ограждения и направляющие устройства слева			ДО (У - 3) 946 - 206
Горизонтальная дорожная разметка слева	1-я от осевой		

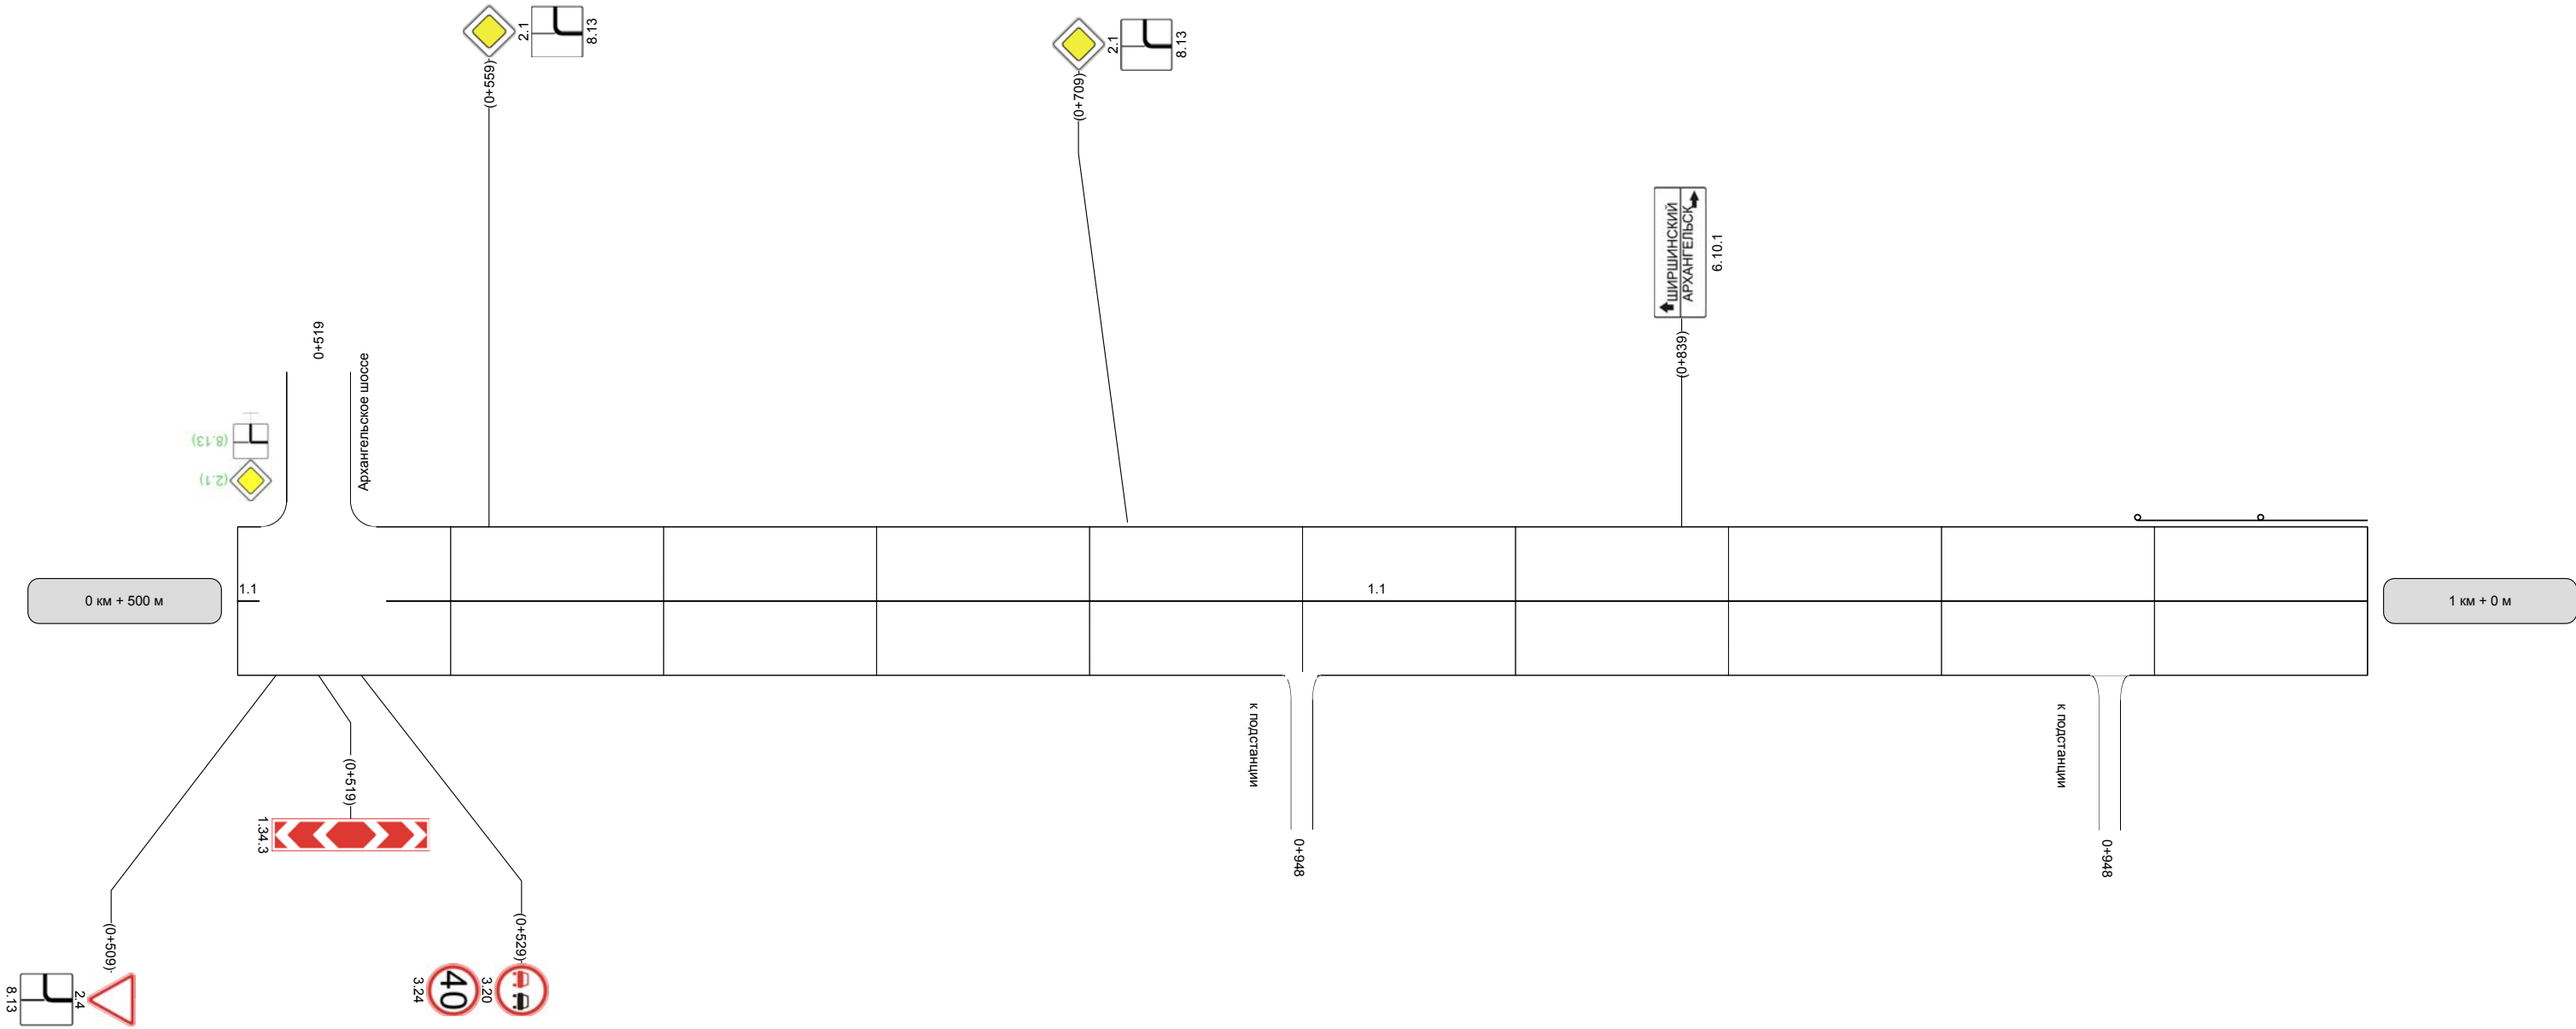

Горизонтальная дорожка разметки справа	Осевая линия	1,1 500 - 505		1,1 535 - 1000
	1-ая от осевой			
Дорожные ограждения и направляющие устройства справа				
Тротуары справа				