


Наименование автодороги (административный район)	Ширшинское шоссе		
Элементы дороги в продольном профиле	277	R=15	398
Элементы дороги в плане			
Тротуары слева			
Дорожные ограждения и направляющие устройства слева	ДО (У - 3) 946 - 206	ДО (У - 3) 212 - 448	
Горизонтальная дорожная разметка слева	1-я от осевой		

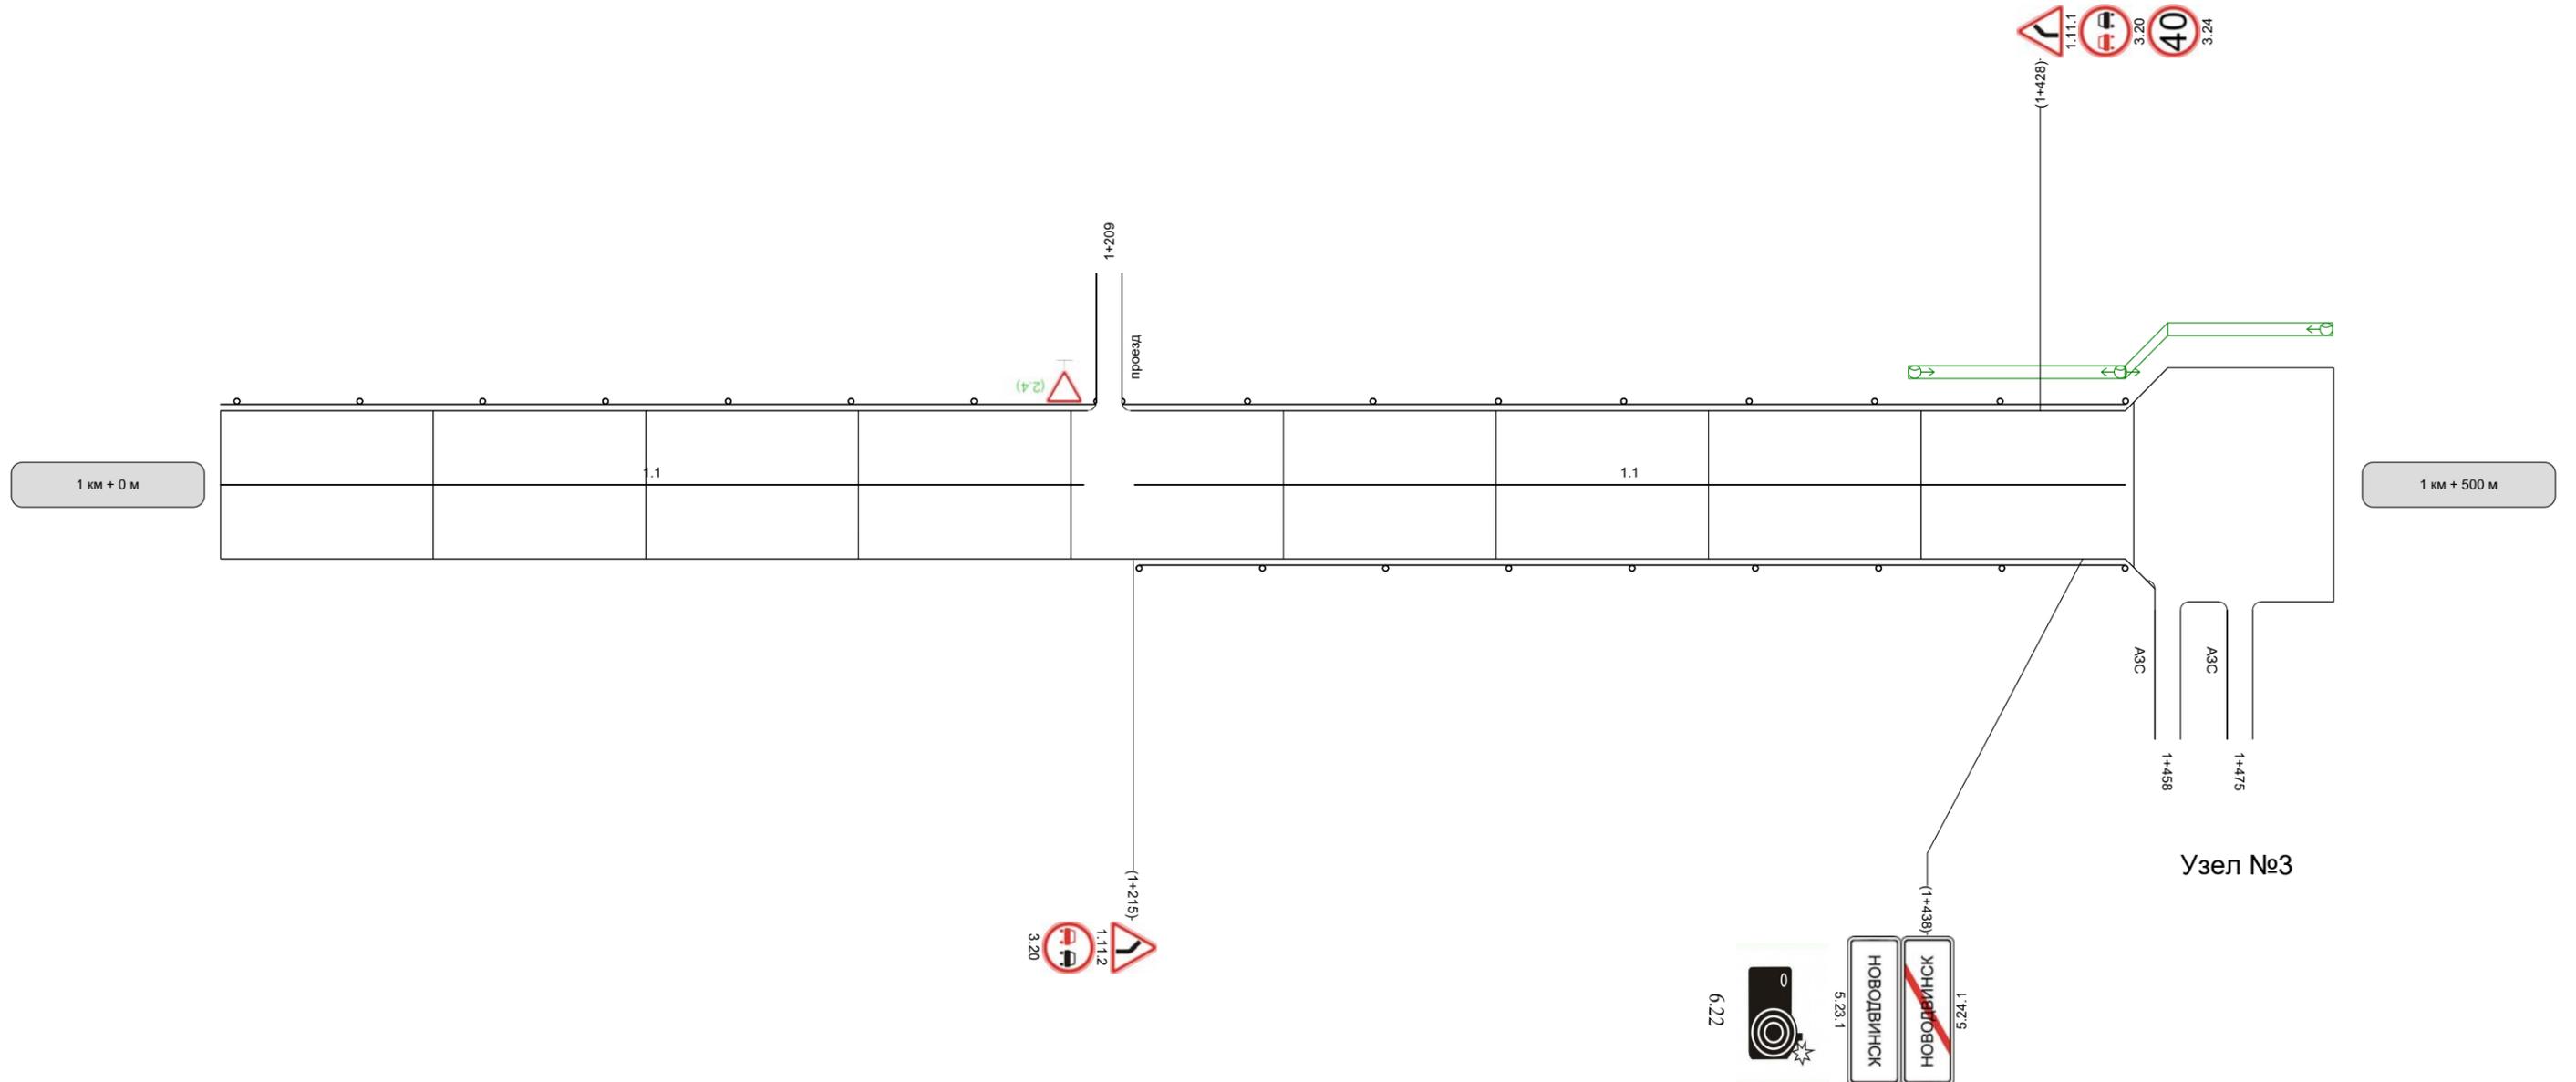

Горизонтальная дорожная разметка справа	Осевая линия	1.1 0 - 203	1.1 215 - 448
	1-ая от осевой		
Дорожные ограждения и направляющие устройства справа		ДО (У - 3) 216 - 448	
Тротуары справа			