



ул. Ударников
участок №1 0км+172м; участок №2 0км+302м



Начало а/д уч-к №1

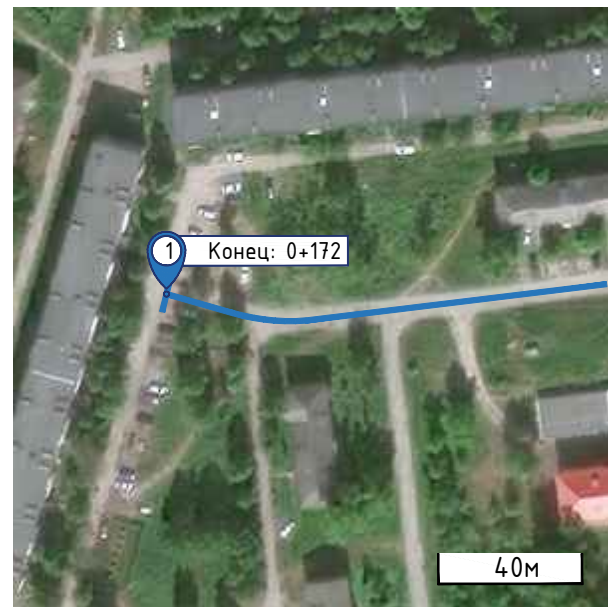


Конец а/д уч-к №1

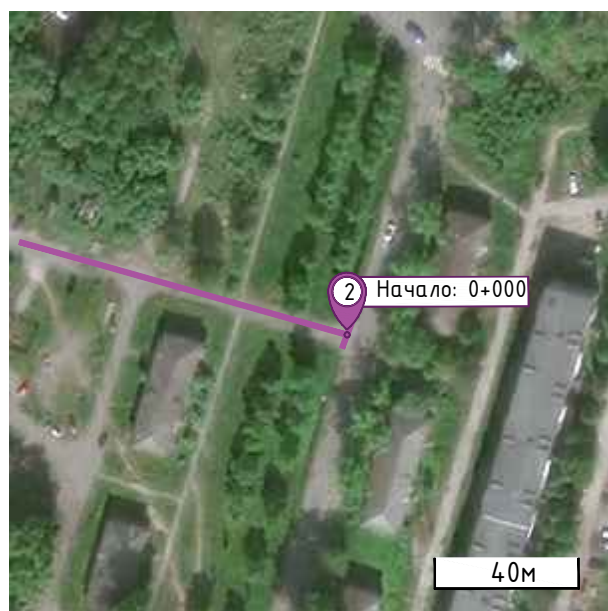

Начало а/д уч-к №2




Конец а/д уч-к №2

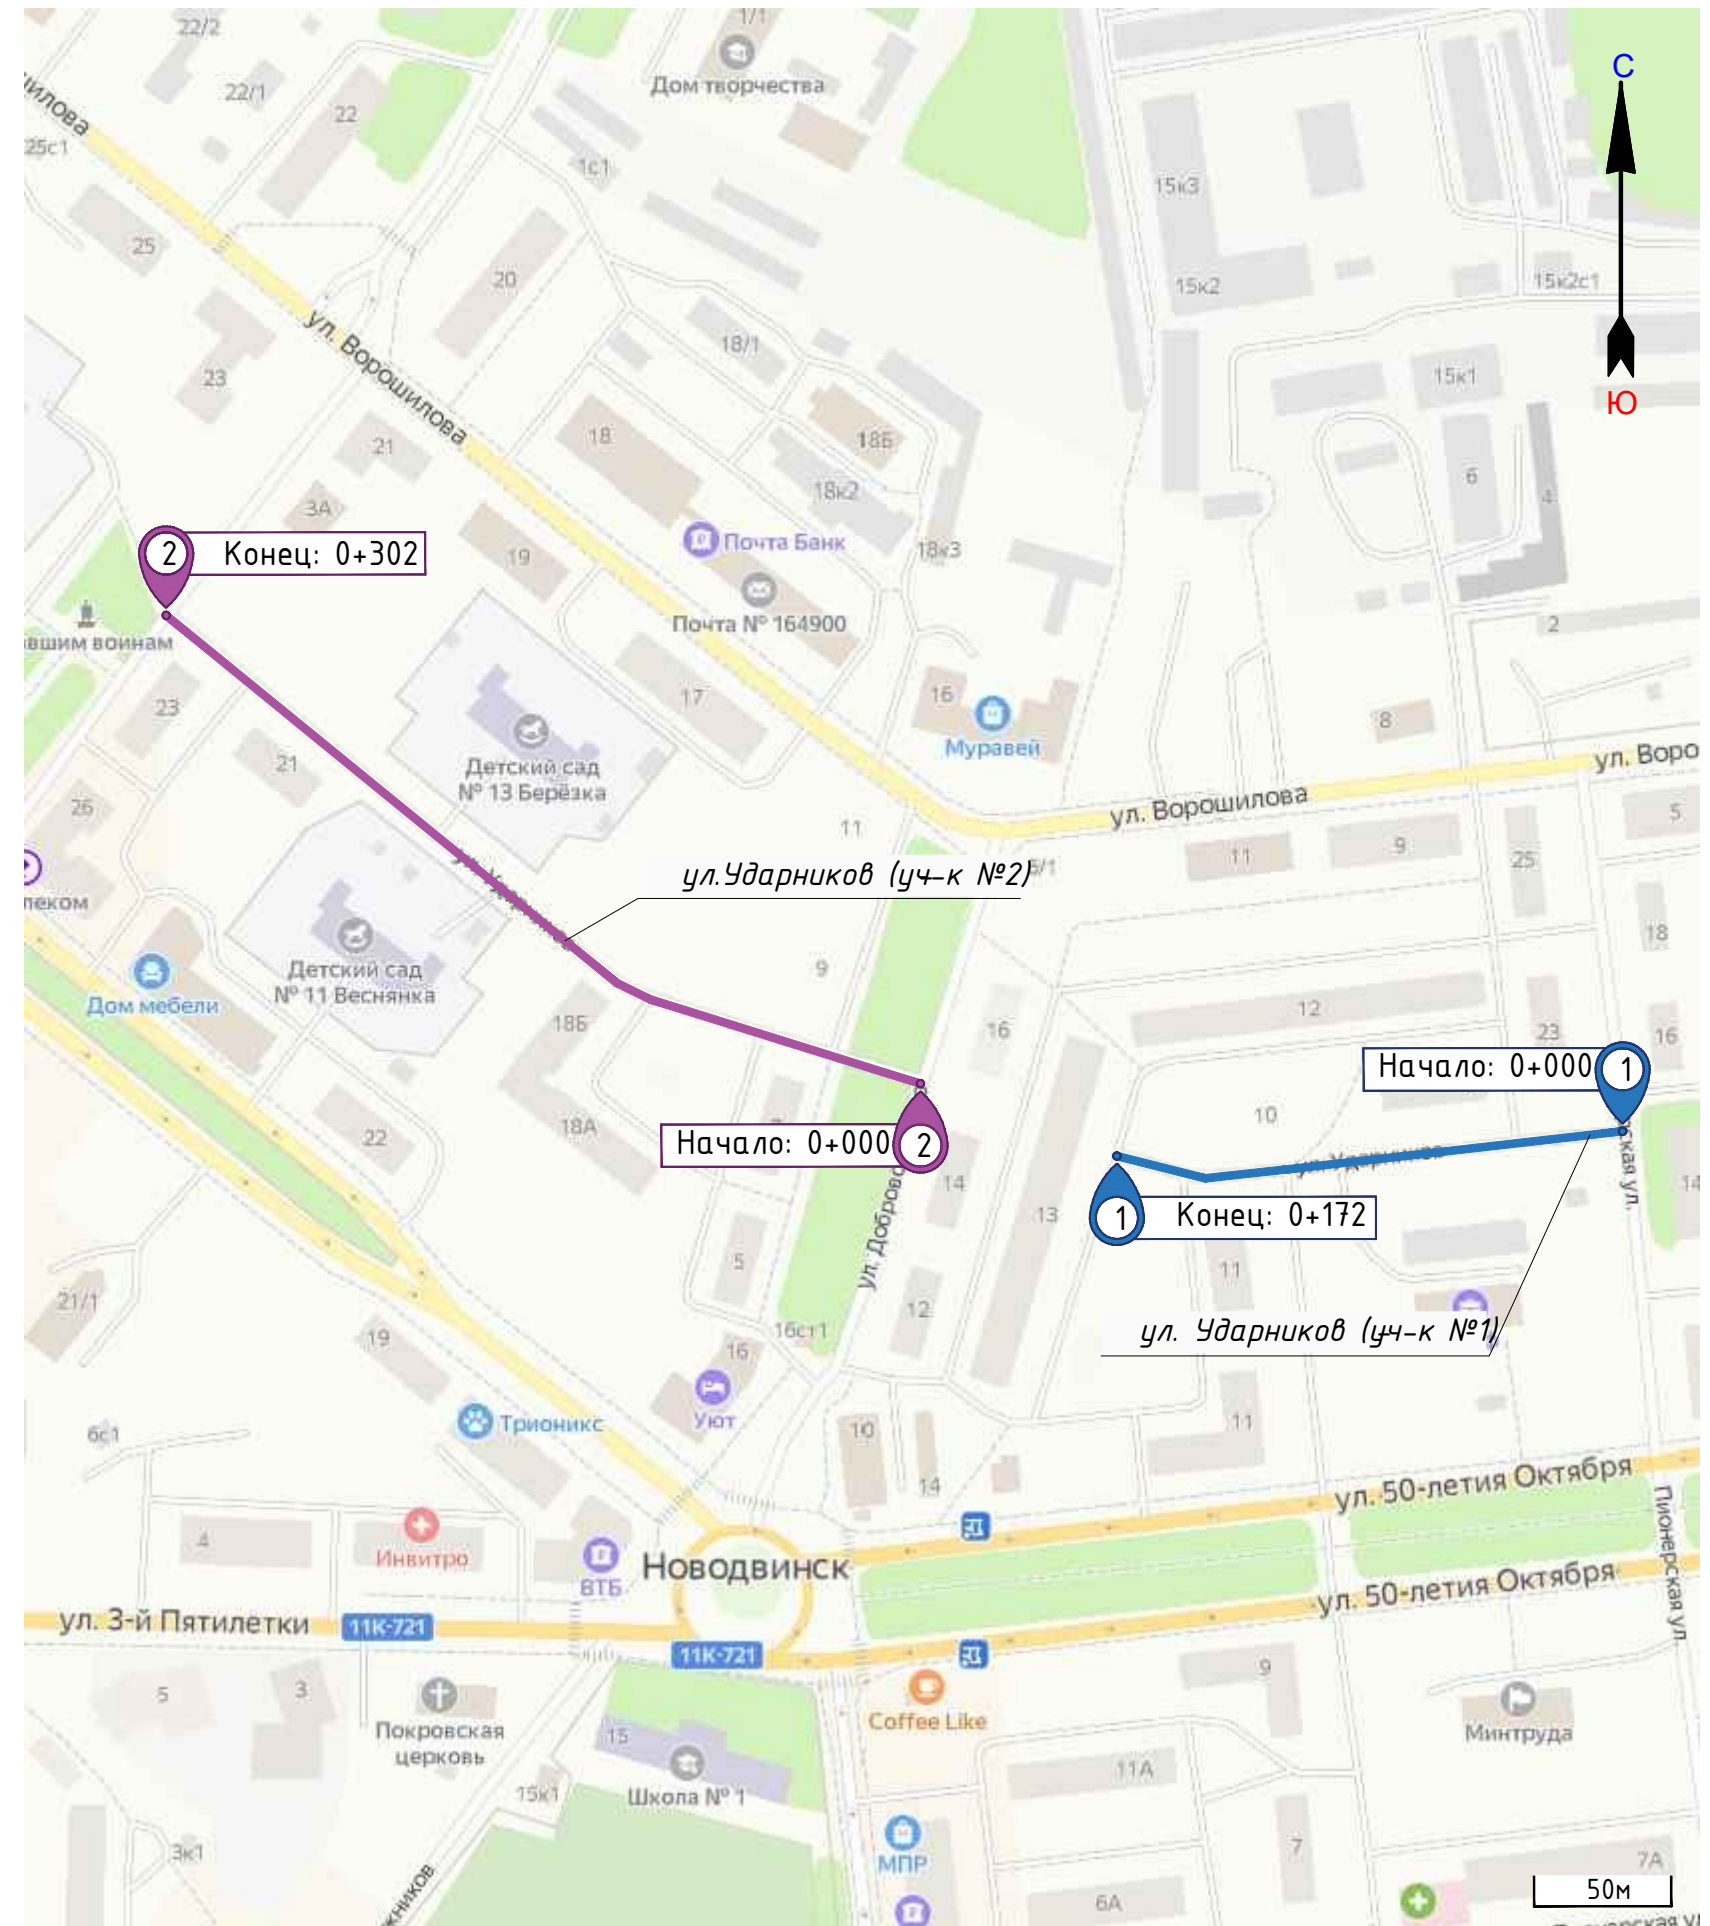


Линейный масштаб 1:200


ул. Ударников (уч-к №1), 0км+172м

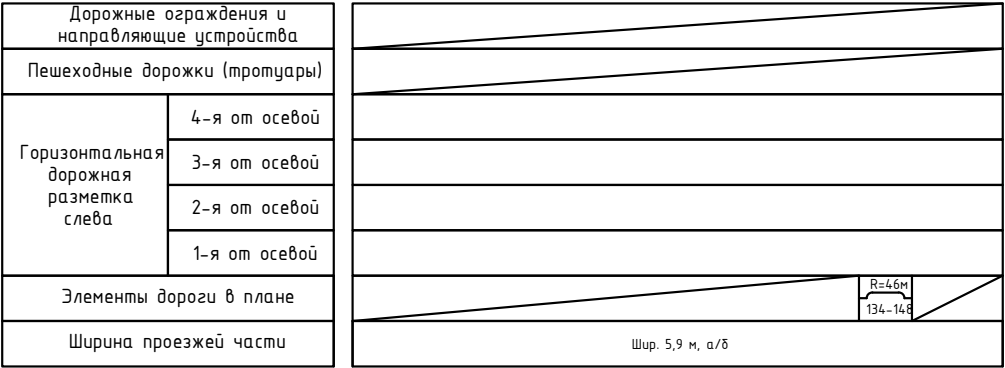

0 км +000 м

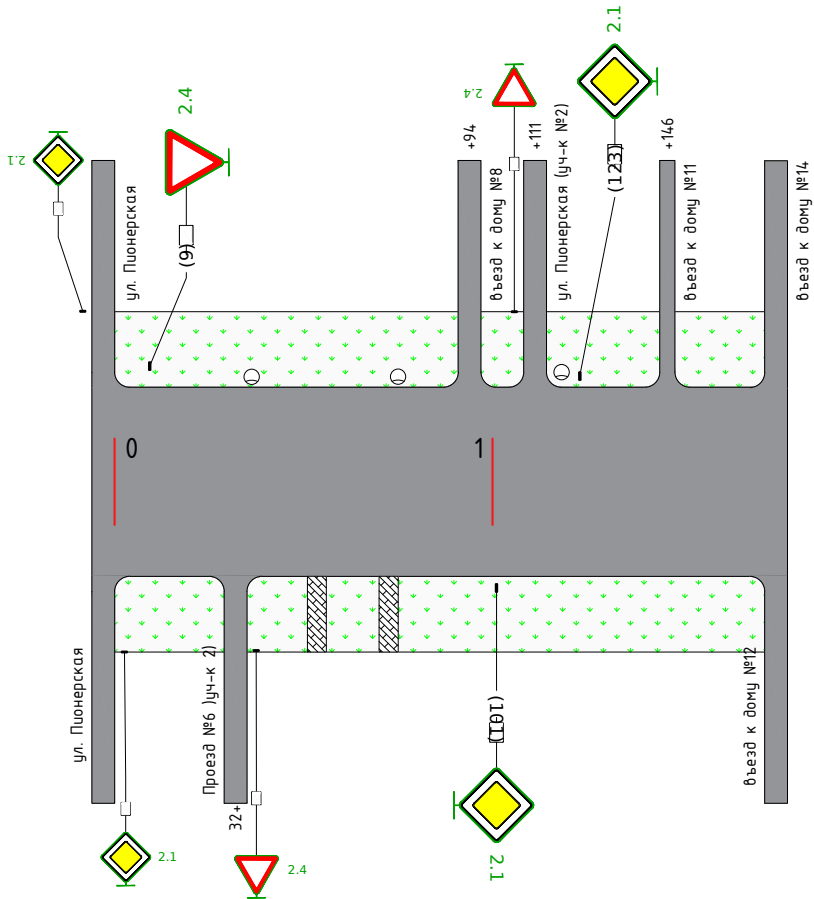

0 км +172 м

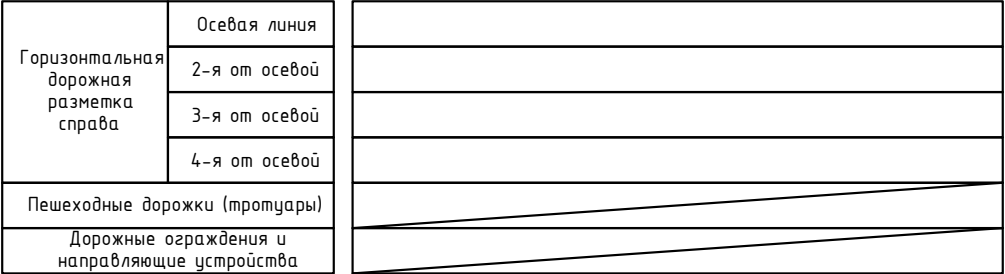

СВОДНЫЕ ВЕДОМОСТИ

Ведомость размещения дорожных знаков

№ п/п	Номер знака по ГОСТ	Наименование знака	Типо- размер знака	Площадь знака, м2	Адрес, км+м	Установлено/ Требуется	Кол- во	Место распо- ложения
1	2	3	4	5	6	7	8	9
1	2.1	Главная дорога	2	-	0+101	Требуется	1	Справа
2	2.1	Главная дорога	2	-	0+123	Требуется	1	Слева
3	2.4	Уступите дорогу	2	-	0+9	Требуется	1	Слева
		Установлено :					0	
		Требуется :					3	
		Демонтаж :					0	
		Всего :					3	
		Всего установлено:					0	
		Всего требуется:					3	
		Всего демонтаж:					0	
		Итого :					3	

Ведомость размещения искусственного освещения

№ п/п	Место установки, м	Объект установки	Количество опор/ светильников	Проектируемые в соответствии с нормативными документами	Фактически установленные, шт.	Расположение
1	2	3	4	5	6	7
1	118	насел .пункт	1/1	-	1	Слева
2	36	насел .пункт	1/1	-	1	Слева
3	75	насел .пункт	1/1	-	1	Слева
			Итого :	0	3	

0 KM +000 M

0 км +302 м

Горизонтальная дорожная разметка справа	Осевая линия				
	2-я от осево				
	3-я от осево				
	4-я от осево				
Пешеходные дорожки (протопуары)				Шир. 1,5м, а/б покр. 119 -185	
Дорожные ограждения и направляющие устройства					
				Шир. 1,5м, а/б покр. 191 -302	

СВОДНЫЕ ВЕДОМОСТИ

Ведомость размещения дорожных знаков

№ п/п	Номер знака по ГОСТ	Наименование знака	Типо- размер знака	Площадь знака, м2	Адрес, км+м	Установлено / Требуется	Кол- во	Место распо- ложения
1	2	3	4	5	6	7	8	9
1	1.23	Дети	2	-	0+295	Установлен	1	Слева
2	1.23	Дети	2	-	0+128	Установлен	1	Справа
3	1.23	Дети	2	-	0+221	Установлен	1	Слева
4	1.23	Дети	2	-	0+47	Установлен	1	Справа
		Установлено :					4	
		Требуется :					0	
		Демонтаж :					0	
		Всего :					4	
5	2.4	Уступите дорогу	2	-	0+294	Установлен	1	Справа
6	2.4	Уступите дорогу	2	-	0+9	Требуется	1	Слева
		Установлено :					1	
		Требуется :					1	
		Демонтаж :					0	
		Всего :					2	
9	3.24	Ограничение максимальной скорости	2	-	0+295	Требуется	1	Слева
10	3.24	Ограничение максимальной скорости	2	-	0+47	Требуется	1	Справа
		Установлено :					0	
		Требуется :					2	
		Демонтаж :					0	
		Всего :					2	
11	5.30	Конец зоны регулируемой стоянки	2	-	0+221	Требуется	1	Слева
12	5.7.2	Выезд на дорогу с односторонним движением	2	-	0+9	Требуется	1	Слева
13	5.30	Конец зоны регулируемой стоянки	2	-	0+261	Требуется	1	Слева
14	5.29	Зона регулируемой стоянки	2	-	0+261	Требуется	1	Слева
15	5.29	Зона регулируемой стоянки	2	-	0+221	Требуется	1	Слева
16	5.29	Зона регулируемой стоянки	2	-	0+228	Требуется	1	Слева
		Установлено :					0	

		Требуется :					6	
		Демонтаж :					0	
		Всего :					6	
17	8.2.1	Зона действия	2	-	0+128	Установлен	1	Справа
18	8.2.1	Зона действия	2	-	0+221	Требуется	1	Слева
		Установлено :					1	
		Требуется :					1	
		Демонтаж :					0	
		Всего :					2	
		Всего установлено:					6	
		Всего требуется:					10	
		Всего демонтаж:					0	
		Итого :					16	

Ведомость размещения дорожной разметки

Номер разметки по ГОСТу	Местоположение, км + м		Ширина, м	Протяженность (количество), м(шт.)	Коэф. привед. к 1.1	Протяженность приведенная, м	Площадь, м ²	Объем, дм ³	Расположение по ширине дороги	Материал изготовления	Наличие дорожной разметки
	Начало	Конец									
1	2	3	4	5	6	7	8	9	10	11	12
1.1(м)	227	255	0,1	28,8	1	28,8	2,88	1,01	Слева	Краска	Требуется нанесение
1.24.1(шт)	269	276	-	1	-	-	1,6	0,56	Слева	Краска	Требуется нанесение
1.24.1(шт)	195	201	-	1	-	-	1,6	0,56	Слева	Краска	Требуется нанесение
1.24.1(шт)	149	155	-	1	-	-	1,6	0,56	Справа	Краска	Требуется нанесение
1.24.1(шт)	68	74	-	1	-	-	1,6	0,56	Справа	Краска	Требуется нанесение
1.24.3(шт)	228	229	-	1	-	-	1,9	0,66	Слева	Краска	Требуется нанесение
						Итого :	11,18	3,91			

Ведомость размещения искусственного освещения

№ п/п	Место установки, м	Объект установки	Количество опор/ светильников	Проектируемые в соответствии с нормативными документами	Фактически установленные, шт.	Расположение
1	2	3	4	5	6	7
1	88	насел .пункт	1/1	-	1	Слева
2	163	насел .пункт	1/1	-	1	Слева
3	4	насел .пункт	1/1	-	1	Слева
4	126	насел .пункт	1/1	-	1	Слева
5	193	насел .пункт	1/1	-	1	Слева
6	246	насел .пункт	1/1	-	1	Справа
7	246	насел .пункт	1/1	-	1	Справа
			Итого :	0	7	

Ведомость пешеходных дорожек (тротуаров)

№ п/п	Начало участка, м	Конец участка, м	Расположение	Объект установки	Протяженность, м	
					Проектируемые в соответствии с нормативными документами, м.	Фактически установленные, м.
1	2	3	4	5	6	7
1	191	302	Справа	населенный пункт	-	111
2	119	185	Справа	населенный пункт	-	65,7
				Итого :	0	176,7