


ул. Фронтовых Бригад  
2км+027м




Начало а/д



Конец а/д

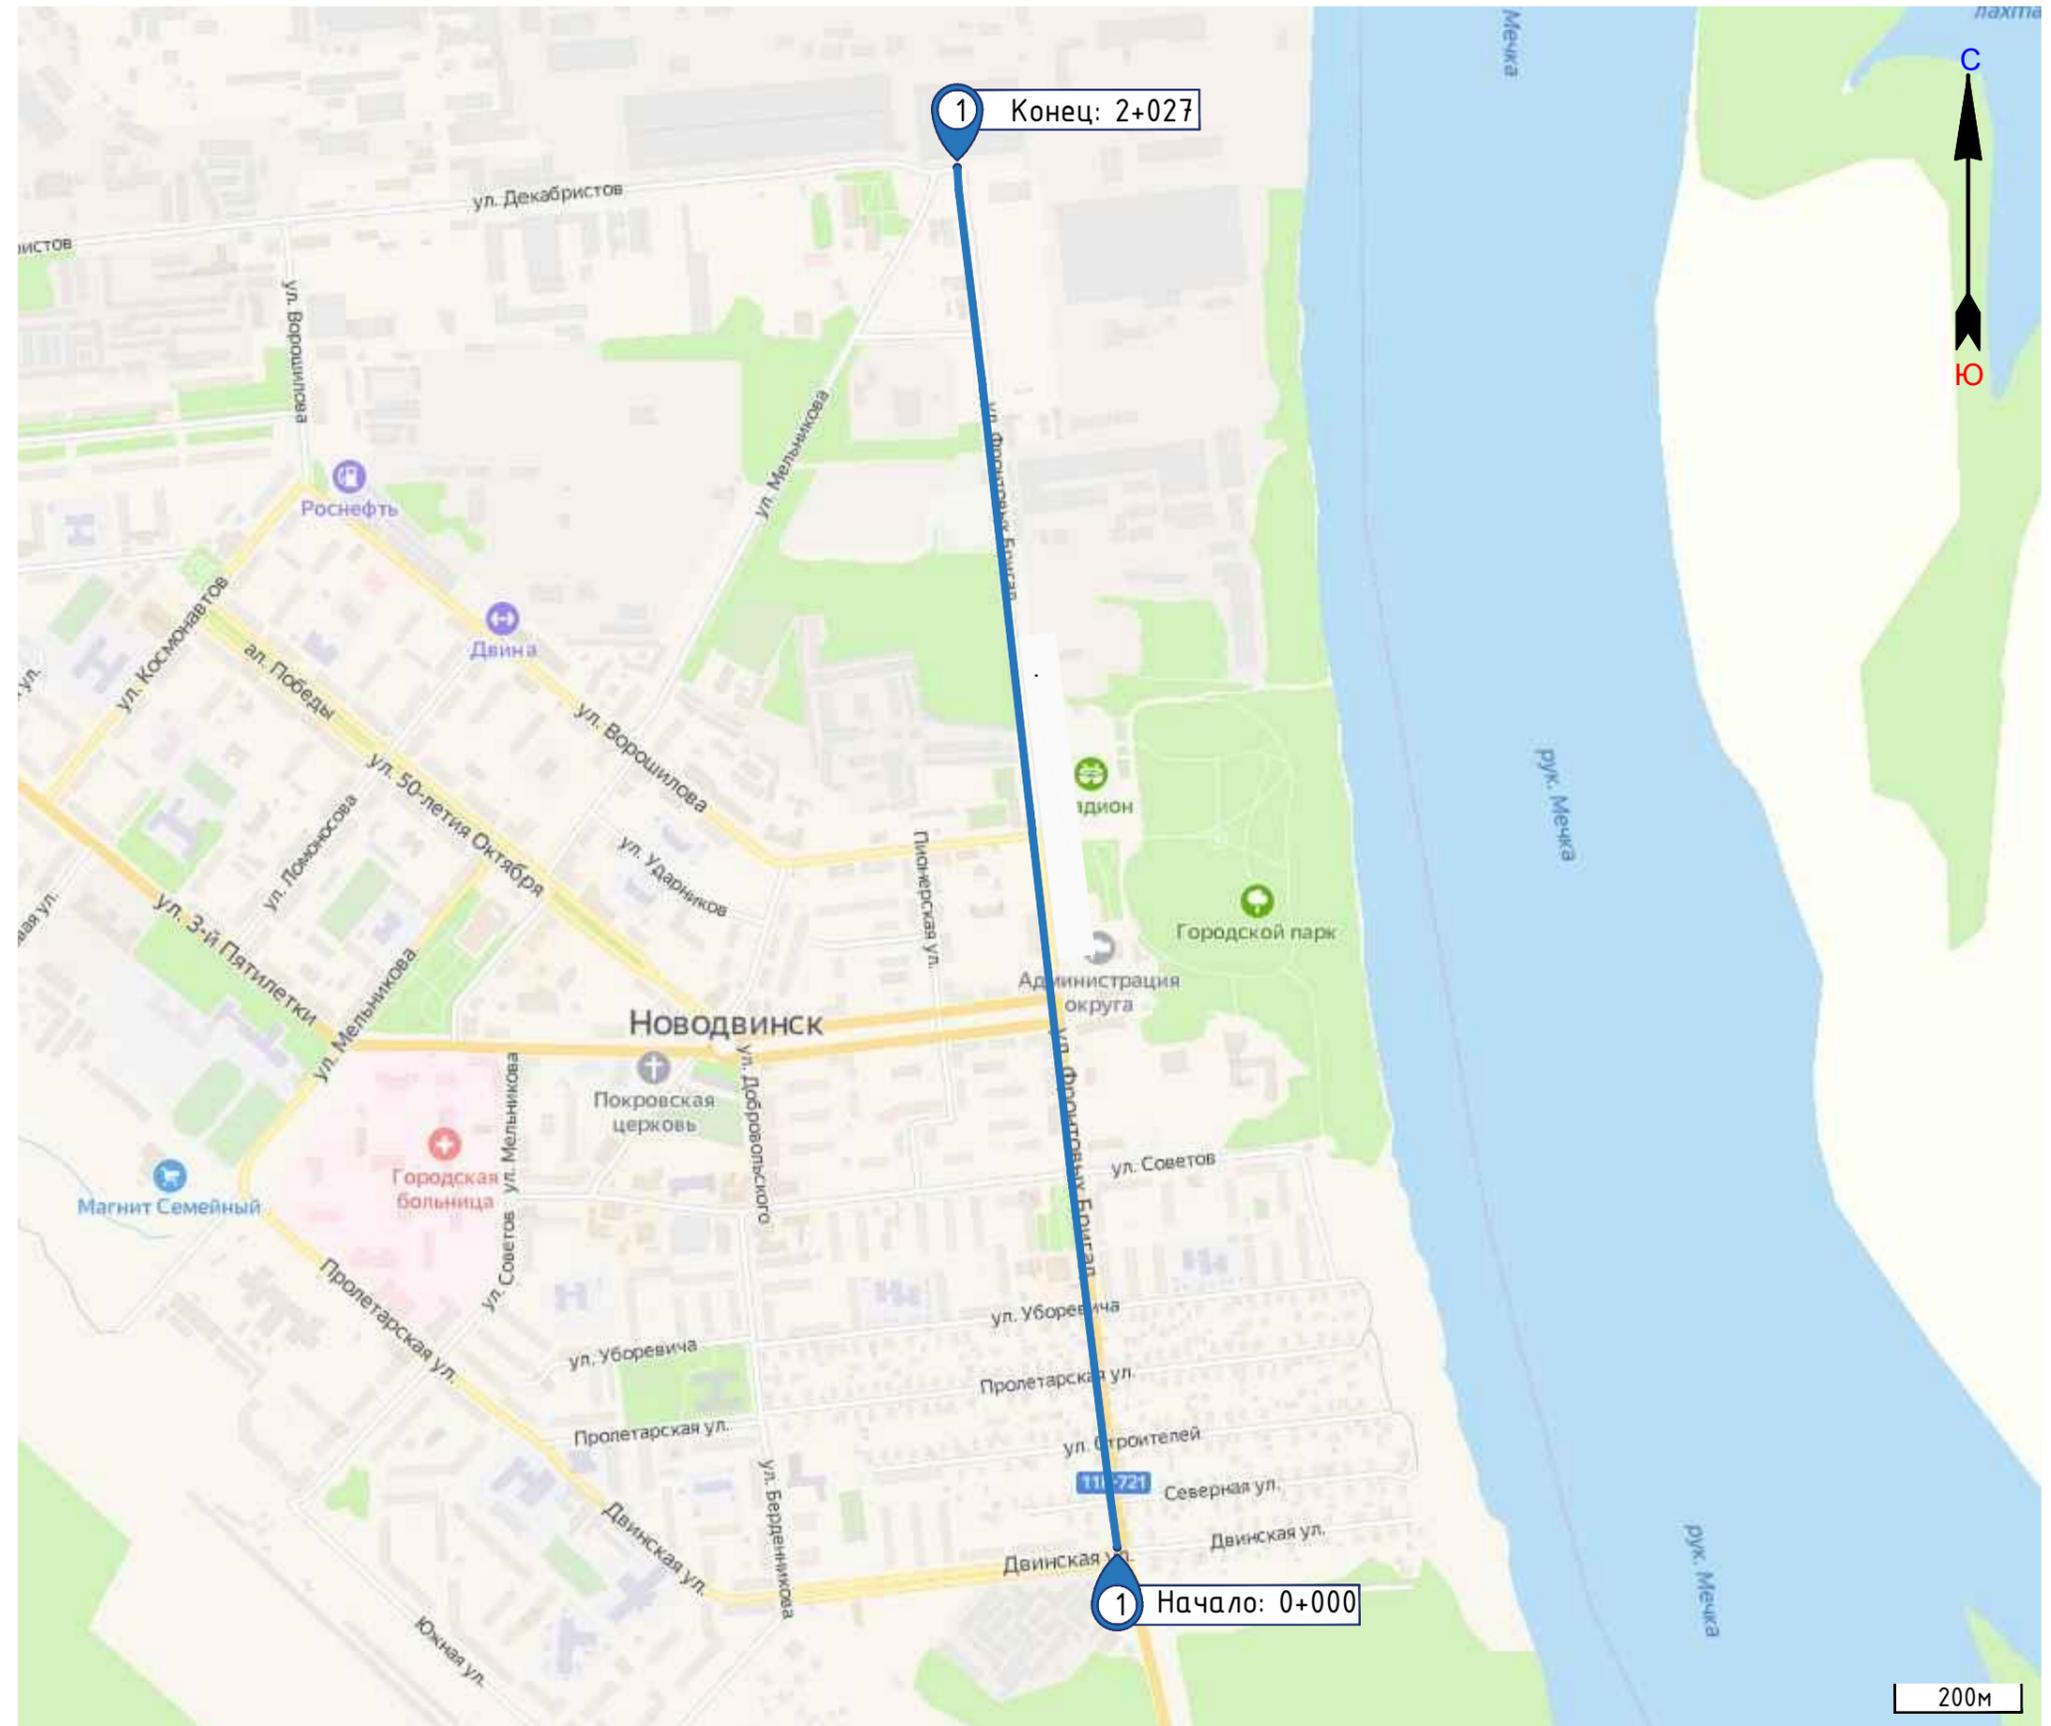

Дорожные ограждения и направляющие устройства													
Пешеходные дорожки (тротуары)		Шир. 1,5м, а/з покр. 3-65		Шир. 1,5м, а/з покр. 71-157		Шир. 1,5м, а/з покр. 163-248		Шир. 1,5м, а/з покр. 254-348		Шир. 1,5м, а/з покр. 354-396		Шир. 1,5м, а/з покр. 440-545	
Горизонтальная дорожная разметка слева	4-я от осевой												
	3-я от осевой												
	2-я от осевой												
	1-я от осевой												
Элементы дороги в плане													
Ширина проезжей части		Шир. 7,3 м, а/з											

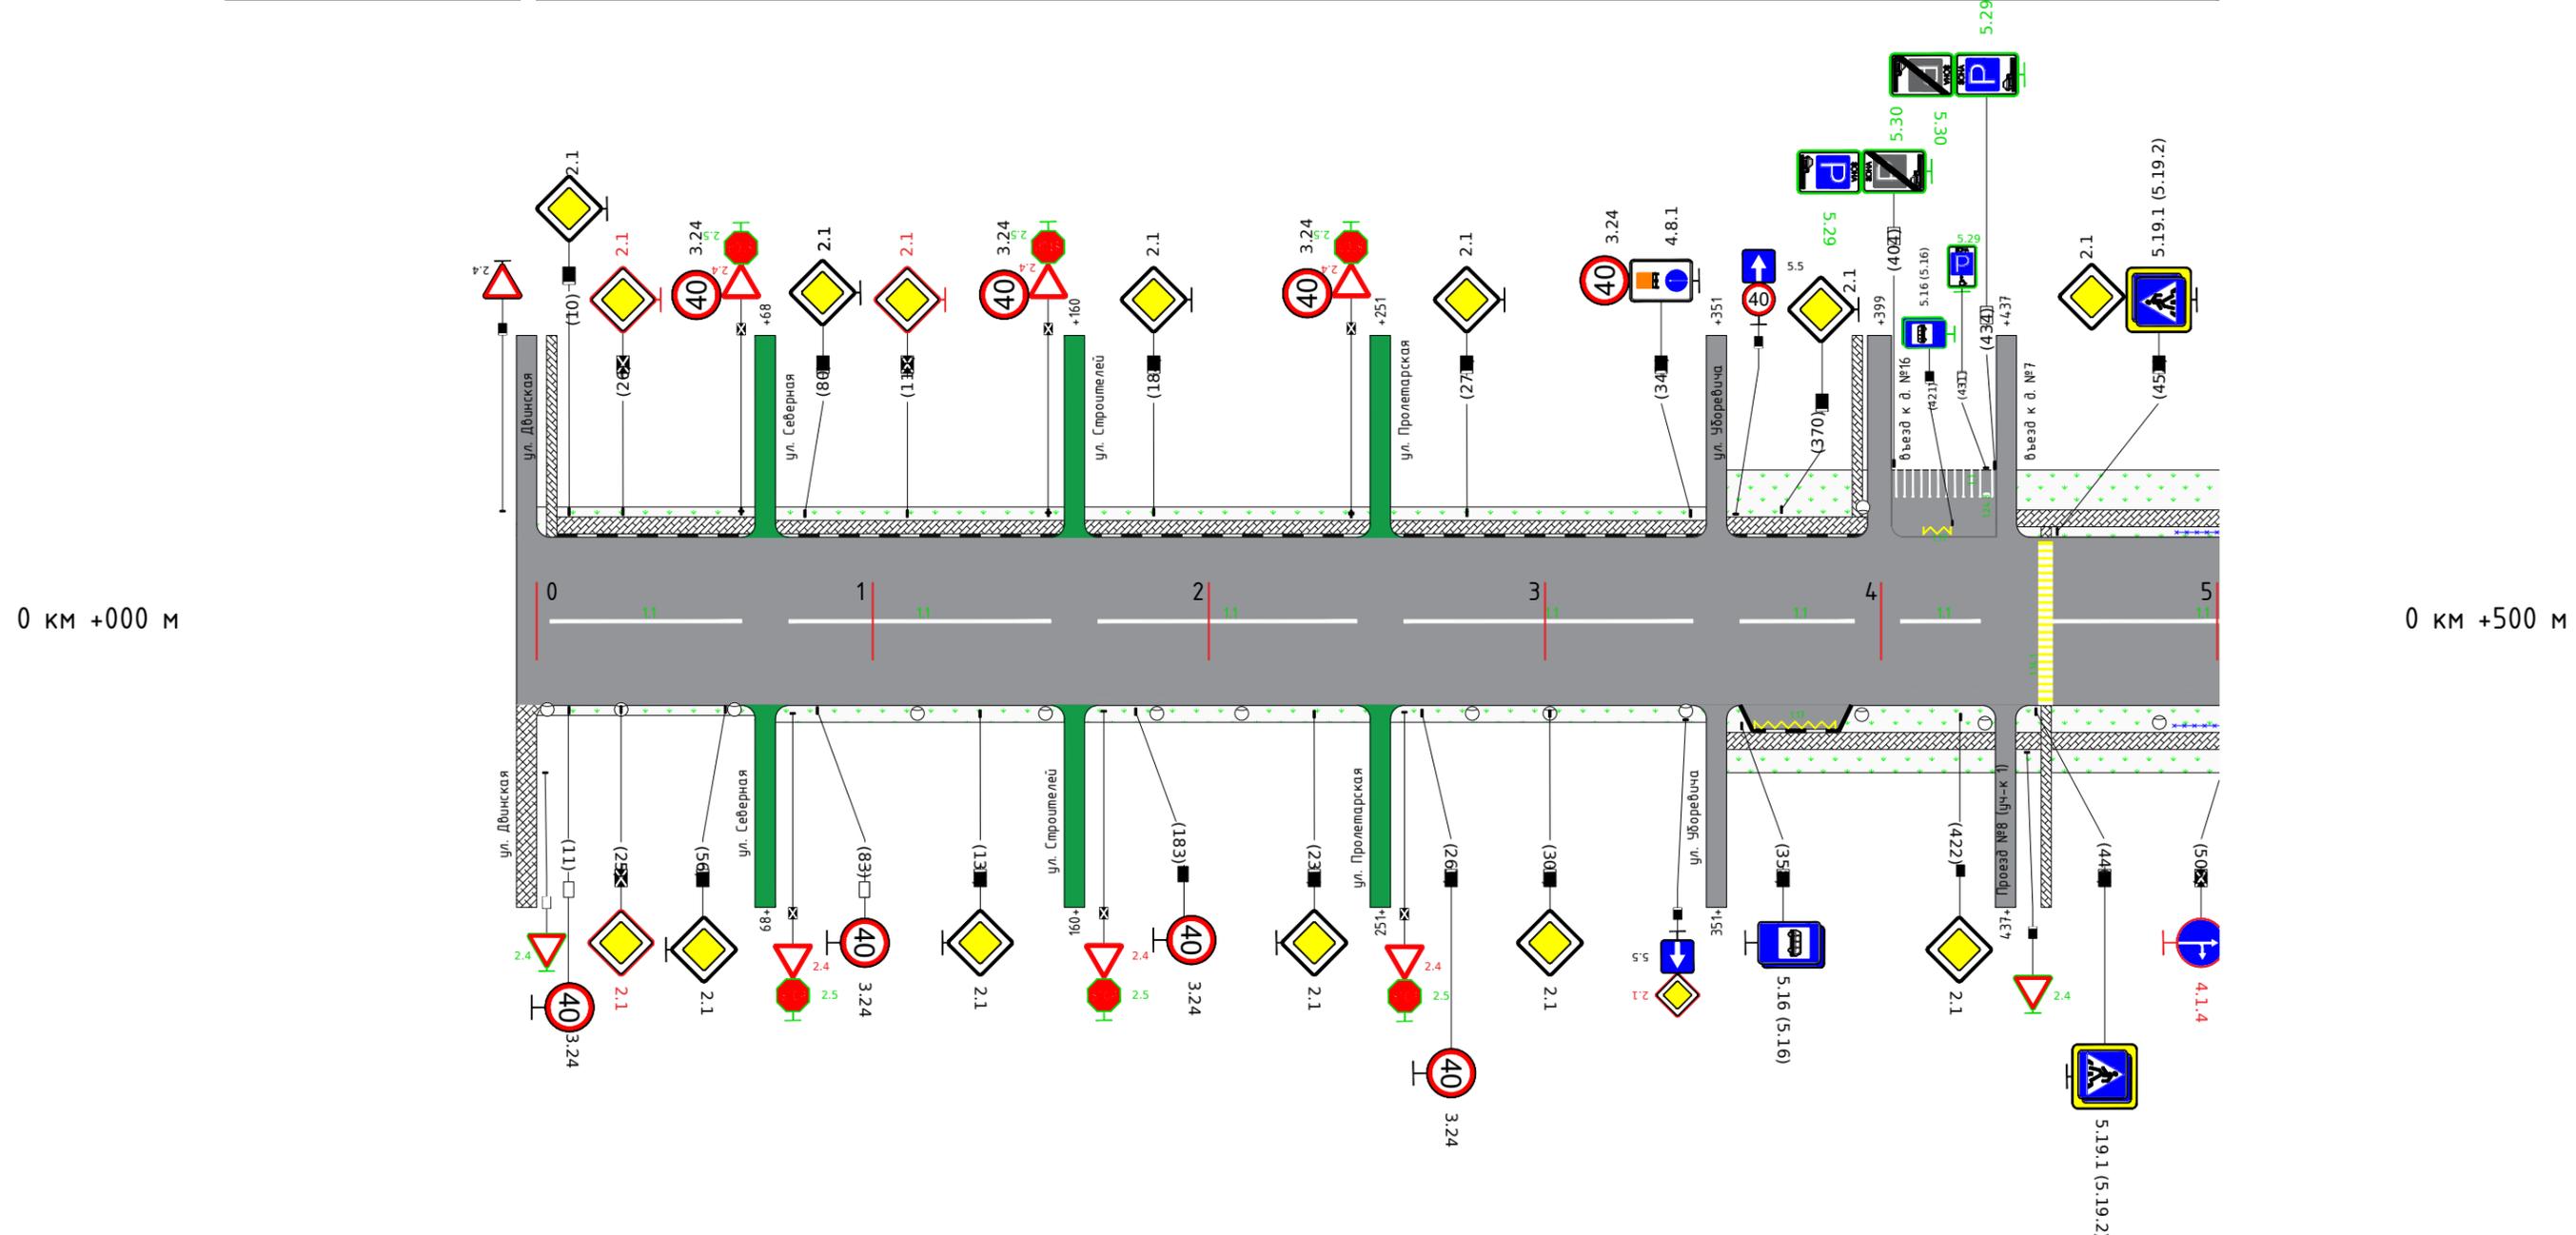


Горизонтальная дорожная разметка справа	Осевая линия	1.1(57) 4 - 61		1.1(78) 75 - 153		1.1(77) 167 - 244		1.1(86) 258 - 344		1.1(34) 358 - 392		1.1(24) 406 - 430		1.1(87) 451 - 538	
	2-я от осевой														
	3-я от осевой														
	4-я от осевой														
Пешеходные дорожки (тротуары)												Шир. 1,5м, а/з покр. 354-434		Шир. 1,5м, а/з покр. 440-545	
Дорожные ограждения и направляющие устройства															

Дорожные ограждения и Направляющие устройства		Пеш. огр. 488 - 538	Пеш. огр. 563 - 605	Шир. 15м, а/з покр. 553 - 609	Шир. 15м, а/з покр. 615 - 663	Шир. 15м, а/з покр. 670 - 715	Шир. 15м, а/з покр. 722 - 769	Шир. 15м, а/з покр. 777 - 807	Шир. 15м, а/з покр. 818 - 866	Шир. 15м, а/з покр. 873 - 938	Шир. 15м, а/з покр. 945 - 1047
Горизонтальная дорожная разметка слева	4-я от осевой	1.7(32) 543 - 568	1.6(48) 590 - 638	1.1(122) 641 - 763	1.17(16) 745 - 761						
	3-я от осевой										1.6(48) 961 - 1009
	2-я от осевой										
	1-я от осевой							1.1(20) 818 - 838	1.6(48) 840 - 888	1.5(66) 891 - 957	
Элементы дороги в плане											
Ширина проезжей части		Шир. 7,3 м, а/з									

0 км +500 м


1 км +000 м

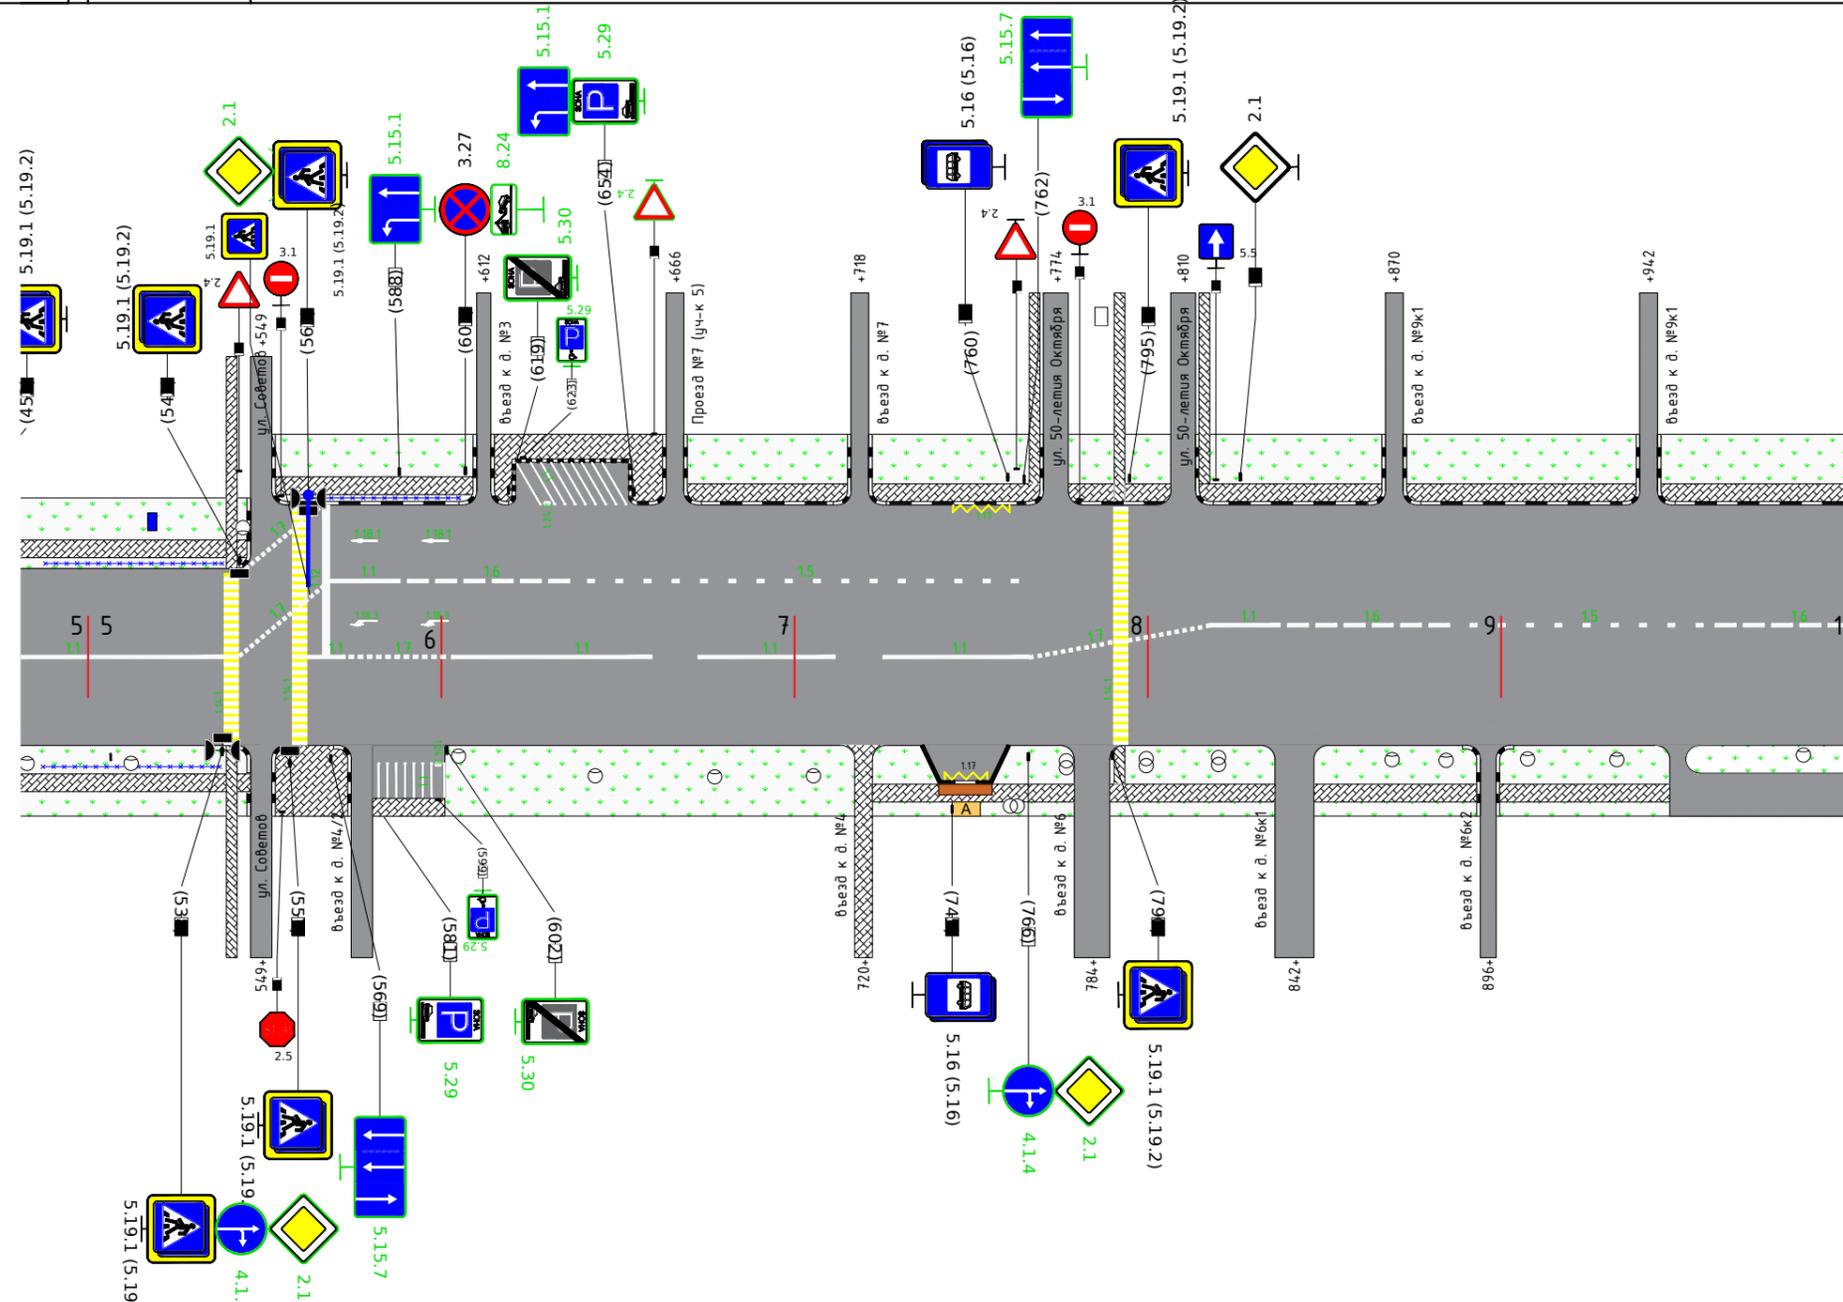

Горизонтальная дорожная разметка управа	Осевая линия	1.1(87) 518 - 538	1.7(32) 543 - 567	1.1(44) 562 - 606	1.1(42) 618 - 660	1.1(39) 673 - 711	1.1(42) 725 - 766	1.1(10) 771 - 771			
	2-я от осевой										
	3-я от осевой			1.1(19) 582 - 601							
	4-я от осевой										
Пешеходные дорожки (тротуары)		Шир. 15м, а/з покр. 440 - 545	Шир. 15м, а/з покр. 553 - 574	Шир. 15м, а/з покр. 581 - 601			Шир. 15м, а/з покр. 722 - 779	Шир. 15м, а/з покр. 789 - 836	Шир. 15м, а/з покр. 847 - 893	Шир. 15м, а/з покр. 900 - 948	
Дорожные ограждения и направляющие устройства		Пеш. огр. 487 - 537									

Дорожные ограждения и направляющие устройства		Шир. 15м, а/з покр. 104,7		Шир. 15м, а/з покр. 1053 - 1188		Шир. 15м, а/з покр. 1193 - 1348		Шир. 15м, а/з покр. 1353 - 1517	
Горизонтальная дорожная разметка слева	4-я от осевой	1.1(20) 1009 - 1024							
	3-я от осевой								
	2-я от осевой								
	1-я от осевой								
Элементы дороги в плане		1.1(50) 1057 - 1106		1.1(20) 1111 - 1131		1.6(48) 1133 - 1181		1.5(378) 1184 - 1562	
Ширина проезжей части		Шир. 7,9 м, а/з							

1 км +000 м

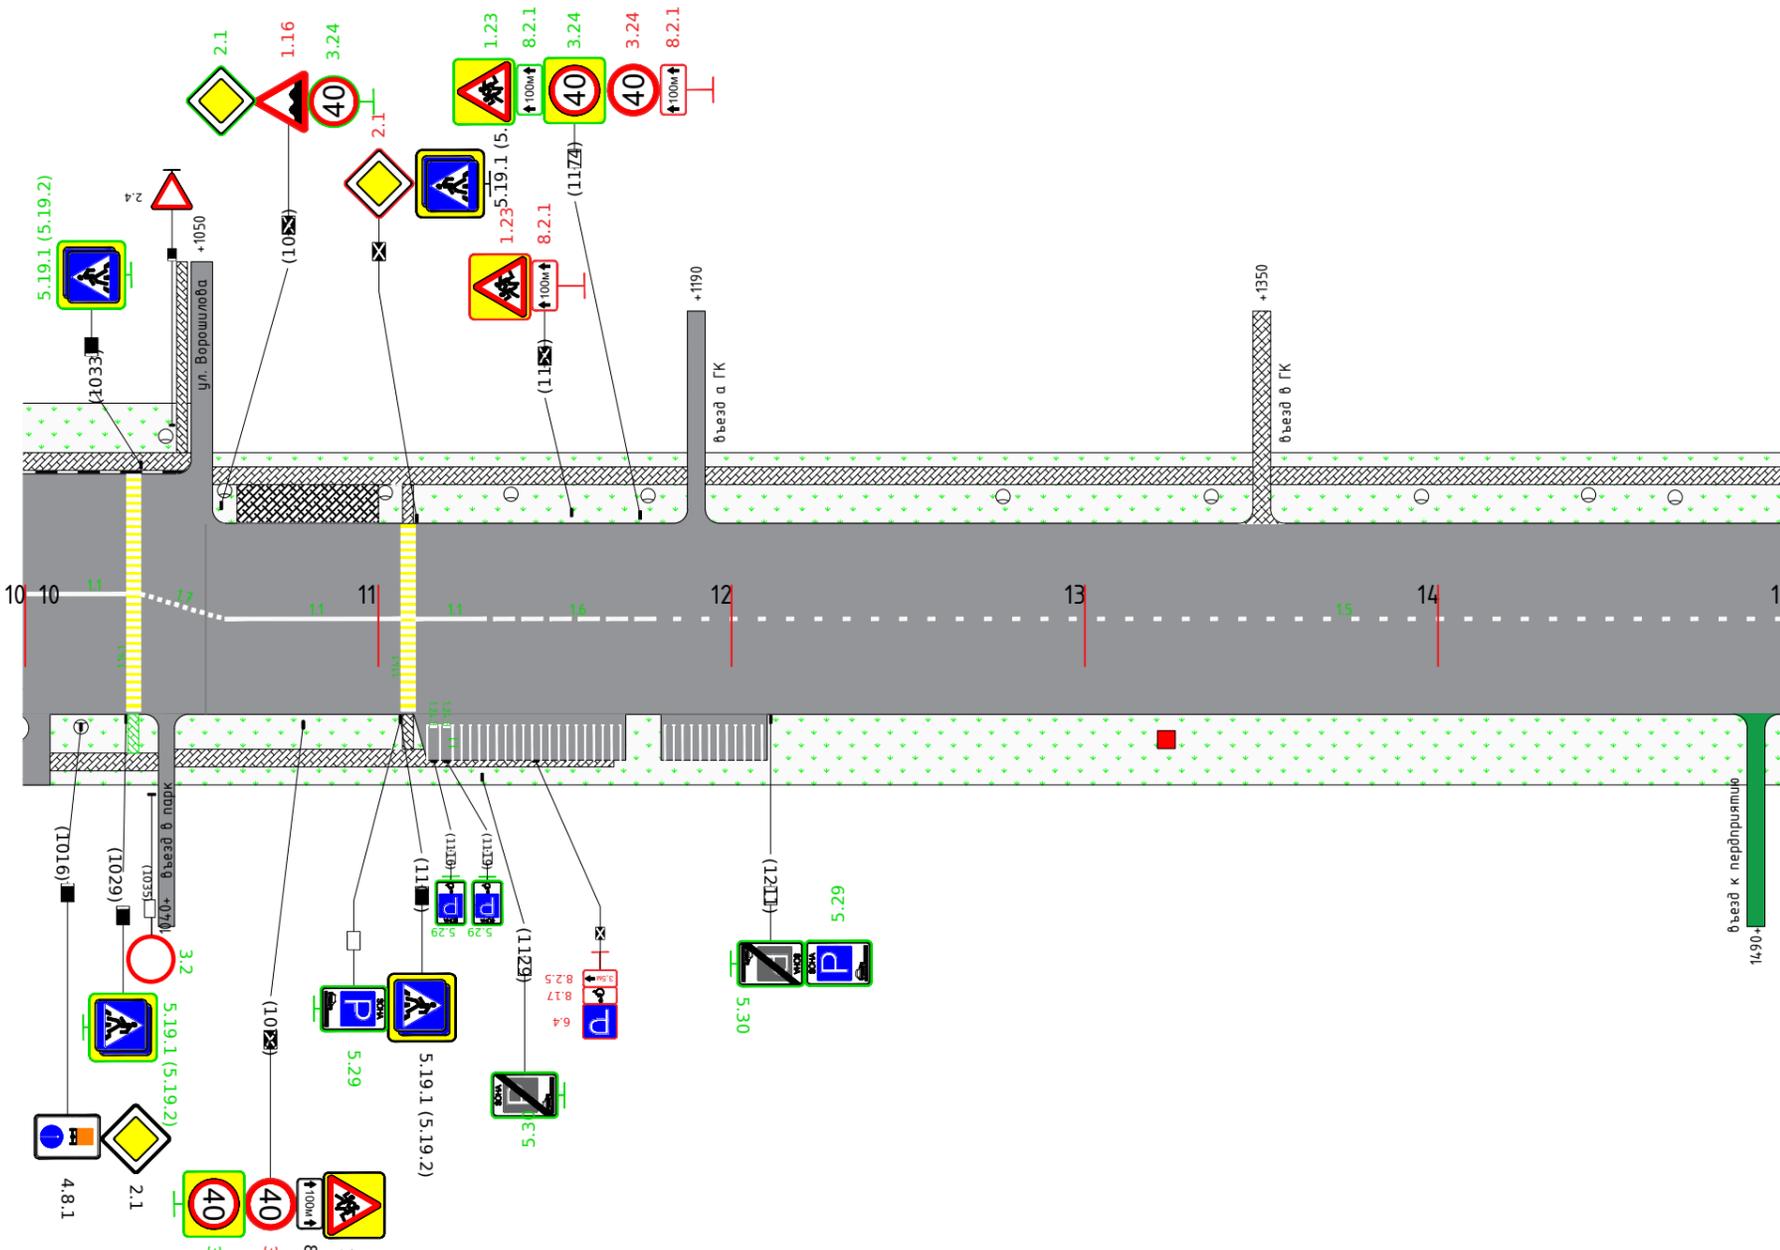


1 км +500 м

Горизонтальная дорожная разметка справа	Осевая линия	Шир. 15м, а/з покр. 1007 - 1038		Шир. 15м, а/з покр. 1042 - 1167		1.1(55) 1114 - 1169			
	2-я от осевой								
	3-я от осевой								
	4-я от осевой								
Пешеходные дорожки (тротуары)		Шир. 15м, а/з покр. 1007 - 1038		Шир. 15м, а/з покр. 1042 - 1167					
Дорожные ограждения и направляющие устройства									

Линейный масштаб 1:200

ул. Фронтных Бригад, 2км+027м

Дорожные ограждения и направляющие устройства		Пеш. огр. 1629 - 1639	Пеш. огр. 1644 - 1669					
Пешеходные дорожки (тротуары)		Шир. 1,5м, а/з покр. 1522 - 1587	Шир. 1,5м, а/з покр. 1628 - 1696	Шир. 1,5м, а/з покр. 1704 - 1777	Шир. 1,5м, а/з покр. 1783 - 1850	Шир. 1,5м, а/з покр. 1854 - 1905	Шир. 1,5м, а/з покр. 1909 - 1940	Шир. 1,5м, а/з покр. 1960 - 2011
Горизонтальная дорожная разметка слева	4-я от осевой	1.1(20) 1614 - 1634						1.1(20) 2002 - 2022
	3-я от осевой	1.1(12) 1614 - 1634						1.1(12) 2002 - 2022
	2-я от осевой	1.6(48) 1566 - 1614	1.1(20) 1649 - 1669	1.6(80) 1671 - 1751	1.1(20) 1753 - 1773	1.1(20) 1788 - 1804	1.6(48) 1810 - 1858	1.6(48) 1954 - 2002
	1-я от осевой							
Элементы дороги в плане								
Ширина проезжей части		Шир. 7,9 м, а/з						

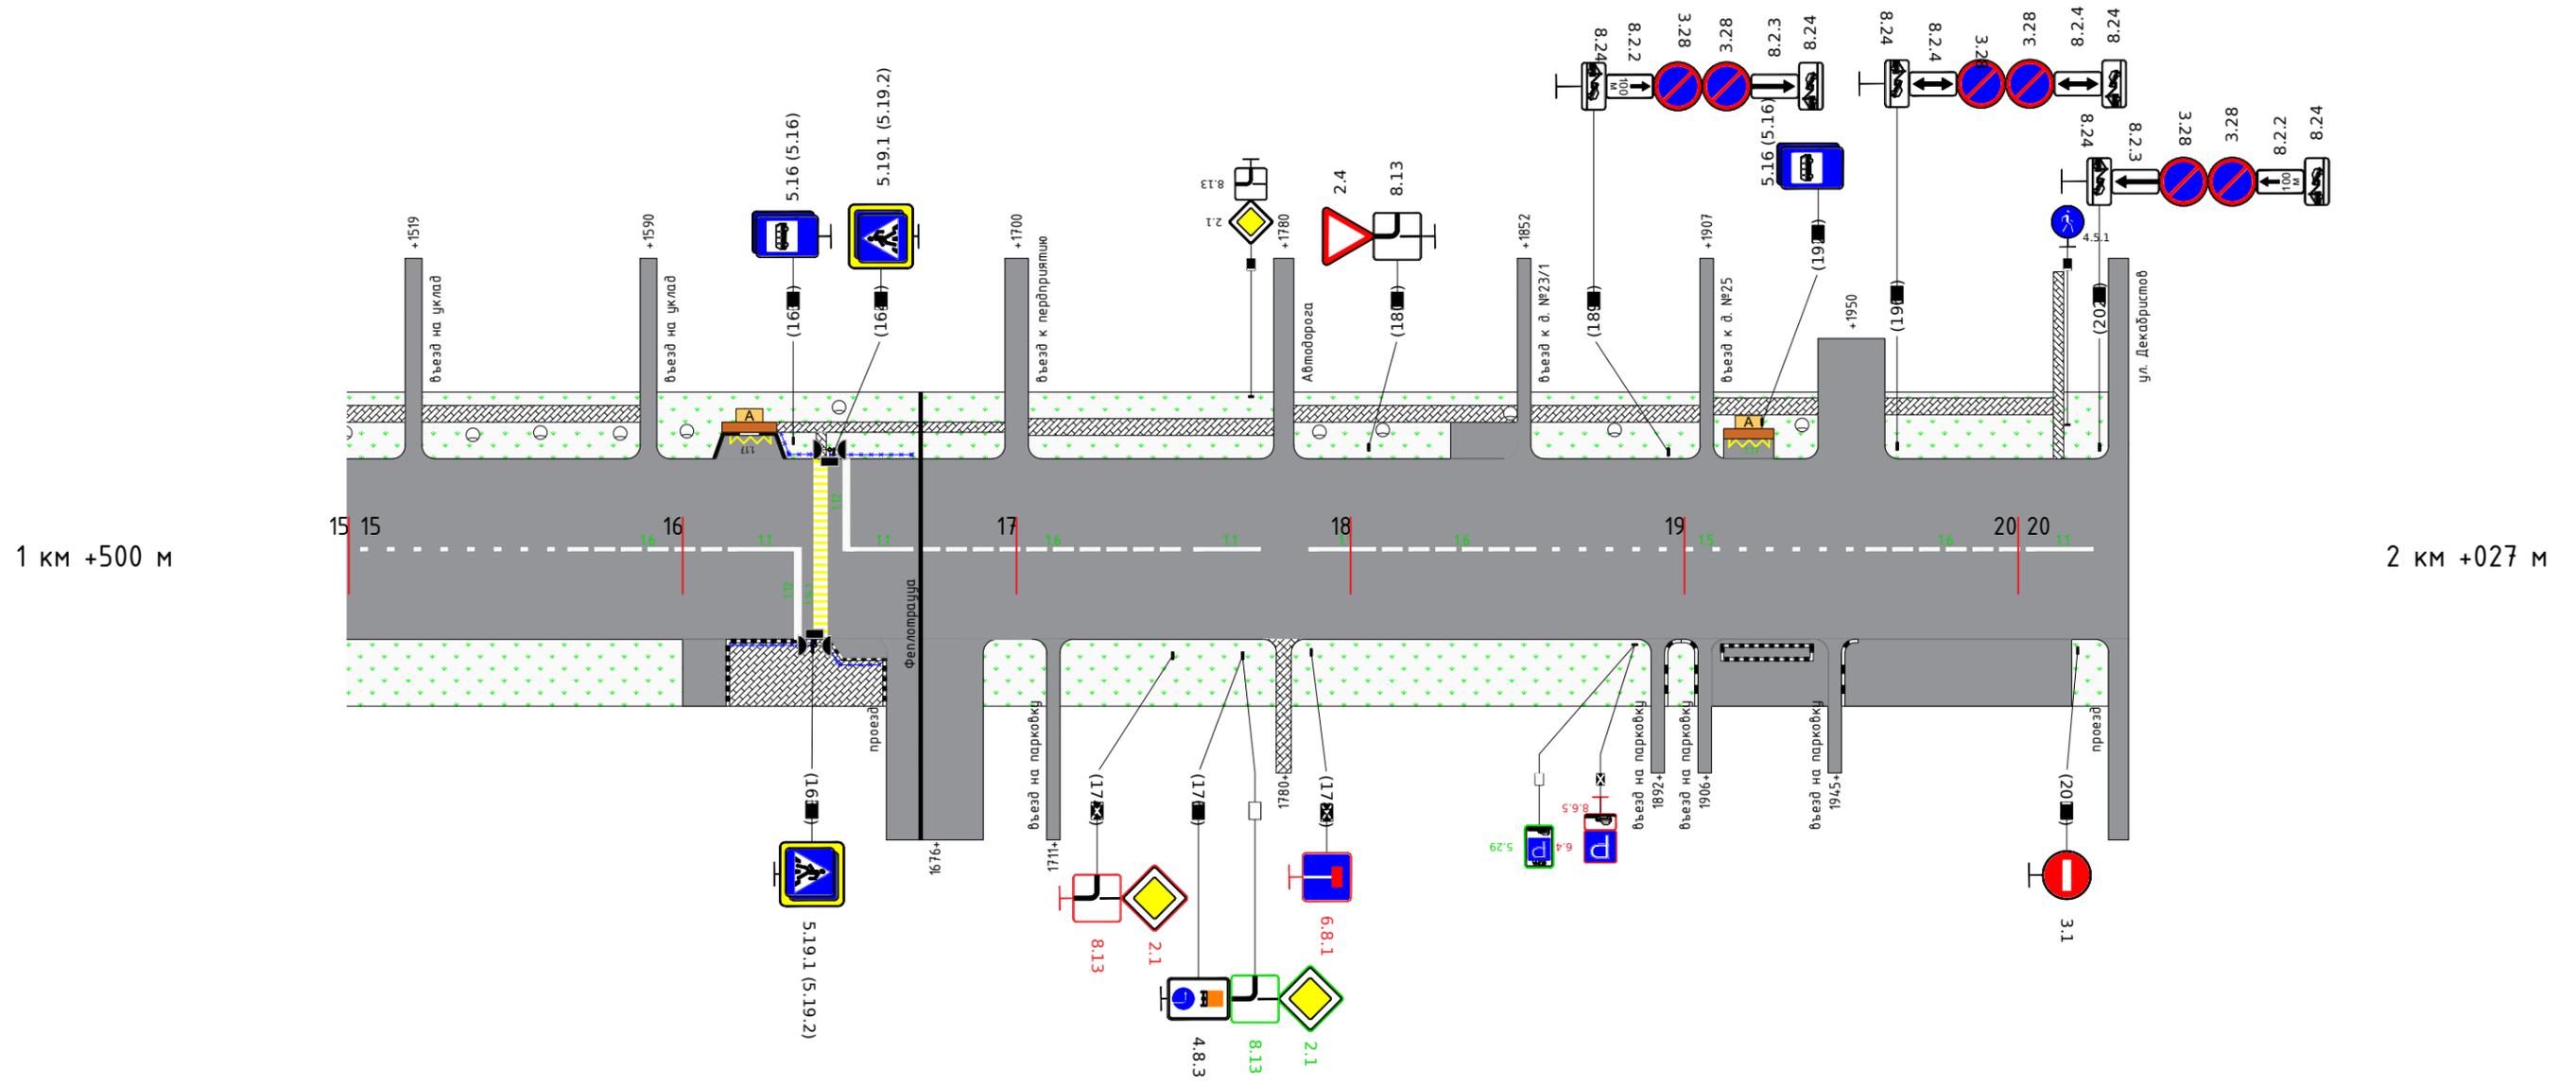

Горизонтальная дорожная разметка справа	Осевая линия						
	2-я от осевой						
	3-я от осевой						
	4-я от осевой						
Пешеходные дорожки (тротуары)		Шир. 1,5м, а/з покр. 1616 - 1661					
Дорожные ограждения и направляющие устройства		Пеш. огр. 1615 - 1639	Пеш. огр. 1643 - 1659				

# СВОДНЫЕ ВЕДОМОСТИ

## Ведомость размещения дорожных знаков

№ п/п	Номер знака по ГОСТ	Наименование знака	Фипо-размер знака	Площадь знака, м2	Адрес, км+м	Установлен/Требуется	Кол-во	Место расположения
1	2	3	4	5	6	7	8	9
1	1.23	Дети	2	-	1+174	Требуется	1	Слева
2	1.23	Дети	2	-	1+154	Демонтаж	1	Слева
3	1.16	Неровная дорога	2	-	1+055	Демонтаж	1	Слева
4	1.23	Дети	2	-	1+078	Установлен	1	Справа
		Установлено :					1	
		Требуется :					1	
		Демонтаж :					2	
		Всего :					4	
5	2.1	Главная дорога	2	-	0+276	Установлен	1	Слева
6	2.1	Главная дорога	2	-	0+826	Установлен	1	Слева
7	2.4	Уступите дорогу	2	-	1+805	Установлен	1	Слева
8	2.1	Главная дорога	2	-	1+746	Демонтаж	1	Справа
9	2.1	Главная дорога	2	-	1+110	Демонтаж	1	Слева
10	2.1	Главная дорога	2	-	0+370	Установлен	1	Слева
11	2.1	Главная дорога	2	-	0+183	Установлен	1	Слева
12	2.1	Главная дорога	2	-	1+767	Требуется	1	Справа
13	2.1	Главная дорога	2	-	1+055	Требуется	1	Слева
14	2.1	Главная дорога	2	-	0+537	Требуется	1	Справа
15	2.1	Главная дорога	2	-	0+301	Установлен	1	Справа
16	2.1	Главная дорога	2	-	0+766	Требуется	1	Справа
17	2.1	Главная дорога	2	-	0+562	Требуется	1	Слева
18	2.1	Главная дорога	2	-	0+25	Демонтаж	1	Слева
19	2.1	Главная дорога	2	-	0+110	Демонтаж	1	Слева
20	2.1	Главная дорога	2	-	0+56	Установлен	1	Справа
21	2.1	Главная дорога	2	-	0+80	Установлен	1	Слева
22	2.1	Главная дорога	2	-	0+10	Установлен	1	Слева
23	2.1	Главная дорога	2	-	1+015	Установлен	1	Справа

24	2.1	Главная дорога	2	-	0+131	Установлен	1	Справа
25	2.1	Главная дорога	2	-	0+231	Установлен	1	Справа
26	2.1	Главная дорога	2	-	0+25	Демонтаж	1	Справа
27	2.1	Главная дорога	2	-	0+422	Установлен	1	Справа
28	2.1	Главная дорога	2	-	0+452	Установлен	1	Слева
		Установлено :					14	
		Требуется :					5	
		Демонтаж :					5	
		Всего :					24	
29	3.28	Стоянка запрещена	2	-	1+963	Установлен	1	Слева
30	3.28	Стоянка запрещена	2	-	1+895	Установлен	1	Слева
31	3.24	Ограничение максимальной скорости	2	-	0+343	Установлен	1	Слева
32	3.27	Остановка запрещена	2	-	0+606	Установлен	1	Слева
33	3.28	Стоянка запрещена	2	-	2+024	Установлен	1	Слева
34	3.1	Въезд запрещен	2	-	2+017	Установлен	1	Справа
35	3.2	Движение запрещено	2	-	1+35	Требуется	1	Справа
36	3.28	Стоянка запрещена	2	-	1+963	Установлен	1	Слева
37	3.24	Ограничение максимальной скорости	2	-	1+174	Требуется	1	Слева
38	3.24	Ограничение максимальной скорости	2	-	1+078	Требуется	1	Справа
39	3.28	Стоянка запрещена	2	-	1+895	Установлен	1	Слева
40	3.24	Ограничение максимальной скорости	2	-	0+83	Требуется	1	Справа
41	3.24	Ограничение максимальной скорости	2	-	0+11	Требуется	1	Справа
42	3.24	Ограничение максимальной скорости	2	-	0+183	Установлен	1	Справа
43	3.24	Ограничение максимальной скорости	2	-	1+078	Демонтаж	1	Справа
44	3.28	Стоянка запрещена	2	-	2+024	Установлен	1	Слева
45	3.24	Ограничение максимальной скорости	2	-	0+60	Установлен	1	Слева
46	3.24	Ограничение максимальной скорости	2	-	1+055	Требуется	1	Слева
47	3.24	Ограничение максимальной скорости	2	-	0+242	Установлен	1	Слева
48	3.24	Ограничение максимальной скорости	2	-	0+263	Установлен	1	Справа
49	3.24	Ограничение максимальной скорости	2	-	0+152	Установлен	1	Слева
50	3.24	Ограничение максимальной скорости	2	-	1+174	Демонтаж	1	Слева
		Установлено :					14	
		Требуется :					6	
		Демонтаж :					2	
		Всего :					22	
51	4.8.1	Направление движения транспортных средств с опасными грузами	2	-	1+015	Установлен	1	Справа

52	4.1.4	Движение прямо или направо	2	-	0+537	Требуется	1	Справа
53	4.1.4	Движение прямо или направо	2	-	0+766	Требуется	1	Справа
54	4.8.3	Направление движения транспортных средств с опасными грузами	2	-	1+767	Установлен	1	Справа
55	4.8.1	Направление движения транспортных средств с опасными грузами	2	-	0+343	Установлен	1	Слева
		Установлено :					3	
		Требуется :					2	
		Демонтаж :					0	
		Всего :					5	
56	5.29	Зона регулируемой стоянки	2	-	0+599	Требуется	1	Справа
57	5.29	Зона регулируемой стоянки	2	-	0+431	Требуется	1	Слева
58	5.29	Зона регулируемой стоянки	2	-	0+581	Требуется	1	Справа
59	5.29	Зона регулируемой стоянки	2	-	0+623	Требуется	1	Слева
60	5.15.1	Направления движения по полосам	2	-	0+654	Требуется	1	Слева
61	5.15.1	Направления движения по полосам	2	-	0+588	Требуется	1	Слева
62	5.29	Зона регулируемой стоянки	2	-	0+433	Требуется	1	Слева
63	5.19.1 (5.19.2)	Пешеходный переход	2	-	0+446	Установлен	2	Справа
64	5.29	Зона регулируемой стоянки	2	-	0+654	Требуется	1	Слева
65	5.16 (5.16)	Место остановки автобуса и (или) троллейбуса	2	-	0+421	Требуется	2	Слева
66	5.15.7	Направление движения по полосам	2	-	0+762	Требуется	1	Слева
67	5.29	Зона регулируемой стоянки	2	-	0+403	Требуется	1	Слева
68	5.30	Конец зоны регулируемой стоянки	2	-	0+433	Требуется	1	Слева
69	5.15.7	Направление движения по полосам	2	-	0+568	Требуется	1	Справа
70	5.19.1 (5.19.2)	Пешеходный переход	2	-	1+028	Требуется	2	Справа
71	5.19.1 (5.19.2)	Пешеходный переход	2	-	1+032	Требуется	2	Слева
72	5.29	Зона регулируемой стоянки	2	-	1+211	Требуется	1	Справа
73	5.30	Конец зоны регулируемой стоянки	2	-	1+129	Требуется	1	Справа
74	5.30	Конец зоны регулируемой стоянки	2	-	1+211	Требуется	1	Справа
75	5.29	Зона регулируемой стоянки	2	-	1+106	Требуется	1	Справа
76	5.29	Зона регулируемой стоянки	2	-	1+115	Требуется	1	Справа
77	5.16 (5.16)	Место остановки автобуса и (или) троллейбуса	2	-	0+358	Установлен	2	Справа
78	5.29	Зона регулируемой стоянки	2	-	1+119	Требуется	1	Справа
79	5.30	Конец зоны регулируемой стоянки	2	-	0+619	Требуется	1	Слева
80	5.30	Конец зоны регулируемой стоянки	2	-	0+601	Требуется	1	Справа
81	5.29	Зона регулируемой стоянки	2	-	1+885	Требуется	1	Справа
82	5.30	Конец зоны регулируемой стоянки	2	-	0+403	Требуется	1	Слева
83	5.19.1 (5.19.2)	Пешеходный переход	2	-	1+110	Установлен	2	Слева
84	5.16 (5.16)	Место остановки автобуса и (или) троллейбуса	2	-	1+923	Установлен	2	Слева

85	5.19.1 (5.19.2)	Пешеходный переход	2	-	0+789	Установлен	2	Справа
86	5.19.1 (5.19.2)	Пешеходный переход	2	-	0+794	Установлен	2	Слева
87	5.19.1 (5.19.2)	Пешеходный переход	2	-	1+638	Установлен	2	Справа
88	5.19.1 (5.19.2)	Пешеходный переход	2	-	1+106	Установлен	2	Справа
89	5.16 (5.16)	Место остановки автобуса и (или) троллейбуса	2	-	1+633	Установлен	2	Слева
90	5.19.1 (5.19.2)	Пешеходный переход	2	-	1+645	Установлен	2	Слева
91	5.19.1 (5.19.2)	Пешеходный переход	2	-	0+562	Установлен	2	Слева
92	5.19.1	Пешеходный переход	2	-	0+563	Требуется	1	Слева
93	5.19.1 (5.19.2)	Пешеходный переход	2	-	0+557	Установлен	2	Справа
94	5.19.1 (5.19.2)	Пешеходный переход	2	-	0+542	Установлен	2	Слева
95	5.19.1 (5.19.2)	Пешеходный переход	2	-	0+452	Установлен	2	Слева
96	5.19.1 (5.19.2)	Пешеходный переход	2	-	0+537	Установлен	2	Справа
97	5.16 (5.16)	Место остановки автобуса и (или) троллейбуса	2	-	0+744	Установлен	2	Справа
98	5.16 (5.16)	Место остановки автобуса и (или) троллейбуса	2	-	0+760	Установлен	2	Слева
		Установлено :					34	
		Требуется :					29	
		Демонтаж :					0	
99		Всего :					63	
100	6.8.1	Тупик	2	-	1+788	Демонтаж	1	Справа
101	6.4	Место стоянки	2	-	1+885	Демонтаж	1	Справа
102	6.4	Место стоянки	2	-	1+144	Демонтаж	1	Справа
		Установлено :					0	
		Требуется :					0	
		Демонтаж :					3	
		Всего :					3	
103	8.13	Направление главной дороги	2	-	1+805	Установлен	1	Слева
104	8.2.1	Зона действия	2	-	1+078	Установлен	1	Справа
105	8.6.5	Способ парковки транспортного средства на стоянку	2	-	1+885	Демонтаж	1	Справа
106	8.17	Инвалиды	2	-	1+144	Демонтаж	1	Справа
107	8.2.1	Зона действия	2	-	1+154	Демонтаж	1	Слева
108	8.13	Направление главной дороги	2	-	1+746	Демонтаж	1	Справа
109	8.2.5	Зона действия	2	-	1+144	Демонтаж	1	Справа
110	8.2.2	Зона действия	2	-	1+895	Установлен	1	Слева
111	8.24	Работает эвакуатор	2	-	1+895	Установлен	1	Слева
112	8.2.4	Зона действия	2	-	1+963	Установлен	1	Слева
113	8.24	Работает эвакуатор	2	-	1+963	Установлен	1	Слева
114	8.2.1	Зона действия	2	-	1+174	Требуется	1	Слева
115	8.24	Работает эвакуатор	2	-	0+606	Требуется	1	Слева

116	8.2.1	Зона действия	2	-	1+174	Демонтаж	1	Слева
117	8.2.3	Зона действия	2	-	1+895	Установлен	1	Слева
118	8.24	Работает эвакуатор	2	-	2+024	Установлен	1	Слева
119	8.2.4	Зона действия	2	-	1+963	Установлен	1	Слева
120	8.24	Работает эвакуатор	2	-	1+963	Установлен	1	Слева
121	8.24	Работает эвакуатор	2	-	1+895	Установлен	1	Слева
122	8.24	Работает эвакуатор	2	-	2+024	Установлен	1	Слева
123	8.2.2	Зона действия	2	-	2+024	Установлен	1	Слева
124	8.2.3	Зона действия	2	-	2+024	Установлен	1	Слева
125	8.13	Направление главной дороги	2	-	1+767	Требуется	1	Справа
		Уставлено :					14	
		Требуется :					3	
		Демонтаж :					6	
		Всего :					23	
		Всего установлено:					80	
		Всего требуется:					46	
		Всего демонтаж:					18	
		Итого :					144	

## Ведомость размещения дорожной разметки

Номер разметки по ГОСТу	Местоположение, км + м		Ширина, м	Протяженность (количество), м(шт.)	Козф. привед. к 1.1	Протяженность приведенная, м	Площадь, м <sup>2</sup>	Объем, дм <sup>3</sup>	Расположение по ширине дороги	Материал изготовления	Наличие дорожной разметки
	Начало	Конец									
1	2	3	4	5	6	7	8	9	10	11	12
1.1( м )	621	653	0,1	31,5	1	31,5	3.15	1.1	Слева	Краска	Требуется нанесение
1.1( м )	404	433	0,1	28,8	1	28,8	2.88	1.01	Слева	Краска	Требуется нанесение
1.1( м )	568	588	0,1	20	1	20	2	0.7	Слева	Краска	Требуется нанесение
1.1( м )	818	838	0,1	20	1	20	2	0.7	Слева	Краска	Требуется нанесение
1.1( м )	1009	1029	0,1	20	1	20	2	0.7	Слева	Краска	Требуется нанесение
1.1( м )	1788	1808	0,1	20	1	20	2	0.7	Слева	Краска	Требуется нанесение
1.1( м )	2002	2022	0,1	20	1	20	2	0.7	Слева	Краска	Требуется нанесение
1.1( м )	1057	1106	0,1	49,8	1	49,8	4.98	1.74	Слева	Краска	Требуется нанесение
1.1( м )	1753	1773	0,1	20	1	20	2	0.7	Слева	Краска	Требуется нанесение
1.1( м )	1111	1131	0,1	20	1	20	2	0.7	Слева	Краска	Требуется нанесение
1.1( м )	1614	1634	0,1	20	1	20	2	0.7	Слева	Краска	Требуется нанесение
1.1( м )	1649	1669	0,1	20	1	20	2	0.7	Слева	Краска	Требуется нанесение
1.1( м )	618	660	0,1	41,6	1	41,6	4.16	1.46	Осевая	Краска	Требуется нанесение
1.1( м )	4	61	0,1	57	1	57	5.7	2	Осевая	Краска	Требуется нанесение
1.1( м )	75	153	0,1	78	1	78	7.8	2.73	Осевая	Краска	Требуется нанесение
1.1( м )	167	244	0,1	77	1	77	7.7	2.69	Осевая	Краска	Требуется нанесение
1.1( м )	673	711	0,1	38,8	1	38,8	3.88	1.36	Осевая	Краска	Требуется нанесение
1.1( м )	725	766	0,1	41,5	1	41,5	4.15	1.45	Осевая	Краска	Требуется нанесение
1.1( м )	562	606	0,1	44,1	1	44,1	4.41	1.54	Осевая	Краска	Требуется нанесение
1.1( м )	258	344	0,1	86	1	86	8.6	3.01	Осевая	Краска	Требуется нанесение
1.1( м )	358	392	0,1	34	1	34	3.4	1.19	Осевая	Краска	Требуется нанесение
1.1( м )	406	430	0,1	23,8	1	23,8	2.38	0.83	Осевая	Краска	Требуется нанесение
1.1( м )	451	538	0,1	87,5	1	87,5	8.75	3.06	Осевая	Краска	Требуется нанесение
1.1( м )	1114	1169	0,1	54,9	1	54,9	5.49	1.92	Справа	Краска	Требуется нанесение
1.1( м )	582	601	0,1	18,8	1	18,8	1.88	0.66	Справа	Краска	Требуется нанесение
1.12( м )	1634	1634	0,1	0	2	0	0	0	Справа	Краска	Требуется нанесение
1.12( м )	1649	1649	0,1	0	2	0	0	0	Слева	Краска	Требуется нанесение

1.12( м )	567	567	0,1	0	2	0	0	0	Осевая	Краска	Требуется нанесение
1.14.1( шт)	447	451	-	1	-	-	29.2	10.22	Справа	Краска	Требуется нанесение
1.14.1( шт)	539	543	-	1	-	-	29.2	10.22	Справа	Краска	Требуется нанесение
1.14.1( шт)	558	562	-	1	-	-	40	14	Справа	Краска	Требуется нанесение
1.14.1( шт)	790	794	-	1	-	-	40	14	Справа	Краска	Требуется нанесение
1.14.1( шт)	1106	1110	-	1	-	-	31.6	11.06	Справа	Краска	Требуется нанесение
1.14.1( шт)	1639	1643	-	1	-	-	31.6	11.06	Справа	Краска	Требуется нанесение
1.14.1( шт)	1029	1033	-	1	-	-	40	14	Справа	Краска	Нанесено
1.17( м )	421	413	0,1	8,2	1,5	12,3	1.23	0.43	Слева	Краска	Требуется нанесение
1.17( м )	761	745	0,1	16,2	1,5	24,3	2.43	0.85	Слева	Краска	Требуется нанесение
1.17( м )	362	386	0,1	24,2	1,5	36,3	3.63	1.27	Справа	Краска	Требуется нанесение
1.17( м )	742	755	0,1	12,2	1,5	18,3	1.83	0.64	Справа	Краска	Нанесено
1.17( м )	1626	1614	0,1	12,2	1,5	18,3	1.83	0.64	Слева	Краска	Нанесено
1.17( м )	1925	1913	0,1	12,2	1,5	18,3	1.83	0.64	Слева	Краска	Требуется нанесение
1.18.1( шт)	574	582	-	1	-	-	1.2	0.42	Слева	Краска	Требуется нанесение
1.18.1( шт)	594	602	-	1	-	-	1.2	0.42	Слева	Краска	Требуется нанесение
1.18.3( шт)	594	602	-	1	-	-	1.5	0.52	Слева	Краска	Требуется нанесение
1.18.3( шт)	574	582	-	1	-	-	1.5	0.52	Слева	Краска	Требуется нанесение
1.24.3( шт)	600	598	-	1	-	-	1.9	0.66	Справа	Краска	Требуется нанесение
1.24.3( шт)	629	631	-	1	-	-	1.9	0.66	Слева	Краска	Требуется нанесение
1.24.3( шт)	431	432	-	1	-	-	1.9	0.66	Слева	Краска	Требуется нанесение
1.24.3( шт)	1116	1115	-	1	-	-	1.9	0.66	Справа	Краска	Требуется нанесение
1.24.3( шт)	1120	1119	-	1	-	-	1.9	0.66	Справа	Краска	Требуется нанесение
1.5( м )	891	957	0,1	66	0,25	16,5	1.65	0.58	Слева	Краска	Требуется нанесение
1.5( м )	1184	1562	0,1	378	0,25	94,5	9.45	3.31	Слева	Краска	Требуется нанесение
1.5( м )	641	763	0,1	122	0,25	30,5	3.05	1.07	Слева	Краска	Требуется нанесение
1.5( м )	1861	1951	0,1	90	0,25	22,5	2.25	0.79	Слева	Краска	Требуется нанесение
1.6( м )	961	1009	0,1	48	0,75	36	3.6	1.26	Слева	Краска	Требуется нанесение
1.6( м )	590	638	0,1	48	0,75	36	3.6	1.26	Слева	Краска	Требуется нанесение
1.6( м )	1671	1751	0,1	80	0,75	60	6	2.1	Слева	Краска	Требуется нанесение
1.6( м )	840	888	0,1	48	0,75	36	3.6	1.26	Слева	Краска	Требуется нанесение
1.6( м )	1810	1858	0,1	48	0,75	36	3.6	1.26	Слева	Краска	Требуется нанесение
1.6( м )	1133	1181	0,1	48	0,75	36	3.6	1.26	Слева	Краска	Требуется нанесение
1.6( м )	1954	2002	0,1	48	0,75	36	3.6	1.26	Слева	Краска	Требуется нанесение
1.6( м )	1566	1614	0,1	48	0,75	36	3.6	1.26	Слева	Краска	Требуется нанесение
1.7( м )	543	568	0,1	31,5	0,5	15,8	1.58	0.55	Слева	Краска	Требуется нанесение

1.7( м )	543	567	0,1	31,5	0,5	15,8	1.58	0.55	Осевая	Краска	Требуется нанесение
1.7( м )	573	602	0.1	29	0.5	14.5	1.45	0.51	Осевая	Краска	Нанесено
1.7( м )	1033	1055	0.1	23	0.5	11.5	1.15	0.40	Осевая	Краска	Требуется нанесение
1.7( м )	766	818	0.1	52	0.5	26	2.6	0.90	Осевая	Краска	Требуется нанесение
						Итого :	422.55	147.84			

## Ведомость размещения искусственного освещения

№ п/п	Место установки, м	Объект установки	Количество опор/светильников	Проектируемые в соответствии с нормативными документами	Фактически установленные, шт.	Расположение
1	2	3	4	5	6	7
1	3	насел .пункт	1/1	-	1	Справа
2	25	насел .пункт	1/1	-	1	Справа
3	59	насел .пункт	1/1	-	1	Справа
4	113	насел .пункт	1/1	-	1	Справа
5	151	насел .пункт	1/1	-	1	Справа
6	184	насел .пункт	1/1	-	1	Справа
7	210	насел .пункт	1/1	-	1	Справа
8	278	насел .пункт	1/1	-	1	Справа
9	301	насел .пункт	1/1	-	1	Справа
10	342	насел .пункт	1/1	-	1	Справа
11	394	насел .пункт	1/1	-	1	Справа
12	395	насел .пункт	1/1	-	1	Слева
13	431	насел .пункт	1/1	-	1	Справа
14	483	насел .пункт	1/1	-	1	Справа
15	512	насел .пункт	1/1	-	1	Справа
16	544	насел .пункт	1/1	-	1	Слева
17	605	насел .пункт	1/1	-	1	Справа
18	644	насел .пункт	1/1	-	1	Справа
19	677	насел .пункт	1/1	-	1	Справа
20	705	насел .пункт	1/1	-	1	Справа
21	762	насел .пункт	1/1	-	1	Справа
22	762	насел .пункт	1/1	-	1	Справа
23	777	насел .пункт	1/1	-	1	Справа
24	777	насел .пункт	1/1	-	1	Справа
25	800	насел .пункт	1/1	-	1	Справа
26	800	насел .пункт	1/1	-	1	Справа
27	820	насел .пункт	1/1	-	1	Справа
28	820	насел .пункт	1/1	-	1	Справа
29	869	насел .пункт	1/1	-	1	Справа

30	884	насел .пункт	1/1	-	1	Справа
31	907	насел .пункт	1/1	-	1	Справа
32	933	насел .пункт	1/1	-	1	Справа
33	986	насел .пункт	1/1	-	1	Справа
34	1016	насел .пункт	1/1	-	1	Справа
35	1040	насел .пункт	1/1	-	1	Слева
36	1056	насел .пункт	1/1	-	1	Слева
37	1102	насел .пункт	1/1	-	1	Слева
38	1137	насел .пункт	1/1	-	1	Слева
39	1176	насел .пункт	1/1	-	1	Слева
40	1277	насел .пункт	1/1	-	1	Слева
41	1336	насел .пункт	1/1	-	1	Слева
42	1395	насел .пункт	1/1	-	1	Слева
43	1443	насел .пункт	1/1	-	1	Слева
44	1467	насел .пункт	1/1	-	1	Слева
45	1499	насел .пункт	1/1	-	1	Слева
46	1537	насел .пункт	1/1	-	1	Слева
47	1581	насел .пункт	1/1	-	1	Слева
48	1557	насел .пункт	1/1	-	1	Слева
49	1601	насел .пункт	1/1	-	1	Слева
50	1647	насел .пункт	1/1	-	1	Слева
51	1791	насел .пункт	1/1	-	1	Слева
52	1810	насел .пункт	1/1	-	1	Слева
53	1848	насел .пункт	1/1	-	1	Слева
54	1879	насел .пункт	1/1	-	1	Слева
55	1935	насел .пункт	1/1	-	1	Слева
			Итого :	0	55	

### Ведомость пешеходных дорожек (тротуаров)

№ п/п	Начало участка, м	Конец участка, м	Расположение	Объект установки	Протяженность, м	
					Проектируемые в соответствии с нормативными документами, м.	Фактически установленные, м.
1	2	3	4	5	6	7
1	1614	1660	Справа	населенный пункт	-	46
2	6	65	Слева	населенный пункт	-	59
3	71	157	Слева	населенный пункт	-	86
4	163	248	Слева	населенный пункт	-	85
5	254	348	Слева	населенный пункт	-	94
6	354	434	Справа	населенный пункт	-	80
7	354	396	Слева	населенный пункт	-	42
8	440	546	Справа	населенный пункт	-	106
9	440	546	Слева	населенный пункт	-	105.7
10	553	609	Слева	населенный пункт	-	55.8
11	552	574	Справа	населенный пункт	-	22.5
12	615	663	Слева	населенный пункт	-	47.6
13	670	715	Слева	населенный пункт	-	45.3
14	722	769	Слева	населенный пункт	-	47.5
15	722	779	Справа	населенный пункт	-	57.2
16	777	806	Слева	населенный пункт	-	29
17	789	836	Справа	населенный пункт	-	46.8
18	814	866	Слева	населенный пункт	-	51.8
19	847	893	Справа	населенный пункт	-	46.1
20	900	948	Справа	населенный пункт	-	48.2
21	873	939	Слева	населенный пункт	-	66
22	945	1047	Слева	населенный пункт	-	101.7
23	1007	1038	Справа	населенный пункт	-	30.7
24	1042	1167	Справа	населенный пункт	-	124.4
25	1053	1188	Слева	населенный пункт	-	134.5
26	1192	1348	Слева	населенный пункт	-	155.1
27	1353	1517	Слева	населенный пункт	-	164.3
28	1522	1587	Слева	населенный пункт	-	65.4
29	1628	1696	Слева	населенный пункт	-	68.3

30	1703	1777	Слева	населенный пункт	-	73.5
31	1783	1905	Слева	населенный пункт	-	121.6
32	1909	1940	Слева	населенный пункт	-	31.3
33	1960	2011	Слева	населенный пункт	-	50.5
34	580	601	Справа	населенный пункт	-	20.5
35	1032	1032	Справа	населенный пункт	3	-
				Итого :	3	2409.3

## Ведомость наличия остановок общественного транспорта

№ п/п	Адрес, м	Расположение	Наличие посадочных площадок, звездных карманов, павильонов		Наличие переходно-скоростных полос	Длина по нормативу, м		Фактическая длина, м	
			Обустроено	Отсутствует		Разгон	Торможение	Разгон	Торможение
1	2	3	4	5	6	7	8	9	10
1	1620	Слева	заездной карман, посадочная площадка, павильон	-	нет	120	80	-	-
2	1919	Слева	посадочная площадка, павильон	заездной карман	нет	120	80	-	-
3	362	Справа	заездной карман	посадочная площадка, павильон	нет	120	80	-	-
4	749	Справа	посадочная площадка, павильон	заездной карман	нет	120	80	-	-
5	413	Слева	-	заездной карман, посадочная площадка, павильон	нет	120	80	-	-
6	745	Слева	-	заездной карман, посадочная площадка, павильон	нет	120	80	-	-

## Ведомость размещения пешеходных ограждений

№ п/п	Начало участка, м	Конец участка, м	Протяженность, м		Дата установки	Расположение	Тип	Высота, м	Материал	Зона расположения
			Проектируемые, м	Фактически установленные, м						
1	2	3	4	5	6	7	8	9	10	11
1	487	538	-	51		Слева	перила	0,8	металл	-
2	487	538	-	51		Справа	перила	0,8	металл	-
3	1614	1640	-	25.8		Справа	перила	0,8	металл	-
4	1631	1639	-	8		Слева	перила	0,8	металл	-
5	1644	1669	-	25.3		Слева	перила	0,8	металл	-
6	1647	1659	-	12.8		Справа	перила	0,8	металл	-
7	1629	1632	-	3.7		Слева	перила	0,8	металл	-
8	1642	1647	-	5.7		Справа	перила	0,8	металл	-
9	562	605	-	43		Слева	перила	0,8	металл	-
		Итого :	0	226.3						

### Ведомость наличия пешеходных переходов

№ п/п	Адрес, м	Вид перехода	Расположение перехода	Наличие пешеходных дорожек от места остановки общественного транспорта до пешеходных переходов
1	2	3	4	5
1	449	наземный нерегулируемый	В одном уровне	есть
2	541	наземный нерегулируемый	В одном уровне	есть
3	560	наземный нерегулируемый	В одном уровне	есть
4	792	наземный нерегулируемый	В одном уровне	есть
5	1108	наземный нерегулируемый	В одном уровне	есть
6	1641	наземный нерегулируемый	В одном уровне	есть
7	1031	наземный нерегулируемый	В одном уровне	есть

### Ведомость наличия светофорных объектов

№ п/п	Адрес, м	Вид объекта регулирования	Количество светофоров на объекте		Дата установки	Расположение
			Транспортных	Пешеходных		
1	2	3	4	5	6	7
1	551	перекресток	4	4		-
2	1641	перегон	4	2		-