


# Автомобильная дорога "Негино-Коммуна" Зкм+512м



Начало а/д



Конец а/д

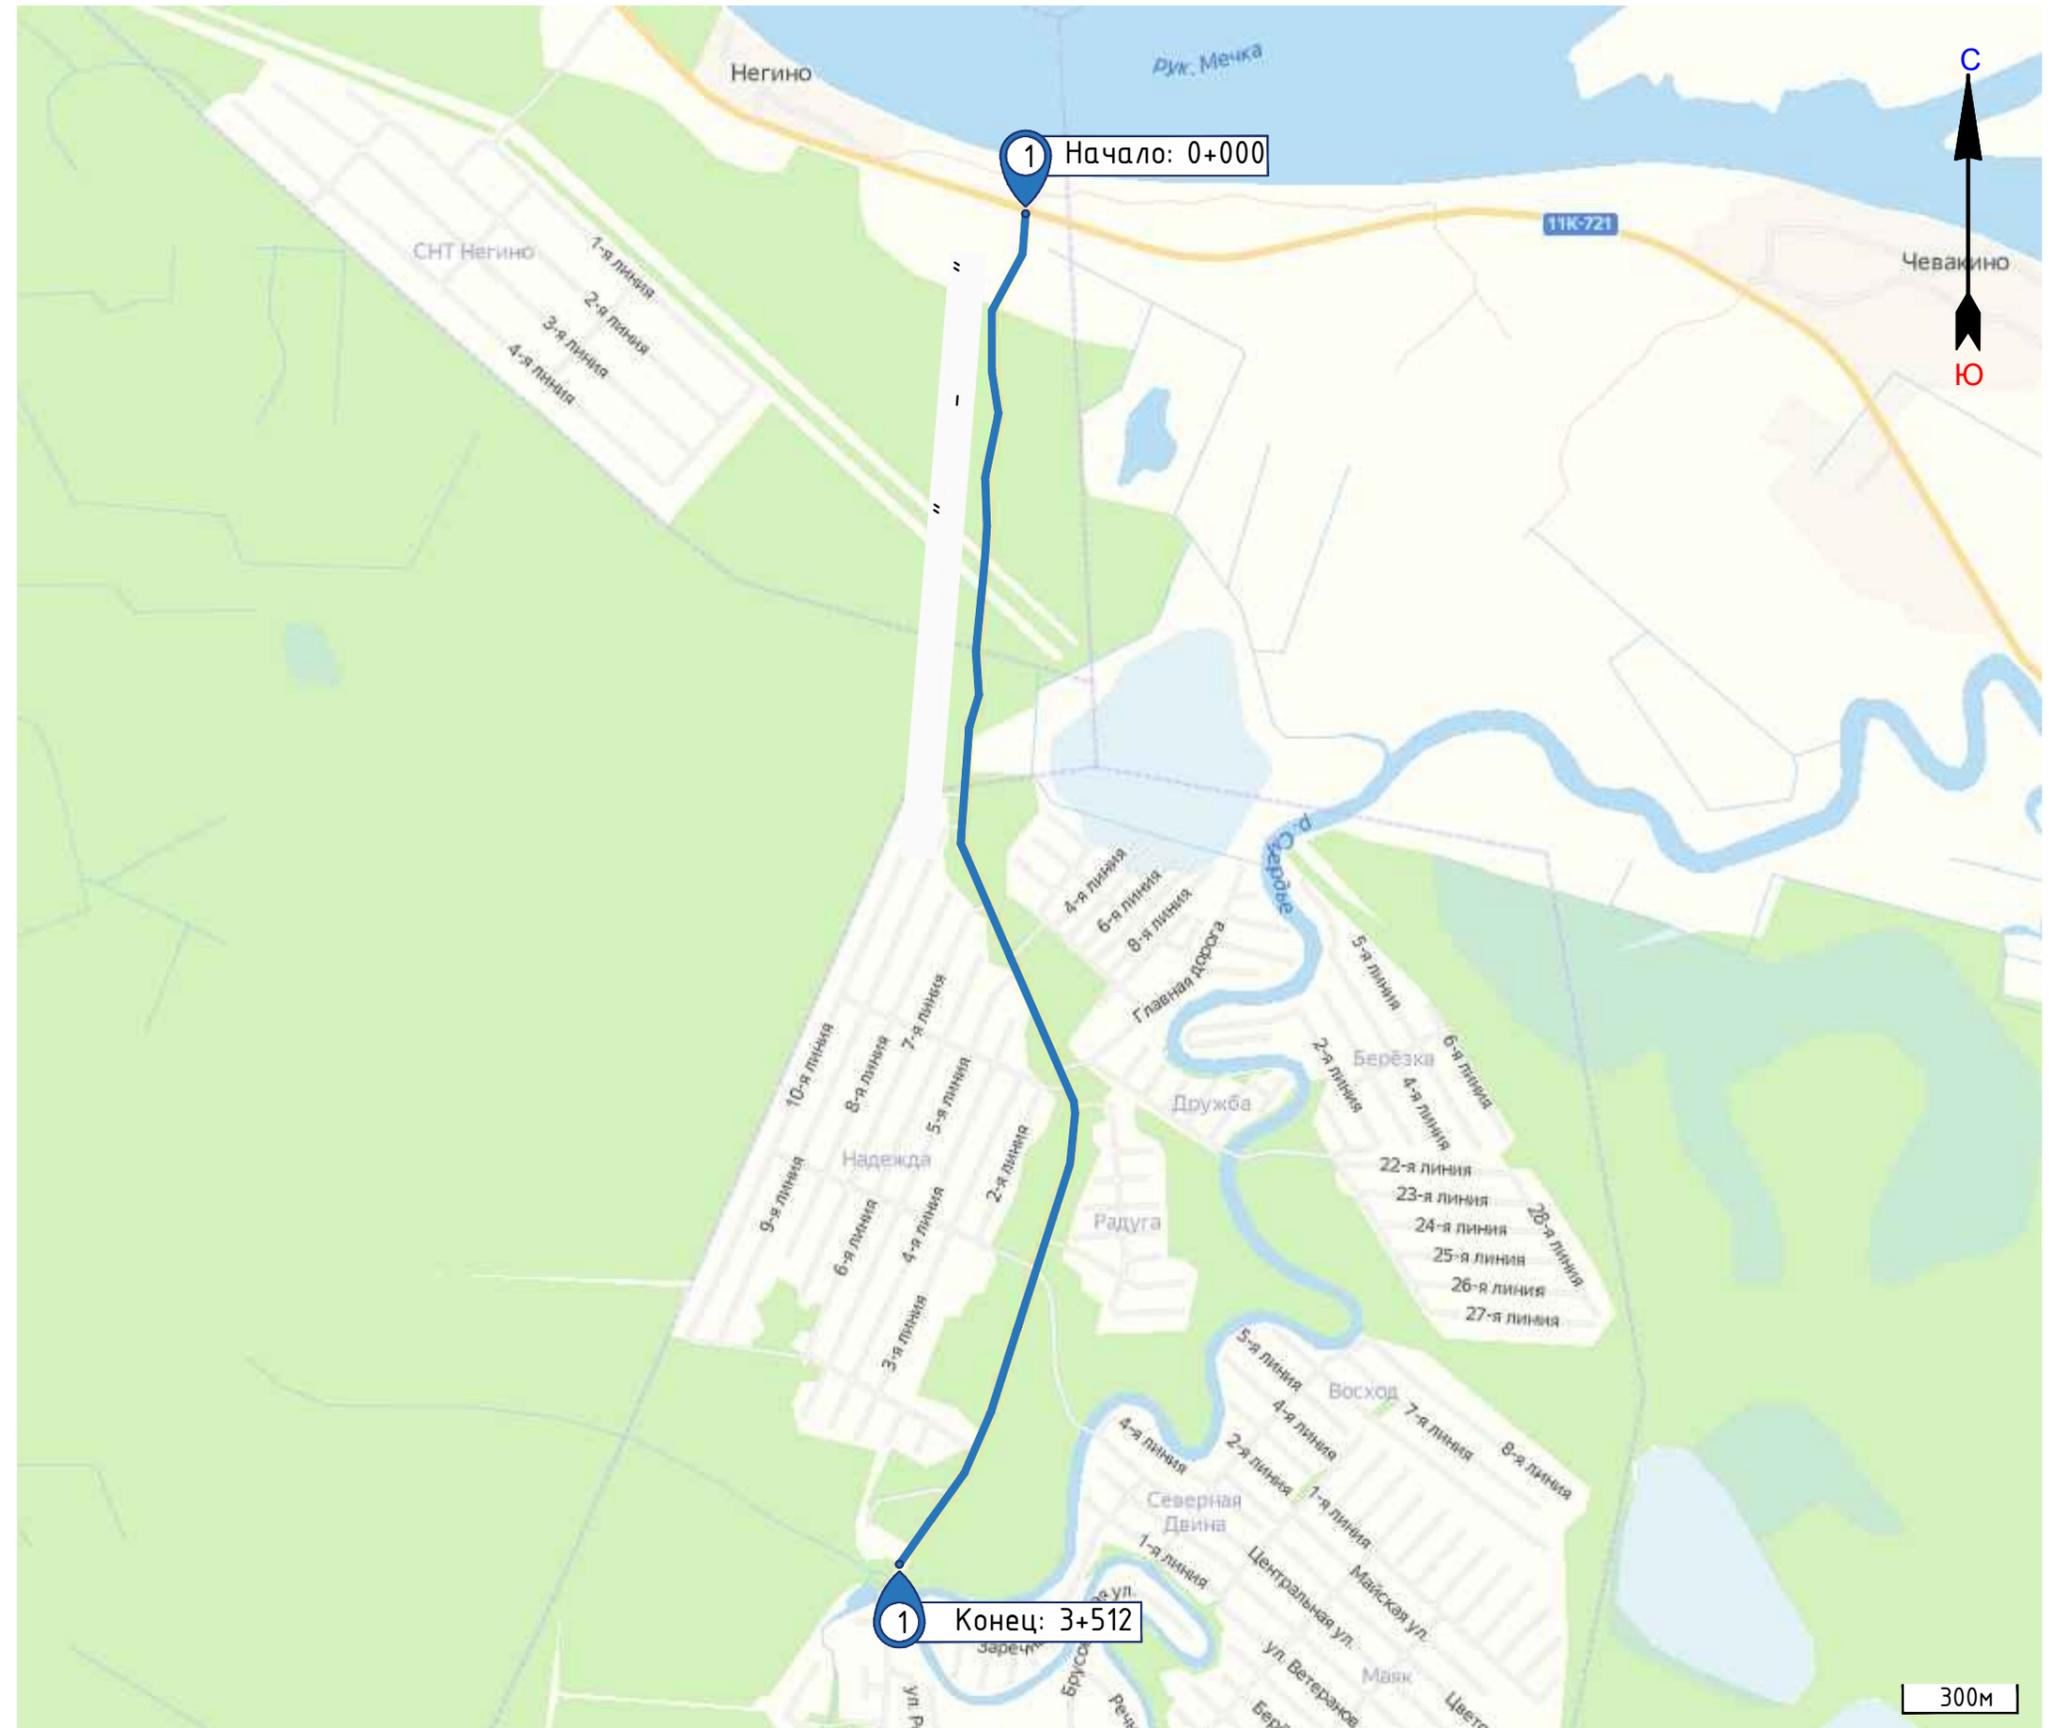



Линейный масштаб 1:200

Автомобильная дорога "Негино-Коммуна", Зкм+512м

Дорожные ограждения и направляющие устройства			
Пешеходные дорожки (тротуары)			
Горизонтальная дорожная разметка слева	4-я от осевой		
	3-я от осевой		
	2-я от осевой		
	1-я от осевой	1.2(1719) 10 - 1729	
Элементы дороги в плане		R=157м 485-535	R=204м 645-695
Ширина проезжей части		Шир. 6,5 м, а/б	

0 км +500 м




1 км +000 м

Горизонтальная дорожная разметка справа	Осевая линия	1.1(1123) 315 - 1438	
	2-я от осевой		
	3-я от осевой	1.2(1123) 315 - 1438	
	4-я от осевой		
Пешеходные дорожки (тротуары)			
Дорожные ограждения и направляющие устройства			

Дорожные ограждения и направляющие устройства		
Пешеходные дорожки (тротуары)		
Горизонтальная дорожная разметка слева	4-я от осевой	
	3-я от осевой	
	2-я от осевой	
	1-я от осевой	
Элементы дороги в плане		
Ширина проезжей части		Шпр. 6,5 м, а/б

1 км +000 м

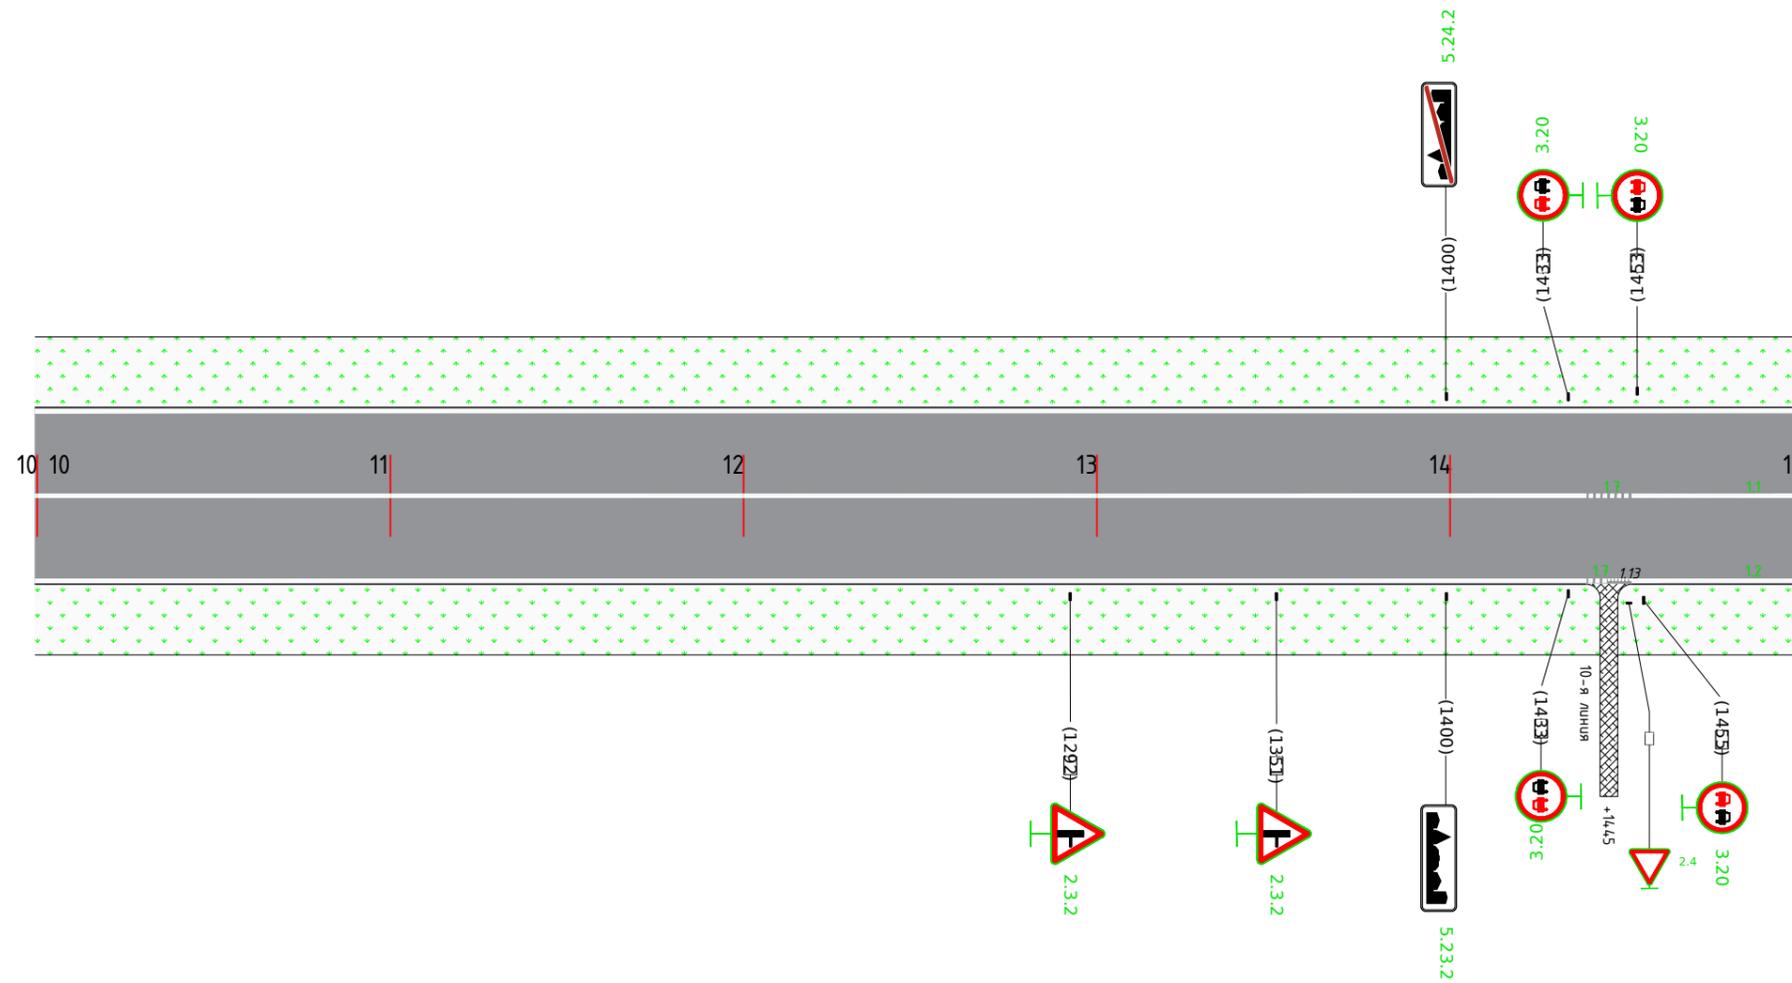


1 км +500 м

Горизонтальная дорожная разметка справа	Осевая линия	
	2-я от осевой	1,167 1451 - 1518
	3-я от осевой	1,2167 1451 - 1518
	4-я от осевой	
Пешеходные дорожки (тротуары)		
Дорожные ограждения и направляющие устройства		

Дорожные ограждения и направляющие устройства		
Пешеходные дорожки (тротуары)		
Горизонтальная дорожная разметка слева	4-я от осевой	
	3-я от осевой	1,2(118) 1741 - 1859
	2-я от осевой	(201,1)
	1-я от осевой	(916,1)
Элементы дороги в плане		R=235м 1485-1615
Ширина проезжей части		Шпр. 6,5 м, а/д


1 км +500 м

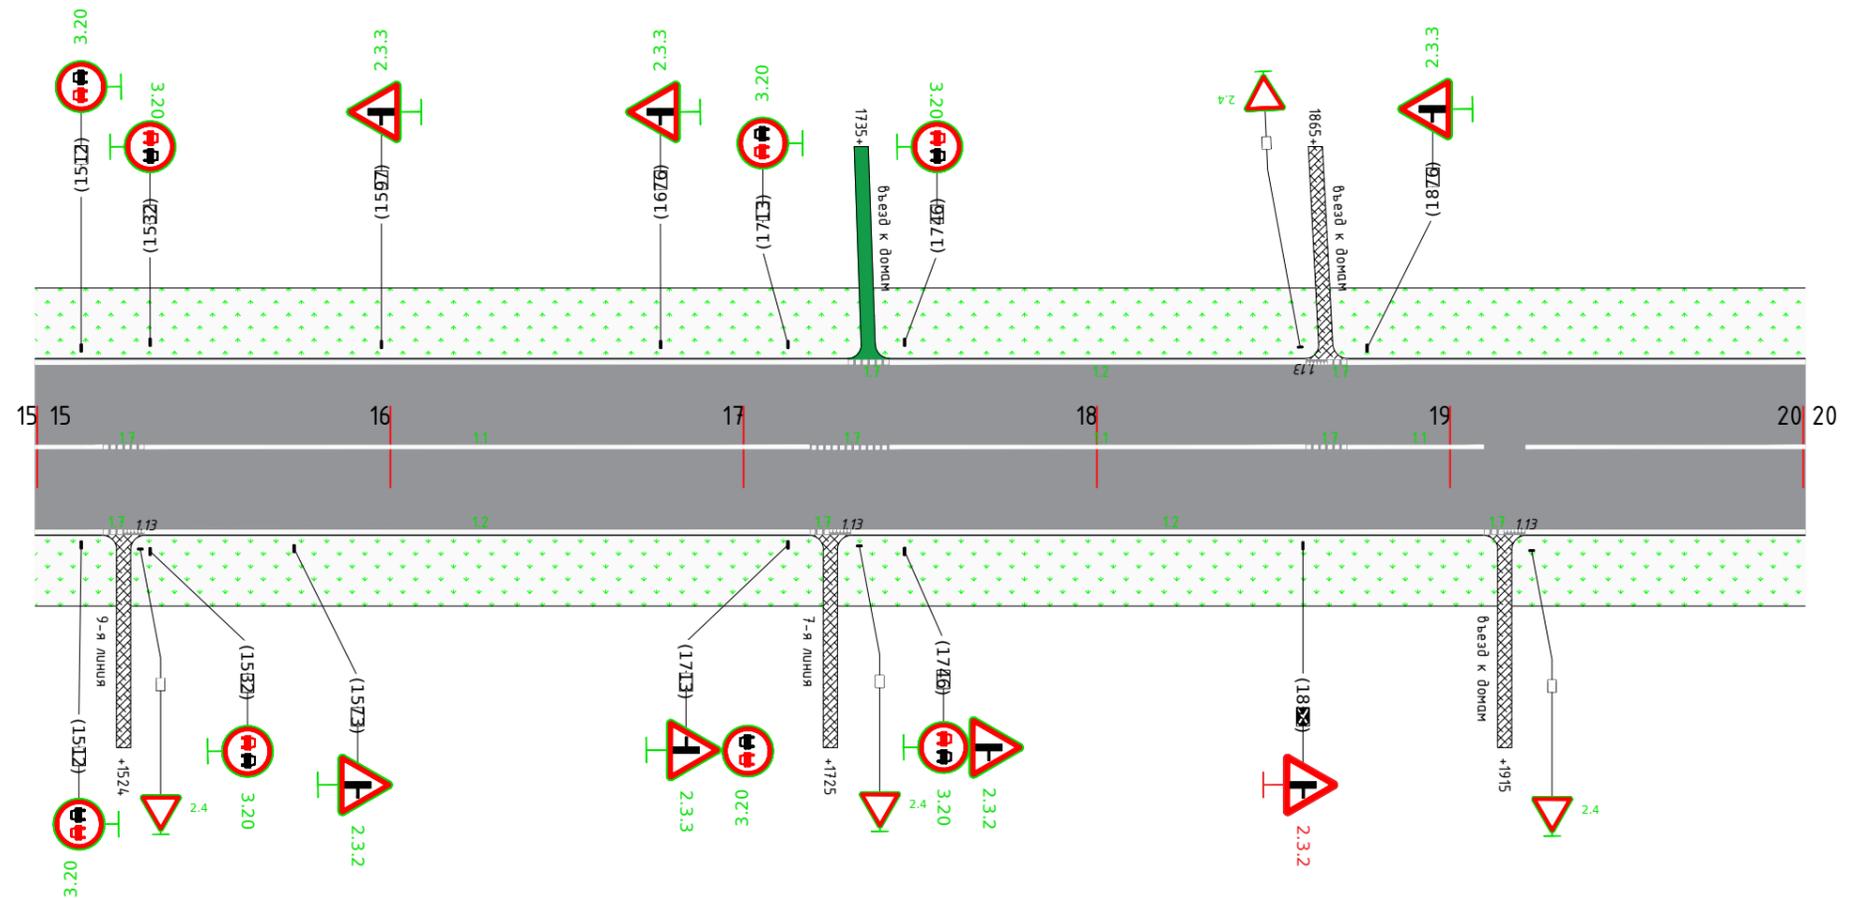


2 км +000 м

Горизонтальная дорожная разметка справа	Осевая линия	(201,1)	1,1(188) 1530 - 1719	1,7(22) 1719 - 1741	1,1(118) 1741 - 1859	(201,1)	1,1(138) 1871 - 1909	(916,1)
	2-я от осевой	(916,1)	1,2(188) 1530 - 1719	(916,1)	1,2(179) 1731 - 1909	(916,1)	(916,1)	(916,1)
	3-я от осевой			(916,1)				(916,1)
	4-я от осевой							
Пешеходные дорожки (тротуары)								
Дорожные ограждения и направляющие устройства								

Дорожные ограждения и направляющие устройства	
Пешеходные дорожки (тротуары)	
Горизонтальная дорожная разметка слева	4-я от осевой
	3-я от осевой
	2-я от осевой
	1-я от осевой
Элементы дороги в плане	
Ширина проезжей части	

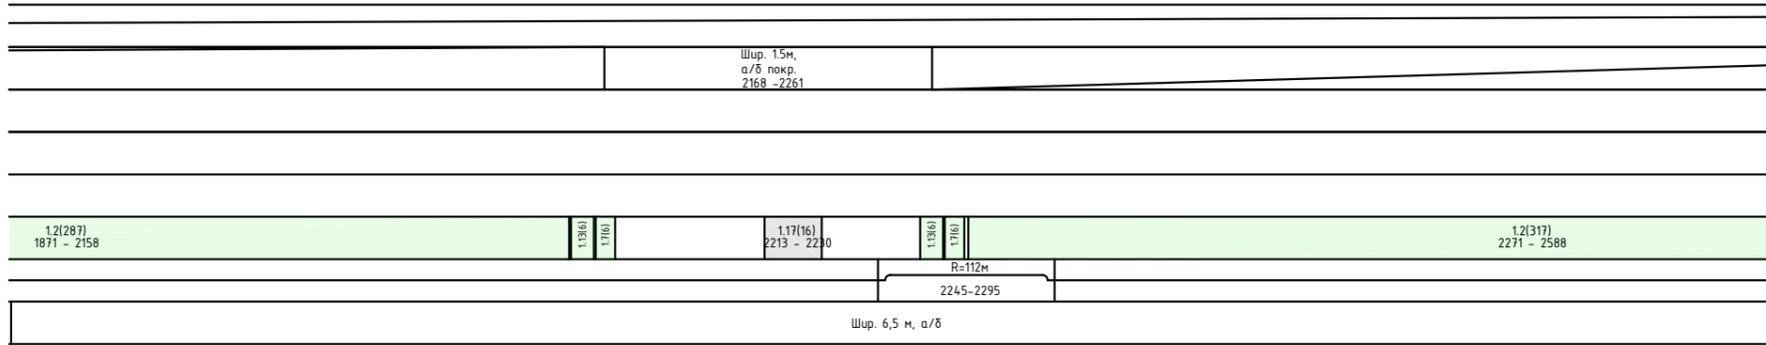

2 км +000 м

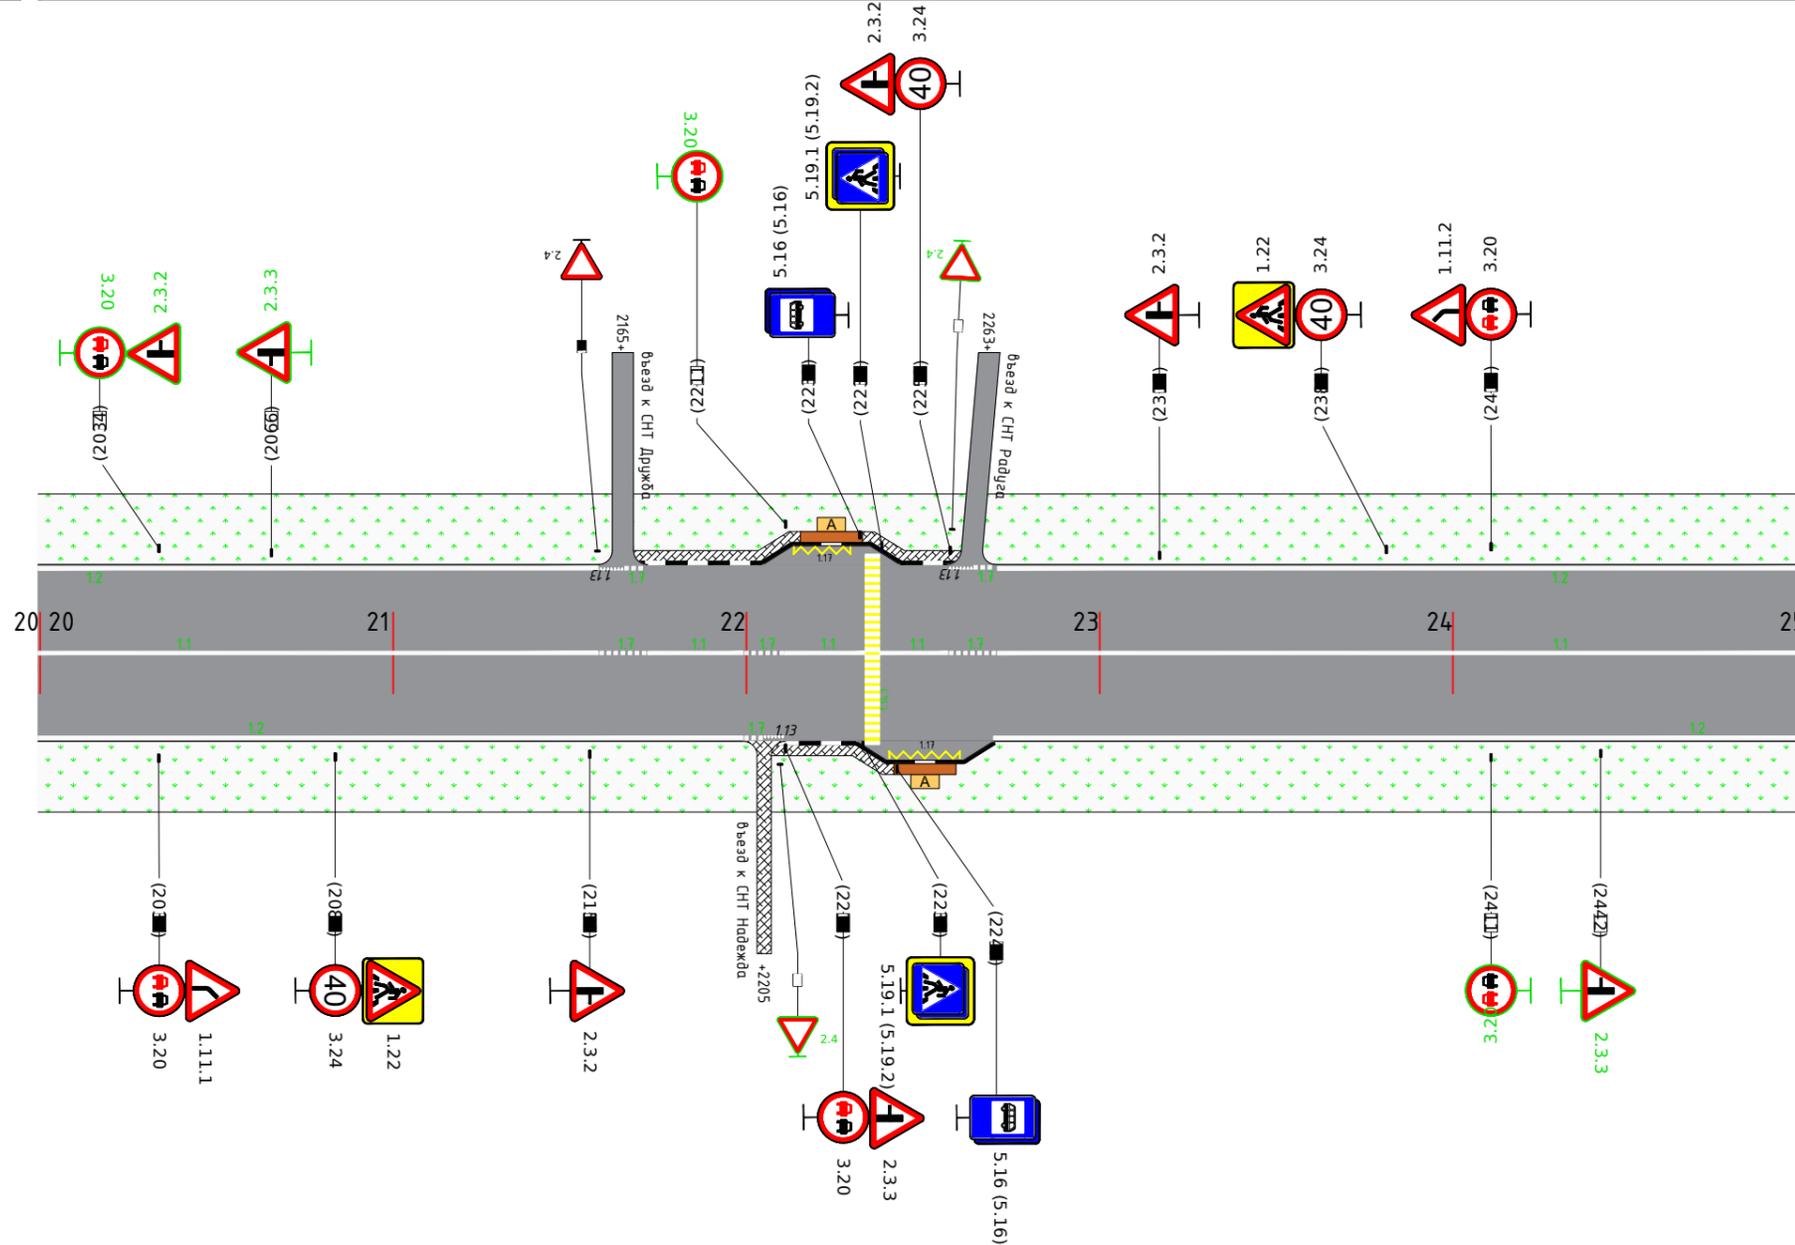


2 км +500 м

Линейный масштаб 1:200

Автомобильная дорога "Негино-Коммуна", Зкм+512м

Дорожные ограждения и направляющие устройства			
Пешеходные дорожки ( тротуары)		Шир. 1,5м, а/б покр. 2677 - 2730	
Горизонтальная дорожная разметка слева	4-я от осевой		
	3-я от осевой	1,2(65) 2601 - 2666	
	2-я от осевой	9(181)	
	1-я от осевой	9(181)	1,17(16) 2711 - 2777
Элементы дороги в плане			
Ширина проезжей части		Шир. 6,5 м, а/б	

2 км +500 м

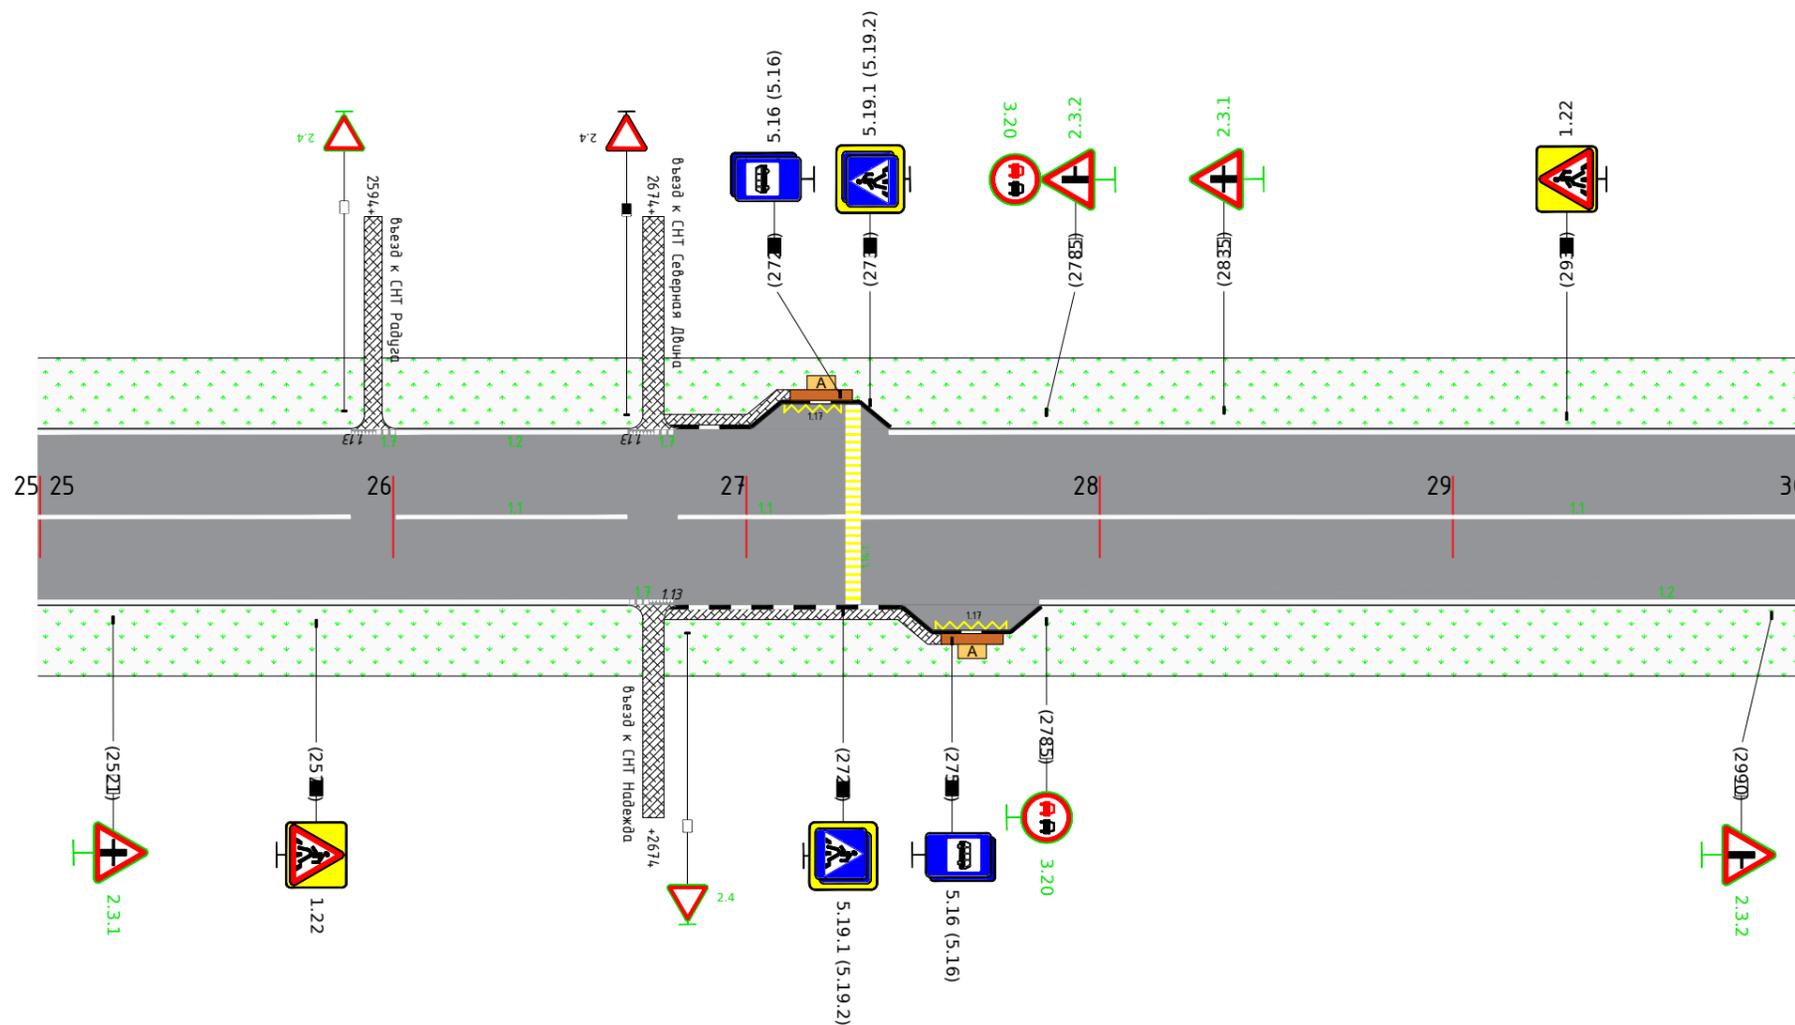


3 км +000 м

Горизонтальная дорожная разметка справа	Осевая линия	1,1(65) 2601 - 2666	1,1(47) 2681 - 2728	1,1(404) 2732 - 3136
	2-я от осевой		9(181)	1,17(20) 2754 - 2777
	3-я от осевой		9(181)	1,2(353) 2783 - 3136
	4-я от осевой			
Пешеходные дорожки ( тротуары)		Шир. 1,5м, а/б покр. 2677 - 2777		
Дорожные ограждения и направляющие устройства				

Дорожные ограждения и направляющие устройства			
Пешеходные дорожки (тротуары)			
Горизонтальная дорожная разметка слева	4-я от осевой		
	3-я от осевой	1.17(16)	3428 - 3444
	2-я от осевой	1.7(42)	3410 - 3452
	1-я от осевой	1.2(669)	2740 - 3410
Элементы дороги в плане		R=284м	
Ширина проезжей части		3136-3202	Шир. 6,5 м, а/б

3 км +000 м

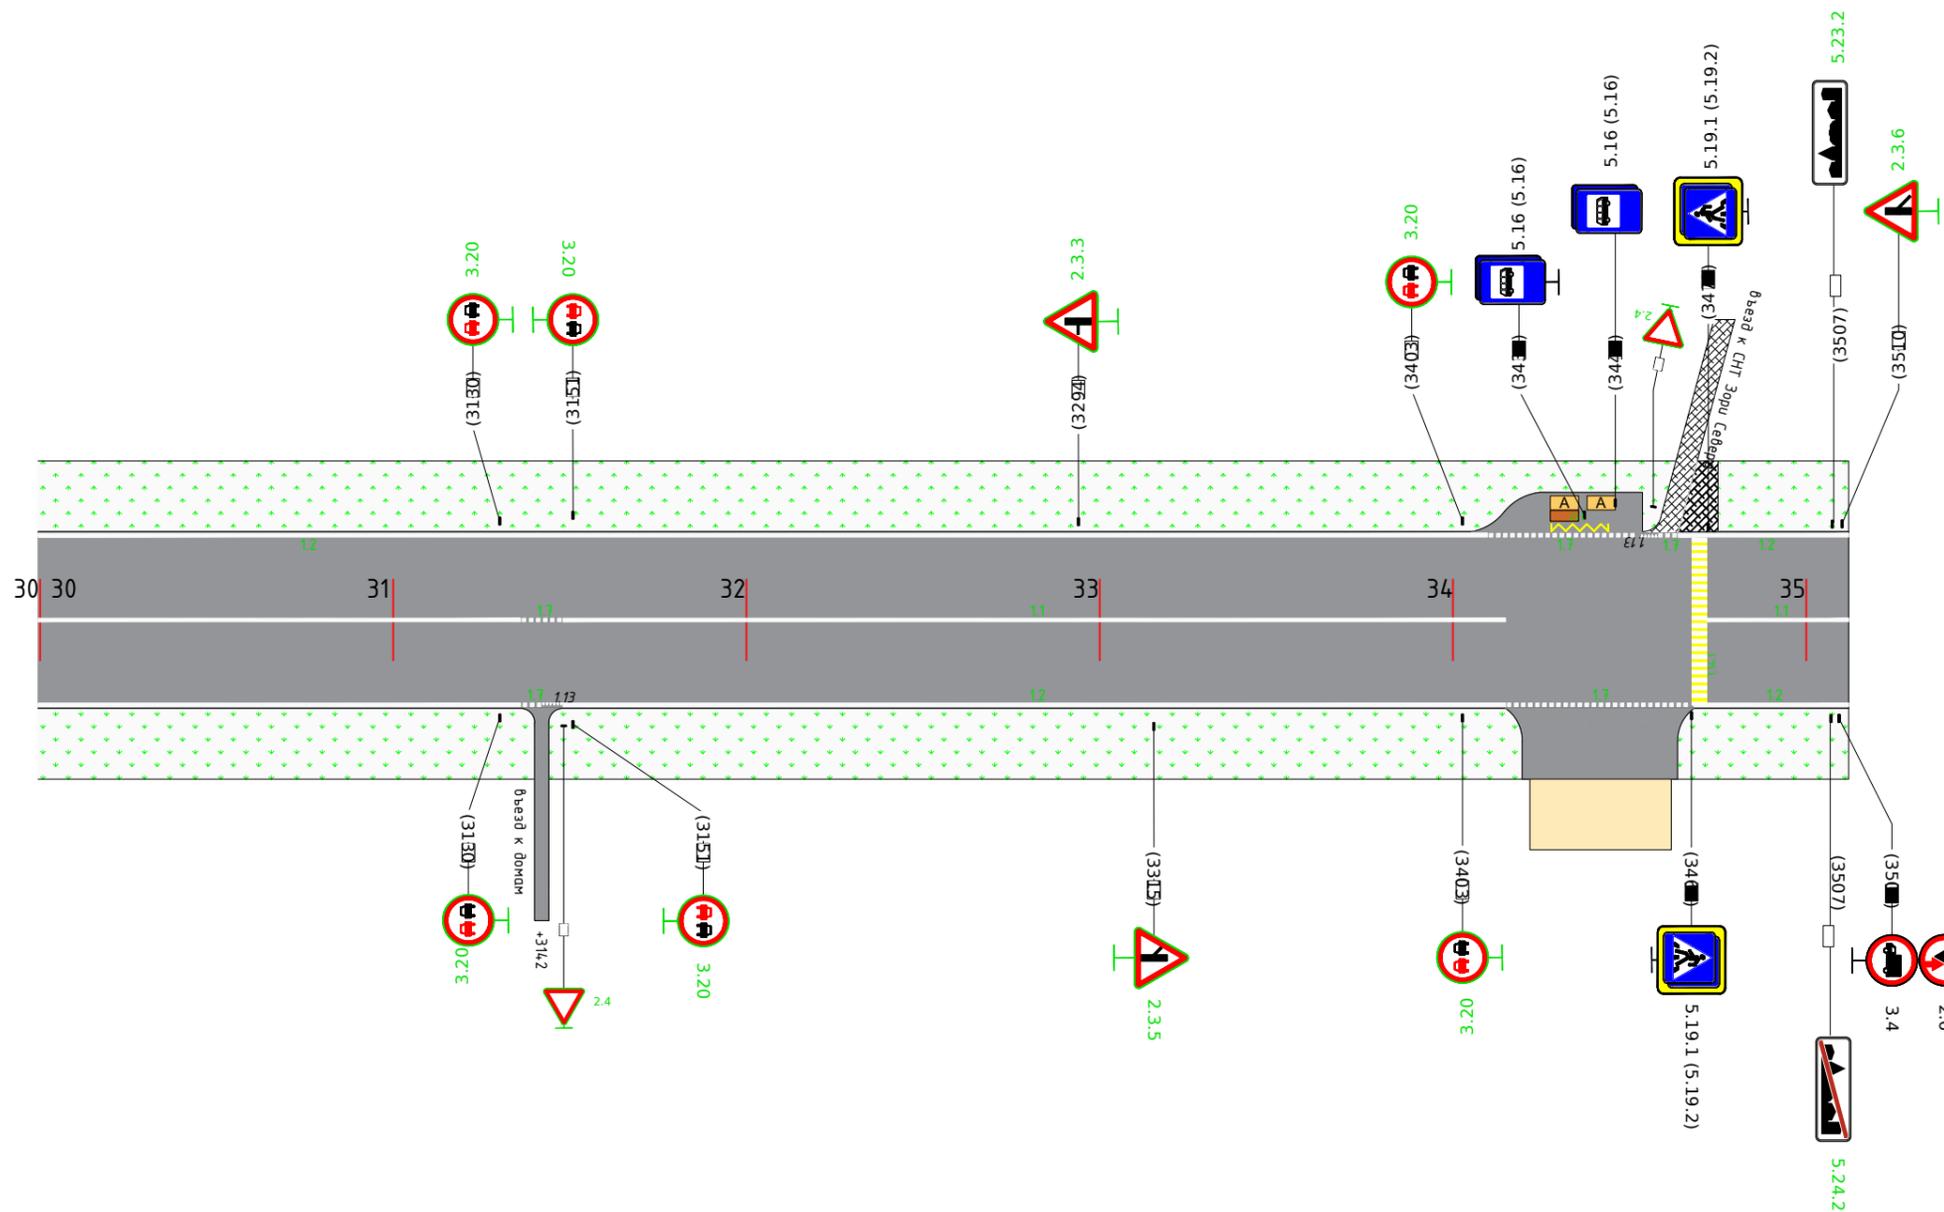

3 км +512 м

Горизонтальная дорожная разметка управа	Осевая линия	1.1(267)	3148 - 3415	1.7(52)	3415 - 3467	1.1(40)	3472 - 3512
	2-я от осевой	1.2(267)	3148 - 3415			1.2(44)	3468 - 3512
	3-я от осевой						
	4-я от осевой						
Пешеходные дорожки (тротуары)							
Дорожные ограждения и направляющие устройства							

# СВОДНЫЕ ВЕДОМОСТИ

## Ведомость размещения дорожных знаков

№ п/п	Номер знака по ГОСТ	Наименование знака	Типо-размер знака	Площадь знака, м <sup>2</sup>	Адрес, км+м	Установлено/Требуется	Кол-во	Место расположения
1	2	3	4	5	6	7	8	9
1	1.22	Пешеходный переход	2	-	2+932	Установлен	1	Слева
2	1.11.2	Опасный поворот	2	-	2+410	Установлен	1	Слева
3	1.11.1	Опасный поворот	2	-	2+033	Установлен	1	Справа
4	1.22	Пешеходный переход	2	-	2+578	Установлен	1	Справа
5	1.22	Пешеходный переход	2	-	2+381	Установлен	1	Слева
6	1.22	Пешеходный переход	2	-	2+083	Установлен	1	Справа
		Установлено:					6	
		Требуется:					0	
		Демонтаж:					0	
		Всего:					6	
7	2.3.2	Примыкание второстепенной дороги	2	-	2+033	Требуется	1	Слева
8	2.3.2	Примыкание второстепенной дороги	2	-	2+155	Установлен	1	Справа
9	2.4	Уступите дорогу	2	-	0+13	Установлен	1	Слева
10	2.3.3	Примыкание второстепенной дороги	2	-	1+676	Требуется	1	Слева
11	2.3.2	Примыкание второстепенной дороги	2	-	1+350	Требуется	1	Справа
12	2.3.3	Примыкание второстепенной дороги	2	-	2+211	Установлен	1	Справа
13	2.4	Уступите дорогу	2	-	0+163	Требуется	1	Слева
14	2.3.3	Примыкание второстепенной дороги	2	-	2+065	Требуется	1	Слева
15	2.3.2	Примыкание второстепенной дороги	2	-	1+745	Требуется	1	Справа
16	2.3.3	Примыкание второстепенной дороги	2	-	1+597	Требуется	1	Слева
17	2.3.2	Примыкание второстепенной дороги	2	-	1+292	Требуется	1	Справа
18	2.3.2	Примыкание второстепенной дороги	2	-	1+858	Демонтаж	1	Справа
19	2.3.3	Примыкание второстепенной дороги	2	-	1+712	Требуется	1	Справа
20	2.3.3	Примыкание второстепенной дороги	2	-	3+293	Требуется	1	Слева
21	2.3.1	Пересечение со второстепенной дорогой	2	-	2+835	Требуется	1	Слева
22	2.3.2	Примыкание второстепенной дороги	2	-	2+784	Требуется	1	Слева
23	2.3.2	Примыкание второстепенной дороги	2	-	2+990	Требуется	1	Справа
24	2.3.5	Примыкание второстепенной дороги	2	-	3+315	Требуется	1	Справа
25	2.3.6	Примыкание второстепенной дороги	2	-	3+510	Требуется	1	Слева

26	2.6	Преимущество встречного движения	2	-	3+509	Установлен	1	Справа
27	2.3.2	Примыкание второстепенной дороги	2	-	2+257	Установлен	1	Слева
28	2.3.3	Примыкание второстепенной дороги	2	-	1+876	Требуется	1	Слева
29	2.3.2	Примыкание второстепенной дороги	2	-	1+572	Требуется	1	Справа
30	2.3.1	Пересечение со второстепенной дорогой	2	-	2+520	Требуется	1	Справа
31	2.3.3	Примыкание второстепенной дороги	2	-	2+441	Требуется	1	Справа
32	2.3.2	Примыкание второстепенной дороги	2	-	2+316	Установлен	1	Слева
		Установлено:					6	
		Требуется:					19	
		Демонтаж:					1	
		Всего:					26	
33	3.20	Обгон запрещен	2	-	3+402	Требуется	1	Справа
34	3.20	Обгон запрещен	2	-	3+402	Требуется	1	Слева
35	3.20	Обгон запрещен	2	-	3+150	Требуется	1	Слева
36	3.20	Обгон запрещен	2	-	2+033	Требуется	1	Слева
37	3.20	Обгон запрещен	2	-	2+410	Требуется	1	Справа
38	3.20	Обгон запрещен	2	-	2+784	Требуется	1	Справа
39	3.20	Обгон запрещен	2	-	3+130	Требуется	1	Справа
40	3.20	Обгон запрещен	2	-	2+211	Требуется	1	Слева
41	3.4	Движение грузовых автомобилей запрещено	2	-	3+509	Установлен	1	Справа
42	3.20	Обгон запрещен	2	-	2+784	Требуется	1	Слева
43	3.20	Обгон запрещен	2	-	3+150	Требуется	1	Справа
44	3.20	Обгон запрещен	2	-	3+130	Требуется	1	Слева
45	3.20	Обгон запрещен	2	-	1+712	Требуется	1	Справа
46	3.20	Обгон запрещен	2	-	0+50	Требуется	1	Справа
47	3.20	Обгон запрещен	2	-	2+033	Установлен	1	Справа
48	3.20	Обгон запрещен	2	-	1+454	Требуется	1	Справа
49	3.20	Обгон запрещен	2	-	0+50	Требуется	1	Слева
50	3.24	Ограничение максимальной скорости	2	-	2+083	Установлен	1	Справа
51	3.24	Ограничение максимальной скорости	2	-	2+381	Установлен	1	Слева
52	3.20	Обгон запрещен	2	-	2+410	Установлен	1	Слева
53	3.20	Обгон запрещен	2	-	2+211	Установлен	1	Справа
54	3.24	Ограничение максимальной скорости	2	-	2+257	Установлен	1	Слева
55	3.20	Обгон запрещен	2	-	1+452	Требуется	1	Слева
56	3.20	Обгон запрещен	2	-	1+512	Требуется	1	Справа
57	3.20	Обгон запрещен	2	-	1+512	Требуется	1	Слева
58	3.20	Обгон запрещен	2	-	1+712	Требуется	1	Слева

59	3.20	Обгон запрещен	2	-	1+745	Требуется	1	Справа
60	3.20	Обгон запрещен	2	-	1+745	Требуется	1	Слева
61	3.20	Обгон запрещен	2	-	1+433	Требуется	1	Слева
62	3.20	Обгон запрещен	2	-	1+531	Требуется	1	Справа
63	3.20	Обгон запрещен	2	-	1+433	Требуется	1	Справа
64	3.20	Обгон запрещен	2	-	1+531	Требуется	1	Слева
		Установлено:					7	
		Требуется:					25	
		Демонтаж:					0	
		Всего:					32	
65	5.16 (5.16)	Место остановки автобуса и (или) троллейбуса	2	-	3+445	Установлен	2	Слева
66	5.19.1 (5.19.2)	Пешеходный переход	2	-	3+467	Установлен	2	Справа
67	5.19.1 (5.19.2)	Пешеходный переход	2	-	3+472	Установлен	2	Слева
68	5.19.1 (5.19.2)	Пешеходный переход	2	-	2+727	Установлен	2	Справа
69	5.19.1 (5.19.2)	Пешеходный переход	2	-	2+734	Установлен	2	Слева
70	5.16 (5.16)	Место остановки автобуса и (или) троллейбуса	2	-	3+437	Установлен	2	Слева
71	5.16 (5.16)	Место остановки автобуса и (или) троллейбуса	2	-	2+242	Установлен	2	Справа
72	5.19.1 (5.19.2)	Пешеходный переход	2	-	2+232	Установлен	2	Справа
73	5.16 (5.16)	Место остановки автобуса и (или) троллейбуса	2	-	0+298	Установлен	2	Справа
74	5.16 (5.16)	Место остановки автобуса и (или) троллейбуса	2	-	2+232	Установлен	2	Слева
75	5.19.1 (5.19.2)	Пешеходный переход	2	-	2+238	Установлен	2	Слева
76	5.16 (5.16)	Место остановки автобуса и (или) троллейбуса	2	-	2+758	Установлен	2	Справа
77	5.16 (5.16)	Место остановки автобуса и (или) троллейбуса	2	-	2+726	Установлен	2	Слева
78	5.24.2	Конец населенного пункта	2	-	1+400	Требуется	1	Слева
79	5.23.2	Начало Населенного пункта	2	-	1+400	Требуется	1	Справа
80	5.24.2	Конец населенного пункта	2	-	3+507	Требуется	1	Справа
81	5.23.2	Начало Населенного пункта	2	-	3+507	Требуется	1	Слева
		Установлено:					26	
		Требуется:					4	
		Демонтаж:					0	
		Всего:					30	
82	8.1.1	Расстояние до объекта	2	-	0+163	Требуется	1	Слева
		Установлено:					0	
		Требуется:					1	
		Демонтаж:					0	
		Всего:					1	
		Всего установлено:					45	

		<i>Всего требуется:</i>					49	
		<i>Всего демонтаж:</i>					1	
		<i>Итого:</i>					95	

### Ведомость размещения дорожной разметки

Номер разметки по ГОСТу	Местоположение, км + м		Ширина, м	Протяженность (количество), м(шт.)	Коэф. Привед. к 1.1	Протяженность приведенная,	Площадь, м <sup>2</sup>	Объем, дм <sup>3</sup>	Расположение по ширине дороги	Материал изготовления	Наличие дорожной разметки
	Начало	Конец									
1	2	3	4	5	6	7	8	9	10	11	12
1.1(м)	6	290	0,1	284,3	1	284,3	28,43	9,95	Осевая	Краска	Требуется нанесение
1.1(м)	315	1438	0,1	1123,5	1	1123,5	112,35	39,32	Осевая	Краска	Требуется нанесение
1.1(м)	1451	1518	0,1	67	1	67	6,7	2,35	Осевая	Краска	Требуется нанесение
1.1(м)	1530	1719	0,1	188,1	1	188,1	18,81	6,58	Осевая	Краска	Требуется нанесение
1.1(м)	1921	2158	0,1	236,5	1	236,5	23,65	8,28	Осевая	Краска	Требуется нанесение
1.1(м)	1741	1859	0,1	117,6	1	117,6	11,76	4,12	Осевая	Краска	Требуется нанесение
1.1(м)	1871	1909	0,1	38,5	1	38,5	3,85	1,35	Осевая	Краска	Требуется нанесение
1.1(м)	2172	2199	0,1	27	1	27	2,7	0,95	Осевая	Краска	Требуется нанесение
1.1(м)	2211	2234	0,1	22,7	1	22,7	2,27	0,79	Осевая	Краска	Требуется нанесение
1.1(м)	2238	2257	0,1	19,2	1	19,2	1,92	0,67	Осевая	Краска	Требуется нанесение
1.1(м)	2271	2588	0,1	316,8	1	316,8	31,68	11,09	Осевая	Краска	Требуется нанесение
1.1(м)	2601	2666	0,1	65,3	1	65,3	6,53	2,29	Осевая	Краска	Требуется нанесение
1.1(м)	2681	2728	0,1	47,4	1	47,4	4,74	1,66	Осевая	Краска	Требуется нанесение
1.1(м)	3148	3415	0,1	266,9	1	266,9	26,69	9,34	Осевая	Краска	Требуется нанесение
1.1(м)	3472	3512	0,1	40,1	1	40,1	4,01	1,4	Осевая	Краска	Требуется нанесение
1.1(м)	2732	3136	0,1	403,6	1	403,6	40,36	14,13	Осевая	Краска	Требуется нанесение
1.11(м)	308	315	0,1	7	1,75	12,2	1,23	0,43	Справа	Краска	Требуется нанесение
1.11(м)	290	297	0,1	7	1,75	12,2	1,23	0,43	Справа	Краска	Требуется нанесение
1.13(шт)	2264	2257	-	1	-	-	0,2	0,07	Слева	Краска	Требуется нанесение
1.13(шт)	2595	2588	-	1	-	-	0,2	0,07	Слева	Краска	Требуется нанесение
1.13(шт)	2674	2667	-	1	-	-	0,2	0,07	Слева	Краска	Требуется нанесение
1.13(шт)	2165	2159	-	1	-	-	0,2	0,07	Слева	Краска	Требуется нанесение
1.13(шт)	4	5	-	1	-	-	5	1,75	Справа	Краска	Требуется нанесение
1.13(шт)	3458	3452	-	1	-	-	0,2	0,07	Слева	Краска	Требуется нанесение
1.13(шт)	1915	1921	-	1	-	-	0,2	0,07	Справа	Краска	Требуется нанесение
1.13(шт)	1725	1730	-	1	-	-	0,2	0,07	Справа	Краска	Требуется нанесение
1.13(шт)	2205	2210	-	1	-	-	0,2	0,07	Справа	Краска	Требуется нанесение
1.13(шт)	2673	2679	-	1	-	-	0,2	0,07	Справа	Краска	Требуется нанесение

1.13(шт)	3142	3148	-	1	-	-	0,2	0,07	Справа	Краска	Требуется нанесение
1.13(шт)	1445	1451	-	1	-	-	0,2	0,07	Справа	Краска	Требуется нанесение
1.13(шт)	1525	1530	-	1	-	-	0,2	0,07	Справа	Краска	Требуется нанесение
1.13(шт)	1865	1860	-	1	-	-	0,2	0,07	Слева	Краска	Требуется нанесение
1.14.1(шт)	2728	2732	-	1	-	-	26	9,1	Справа	Краска	Требуется нанесение
1.14.1(шт)	3468	3472	-	1	-	-	26	9,1	Справа	Краска	Требуется нанесение
1.14.1(шт)	2234	2238	-	1	-	-	26	9,1	Справа	Краска	Требуется нанесение
1.17(м)	3444	3428	0,1	16,2	1,5	24,3	2,43	0,85	Слева	Краска	Требуется нанесение
1.17(м)	2727	2711	0,1	16,2	1,5	24,3	2,43	0,85	Слева	Краска	Нанесено
1.17(м)	2230	2213	0,1	16,2	1,5	24,3	2,43	0,85	Слева	Краска	Нанесено
1.17(м)	299	307	0,1	8,2	1,5	12,3	1,23	0,43	Справа	Краска	Требуется нанесение
1.17(м)	2240	2261	0,1	20,2	1,5	30,3	3,03	1,06	Справа	Краска	Нанесено
1.17(м)	2754	2774	0,1	20,2	1,5	30,3	3,03	1,06	Справа	Краска	Нанесено
1.2(м)	297	308	0,1	11	1	11	1,1	0,38	Справа	Краска	Требуется нанесение
1.2(м)	1530	1719	0,1	188,1	1	188,1	18,81	6,58	Справа	Краска	Требуется нанесение
1.2(м)	1921	2199	0,1	277,5	1	277,5	27,75	9,71	Справа	Краска	Требуется нанесение
1.2(м)	2270	2667	0,1	396,7	1	396,7	39,67	13,89	Справа	Краска	Требуется нанесение
1.2(м)	2783	3136	0,1	353	1	353	35,3	12,35	Справа	Краска	Требуется нанесение
1.2(м)	3148	3415	0,1	266,9	1	266,9	26,69	9,34	Справа	Краска	Требуется нанесение
1.2(м)	10	290	0,1	280	1	280	28	9,8	Справа	Краска	Требуется нанесение
1.2(м)	315	1438	0,1	1123,5	1	1123,5	112,35	39,32	Справа	Краска	Требуется нанесение
1.2(м)	1451	1518	0,1	67	1	67	6,7	2,35	Справа	Краска	Требуется нанесение
1.2(м)	1731	1909	0,1	178,9	1	178,9	17,89	6,26	Справа	Краска	Требуется нанесение
1.2(м)	3468	3512	0,1	43,7	1	43,7	4,37	1,53	Справа	Краска	Требуется нанесение
1.2(м)	2601	2666	0,1	65,3	1	65,3	6,53	2,29	Слева	Краска	Требуется нанесение
1.2(м)	1871	2158	0,1	287	1	287	28,7	10,04	Слева	Краска	Требуется нанесение
1.2(м)	2740	3410	0,1	669,5	1	669,5	66,95	23,43	Слева	Краска	Требуется нанесение
1.2(м)	3464	3512	0,1	48,2	1	48,2	4,82	1,69	Слева	Краска	Требуется нанесение
1.2(м)	1741	1859	0,1	117,6	1	117,6	11,76	4,12	Слева	Краска	Требуется нанесение
1.2(м)	10	1729	0,1	1719,4	1	1719,4	171,94	60,18	Слева	Краска	Требуется нанесение
1.2(м)	2271	2588	0,1	316,8	1	316,8	31,68	11,09	Слева	Краска	Требуется нанесение
1.7(м)	2166	2171	0,1	5,5	0,5	2,8	0,28	0,1	Слева	Краска	Требуется нанесение
1.7(м)	291	314	0,1	23,5	0,5	11,8	1,18	0,41	Осевая	Краска	Требуется нанесение
1.7(м)	1439	1451	0,1	11,5	0,5	5,8	0,58	0,2	Осевая	Краска	Требуется нанесение
1.7(м)	3137	3148	0,1	11,5	0,5	5,8	0,58	0,2	Осевая	Краска	Требуется нанесение

1.7(м)	2200	2211	0,1	11,5	0,5	5,8	0,58	0,2	Осевая	Краска	Требуется нанесение
1.7(м)	1719	1725	0,1	5,5	0,5	2,8	0,28	0,1	Справа	Краска	Требуется нанесение
1.7(м)	2200	2205	0,1	5,5	0,5	2,8	0,28	0,1	Справа	Краска	Требуется нанесение
1.7(м)	2667	2673	0,1	5,5	0,5	2,8	0,28	0,1	Справа	Краска	Требуется нанесение
1.7(м)	3137	3142	0,1	5,5	0,5	2,8	0,28	0,1	Справа	Краска	Требуется нанесение
1.7(м)	3415	3467	0,1	51,5	0,5	25,8	2,58	0,9	Справа	Краска	Требуется нанесение
1.7(м)	2257	2271	0,1	13,5	0,5	6,8	0,68	0,24	Осевая	Краска	Требуется нанесение
1.7(м)	1519	1530	0,1	11,5	0,5	5,8	0,58	0,2	Осевая	Краска	Требуется нанесение
1.7(м)	1719	1741	0,1	21,5	0,5	10,8	1,08	0,38	Справа	Краска	Требуется нанесение
1.7(м)	1859	1871	0,1	11,5	0,5	5,8	0,58	0,2	Осевая	Краска	Требуется нанесение
1.7(м)	2158	2172	0,1	13,5	0,5	6,8	0,68	0,24	Осевая	Краска	Требуется нанесение
1.7(м)	1439	1445	0,1	5,5	0,5	2,8	0,28	0,1	Справа	Краска	Требуется нанесение
1.7(м)	1519	1524	0,1	5,5	0,5	2,8	0,28	0,1	Справа	Краска	Требуется нанесение
1.7(м)	1910	1915	0,1	5,5	0,5	2,8	0,28	0,1	Справа	Краска	Требуется нанесение
1.7(м)	1865	1871	0,1	5,5	0,5	2,8	0,28	0,1	Слева	Краска	Требуется нанесение
1.7(м)	3410	3452	0,1	41,5	0,5	20,8	2,08	0,73	Слева	Краска	Требуется нанесение
1.7(м)	2264	2270	0,1	5,5	0,5	2,8	0,28	0,1	Слева	Краска	Требуется нанесение
1.7(м)	3458	3464	0,1	5,5	0,5	2,8	0,28	0,1	Слева	Краска	Требуется нанесение
1.7(м)	2595	2601	0,1	5,5	0,5	2,8	0,28	0,1	Слева	Краска	Требуется нанесение
1.7(м)	2674	2680	0,1	5,5	0,5	2,8	0,28	0,1	Слева	Краска	Требуется нанесение
1.7(м)	1730	1741	0,1	11,5	0,5	5,8	0,58	0,2	Слева	Краска	Требуется нанесение
						Итого:	1085,5	379,94			

### Ведомость пешеходных дорожек (тротуаров)

№ п/п	Начало Участка, м	Конец Участка, м	Расположение	Объект установки	Протяженность, м	
					Проектируемые в соответствии с нормативными документами, м.	Фактически Установленные, м.
1	2	3	4	5	6	7
1	2242	2205	Справа	населенный пункт	-	36,9
2	2215	2168	Слева	населенный пункт	-	47,3
3	2261	2233	Слева	населенный пункт	-	28
4	2755	2677	Справа	населенный пункт	-	78,5
5	2712	2677	Слева	населенный пункт	-	35,7
				Итого:	0	226,4

### Ведомость наличия остановок общественного транспорта

№ п/п	Адрес, м	Расположение	Наличие посадочных площадок, заездных карманов, павильонов		Наличие переходных скоростных	Длина по нормативу, м		Фактическая длина, м	
			Обустроено	Отсутствует		Разгон	Торможение	Разгон	Торможение
1	2	3	4	5	6	7	8	9	10
1	3432	Слева	посадочная площадка, павильон	заездной карман	нет	120	80	-	-
2	3442	Слева	павильон	заездной карман, Посадочная площадка	нет	120	80	-	-
3	2721	Слева	посадочная площадка, павильон	заездной карман	нет	120	80	-	-
4	2764	Справа	посадочная площадка, павильон	заездной карман	нет	120	80	-	-
5	2224	Слева	посадочная площадка, павильон	заездной карман	нет	120	80	-	-
6	2251	Справа	посадочная площадка, павильон	заездной карман	нет	120	80	-	-
7	303	Справа	посадочная площадка, павильон	заездной карман	нет	120	80	-	-

*Ведомость наличия пешеходных переходов*

<i>№ п/п</i>	<i>Адрес, м</i>	<i>Вид перехода</i>	<i>Расположение перехода</i>	<i>Наличие пешеходных дорожек от места остановки общественного транспорта до пешеходных переходов</i>
<i>1</i>	<i>2</i>	<i>3</i>	<i>4</i>	<i>5</i>
<i>1</i>	<i>2236</i>	<i>наземный нерегулируемый</i>	<i>В одном уровне</i>	<i>есть</i>
<i>2</i>	<i>2730</i>	<i>наземный нерегулируемый</i>	<i>В одном уровне</i>	<i>есть</i>
<i>3</i>	<i>3470</i>	<i>наземный нерегулируемый</i>	<i>В одном уровне</i>	<i>есть</i>