


ул. 3-ей Пятилетки
1км+422м



Начало а/д



Конец а/д

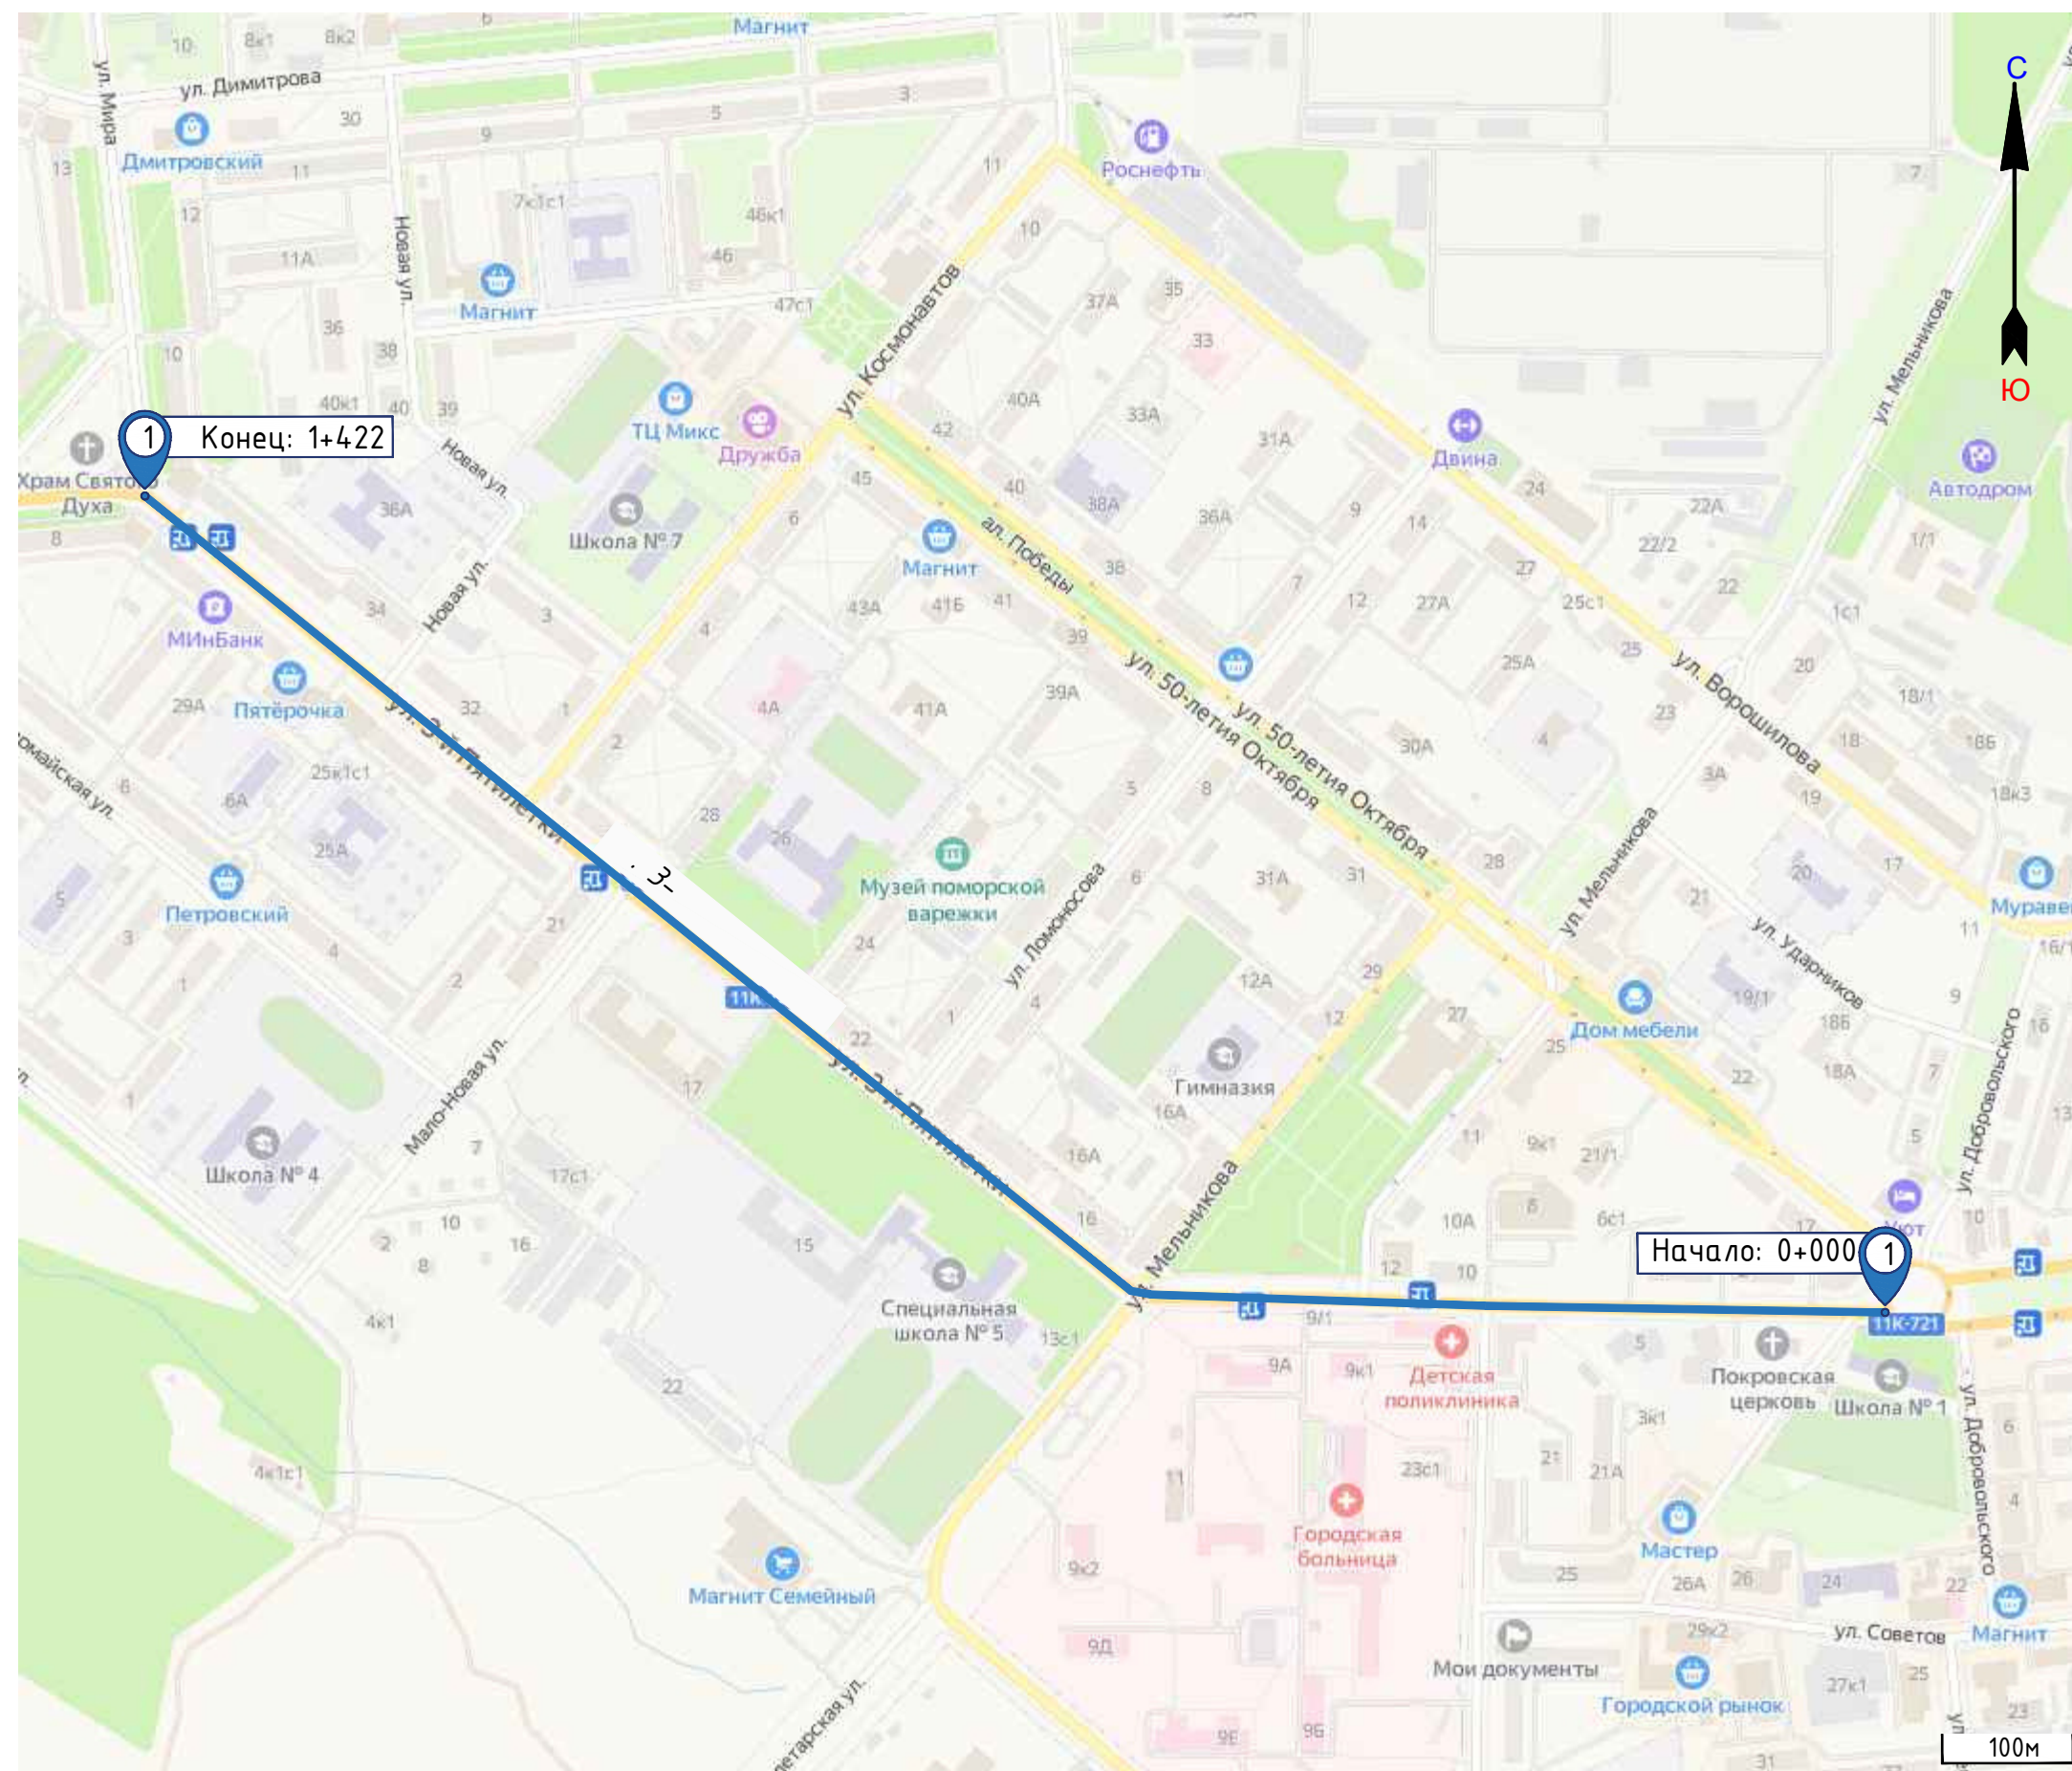

0 KM +000 M



0 км +510 м

Горизонтальная дорожная разметка справа	Осевая линия	1.1(20) 38 - 58	1.6(48) 60 - 108	1.5(58) 111 - 169	1.6(48) 177 - 225	1.1(20) 225 - 245	1.1(66) 274 - 340	1.1(120) 347 - 498
	2-я от осевой					1.17(20) 310 - 330		
	3-я от осевой	1.1(37) 47 - 84		1.1(42) 104 - 146				
	4-я от осевой							
Пешеходные дорожки (тротуары)		Шит. 1.5м, а/б покт. 32 - 154		Шит. 1.5м, а/б покт. 161 - 260		Шит. 1.5м, а/б покт. 265 - 345		Шит. 1.5м, а/б покт. 351 - 507
Дорожные ограждения направляющие устройства						Пеш. оет. 328 - 348	Пеш. оет. 354 - 382	Пеш. оет. 368 - 498

Линейный масштаб 1:200

ул. 3-ей Пятилетки, 1км+422м

Дорожные ограждения и направляющие устройства			
Пешеходные дорожки (тротуары)		Шум. 11м, а/б покм 958 - 966	Шум. 15м, а/б покм 974 - 1008
Горизонтальная дорожная разметка слева	4-я от осевой		
	3-я от осевой		11(20) 979 - 999
	2-я от осевой		11(8)
	1-я от осевой		13 979
Элементы дороги в плане		R=29м	
		00-519	
Ширина проезжей части			

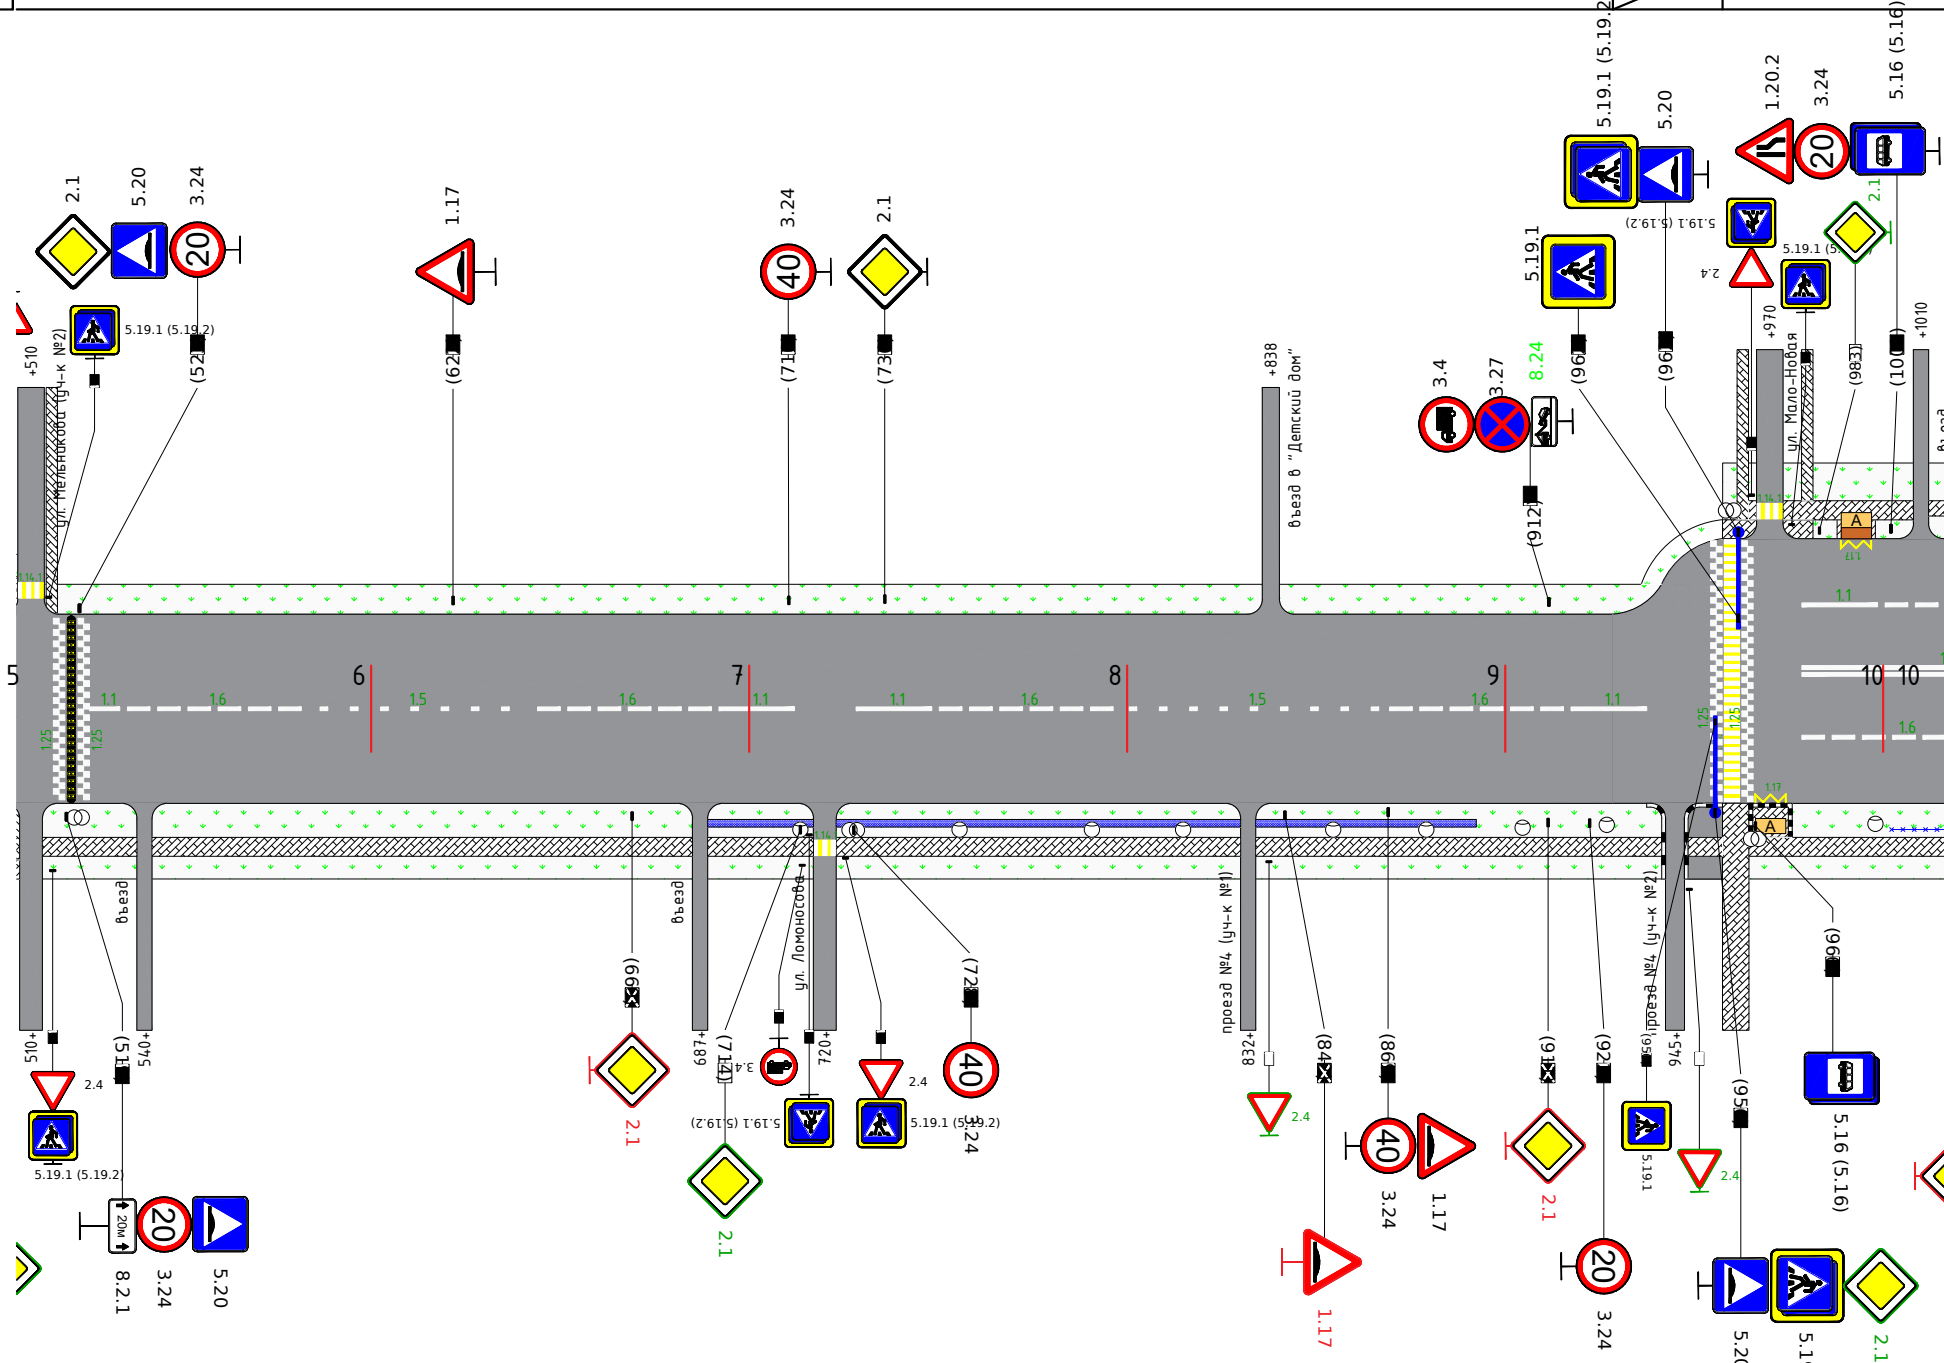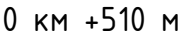

KM +008 M

Горизонтальная дорожная разметка справа	Осевая линия			1.1(8) 536 – 584	1.5(50) 587 – 637		1.6(48) 644 – 692	1.1(20) 692 – 712		1.1(20) 728 – 748	1.6(48) 750 – 798		1.5(66) 801 – 867		1.6(48) 869 – 917	1.1(20) 917 – 937			1.4(16) 937 – 979	1.7(18) 979 – 1035	1.9(2)
	2-я от осевой																				
	3-я от осевой																				
	4-я от осевой																				
Пешеходные дорожки (протуары)			Шум. 1.5м, а/б покт. 513 – 538		Шум. 1.5м, а/б покт. 542 – 685				Шум. 1.5м, а/б покт. 689 – 717		Шум. 1.5м, а/б покт. 723 – 830				Шум. 1.5м, а/б покт. 834 – 942				Шум. 1.5м, а/б покт. 947 – 1061		
Дорожные ограждения и направляющие устройства																					

Линейный масштаб 1:200

ул. 3-ей Пятилетки, 1км+422м

Дорожные ограждения и направляющие устройства	
Пешеходные дорожки (тротуары)	
Горизонтальная дорожная разметка следа	4-я от осевой
	3-я от осевой
	2-я от осевой
	1-я от осевой
Элементы дороги в плане	
Ширина проезжей части	

										Пеш. оет. 1138 – 1203										Пеш. оет. 1208 – 1220																				Пеш. оет. 1392 – 1411																													
										Шум. 15м, а/б покт. 1012 – 1222																				Шум. 15м, а/б покт. 1226 – 1383																				Шум. 15м, а/б покт. 1389 – 1411																			
										1.6(48) 1093 – 1141																				1.5(98) 1271 – 1369																																							
1.6(56) 1001 – 1057										1.1(20) 1071 – 1091										1.1(23) 1098 – 1121										1.5(42) 1144 – 1186										1.1(11) 1220 – 1268										1.1(30) 1270 – 1300										1.1(16) 1395 – 1411									
1.3(76) 979 – 1054																				1.3(115) 1071 – 1186																				1.3(159) 1208 – 1367																				1.3(16) 1395 – 1411									
Шум. 13,2 м, а/б	
19 21	

1 км +008 м

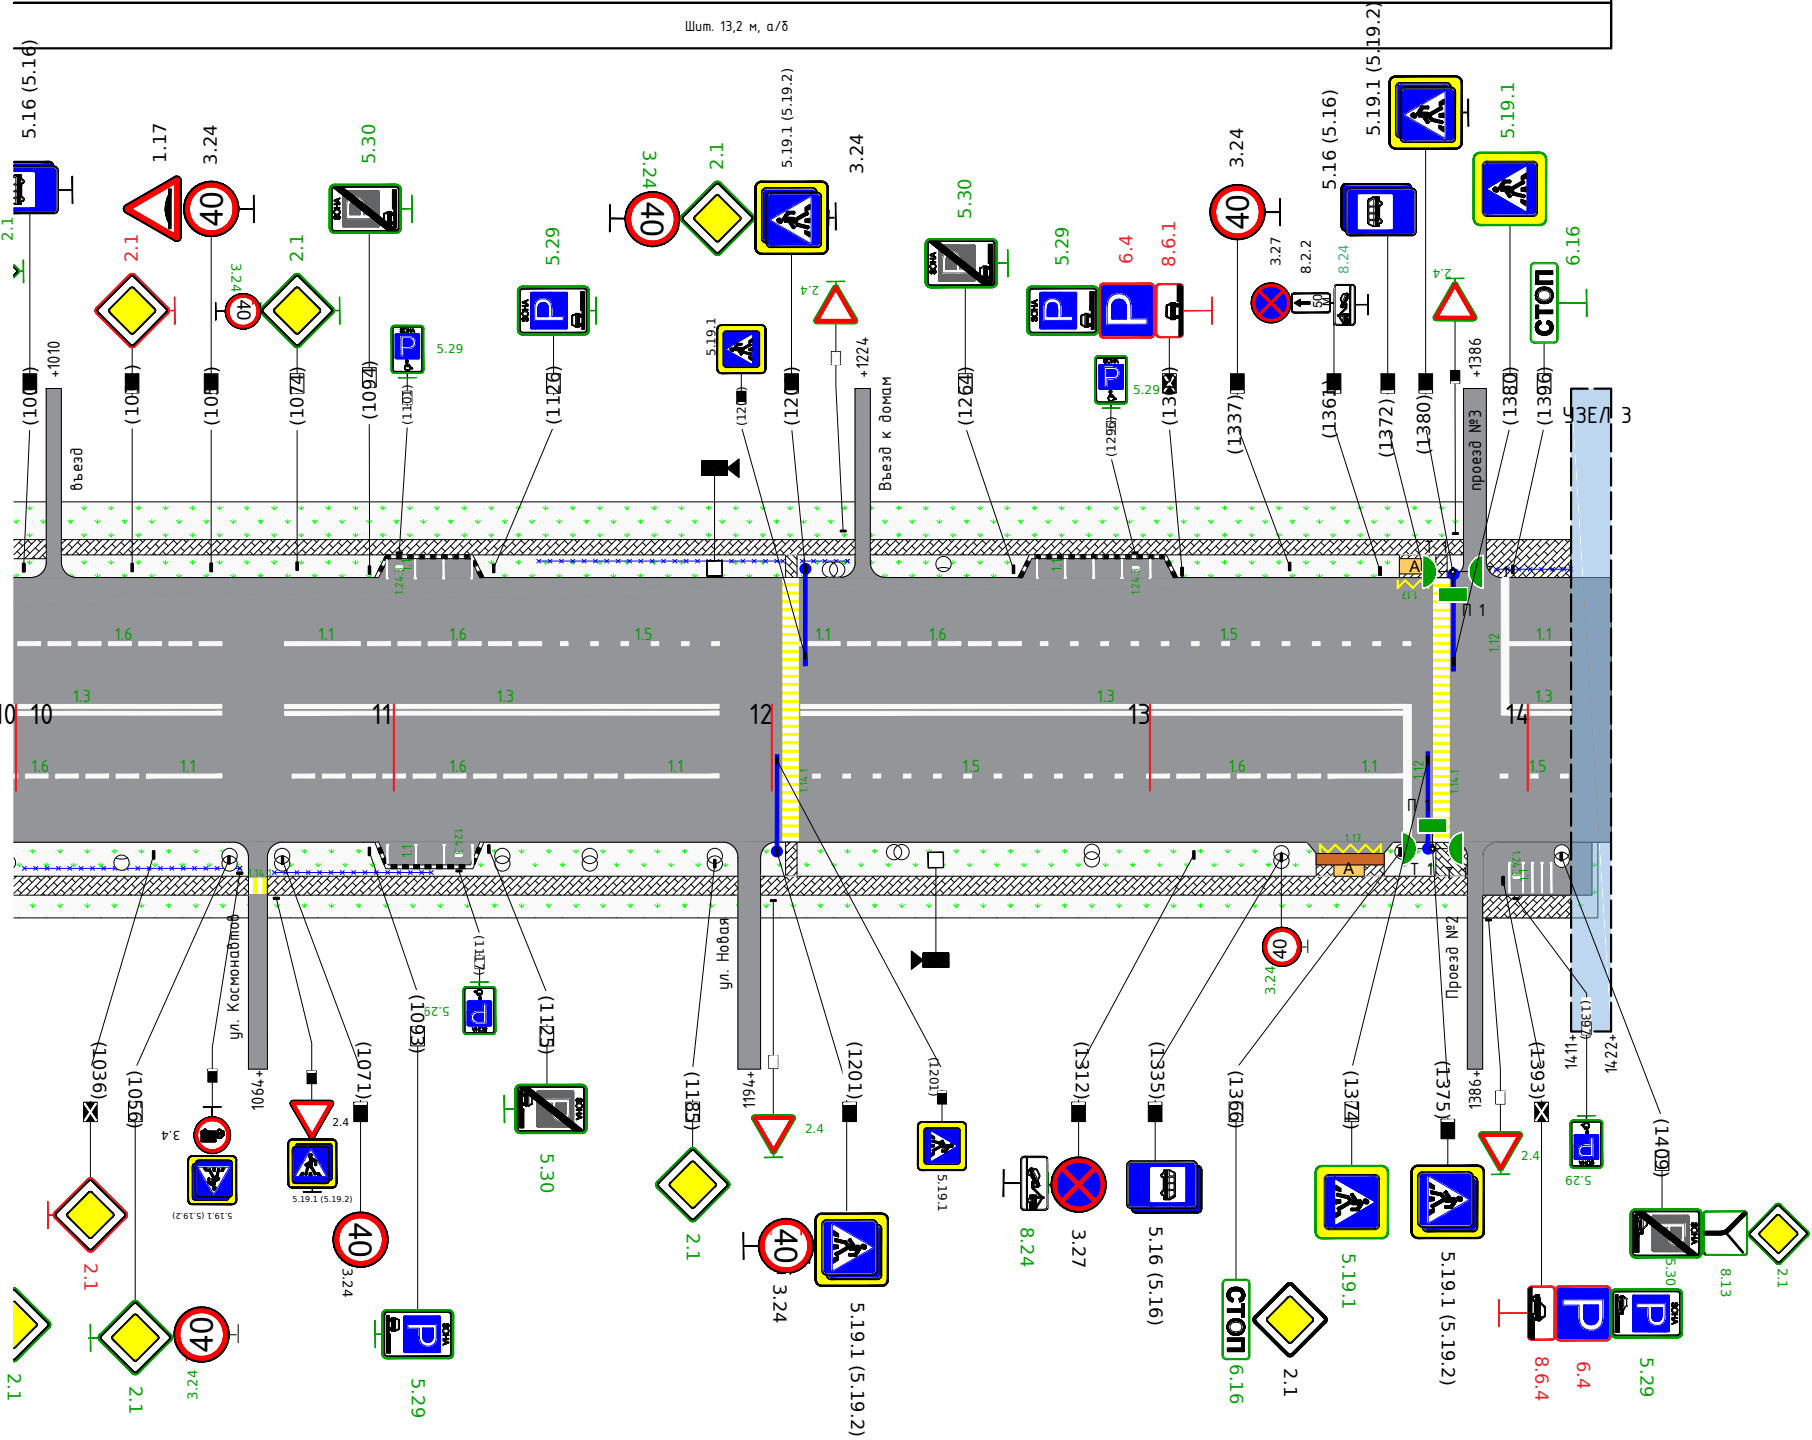


Схема организации дорожного движения на узле №2


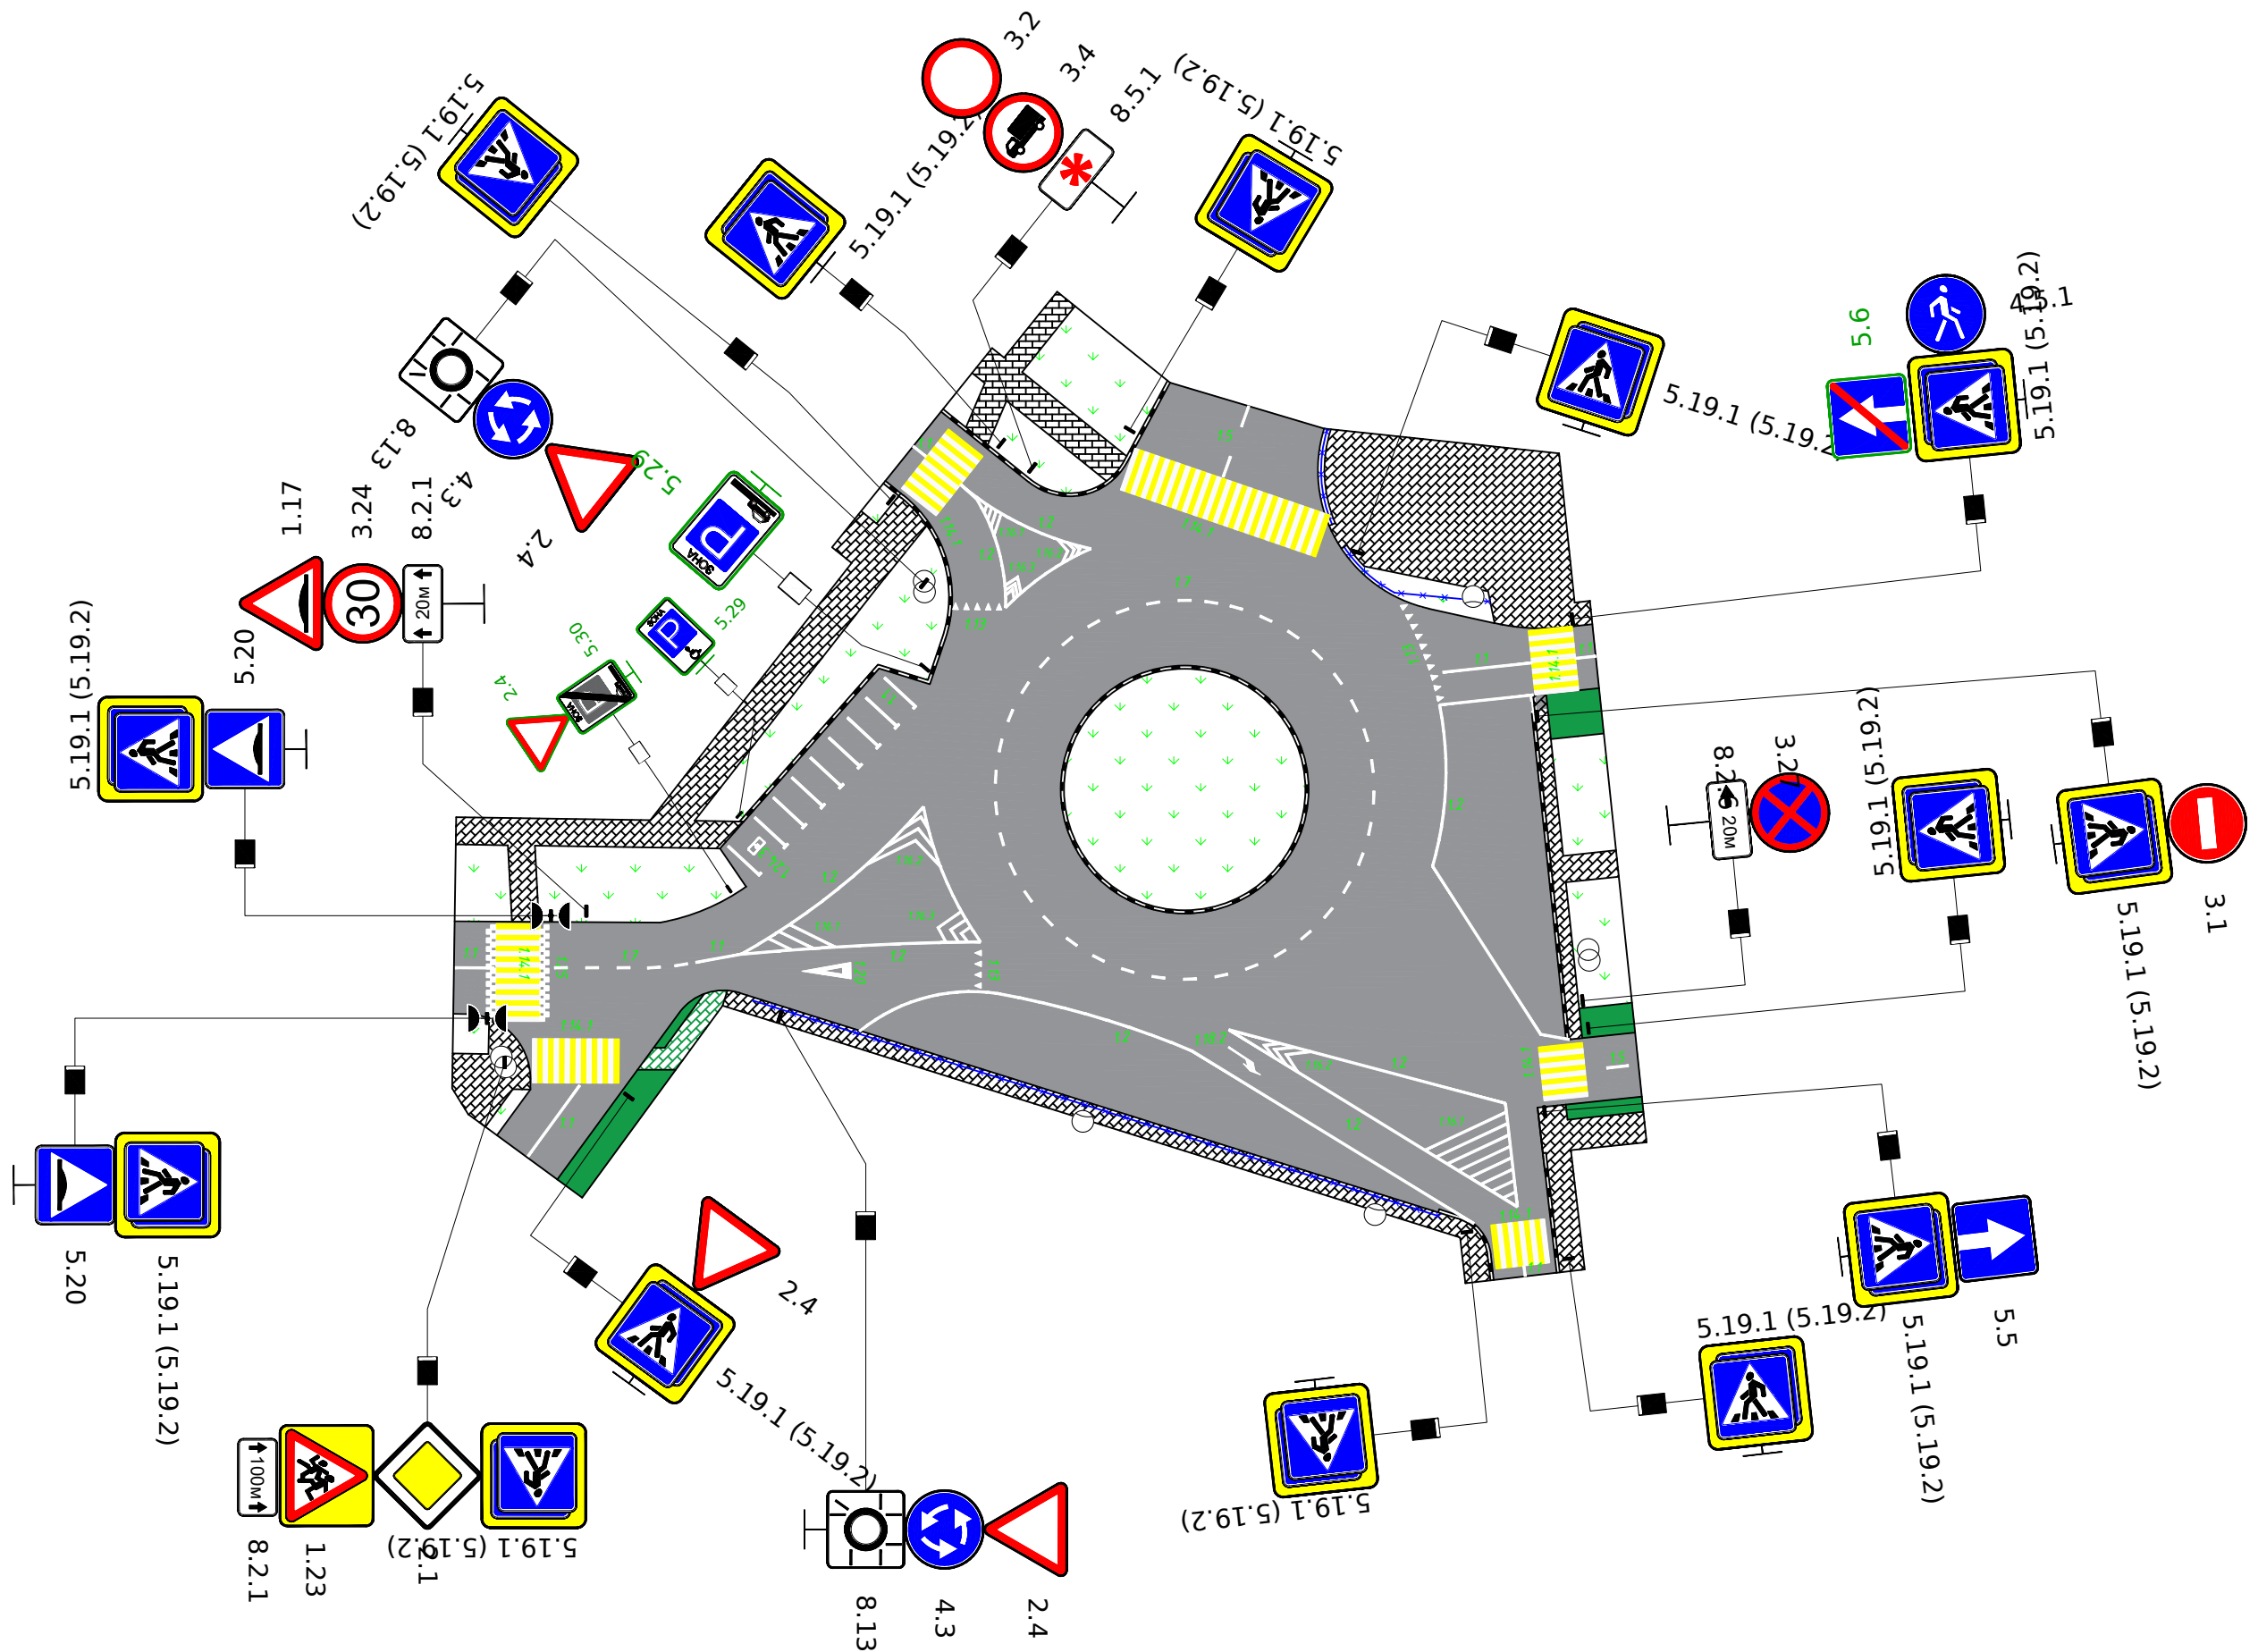


Схема организации дорожного движения на узле №3 ул. Мира

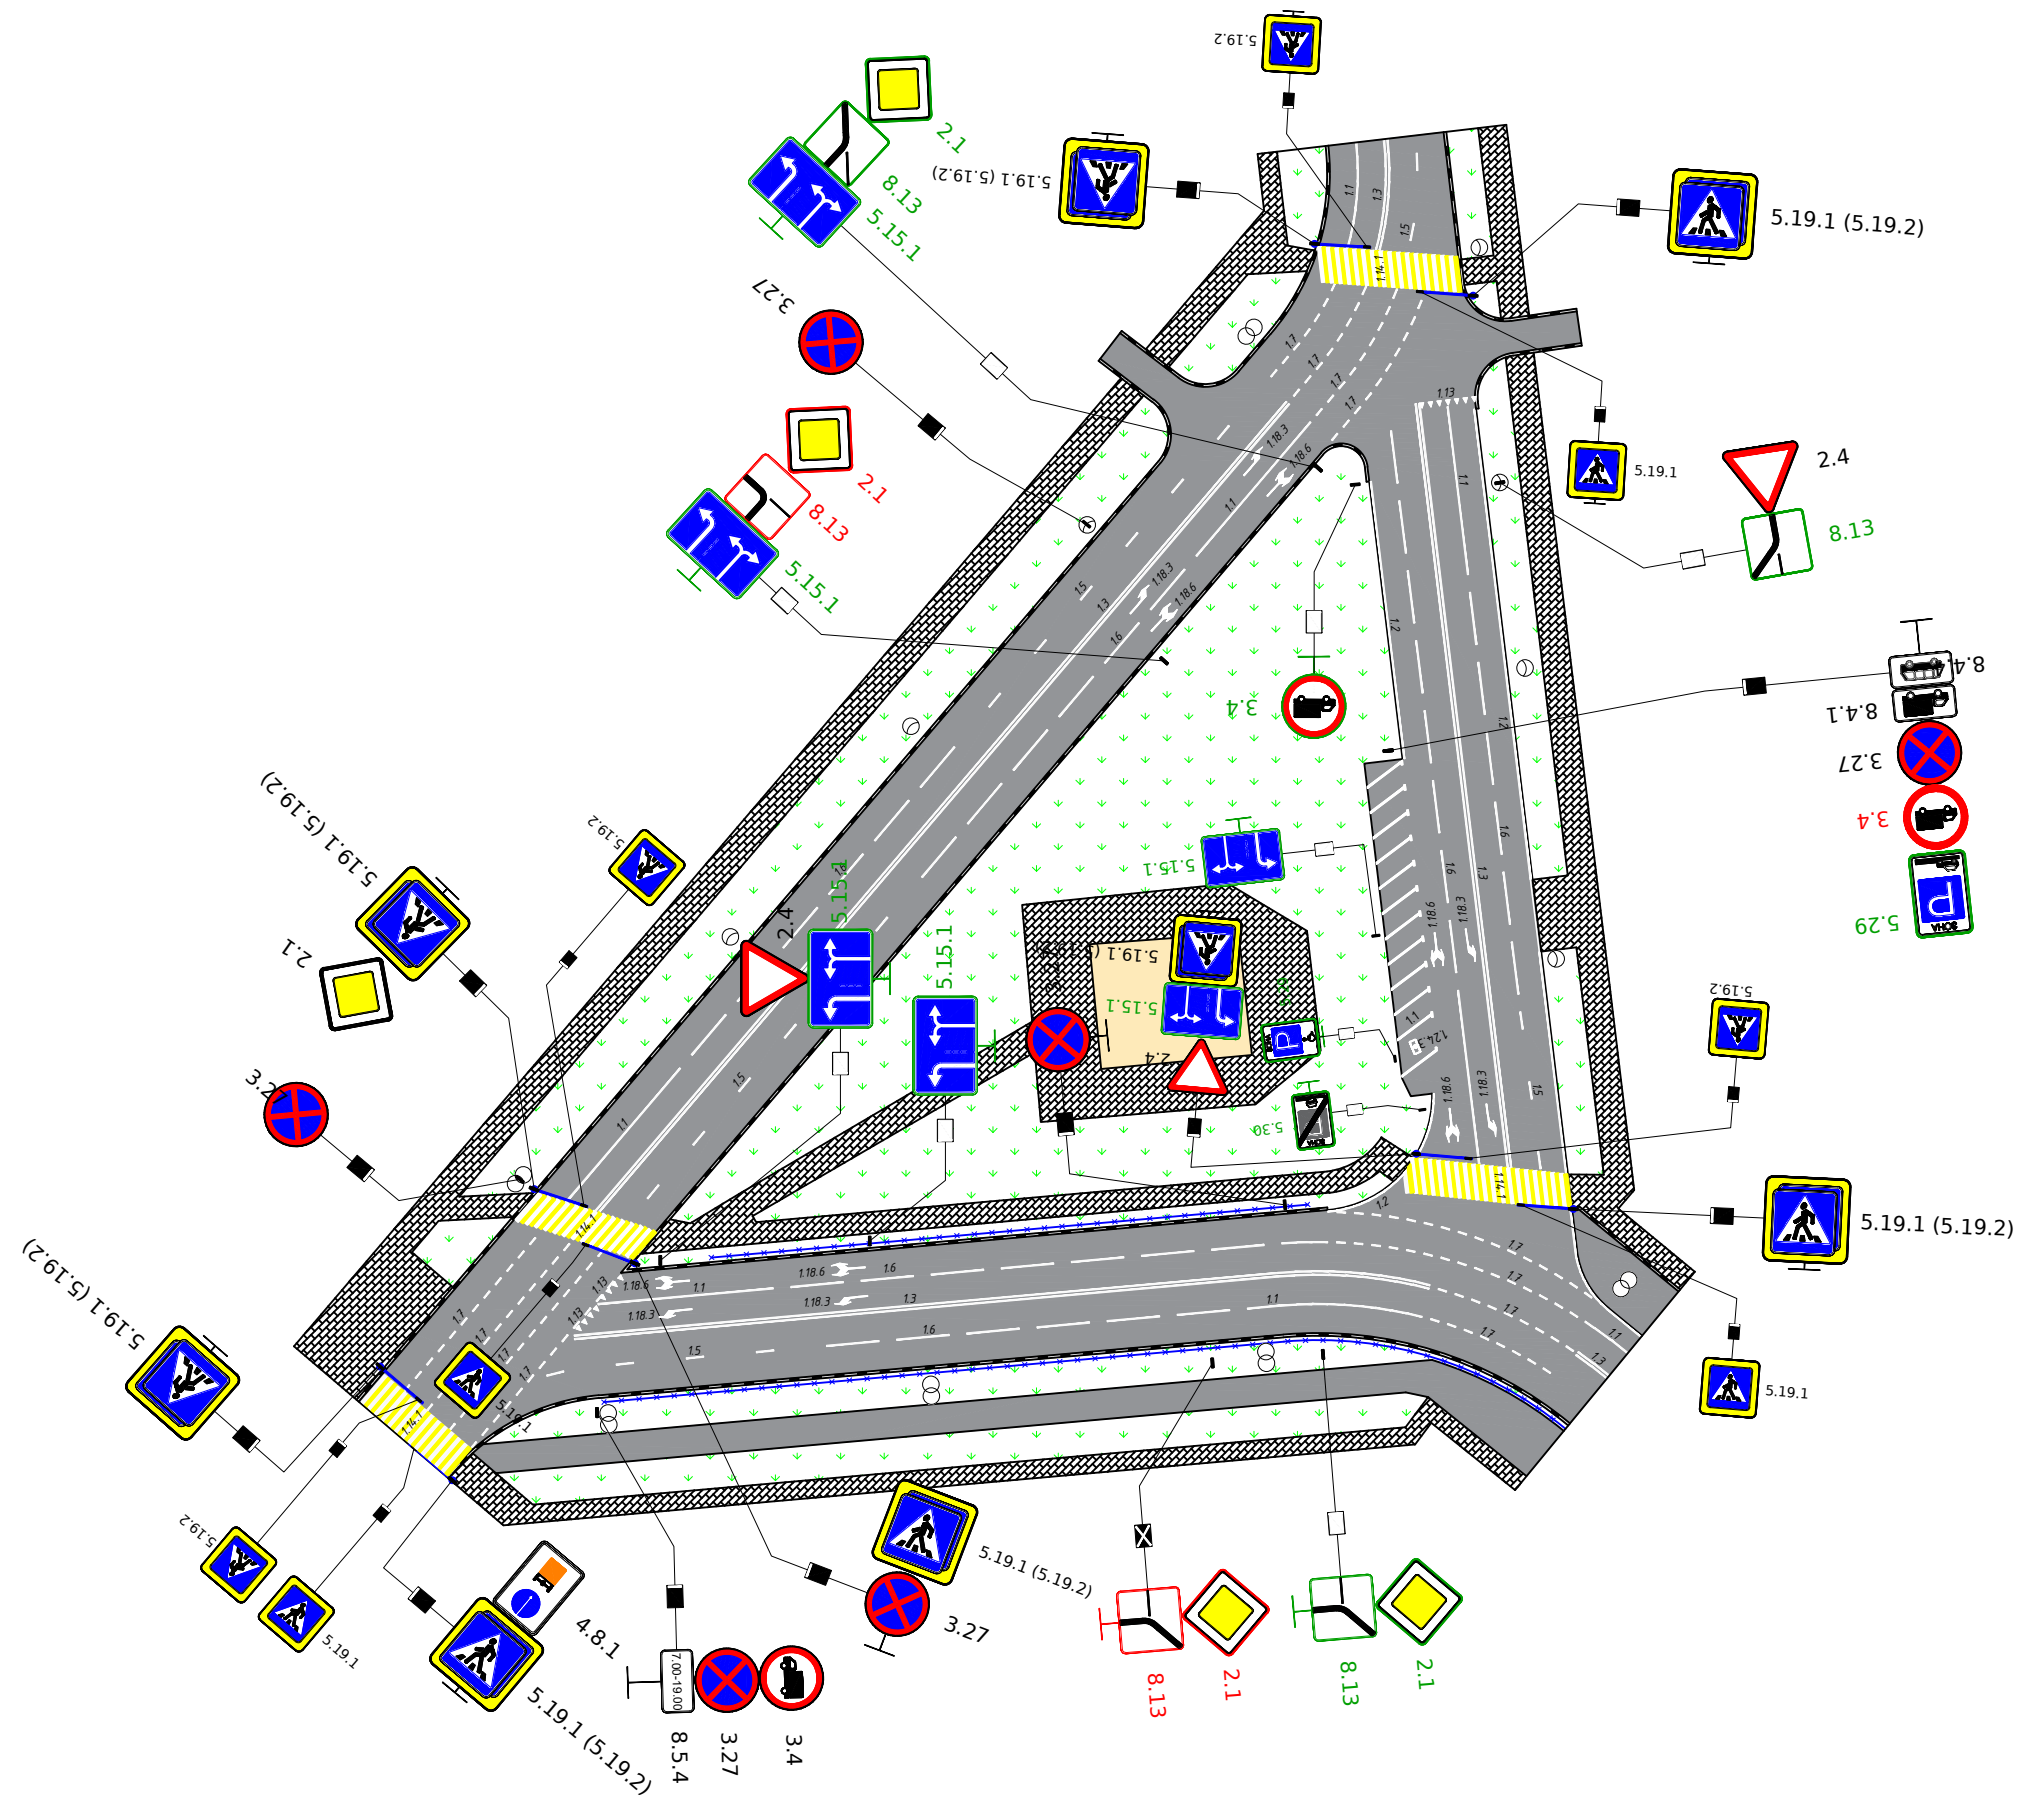

СВОДНЫЕ ВЕДОМОСТИ
Ведомость размещения дорожных знаков

№ п/п	Номер знака по ГОСТ	Наименование знака	Типо- размер знака	Площадь Знака, м2	Адрес, км+м	Установлен / Требуется	Кол- во	Местопол- ожение
1	2	3	4	5	6	7	8	9
1	1.17	Искусственная неровность	2	-	0+841	Демонтаж	1	Справа
2	1.17	Искусственная неровность	2	-	0+621	Установлен	1	Слева
3	1.17	Искусственная неровность	2	-	0+869	Установлен	1	Справа
4	1.17	Искусственная неровность	2	-	0+454	Установлен	1	Справа
5	1.23	Дети	2	-	0+31	Установлен	1	Слева
6	1.23	Дети	2	-	0+113	Установлен	1	Слева
7	1.17	Искусственная неровность	2	-	1+051	Установлен	1	Слева
8	1.17	Искусственная неровность	2	-	0+46	Установлен	1	Слева
9	1.20.2	Сужение дороги	2	-	1+002	Установлен	1	Слева
		Установлено:					8	
		Требуется:					0	
		Демонтаж:					1	
		Всего:					9	
10	2.1	Главная дорога	2	-	1+366	Установлен	1	Справа
11	2.1	Главная дорога	2	-	0+320	Демонтаж	1	Слева
12	2.1	Главная дорога	2	-	0+735	Установлен	1	Слева
13	2.1	Главная дорога	2	-	1+030	Демонтаж	1	Слева
14	2.1	Главная дорога	2	-	0+379	Демонтаж	1	Слева
15	2.1	Главная дорога	2	-	0+522	Установлен	1	Слева
16	2.1	Главная дорога	2	-	0+367	Требуется	1	Слева
17	2.1	Главная дорога	2	-	0+248	Требуется	1	Справа
18	2.1	Главная дорога	2	-	0+273	Требуется	1	Слева
19	2.1	Главная дорога	2	-	1+056	Требуется	1	Справа
20	2.1	Главная дорога	2	-	0+955	Требуется	1	Справа
21	2.1	Главная дорога	2	-	0+498	Требуется	1	Справа
22	2.1	Главная дорога	2	-	1+208	Требуется	1	Слева
23	2.1	Главная дорога	2	-	1+184	Требуется	1	Справа
24	2.1	Главная дорога	2	-	1+409	Требуется	1	Справа
25	2.1	Главная дорога	2	-	0+713	Требуется	1	Справа

26	2.1	Главная дорога	2	-	0+983	Требуется	1	Слева
27	2.1	Главная дорога	2	-	1+074	Требуется	1	Слева
28	2.1	Главная дорога	2	-	0+669	Демонтаж	1	Справа
29	2.1	Главная дорога	2	-	0+454	Демонтаж	1	Справа
30	2.1	Главная дорога	2	-	1+036	Демонтаж	1	Справа
31	2.1	Главная дорога	2	-	0+337	Установлен	1	Справа
32	2.1	Главная дорога	2	-	0+911	Демонтаж	1	Справа
33	2.1	Главная дорога	2	-	0+230	Демонтаж	1	Справа
		Установлено:					4	
		Требуется:					12	
		Демонтаж:					8	
		Всего:					24	
34	3.27	Остановка запрещена	2	-	0+492	Установлен	1	Слева
35	3.4	Движение грузовых автомобилей запрещено	2	-	0+911	Установлен	1	Слева
36	3.24	Ограничение максимальной скорости	2	-	0+492	Установлен	1	Слева
37	3.24	Ограничение максимальной скорости	2	-	0+710	Установлен	1	Слева
38	3.27	Остановка запрещена	2	-	0+911	Установлен	1	Слева
39	3.24	Ограничение максимальной скорости	2	-	0+922	Установлен	1	Справа
40	3.4	Движение грузовых автомобилей запрещено	2	-	0+504	Установлен	1	Слева
41	3.24	Ограничение максимальной скорости	2	-	0+522	Установлен	1	Слева
42	3.24	Ограничение максимальной скорости	2	-	0+454	Установлен	1	Справа
43	3.24	Ограничение максимальной скорости	2	-	0+519	Установлен	1	Справа
44	3.24	Ограничение максимальной скорости	2	-	0+361	Установлен	1	Справа
45	3.24	Ограничение максимальной скорости	2	-	0+492	Требуется	1	Справа
46	3.24	Ограничение максимальной скорости	2	-	0+113	Требуется	1	Справа
47	3.24	Ограничение максимальной скорости	2	-	0+367	Требуется	1	Слева
48	3.24	Ограничение максимальной скорости	2	-	0+869	Установлен	1	Справа
49	3.24	Ограничение максимальной скорости	2	-	0+727	Установлен	1	Справа
50	3.24	Ограничение максимальной скорости	2	-	0+30	Установлен	1	Слева
51	3.24	Ограничение максимальной скорости	2	-	0+113	Установлен	1	Слева
52	3.24	Ограничение максимальной скорости	2	-	1+051	Установлен	1	Слева
53	3.24	Ограничение максимальной скорости	2	-	1+201	Установлен	1	Справа
54	3.24	Ограничение максимальной скорости	2	-	1+208	Установлен	1	Слева
55	3.24	Ограничение максимальной скорости	2	-	1+74	Требуется	1	Слева
56	3.24	Ограничение максимальной скорости	2	-	1+56	Требуется	1	Справа
57	3.24	Ограничение максимальной скорости	2	-	1+335	Требуется	1	Справа

58	3.27	Остановка запрещена	2	-	1+360	Установлен	1	Слева
59	3.27	Остановка запрещена	2	-	1+311	Установлен	1	Справа
60	3.24	Ограничение максимальной скорости	2	-	1+336	Установлен	1	Слева
61	3.4	Движение грузовых автомобилей запрещено	2	-	0+257	Установлен	1	Слева
62	3.24	Ограничение максимальной скорости	2	-	1+002	Установлен	1	Слева
63	3.24	Ограничение максимальной скорости	2	-	1+070	Установлен	1	Справа
		Установлено:					23	
		Требуется:					6	
		Демонтаж:					0	
		Всего:					29	
64	5.30	Конец зоны регулируемой стоянки	2	-	1+125	Требуется	1	Справа
65	5.30	Конец зоны регулируемой стоянки	2	-	1+093	Требуется	1	Слева
66	5.29	Зона регулируемой стоянки	2	-	1+117	Требуется	1	Справа
67	5.29	Зона регулируемой стоянки	2	-	1+101	Требуется	1	Слева
68	5.29	Зона регулируемой стоянки	2	-	0+48	Требуется	1	Справа
69	5.30	Конец зоны регулируемой стоянки	2	-	0+150	Требуется	1	Справа
70	5.30	Конец зоны регулируемой стоянки	2	-	0+40	Требуется	1	Справа
71	5.29	Зона регулируемой стоянки	2	-	0+52	Требуется	1	Справа
72	5.29	Зона регулируемой стоянки	2	-	1+126	Требуется	1	Слева
73	5.29	Зона регулируемой стоянки	2	-	0+109	Требуется	1	Справа
74	5.29	Зона регулируемой стоянки	2	-	0+105	Требуется	1	Справа
75	5.29	Зона регулируемой стоянки	2	-	1+093	Требуется	1	Справа
76	5.29	Зона регулируемой стоянки	2	-	1+393	Требуется	1	Справа
77	5.30	Конец зоны регулируемой стоянки	2	-	1+409	Требуется	1	Справа
78	5.29	Зона регулируемой стоянки	2	-	1+396	Требуется	1	Справа
79	5.19.1	Пешеходный переход	2	-	1+373	Требуется	1	Справа
80	5.19.1 (5.19.2)	Пешеходный переход	2	-	1+201	Установлен	2	Справа
81	5.19.1	Пешеходный переход	2	-	1+201	Установлен	1	Справа
82	5.19.1	Пешеходный переход	2	-	1+380	Требуется	1	Слева
83	5.30	Конец зоны регулируемой стоянки	2	-	1+263	Требуется	1	Слева
84	5.29	Зона регулируемой стоянки	2	-	1+296	Требуется	1	Слева
85	5.29	Зона регулируемой стоянки	2	-	1+308	Требуется	1	Слева
86	5.19.1 (5.19.2)	Пешеходный переход	2	-	0+361	Установлен	2	Справа
87	5.19.1 (5.19.2)	Пешеходный переход	2	-	0+248	Установлен	2	Справа
88	5.16 (5.16)	Место остановки автобуса и (или) троллейбуса	2	-	0+310	Установлен	2	Справа
89	5.16 (5.16)	Место остановки автобуса и (или) троллейбуса	2	-	1+334	Установлен	2	Справа

90	5.29	Зона регулируемой стоянки	2	-	0+150	Требуется	1	Справа
91	5.19.1 (5.19.2)	Пешеходный переход	2	-	0+504	Установлен	2	Слева
92	5.16 (5.16)	Место остановки автобуса и (или) троллейбуса	2	-	0+966	Установлен	2	Справа
93	5.20	Искусственная неровность	2	-	0+522	Установлен	1	Слева
94	5.16 (5.16)	Место остановки автобуса и (или) троллейбуса	2	-	0+453	Установлен	2	Слева
95	5.19.1 (5.19.2)	Пешеходный переход	2	-	1+208	Установлен	2	Слева
96	5.19.1	Пешеходный переход	2	-	1+208	Установлен	1	Слева
97	5.19.1	Пешеходный переход	2	-	0+955	Установлен	1	Справа
98	5.19.1 (5.19.2)	Пешеходный переход	2	-	0+961	Установлен	2	Слева
99	5.19.1	Пешеходный переход	2	-	0+961	Установлен	1	Слева
100	5.20	Искусственная неровность	2	-	0+961	Установлен	1	Слева
101	5.19.1 (5.19.2)	Пешеходный переход	2	-	0+955	Установлен	2	Справа
102	5.20	Искусственная неровность	2	-	0+955	Установлен	1	Справа
103	5.16 (5.16)	Место остановки автобуса и (или) троллейбуса	2	-	1+002	Установлен	2	Слева
104	5.19.1 (5.19.2)	Пешеходный переход	2	-	1+380	Установлен	2	Слева
105	5.16 (5.16)	Место остановки автобуса и (или) троллейбуса	2	-	1+372	Установлен	2	Слева
106	5.19.1 (5.19.2)	Пешеходный переход	2	-	1+374	Установлен	2	Справа
107	5.19.1 (5.19.2)	Пешеходный переход	2	-	0+498	Установлен	2	Справа
108	5.20	Искусственная неровность	2	-	0+519	Установлен	1	Справа
109	5.19.1 (5.19.2)	Пешеходный переход	2	-	0+367	Установлен	2	Слева
110	5.19.1 (5.19.2)	Пешеходный переход	2	-	0+257	Установлен	2	Слева
111	5.29	Зона регулируемой стоянки	2	-	0+59	Требуется	1	Справа
		Установлено:					44	
		Требуется:					22	
		Демонтаж:					0	
		Всего:					66	
112	6.16	Стоп-линия	2	-	0+244	Требуется	1	Справа
113	6.16	Стоп-линия	2	-	1+396	Требуется	1	Слева
114	6.16	Стоп-линия	2	-	1+366	Требуется	1	Справа
115	6.4	Место стоянки	2	-	1+308	Демонтаж	1	Слева
116	6.16	Стоп-линия	2	-	0+273	Требуется	1	Слева
117	6.4	Место стоянки	2	-	1+393	Демонтаж	1	Справа
		Установлено:					0	
		Требуется:					4	
		Демонтаж:					2	
		Всего:					6	

118	7.2	Больница	2	-	0+415	Установлен	1	Слева
		Установлено:					1	
		Требуется:					0	
		Демонтаж:					0	
		Всего:					1	
119	8.13	Направление главной дороги	2	-	1+409	Требуется	1	Справа
120	8.6.1	Способ постановки транспортного средства на стоянку	2	-	1+308	Демонтаж	1	Слева
121	8.24	Работает эвакуатор	2	-	1+361	Требуется		Справа
122	8.24	Работает эвакуатор	2	-	1+312	Требуется		Слева
123	8.24	Работает эвакуатор	2	-	0+912	Требуется		Слева
124	8.24	Работает эвакуатор	2	-	0+493	Требуется		Справа
125	8.2.2	Зона действия	2	-	1+360	Установлен	1	Слева
126	8.2.1	Зона действия	2	-	0+31	Установлен	1	Слева
127	8.2.1	Зона действия	2	-	0+519	Установлен	1	Справа
128	8.6.4	Способ постановки транспортного средства на стоянку	2	-	1+393	Демонтаж	1	Справа
		Установлено:					3	
		Требуется:					5	
		Демонтаж:					2	
		Всего:					10	
		Всего установлено:					83	
		Всего требуется:					49	
		Всего демонтаж:					13	
		Итого:					145	

Ведомость размещения дорожной разметки

Номер разметки по ГОСТу	Местоположение, км + м		Ширина, м	Протяженность (количество), м(шт.)	Козф. привед. к 1.1	Протяжен-ность при-веденная, м	Площадь, м ²	Объем, дм ³	Расположение по ширине дороги	Материал изготов-ления	Наличие дорожной разметки
	Начало	Конец									
1	2	3	4	5	6	7	8	9	10	11	12
1.1(м)	1270	1300	0,1	30,2	1	30,2	3,02	1,06	Слева	Краска	Требуется нанесение
1.1(м)	1098	1121	0,1	22,7	1	22,7	2,27	0,79	Слева	Краска	Требуется нанесение
1.1(м)	978	998	0,1	20	1	20	2	0,7	Слева	Краска	Требуется нанесение
1.1(м)	1071	1091	0,1	20	1	20	2	0,7	Слева	Краска	Требуется нанесение
1.1(м)	1207	1218	0,1	11	1	11	1,1	0,38	Слева	Краска	Требуется нанесение
1.1(м)	1395	1411	0,1	16,4	1	16,4	1,64	0,57	Слева	Краска	Требуется нанесение
1.1(м)	692	712	0,1	20	1	20	2	0,7	Осевая	Краска	Требуется нанесение
1.1(м)	38	58	0,1	20	1	20	2	0,7	Осевая	Краска	Требуется нанесение
1.1(м)	225	245	0,1	20	1	20	2	0,7	Осевая	Краска	Требуется нанесение
1.1(м)	274	340	0,1	66	1	66	6,6	2,31	Осевая	Краска	Требуется нанесение
1.1(м)	367	382	0,1	14,6	1	14,6	1,46	0,51	Осевая	Краска	Требуется нанесение
1.1(м)	478	498	0,1	20	1	20	2	0,7	Осевая	Краска	Требуется нанесение
1.1(м)	526	534	0,1	8	1	8	0,8	0,28	Осевая	Краска	Требуется нанесение
1.1(м)	728	748	0,1	20	1	20	2	0,7	Осевая	Краска	Требуется нанесение
1.1(м)	917	937	0,1	20	1	20	2	0,7	Осевая	Краска	Требуется нанесение
1.1(м)	1347	1367	0,1	20	1	20	2	0,7	Справа	Краска	Требуется нанесение
1.1(м)	1161	1186	0,1	24,9	1	24,9	2,49	0,87	Справа	Краска	Требуется нанесение
1.1(м)	1034	1054	0,1	20	1	20	2	0,7	Справа	Краска	Требуется нанесение
1.1(м)	1098	1121	0,1	22,7	1	22,7	2,27	0,79	Справа	Краска	Требуется нанесение
1.1(м)	104	146	0,1	42,4	1	42,4	4,24	1,48	Справа	Краска	Требуется нанесение
1.1(м)	47	84	0,1	37,4	1	37,4	3,74	1,31	Справа	Краска	Требуется нанесение
1.1(м)	1395	1406	0,1	11,3	1	11,3	1,13	0,4	Справа	Краска	Требуется нанесение
1.12(м)	273	273	0,1	0	2	0	0	0	Справа	Краска	Требуется нанесение
1.12(м)	1394	1394	0,1	0	2	0	0	0	Слева	Краска	Требуется нанесение
1.12(м)	1368	1368	0,1	0	2	0	0	0	Справа	Краска	Требуется нанесение
1.12(м)	246	246	0,1	0	2	0	0	0	Справа	Краска	Требуется нанесение
1.14.1(шт)	958	962	-	1	-	-	52,8	18,48	Справа	Краска	Требуется нанесение
1.14.1(шт)	1203	1207	-	1	-	-	52,8	18,48	Справа	Краска	Требуется нанесение
1.14.1(шт)	252	256	-	1	-	-	34	11,9	Справа	Краска	Требуется нанесение
1.14.1(шт)	1375	1379	-	1	-	-	52,8	18,48	Справа	Краска	Требуется нанесение
1.14.1(шт)	363	367	-	1	-	-	34	11,9	Справа	Краска	Требуется нанесение
1.14.1(шт)	499	503	-	1	-	-	34	11,9	Справа	Краска	Требуется нанесение
1.17(м)	1345	1361	0,1	16,2	1,5	24,3	2,43	0,85	Справа	Краска	Требуется нанесение
1.17(м)	310	330	0,1	20,2	1,5	30,3	3,03	1,06	Справа	Краска	Требуется нанесение
1.17(м)	997	989	0,1	8,2	1,5	12,3	1,23	0,43	Слева	Краска	Требуется нанесение
1.17(м)	1374	1365	0,1	8,2	1,5	12,3	1,23	0,43	Слева	Краска	Требуется нанесение
1.17(м)	449	425	0,1	24,2	1,5	36,3	3,63	1,27	Слева	Краска	Требуется нанесение
1.17(м)	966	974	0,1	8,2	1,5	12,3	1,23	0,43	Справа	Краска	Требуется нанесение
1.24.3(шт)	106	105	-	1	-	-	1,9	0,66	Справа	Краска	Требуется нанесение
1.24.3(шт)	110	108	-	1	-	-	1,9	0,66	Справа	Краска	Требуется нанесение
1.24.3(шт)	1295	1297	-	1	-	-	1,9	0,66	Слева	Краска	Требуется нанесение
1.24.3(шт)	1101	1102	-	1	-	-	1,9	0,66	Слева	Краска	Требуется нанесение
1.24.3(шт)	1118	1116	-	1	-	-	1,9	0,66	Справа	Краска	Требуется нанесение
1.24.3(шт)	53	52	-	1	-	-	1,9	0,66	Справа	Краска	Требуется нанесение
1.24.3(шт)	1398	1396	-	1	-	-	1,9	0,66	Справа	Краска	Требуется нанесение
1.24.3(шт)	50	48	-	1	-	-	1,9	0,66	Справа	Краска	Требуется нанесение
1.25(шт)	963	965	-	1	-	-	39,6	13,86	Справа	Краска	Требуется нанесение
1.25(шт)	517	518	-	1	-	-	25,5	8,92	Справа	Краска	Требуется нанесение
1.25(шт)	523	525	-	1	-	-	25,5	8,92	Справа	Краска	Требуется нанесение
1.25(шт)	955	957	-	1	-	-	39,6	13,86	Справа	Краска	Требуется нанесение
1.3(м)	1395	1411	0,1	16,4	2	32,8	3,28	1,15	Слева	Краска	Требуется нанесение
1.3(м)	978	1054	0,1	75,9	2	151,9	15,19	5,32	Слева	Краска	Требуется нанесение
1.3(м)	1071	1186	0,1	114,9	2	229,8	22,98	8,04	Слева	Краска	Требуется нанесение
1.3(м)	1208	1367	0,1	159,5	2	318,9	31,89	11,16	Слева	Краска	Требуется нанесение
1.5(м)	1211	1293	0,1	82	0,25	20,5	2,05	0,72	Справа	Краска	Требуется нанесение

Номер разметки по ГОСТу	Местоположение, км + м		Ширина, м	Протяженность (количество), м(шт.)	Козф. привед. к 1.1	Протяжен-ность при-веденная, м	Площадь, м ²	Объем, дм ³	Расположение по ширине дороги	Материал изготов-ления	Наличие дорожной разметки
	Начало	Конец									
1	2	3	4	5	6	7	8	9	10	11	12
1.5(м)	1393	1411	0,1	18	0,25	4,5	0,45	0,16	Справа	Краска	Требуется нанесение
1.5(м)	1271	1369	0,1	98	0,25	24,5	2,45	0,86	Слева	Краска	Требуется нанесение
1.5(м)	111	169	0,1	58	0,25	14,5	1,45	0,51	Осевая	Краска	Требуется нанесение
1.5(м)	586	636	0,1	50	0,25	12,5	1,25	0,44	Осевая	Краска	Требуется нанесение
1.5(м)	801	867	0,1	66	0,25	16,5	1,65	0,58	Осевая	Краска	Требуется нанесение
1.5(м)	1144	1186	0,1	42	0,25	10,5	1,05	0,37	Слева	Краска	Требуется нанесение
1.6(м)	979	1034	0,1	56	0,75	42	4,2	1,47	Справа	Краска	Требуется нанесение
1.6(м)	750	798	0,1	48	0,75	36	3,6	1,26	Осевая	Краска	Требуется нанесение
1.6(м)	1093	1141	0,1	48	0,75	36	3,6	1,26	Слева	Краска	Требуется нанесение
1.6(м)	177	225	0,1	48	0,75	36	3,6	1,26	Осевая	Краска	Требуется нанесение
1.6(м)	869	917	0,1	48	0,75	36	3,6	1,26	Осевая	Краска	Требуется нанесение
1.6(м)	1220	1268	0,1	48	0,75	36	3,6	1,26	Слева	Краска	Требуется нанесение
1.6(м)	387	475	0,1	88	0,75	66	6,6	2,31	Осевая	Краска	Требуется нанесение
1.6(м)	644	692	0,1	48	0,75	36	3,6	1,26	Осевая	Краска	Требуется нанесение
1.6(м)	1299	1347	0,1	48	0,75	36	3,6	1,26	Справа	Краска	Требуется нанесение
1.6(м)	1073	1161	0,1	88	0,75	66	6,6	2,31	Справа	Краска	Требуется нанесение
1.6(м)	60	108	0,1	48	0,75	36	3,6	1,26	Осевая	Краска	Требуется нанесение
1.6(м)	536	584	0,1	48	0,75	36	3,6	1,26	Осевая	Краска	Требуется нанесение
1.6(м)	1000	1056	0,1	56	0,75	42	4,2	1,47	Слева	Краска	Требуется нанесение
						Итого :	607,03	212,41			

Ведомость размещения искусственного освещения

№ п/п	Место установки, м	Объект установки	Количество опор/ светильников	Проектируемые в соответствии с нормативными документами	Фактически установленные, шт.	Расположение
1	2	3	4	5	6	7
1	53	насел. пункт	1/1	-	1	Слева
2	94	насел. пункт	1/1	-	1	Слева
3	129	насел. пункт	1/1	-	1	Слева
4	160	насел. пункт	1/1	-	1	Слева
5	185	насел. пункт	1/1	-	1	Слева
6	225	насел. пункт	1/1	-	1	Слева
7	269	насел. пункт	1/1	-	1	Слева
8	269	насел. пункт	1/1	-	1	Слева
9	321	насел. пункт	1/1	-	1	Слева
10	341	насел. пункт	1/1	-	1	Слева
11	369	насел. пункт	1/1	-	1	Справа
12	369	насел. пункт	1/1	-	1	Справа
13	379	насел. пункт	1/1	-	1	Слева
14	379	насел. пункт	1/1	-	1	Слева
15	415	насел. пункт	1/1	-	1	Слева
16	453	насел. пункт	1/1	-	1	Слева
17	493	насел. пункт	1/1	-	1	Слева
18	522	насел. пункт	1/1	-	1	Справа
19	522	насел. пункт	1/1	-	1	Справа
20	728	насел. пункт	1/1	-	1	Справа
21	728	насел. пункт	1/1	-	1	Справа
22	714	насел. пункт	1/1	-	1	Справа
23	756	насел. пункт	1/1	-	1	Справа
24	791	насел. пункт	1/1	-	1	Справа
25	815	насел. пункт	1/1	-	1	Справа
26	854	насел. пункт	1/1	-	1	Справа
27	879	насел. пункт	1/1	-	1	Справа
28	905	насел. пункт	1/1	-	1	Справа
29	927	насел. пункт	1/1	-	1	Справа
30	966	насел. пункт	1/1	-	1	Справа
31	966	насел. пункт	1/1	-	1	Справа
32	959	насел. пункт	1/1	-	1	Слева
33	959	насел. пункт	1/1	-	1	Слева
34	998	насел. пункт	1/1	-	1	Справа
35	1028	насел. пункт	1/1	-	1	Справа
36	1056	насел. пункт	1/1	-	1	Справа
37	1056	насел. пункт	1/1	-	1	Справа
38	1070	насел. пункт	1/1	-	1	Справа
39	1070	насел. пункт	1/1	-	1	Справа
40	1129	насел. пункт	1/1	-	1	Справа
41	1129	насел. пункт	1/1	-	1	Справа
42	1152	насел. пункт	1/1	-	1	Справа
43	1152	насел. пункт	1/1	-	1	Справа
44	1185	насел. пункт	1/1	-	1	Справа
45	1185	насел. пункт	1/1	-	1	Справа
46	1216	насел. пункт	1/1	-	1	Слева
47	1216	насел. пункт	1/1	-	1	Слева
48	1233	насел. пункт	1/1	-	1	Справа
49	1233	насел. пункт	1/1	-	1	Справа
50	1245	насел. пункт	1/1	-	1	Слева
51	1285	насел. пункт	1/1	-	1	Справа
52	1285	насел. пункт	1/1	-	1	Справа
53	1335	насел. пункт	1/1	-	1	Справа
54	1335	насел. пункт	1/1	-	1	Справа
55	1409	насел. пункт	1/1	-	1	Справа
56	1409	насел. пункт	1/1	-	1	Справа
57	1367	насел. пункт	1/1	-	1	Справа

Ведомость пешеходных дорожек (тротуаров)

№ п/п	Начало участка, м	Конец участка, м	Расположение	Объект утановки	Протяженность, м	
					Проектируемые в соответствии с нормативными документами, м.	Фактически установленные, м.
1	2	3	4	5	6	7
1	24	77	Слева	населенный пункт	-	53,5
2	267	386	Слева	населенный пункт	-	119,8
3	391	499	Слева	населенный пункт	-	107,8
4	425	450	Слева	населенный пункт	-	25
5	958	967	Слева	населенный пункт	-	9
6	973	1008	Слева	населенный пункт	-	34,5
7	1012	1222	Слева	населенный пункт	-	210
8	1226	1383	Слева	населенный пункт	-	157
9	1389	1411	Слева	населенный пункт	-	22,4
10	32	155	Справа	населенный пункт	-	122,5
11	161	219	Справа	населенный пункт	-	58,9
12	219	260	Справа	населенный пункт	-	40,1
13	216	216	Справа	населенный пункт	-	3
14	266	345	Справа	населенный пункт	-	79,4
15	352	507	Справа	населенный пункт	-	155
16	513	538	Справа	населенный пункт	-	25
17	542	685	Справа	населенный пункт	-	143
18	689	717	Справа	населенный пункт	-	28
19	723	830	Справа	населенный пункт	-	107
20	834	942	Справа	населенный пункт	-	108,4
21	948	958	Справа	населенный пункт	-	9,1
22	965	1062	Справа	населенный пункт	-	97
23	1067	1191	Справа	населенный пункт	-	124,5
24	1197	1384	Справа	населенный пункт	-	187
25	1388	1411	Справа	населенный пункт	-	23,4
26	82	252	Слева	населенный пункт	-	169,6
				Итого :	0	2219,9

Ведомость наличия остановок общественного транспорта

№ п/п	Адрес, м	Расположение	Наличие посадочных площадок, заездных карманов, павильонов		Наличие переходно- скоростных полос	Длина по нормативу, м		Фактическая длина, м	
			Обустроено	Отсутствует		Разгон	Торможение	Разгон	Торможение
1	2	3	4	5	6	7	8	9	10
1	437	Слева	посадочная площадка , павильон	заездной карман	нет	120	80	-	-
2	993	Слева	посадочная площадка , павильон	заездной карман	нет	120	80	-	-
3	321	Справа	посадочная площадка , павильон	заездной карман	нет	120	80	-	-
4	970	Справа	посадочная площадка , павильон	заездной карман	нет	120	80	-	-
5	1353	Справа	посадочная площадка , павильон	заездной карман	нет	120	80	-	-
6	1370	Слева	посадочная площадка , павильон	заездной карман	нет	120	80	-	-

Ведомость размещения пешеходных ограждений

№ п/п	Начало участка, м	Конец участка, м	Протяженность, м		Дата установки	Расположение	Тип	Высота, м	Материал	Зона расположения
			Проектируемые, м	Фактически установленные, м						
1	2	3	4	5	6	7	8	9	10	11
1	23	75	-	52		Слева	перила	0,8	металл	-
2	199	250	-	51		Слева	перила	0,8	металл	-
3	266	297	-	31		Справа	перила	0,8	металл	-
4	328	344	-	16		Справа	перила	0,8	металл	-
5	272	342	-	69,6		Слева	перила	0,8	металл	-
6	354	363	-	8,6		Слева	перила	0,8	металл	-
7	353	363	-	9,5		Справа	перила	0,8	металл	-
8	367	386	-	18,8		Слева	перила	0,8	металл	-
9	394	423	-	28,9		Слева	перила	0,8	металл	-
10	367	498	-	131,1		Справа	перила	0,8	металл	-
11	452	498	-	46		Слева	перила	0,8	металл	-
12	1002	1060	-	58		Справа	перила	0,8	металл	-
13	1068	1110	-	42,5		Справа	перила	0,8	металл	-
14	1138	1203	-	65,6		Слева	перила	0,8	металл	-
15	1207	1220	-	13		Слева	перила	0,8	металл	-
16	1391	1412	-	20,8		Слева	перила	0,8	металл	-
		Итого :	0	662,4						

Ведомость наличия пешеходных переходов

№ п/п	Адрес, м	Вид перехода	Расположение перехода	Наличие пешеходных дорожек от места остановки общественного транспорта до пешеходных переходов
1	2	3	4	5
1	960	наземный нерегулируемый	В одном уровне	есть
2	254	наземный нерегулируемый	В одном уровне	есть
3	501	наземный нерегулируемый	В одном уровне	есть
4	365	наземный нерегулируемый	В одном уровне	есть
5	1377	наземный нерегулируемый	В одном уровне	есть
6	1205	наземный нерегулируемый	В одном уровне	есть

Ведомость размещения искусственных неровностей

№ п/п	Адрес, м	Расчетная скорость, км/ч	Размеры (длина/ширина), м	Объект установки	Существует/ Требуется/ Демонтаж
1	2	3	4	5	6
1	964	20	13,2/0,5	проезжая часть	Требуется
2	956	20	13,2/0,5	проезжая часть	Требуется
3	517	20	8,5/0,5	проезжая часть	Требуется
4	524	20	8,5/0,5	проезжая часть	Требуется

Ведомость наличия светофорных объектов

№ п/п	Адрес, м	Вид объекта регулирования	Количество светофоров на объекте		Дата установки	Расположение
			Транспортных	Пешеходных		
1	2	3	4	5	6	7
1	263	перекресток	8	6		-
2	1377	перекресток	4	2		-

Узел №2 СВОДНЫЕ ВЕДОМОСТИ

Ведомость размещения дорожных знаков

№ с/с	Номер знака по ГОСТ	Наименованные знака	Типо- размер знака	Площадь знака, м2	Адрес, км+м	Установлено / Требуется	Кол- во	Место распо- ложения
1	2	3	4	5	6	7	8	9
1	1.17	Искусственная неровность	2	-	-	Установлен	1	-
2	1.23	Дети	2	-	-	Установлен	1	-
		Установлено :					2	
		Требуется :					0	
		Демонтаж :					0	
		Всего :					2	
3	2.4	Уступите дорогу	2	-	-	Установлен	1	-
4	2.4	Уступите дорогу	2	-	-	Требуется	1	-
5	2.4	Уступите дорогу	2	-	-	Установлен	1	-
6	2.1	Главная дорога	2	-	-	Установлен	1	-
7	2.4	Уступите дорогу	2	-	-	Установлен	1	-
		Установлено :					4	
		Требуется :					1	
		Демонтаж :					0	
		Всего :					5	
8	3.24	Ограничение максимальной скорости	2	-	-	Установлен	1	-
9	3.2	Движение запрещено	2	-	-	Установлен	1	-
10	3.1	Въезд запрещен	2	-	-	Установлен	1	-
11	3.27	Остановка запрещена	2	-	-	Установлен	1	-
12	3.4	Движение грузовых автомобилей запрещено	2	-	-	Установлен	1	-
		Установлено :					5	
		Требуется :					0	
		Демонтаж :					0	
		Всего :					5	
13	4.3	Круговое движение	2	-	-	Установлен	1	-
14	4.5.1	Пешеходная дорожка Пешеходная дорожка	2	-	-	Установлен	1	-
15	4.3	Круговое движение	2	-	-	Установлен	1	-
		Установлено :					3	
		Требуется :					0	
		Демонтаж :					0	

		Всего :					3	
16	5.19.1 (5.19.2)	Пешеходный переход	2	-	-	Установлен	2	-
17	5.19.1 (5.19.2)	Пешеходный переход	2	-	-	Установлен	2	-
18	5.6	Конец дороги с односторонним движением	2	-	-	Требуется	1	-
19	5.30	Конец зоны регулируемой стоянки	2	-	-	Требуется	1	-
20	5.29	Зона регулируемой стоянки	2	-	-	Требуется	1	-
21	5.29	Зона регулируемой стоянки	2	-	-	Требуется	1	-
22	5.19.1 (5.19.2)	Пешеходный переход	2	-	-	Установлен	2	-
23	5.19.1 (5.19.2)	Пешеходный переход	2	-	-	Установлен	2	-
24	5.19.1 (5.19.2)	Пешеходный переход	2	-	-	Установлен	2	-
25	5.19.1 (5.19.2)	Пешеходный переход	2	-	-	Установлен	2	-
26	5.20	Искусственная неровность	2	-	-	Установлен	1	-
27	5.19.1 (5.19.2)	Пешеходный переход	2	-	-	Установлен	2	-
28	5.19.1 (5.19.2)	Пешеходный переход	2	-	-	Установлен	2	-
29	5.19.1 (5.19.2)	Пешеходный переход	2	-	-	Установлен	2	-
30	5.19.1 (5.19.2)	Пешеходный переход	2	-	-	Установлен	2	-
31	5.20	Искусственная неровность	2	-	-	Установлен	1	-
32	5.19.1 (5.19.2)	Пешеходный переход	2	-	-	Установлен	2	-
33	5.5	Дорога с односторонним движением	2	-	-	Установлен	1	-
34	5.19.1 (5.19.2)	Пешеходный переход	2	-	-	Установлен	2	-
35	5.19.1 (5.19.2)	Пешеходный переход	2	-	-	Установлен	2	-
36	5.19.1 (5.19.2)	Пешеходный переход	2	-	-	Установлен	2	-
				-	-			-
		Установлено :					31	
		Требуется :					4	
		Демонтаж :					0	
		Всего :					35	
37	8.2.6	Зона действия	2	-	-	Установлен	1	-
38	8.2.1	Зона действия	2	-	-	Установлен	1	-
39	8.2.1	Зона действия	2	-	-	Установлен	1	-
40	8.5.1	Субботние, воскресные и праздничные дни	2	-	-	Установлен	1	-
41	8.13	Направление главной дороги	2	-	-	Установлен	1	-
42	8.13	Направление главной дороги	2	-	-	Установлен	1	-
		Установлено :					6	
		Требуется :					0	
		Демонтаж :					0	
		Всего :					6	

		Всего установлено:					51	
		Всего требуется:					5	
		Всего демонтаж:					0	
		Итого :					56	

Ведомость размещения дорожной разметки

Номер разметки по ГОСТу	Местоположение, км + м		Ширина, м	Протяженность (количество), м(шт.)	Козф. привед. к 1.1	Протяженность приведенная, м	Площадь, м ²	Объем, дм ³	Расположение по ширине дороги	Материал изготовления	Наличие дорожной разметки
	Начало	Конец									
1	2	3	4	5	6	7	8	9	10	11	12
1.1(м)	-	-	0.1	39,5	1	39,5	3.96	1.19	-	Краска	Требуется нанесение
1.2(м)	-	-	0.1	206	1	206	28.64	6.20	-	Краска	Требуется нанесение
1.5(м)	-	-	0.1	12	0.25	12	1.23	0.36	-	Краска	Требуется нанесение
1.7(м)	-	-	0.1	101	0.5	101	10.1	3.03	-	Краска	Требуется нанесение
1.13(м)	-	-	-	18.14	0.15	18.14	1.8	0.54	-	Краска	Требуется нанесение
1.14.1(шт)	-	-	-	7	-	-	268	80.48	-	Краска	Требуется нанесение
1.16.1(шт)	-	-	0.4	3	-	-	18	6.1	-	Краска	Требуется нанесение
1.16.2(шт)	-	-	0.4	3	-	-	18	6.1	-	Краска	Требуется нанесение
1.16.3(шт)	-	-	0.4	2	-	-	12	3.6	-	Краска	Требуется нанесение
1.18.2(шт)	-	-	-	1	-	-	1.5	0.45	-	Краска	Требуется нанесение
1.20(шт)	-	-	-	1	-	-	1.23	0.37	-	Краска	Требуется нанесение
1.24.3(шт)	-	-	-	1	-	-	1.93	0.58	-	Краска	Требуется нанесение
1.25(шт)	-	-	0.4	2	-	-	22	6.6	-	Краска	Требуется нанесение
						Итого :	388.39	115.6			

Ведомость размещения искусственного освещения

№ п/п	Место установки, м	Объект установки	Количество опор/ светильников	Проектируемые в соответствии с нормативными документами	Фактически установленные, шт.	Расположение
1	2	3	4	5	6	7
1	-	насел .пункт	6/9	-	9	-
			Итого :	0	9	

Ведомость пешеходных дорожек (тротуаров)

№ п/п	Начало участка, м	Конец участка, м	Расположение	Объект установки	Протяженность, м	
					Проектируемые в соответствие с нормативными документами, м.	Фактически установленные, м.
1	2	3	4	5	6	7
1	-	-	-	населенный пункт	10	241
				Итого :	10	241

Ведомость размещения пешеходных ограждений

№ п/п	Начало участка, м	Конец участка, м	Протяженность, м		Дата установки	Расположение	Тип	Высота, м	Материал	Зона расположения
			Проектируемые, м	Фактически установленные, м						
1	2	3	4	5	6	7	8	9	10	11
1	-	-	-	81		-	перила	0,8	металл	-
		Итого :	0	81						

Ведомость наличия пешеходных переходов

№ п/п	Адрес, м	Вид перехода	Расположение перехода	Наличие пешеходных дорожек от места остановки общественного транспорта до пешеходных переходов
1	2	3	4	5
1	-	наземный нерегулируемый	В одном уровне	есть
2	-	наземный нерегулируемый	В одном уровне	есть
3	-	наземный нерегулируемый	В одном уровне	есть
4	-	наземный нерегулируемый	В одном уровне	есть
5	-	наземный нерегулируемый	В одном уровне	есть
6	-	наземный нерегулируемый	В одном уровне	есть
7	-	наземный нерегулируемый	В одном уровне	есть

Ведомость размещения искусственных неровностей

№ п/п	Адрес, м	Расчетная скорость, км/ч	Размеры (длина/ширина), м	Объект установки	Существует/ Требуется/ Демонтаж
1	2	3	4	5	6
1	-	30	8,0/0,5	проезжая часть	Требуется

Ведомость наличия светофорных объектов

№ п/п	Адрес, м	Вид объекта регулирования	Количество светофоров на объекте		Дата установки	Расположение
			Транспортных	Пешеходных		
1	2	3	4	5	6	7
1	263	перекресток	4	0		-

Узел №3 СВОДНЫЕ ВЕДОМОСТИ

Ведомость размещения дорожных знаков

№ п/п	Номер знака по ГОСТ	Наименование знака	Типо- размер знака	Площад ь знака, м2	Адрес, км+м	Установлено / Требуется	Кол- во	Место распо- ложения
1	2	3	4	5	6	7	8	9
1	2.4	Уступите дорогу	2	-	-	Установлен	1	-
2	2.1	Главная дорога	2	-	-	Установлен	1	-
3	2.1	Главная дорога	2	-	-	Демонтаж	1	-
4	2.4	Уступите дорогу	2	-	-	Установлен	1	-
5	2.4	Уступите дорогу	2	-	-	Установлен	1	-
6	2.1	Главная дорога	2	-	-	Демонтаж	1	-
7	2.1	Главная дорога	2	-	-	Требуется	1	-
8	2.1	Главная дорога	2	-	-	Требуется	1	-
		Установлено:					4	
		Требуется:					2	
		Демонтаж:					2	
		Всего:					8	
9	3.27	Остановка запрещена	2	-	-	Установлен	1	-
10	3.27	Остановка запрещена	2	-	-	Установлен	1	-
11	3.4	Движение грузовых автомобилей запрещено	2	-	-	Требуется	1	-
12	3.27	Остановка запрещена	2	-	-	Установлен	1	-
13	3.27	Остановка запрещена	2	-	-	Установлен	1	-
14	3.4	Движение грузовых автомобилей запрещено	2	-	-	Демонтаж	1	-
15	3.27	Остановка запрещена	2	-	-	Установлен	1	-
16	3.4	Движение грузовых автомобилей запрещено	2	-	-	Установлен	1	-
17	3.27	Остановка запрещена	2	-	-	Установлен	1	-
		Установлено:					7	
		Требуется:					1	
		Демонтаж:					1	
		Всего:					9	
18	4.8.1	Направление движения транспортных средств с опасными грузами	2	-	-	Установлен	1	-
		Установлено:					1	
		Требуется:					0	
		Демонтаж:					0	
		Всего:					1	
19	5.15.1	Направления движения по полосам	2	-	-	Требуется	1	-
20	5.15.1	Направления движения по полосам	2	-	-	Требуется	1	-
21	5.15.1	Направления движения по полосам	2	-	-	Требуется	1	-
22	5.19.2	Пешеходный переход	2	-	-	Установлен	1	-
23	5.15.1	Направления движения по полосам	2	-	-	Требуется	1	-
24	5.19.2	Пешеходный переход	2	-	-	Установлен	1	-
25	5.15.1	Направления движения по полосам	2	-	-	Требуется	1	-
26	5.15.1	Направления движения по полосам	2	-	-	Требуется	1	-
27	5.19.1	Пешеходный переход	2	-	-	Установлен	1	-
28	5.29	Зона регулируемой стоянки	2	-	-	Требуется	1	-
29	5.19.1 (5.19.2)	Пешеходный переход	2	-	-	Установлен	2	-
30	5.30	Конец зоны регулируемой стоянки	2	-	-	Требуется	1	-
31	5.29	Зона регулируемой стоянки	2	-	-	Требуется	1	-
32	5.19.1 (5.19.2)	Пешеходный переход	2	-	-	Установлен	2	-
33	5.19.1	Пешеходный переход	2	-	-	Установлен	1	-
34	5.19.1 (5.19.2)	Пешеходный переход	2	-	-	Установлен	2	-
35	5.19.1	Пешеходный переход	2	-	-	Установлен	1	-
36	5.19.1 (5.19.2)	Пешеходный переход	2	-	-	Установлен	2	-
37	5.16 (5.16)	Место остановки автобуса и (или) троллейбуса	2	-	-	Установлен	2	-
38	5.19.2	Пешеходный переход	2	-	-	Установлен	1	-
39	5.19.1 (5.19.2)	Пешеходный переход	2	-	-	Установлен	2	-
40	5.19.1 (5.19.2)	Пешеходный переход	2	-	-	Установлен	2	-
41	5.19.1	Пешеходный переход	2	-	-	Установлен	1	-
42	5.19.2	Пешеходный переход	2	-	-	Установлен	1	-
43	5.19.1 (5.19.2)	Пешеходный переход	2	-	-	Установлен	2	-
44	5.19.1 (5.19.2)	Пешеходный переход	2	-	-	Установлен	2	-
		Установлено:					26	
		Требуется:					9	

№ п/п	Номер знака по ГОСТ	Наименование знака	Типо- размер знака	Площад ь знака, м2	Адрес, км+м	Установлено / Требуется	Кол- во	Место распо- ложения
1	2	3	4	5	6	7	8	9
		Демонтаж:					0	
		Всего:					35	
45	8.13	Направление главной дороги	2	-	-	Требуется	1	-
46	8.13	Направление главной дороги	2	-	-	Демонтаж	1	-
47	8.13	Направление главной дороги	2	-	-	Требуется	1	-
48	8.4.4	Вид транспортного средства	2	-	-	Установлен	1	-
49	8.4.1	Вид транспортного средства	2	-	-	Установлен	1	-
50	8.13	Направление главной дороги	2	-	-	Демонтаж	1	-
51	8.5.4	Время действия	2	-	-	Установлен	1	-
52	8.13	Направление главной дороги	2	-	-	Требуется	1	-
		Установлено:					3	
		Требуется:					3	
		Демонтаж:					2	
		Всего:					8	
		Всего установлено:					41	
		Всего требуется:					15	
		Всего демонтаж:					5	
		Итого:					61	

Ведомость размещения дорожной разметки

Номер разметки по ГОСТу	Местоположение, км + м		Ширина, м	Протяженность (количество), м(шт.)	Козф. привед. к 1.1	Протяжен- ность при- веденная, м	Площадь, м²	Объем, дм³	Расположение по ширине дороги	Материал изгото- вления	Наличие дорожной разметки
	Начало	Конец									
1	2	3	4	5	6	7	8	9	10	11	12
1.1(м)	-	-	0.1	132	1	13,2	1,32	0,4	-	Краска	Требуется нанесение
1.2(м)	-	-	0.1	152	1	15,2	1,52	0,46	-	Краска	Требуется нанесение
1.3(м)	-	-	0.1	320	1	32	3,2	0,96			
1.5(м)	-	-	0.1	174	0.25	43,5	4,4	1,32	-	Краска	Требуется нанесение
1.6(м)	-	-	0.1	324	0.75	243	24,3	7,3	-	Краска	Требуется нанесение
1.7(м)	-	-	0.1	246	0.5	123	12,3	3,7	-	Краска	Требуется нанесение
1.13(м)	-	-	-	21	0.15	3,2	0,3	0,09	-	Краска	Требуется нанесение
1.14.1(шт)	-	-	-	4	-	-	128	38,44	-	Краска	Требуется нанесение
1.17(м)	-	-	0.1	5	1	4	5	1,5	-	Краска	Требуется нанесение
1.18.3(шт)	-	-	-	6	-	-	1.21	0,36	-	Краска	Требуется нанесение
1.18.6(шт)	-	-	-	6	-	-	1,5	0,45	-	Краска	Требуется нанесение
1.24.3(шт)	-	-	-	1	-	-	1,93	0,58	-	Краска	Требуется нанесение
						Итого:	185	55,6			

Ведомость размещения искусственного освещения

№ п/п	Место установки, м	Объект установки	Количество опор/ светильников	Проектируемые в соответствии с нормативными документами	Фактически установленные, шт.	Расположение
1	2	3	4	5	6	7
1	-	насел.пункт	13/19	-	19	-
			Итого:	0	19	

Ведомость пешеходных дорожек (тротуаров)

№ п/п	Начало участка, м	Конец участка, м	Расположение	Объект утатановки	Протяженность, м	
					Проектируемые в соответствии с нормативными документами, м.	Фактически установленные, м.
1	2	3	4	5	6	7
1	-	-	-	населенный пункт	0	350
				Итого:	0	350

Ведомость наличия остановок общественного транспорта

№ п/п	Адрес, м	Расположение	Наличие посадочных площадок, заездных карманов, павильонов		Наличие переходно- скоростных полос	Длина по нормативу, м		Фактическая длина, м	
			Обустроено	Отсутствует		Разгон	Торможение	Разгон	Торможение
1	2	3	4	5	6	7	8	9	10
1	-	-	посадочная площадка	заездной карман, павильон	нет	120	80	-	-

Ведомость размещения пешеходных ограждений

№ п/п	Начало участка, м	Конец участка, м	Протяженность, м		Дата установки	Расположение	Тип	Высота, м	Материал	Зона расположения
			Проектируемые, м	Фактически установленные, м						
1	2	3	4	5	6	7	8	9	10	11
1	-	-	-	180		-	перила	0,8	металл	-
		Итого:	0	180						

Ведомость наличия пешеходных переходов

<i>№ п/п</i>	<i>Адрес, м</i>	<i>Вид перехода</i>	<i>Расположение перехода</i>	<i>Наличие пешеходных дорожек от места остановки общественного транспорта до пешеходных переходов</i>
<i>1</i>	<i>2</i>	<i>3</i>	<i>4</i>	<i>5</i>
1	-	наземный нерегулируемый	В одном уровне	есть
2	-	наземный нерегулируемый	В одном уровне	есть
3	-	наземный нерегулируемый	В одном уровне	есть
4	-	наземный нерегулируемый	В одном уровне	есть