


ПРОЕКТ ПЛАНИРОВКИ ТЕРРИТОРИИ И ПРОЕКТ МЕЖЕВАНИЯ ТЕРРИТОРИИ ЖИЛОГО КВАРТАЛА 8 ГОРОДА НОВОДВИНСКА

ЧЕРТЕЖ ПЛАНИРОВКИ ТЕРРИТОРИИ. М 1: 500

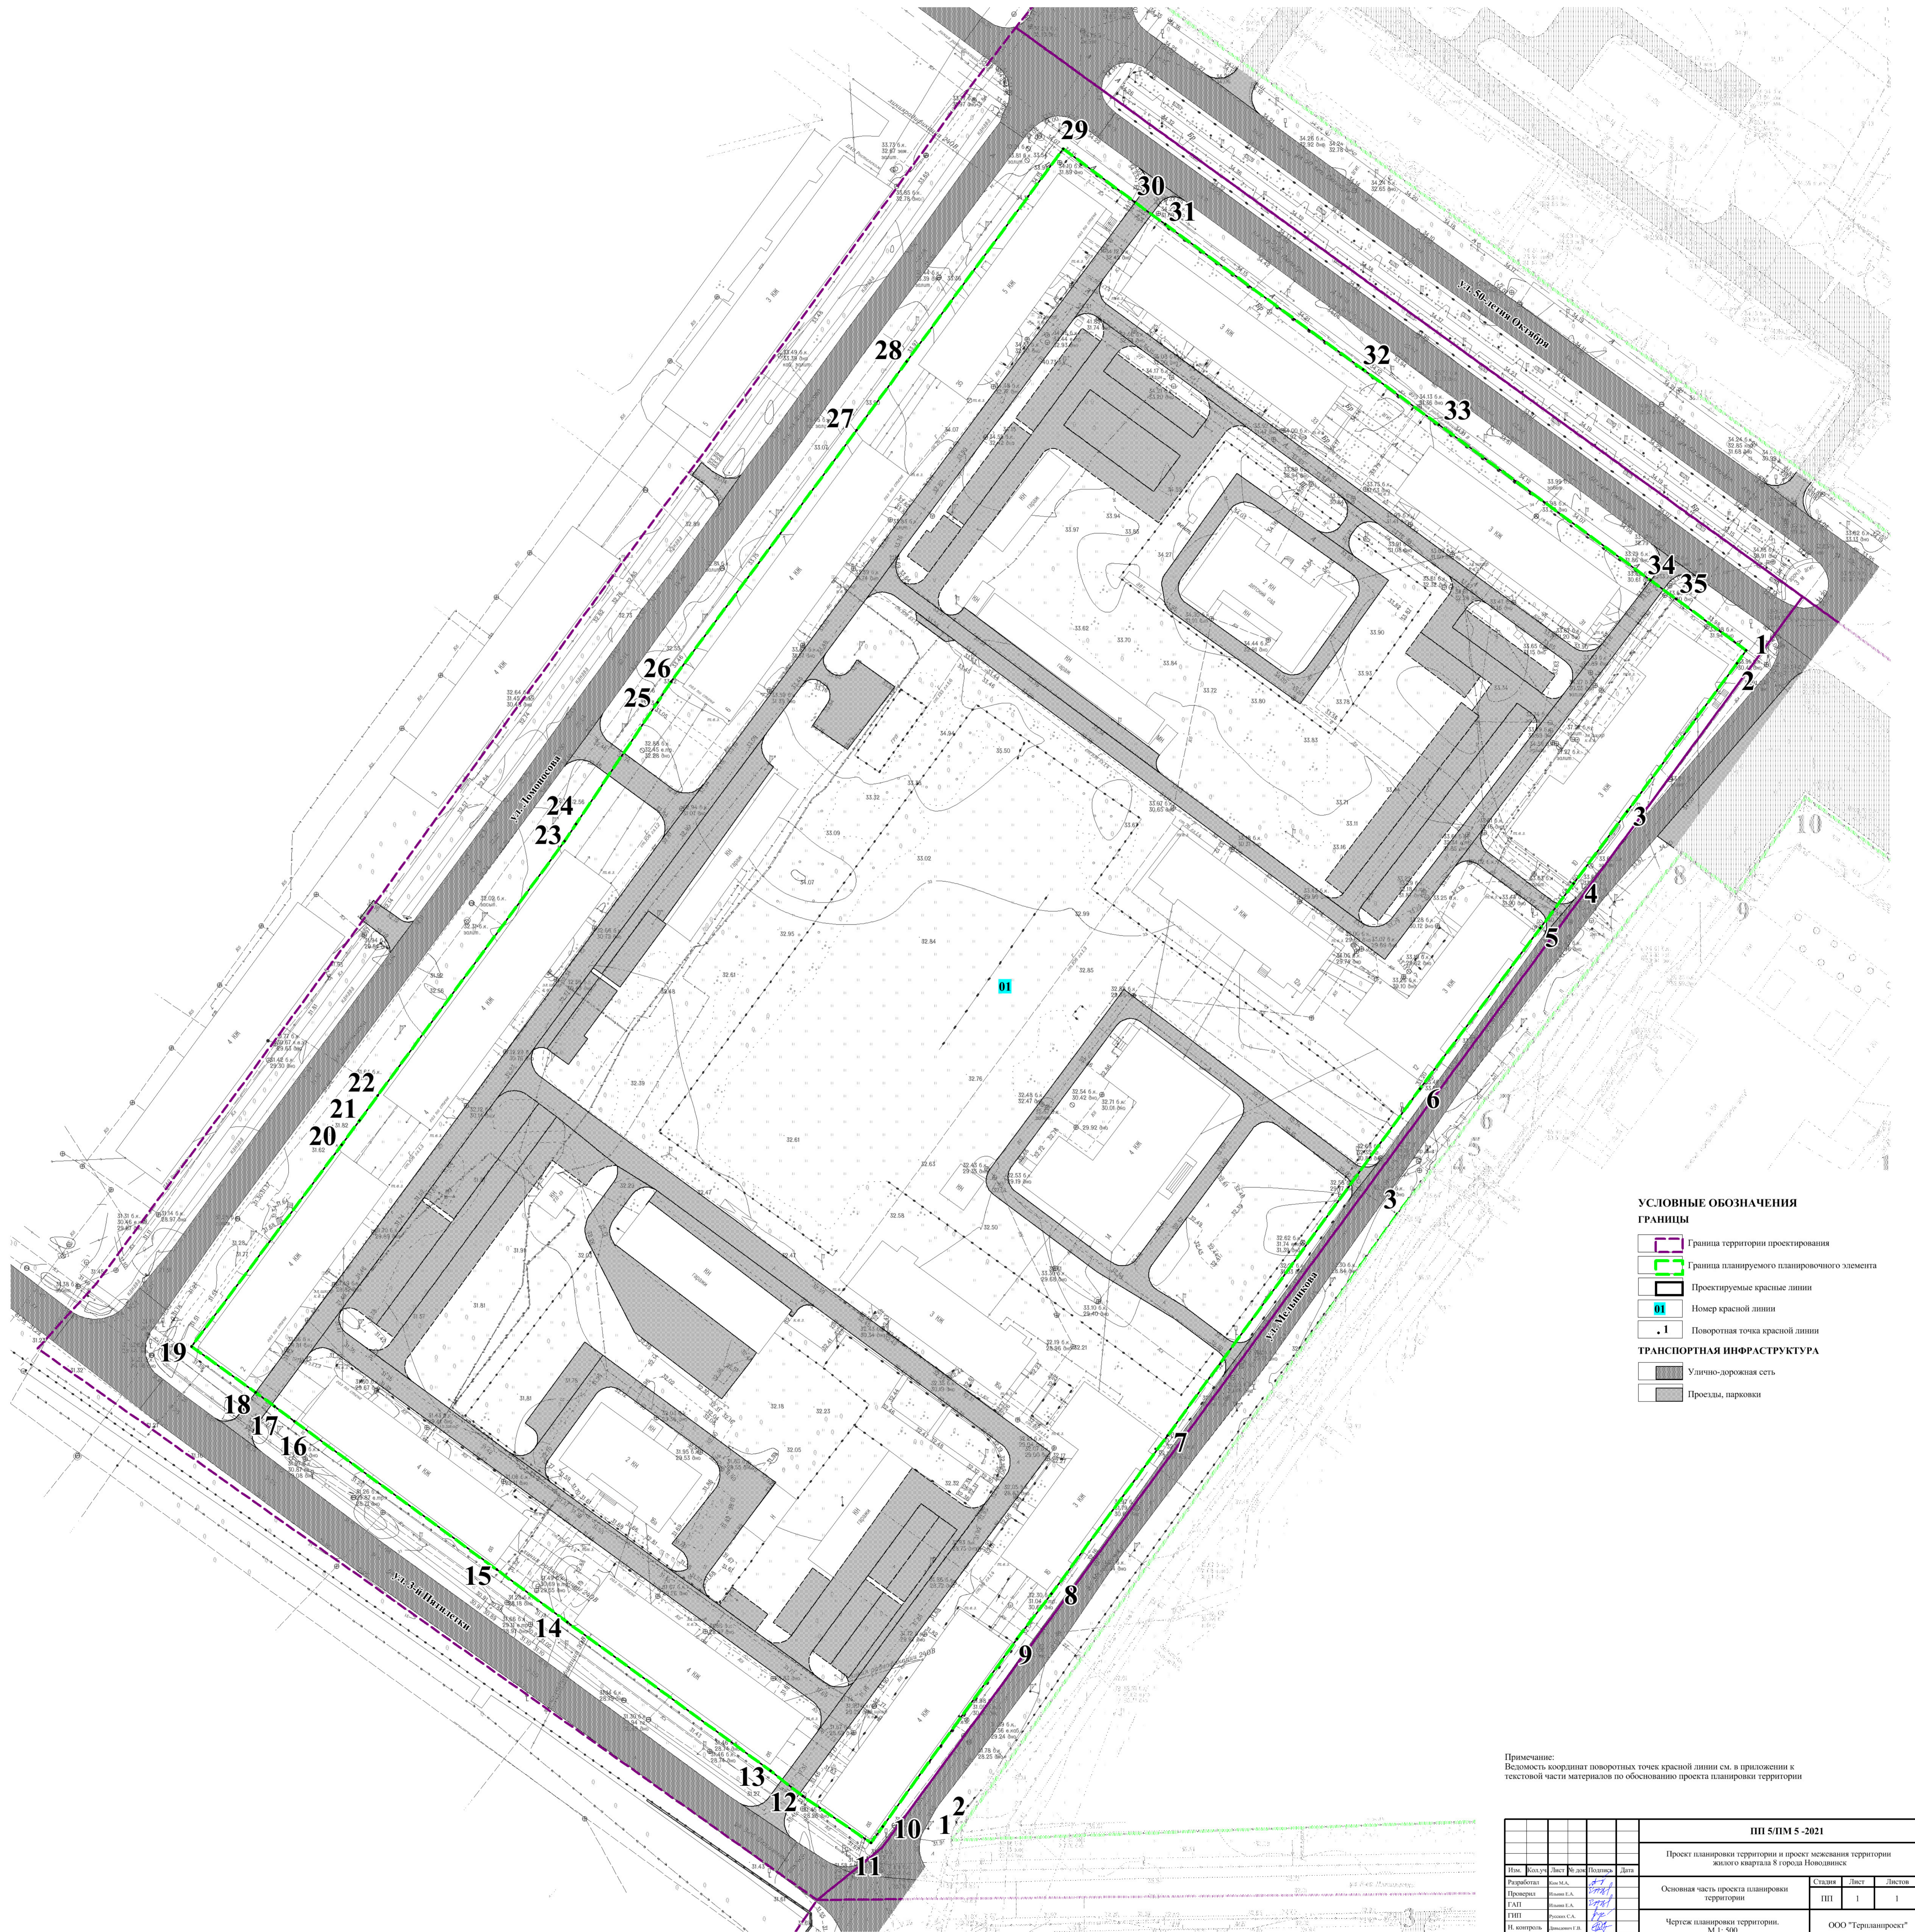

УСЛОВНЫЕ ОБОЗНАЧЕНИЯ

ГРАНИЦЫ

- Граница территории проектирования
- Граница планируемого планировочного элемента
- Проектируемые красные линии
- Номер красной линии
- Поворотная точка красной линии

ТРАНСПОРТНАЯ ИНФРАСТРУКТУРА

- Улично-дорожная сеть
- Проезды, парковки

Примечание:
Ведомость координат поворотных точек красной линии см. в приложении к текстовой части материалов по обоснованию проекта планировки территории

ПП 5/ПМ 5 -2021						
Проект планировки территории и проект межевания территории жилого квартала 8 города Новодвинска						
Основная часть проекта планировки территории				Страница	Лист	Листов
Чертеж планировки территории. М 1: 500				III	1	1
