

ПРОЕКТ ПЛАНИРОВКИ ТЕРРИТОРИИ И ПРОЕКТ МЕЖЕВАНИЯ ТЕРРИТОРИИ ЖИЛОГО КВАРТАЛА 8 ГОРОДА НОВОДВИНСКА

СХЕМА ОРГАНИЗАЦИИ ДВИЖЕНИЯ ТРАНСПОРТА (ВКЛЮЧАЯ ТРАНСПОРТ ОБЩЕГО ПОЛЬЗОВАНИЯ) И ПЕШЕХОДОВ. М 1: 500

УСЛОВНЫЕ ОБОЗНАЧЕНИЯ

ГРАНИЦЫ

- Граница территории проектирования
- Граница планируемого планировочного элемента
- Проектируемые красные линии

ЗДАНИЯ, СООРУЖЕНИЯ


- Общественные здания
- Жилые здания
- Жилые здания проектируемые
- Нежилые здания

ТРАНСПОРТНАЯ ИНФРАСТРУКТУРА

- Магистральная улица областного значения
- Магистральная улица районного значения
- Улицы местного значения
- Проезды, парковки
- Проезные проезды, парковки
- Трогуары
- Маршруты движения общественного транспорта
- Основные пешеходные пути
- Пешеходный переход
- Количество парковочных мест
- Направления движения транспорта/ количество полос движения
- Остановки общественного транспорта

БЛАГОУСТРОЙСТВО

- Оселение примыкающей территории
- Оселение территории сквера
- Оселение территории общественных объектов
- Оселение территории объектов учебного-образовательного назначения
- Оселение территории жилых домов
- ДИ Детские игровые площадки
- ПФ Площадки физкультурные
- ПХ Площадки хозяйственные
- ПО Площадки для отдыха взрослого населения
- ПМ Площадки скопления твердых бытовых отходов
- Мощение тротуарной плиткой

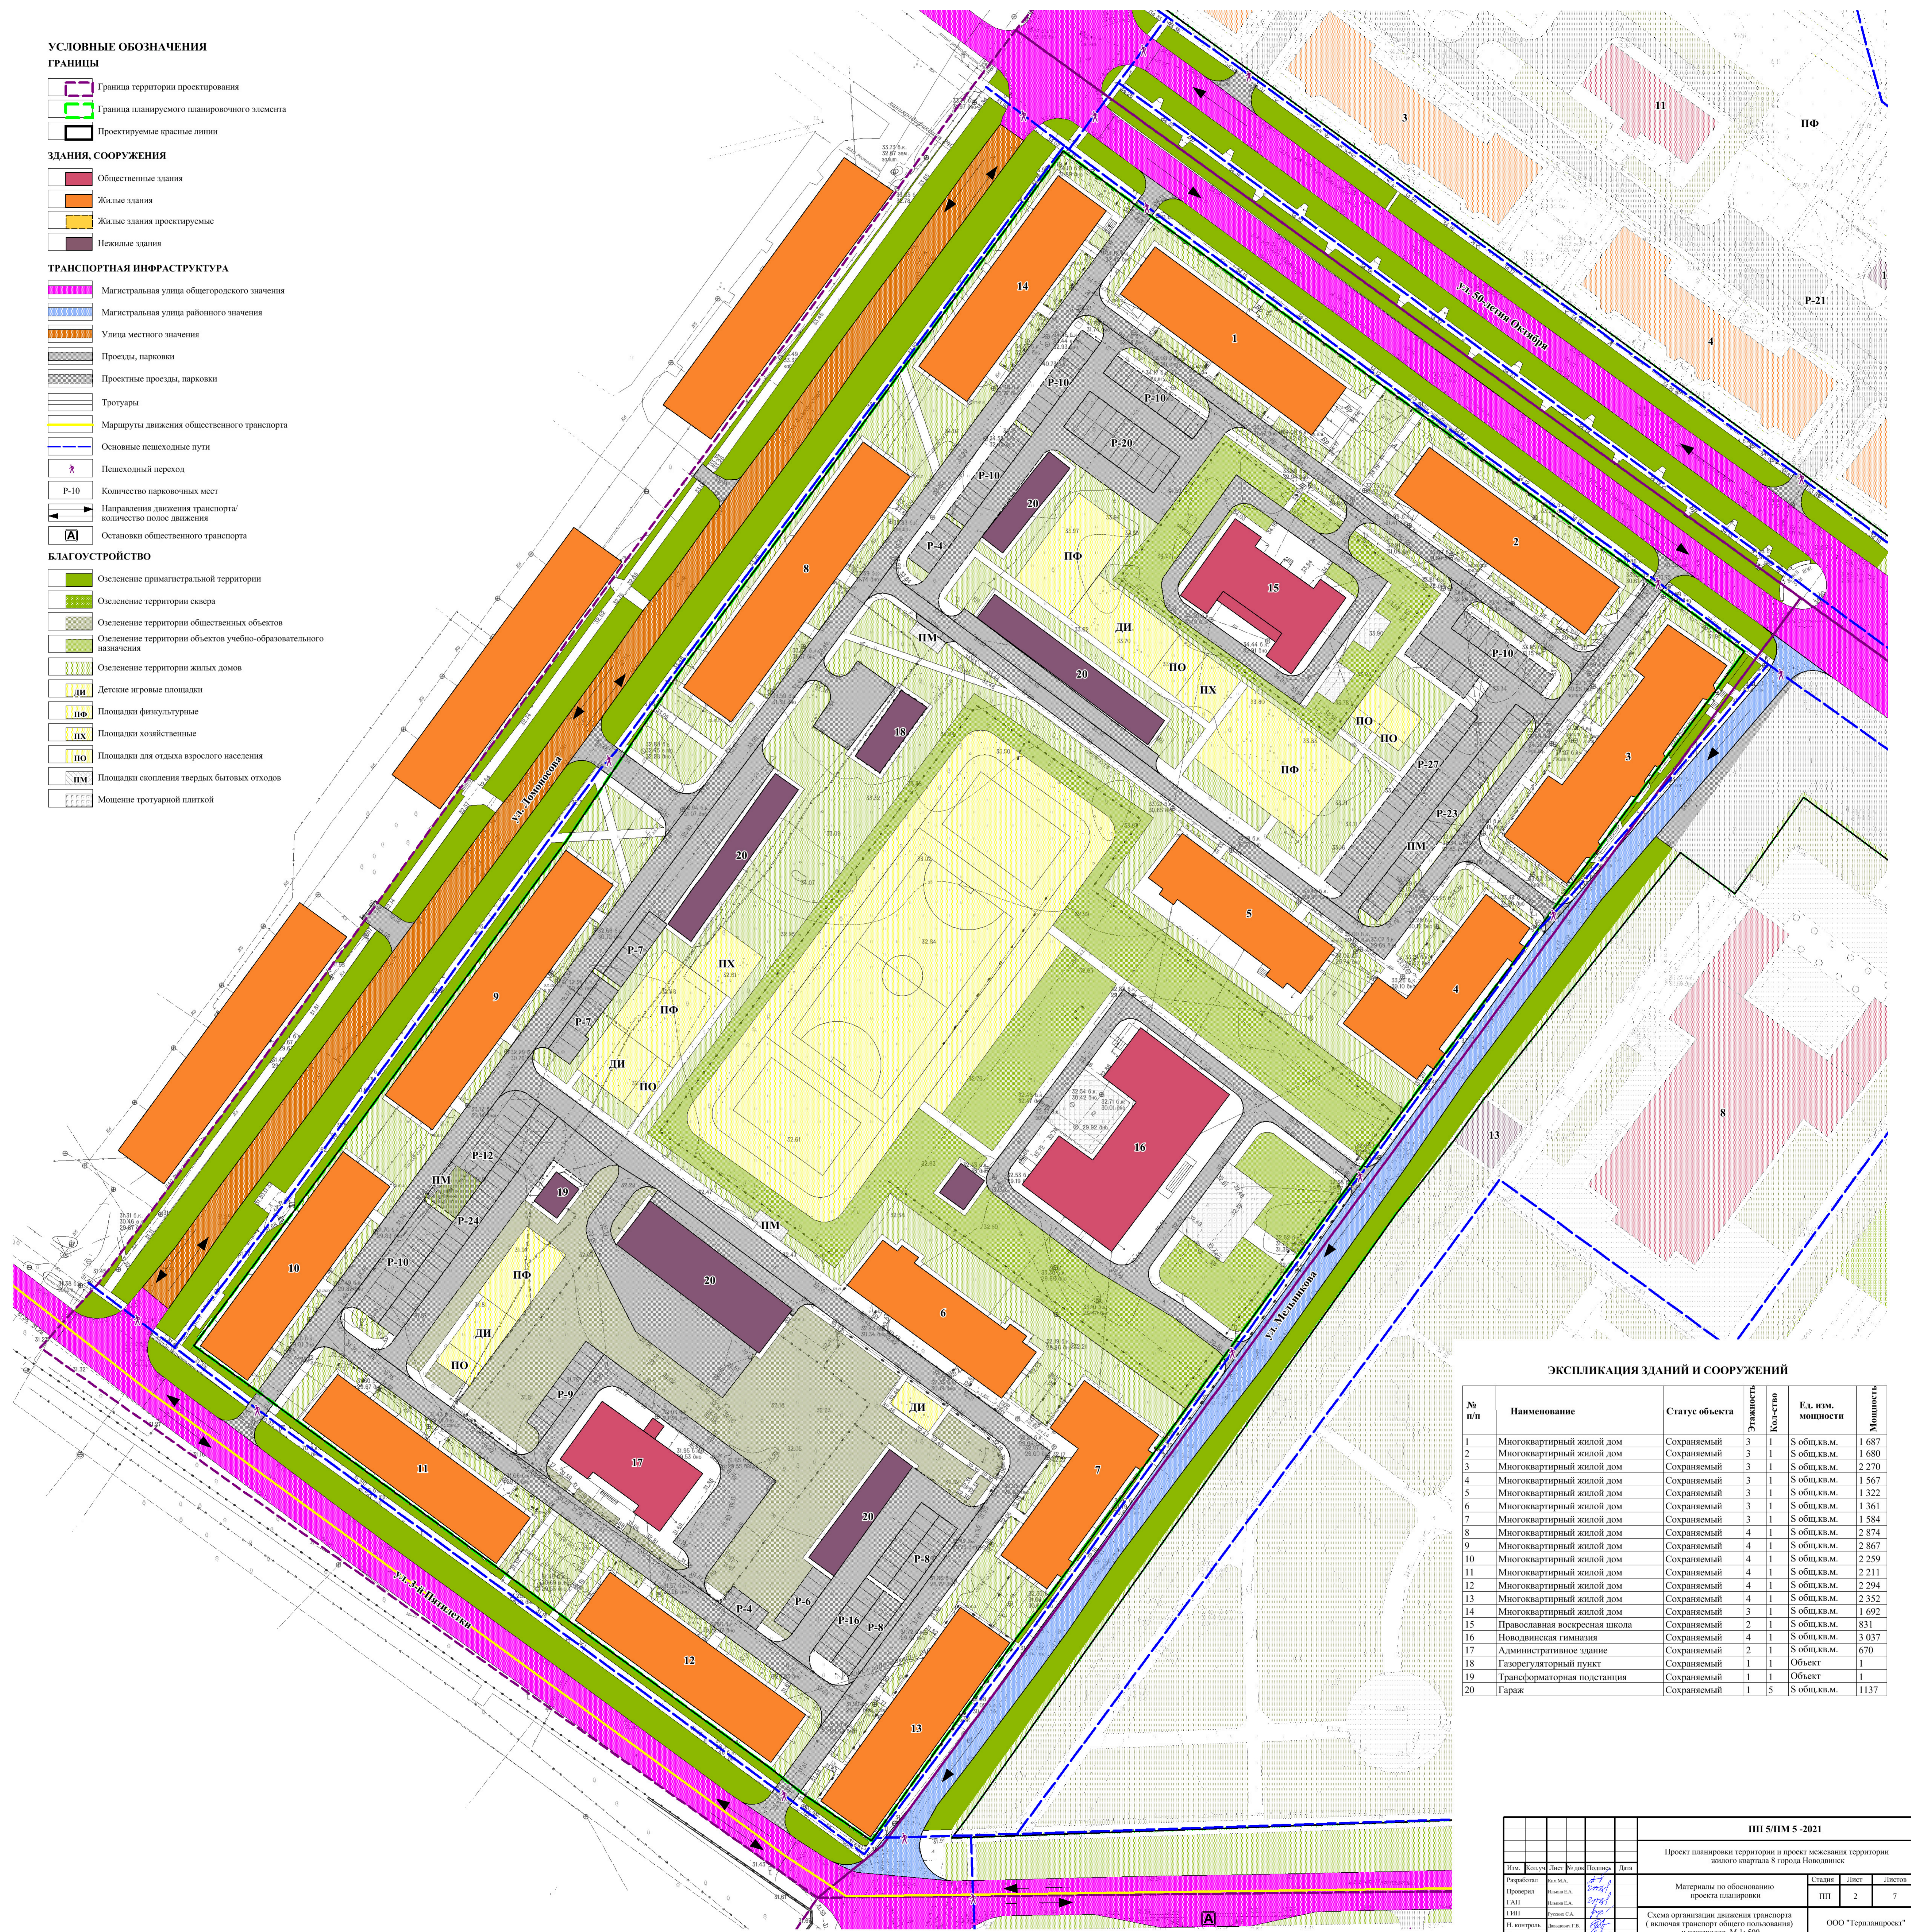

ЭКСПЛИКАЦИЯ ЗДАНИЙ И СООРУЖЕНИЙ

| № п/п | Наименование | Статус объекта | Этажность | Кол-во | Ед. изм. мощности | Мощность |
|-------|-------------------------------|----------------|-----------|--------|-------------------|----------|
| 1 | Многоквартирный жилой дом | Сохраняемый | 3 | 1 | S общ.кв.м. | 1 687 |
| 2 | Многоквартирный жилой дом | Сохраняемый | 3 | 1 | S общ.кв.м. | 1 680 |
| 3 | Многоквартирный жилой дом | Сохраняемый | 3 | 1 | S общ.кв.м. | 2 270 |
| 4 | Многоквартирный жилой дом | Сохраняемый | 3 | 1 | S общ.кв.м. | 1 567 |
| 5 | Многоквартирный жилой дом | Сохраняемый | 3 | 1 | S общ.кв.м. | 1 322 |
| 6 | Многоквартирный жилой дом | Сохраняемый | 3 | 1 | S общ.кв.м. | 1 361 |
| 7 | Многоквартирный жилой дом | Сохраняемый | 3 | 1 | S общ.кв.м. | 1 584 |
| 8 | Многоквартирный жилой дом | Сохраняемый | 4 | 1 | S общ.кв.м. | 2 874 |
| 9 | Многоквартирный жилой дом | Сохраняемый | 4 | 1 | S общ.кв.м. | 2 867 |
| 10 | Многоквартирный жилой дом | Сохраняемый | 4 | 1 | S общ.кв.м. | 2 259 |
| 11 | Многоквартирный жилой дом | Сохраняемый | 4 | 1 | S общ.кв.м. | 2 211 |
| 12 | Многоквартирный жилой дом | Сохраняемый | 4 | 1 | S общ.кв.м. | 2 294 |
| 13 | Многоквартирный жилой дом | Сохраняемый | 4 | 1 | S общ.кв.м. | 2 352 |
| 14 | Многоквартирный жилой дом | Сохраняемый | 3 | 1 | S общ.кв.м. | 1 692 |
| 15 | Православная воскресная школа | Сохраняемый | 2 | 1 | S общ.кв.м. | 831 |
| 16 | Новодвинская гимназия | Сохраняемый | 4 | 1 | S общ.кв.м. | 3 037 |
| 17 | Административное здание | Сохраняемый | 2 | 1 | S общ.кв.м. | 670 |
| 18 | Газорегуляторный пункт | Сохраняемый | 1 | 1 | Объект | 1 |
| 19 | Трансформаторная подстанция | Сохраняемый | 1 | 1 | Объект | 1 |
| 20 | Гараж | Сохраняемый | 1 | 5 | S общ.кв.м. | 1137 |

| ПП 5/ПМ 5 - 2021 | | | | | |
|---|--------|------|------|--------|---------|
| Проект планировки территории и проект межевания территории жилого квартала 8 города Новодвинска | | | | | |
| Исполн. | Кол-во | Дата | Лист | Листов | Страниц |
| Проектировщик | 1 | 2021 | 2 | 7 | 3 |
| Проверил | 1 | 2021 | 2 | 7 | 3 |
| ГАП | 1 | 2021 | 2 | 7 | 3 |
| ГПИ | 1 | 2021 | 2 | 7 | 3 |
| И. контрол. | 1 | 2021 | 2 | 7 | 3 |
| Утвердил | 1 | 2021 | 2 | 7 | 3 |

Материалы по обоснованию проекта планировки

Схема организации движения транспорта (включая транспорт общего пользования) и пешеходов. М 1: 500

ООО "Террапроект"