


ПРОЕКТ ПЛАНИРОВКИ ТЕРРИТОРИИ И ПРОЕКТ МЕЖЕВАНИЯ ТЕРРИТОРИИ ЖИЛОГО КВАРТАЛА 8 ГОРОДА НОВОДВИНСКА

СХЕМА ПЛАНИРОВОЧНОГО РЕШЕНИЯ ЗАСТРОЙКИ ТЕРРИТОРИИ. М 1: 500

ЭКСПЛИКАЦИЯ ЗДАНИЙ И СООРУЖЕНИЙ

№ п/п	Наименование	Статус объекта	Этажность	Количество	Ед. изм. мощности	Мощность
1	Многоквартирный жилой дом	Сохраняемый	3	1	С общ.кв.м.	1 687
2	Многоквартирный жилой дом	Сохраняемый	3	1	С общ.кв.м.	1 680
3	Многоквартирный жилой дом	Сохраняемый	3	1	С общ.кв.м.	2 270
4	Многоквартирный жилой дом	Сохраняемый	3	1	С общ.кв.м.	1 567
5	Многоквартирный жилой дом	Сохраняемый	3	1	С общ.кв.м.	1 322
6	Многоквартирный жилой дом	Сохраняемый	3	1	С общ.кв.м.	1 361
7	Многоквартирный жилой дом	Сохраняемый	3	1	С общ.кв.м.	1 584
8	Многоквартирный жилой дом	Сохраняемый	4	1	С общ.кв.м.	2 874
9	Многоквартирный жилой дом	Сохраняемый	4	1	С общ.кв.м.	2 867
10	Многоквартирный жилой дом	Сохраняемый	4	1	С общ.кв.м.	2 259
11	Многоквартирный жилой дом	Сохраняемый	4	1	С общ.кв.м.	2 211
12	Многоквартирный жилой дом	Сохраняемый	4	1	С общ.кв.м.	2 294
13	Многоквартирный жилой дом	Сохраняемый	4	1	С общ.кв.м.	2 352
14	Многоквартирный жилой дом	Сохраняемый	3	1	С общ.кв.м.	1 692
15	Православная воскресная школа	Сохраняемый	2	1	С общ.кв.м.	831
16	Новодвинская гимназия	Сохраняемый	4	1	С общ.кв.м.	3 037
17	Административное здание	Сохраняемый	2	1	С общ.кв.м.	670
18	Газорегуляторный пункт	Сохраняемый	1	1	Объект	1
19	Трансформаторная подстанция	Сохраняемый	1	1	Объект	1
20	Гараж	Сохраняемый	1	1	С общ.кв.м.	1137

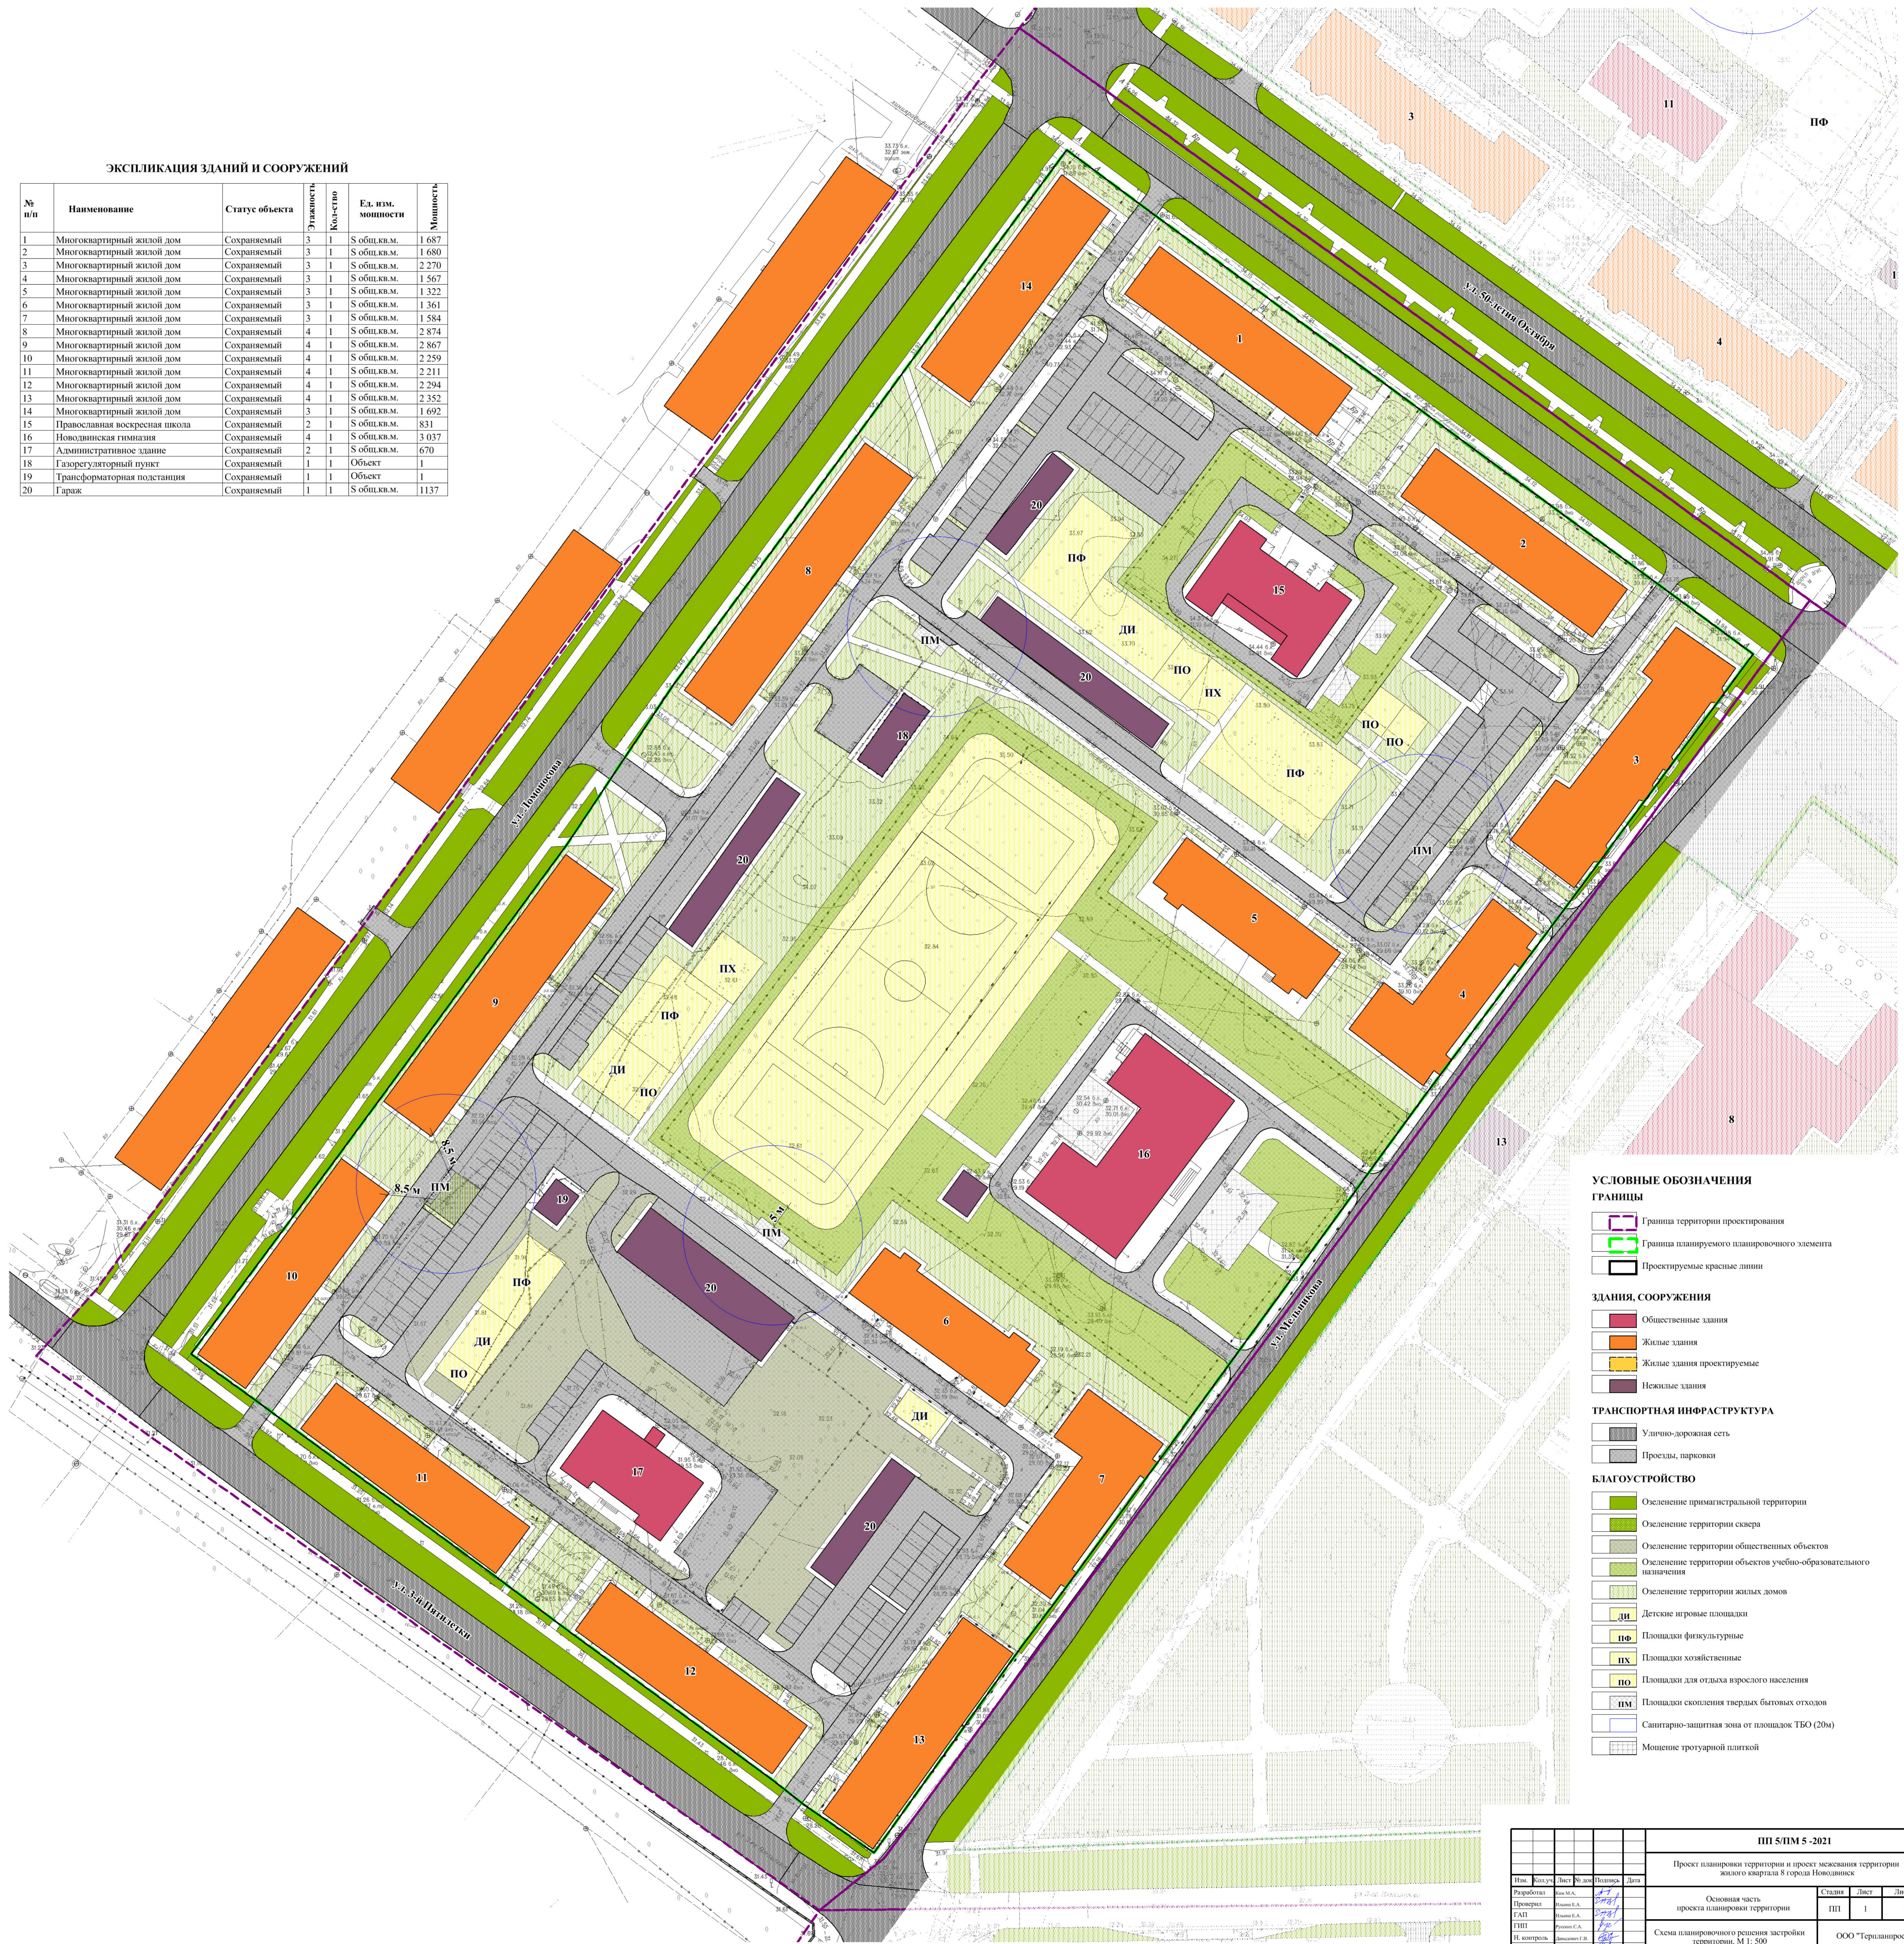

- УСЛОВНЫЕ ОБОЗНАЧЕНИЯ**
- ГРАНИЦЫ**
- Граница территории проектирования
 - Граница планируемого планировочного элемента
 - Проектируемые красные линии
- ЗДАНИЯ, СООРУЖЕНИЯ**
- Общественные здания
 - Жилые здания
 - Жилые здания проектируемые
 - Нежилые здания
- ТРАНСПОРТНАЯ ИНФРАСТРУКТУРА**
- Улично-дорожная сеть
 - Проезды, парковки
- БЛАГОУСТРОЙСТВО**
- Озеленение примыкающей территории
 - Озеленение территории сквера
 - Озеленение территории общественных объектов
 - Озеленение территории объектов учебно-образовательного назначения
 - Озеленение территории жилых домов
 - ДИ Детские игровые площадки
 - ПФ Площадки физкультурные
 - ПХ Площадки хозяйственные
 - ПО Площадки для отдыха взрослого населения
 - ПМ Площадки скопления твердых бытовых отходов
 - Санитарно-защитная зона от площадок ТБО (20м)
 - Мощение тротуарной плиткой

				ПП 5/ПМ 5 -2021		
Исполн.	Лист	№ лист	Полном.	Проект планировки территории и проект межевания территории жилого квартала 8 города Новодвинск		
Проектировщик	Лист	№ лист	Полном.	Основная часть проекта планировки территории		
Проверил	Лист	№ лист	Полном.	Страниц	Лист	Листов
ГАП	Лист	№ лист	Полном.	ПП	1	1
ГНП	Лист	№ лист	Полном.	Схема планировочного решения застройки территории. М 1: 500		
И. контрол.	Лист	№ лист	Полном.	ООО "Терраинтроскоп"		
Утвердил	Лист	№ лист	Полном.			