


к схеме размещения стоянок средств передвижения инвалидов и ее порядковый номер, являющихся некапитальными сооружениями, возводимых гражданами на землях или земельных участках, находящихся в государственной или муниципальной собственности, либо стоянок технических или других средств передвижения инвалидов вблизи их места жительства на территории муниципального образования "Город Новодвинск"

КОПИЯ С КАРТЫ ГОРОДА

территории, расположенной в районе ул. Советов, д. 27 (кадастровый квартал 29:26:010212)

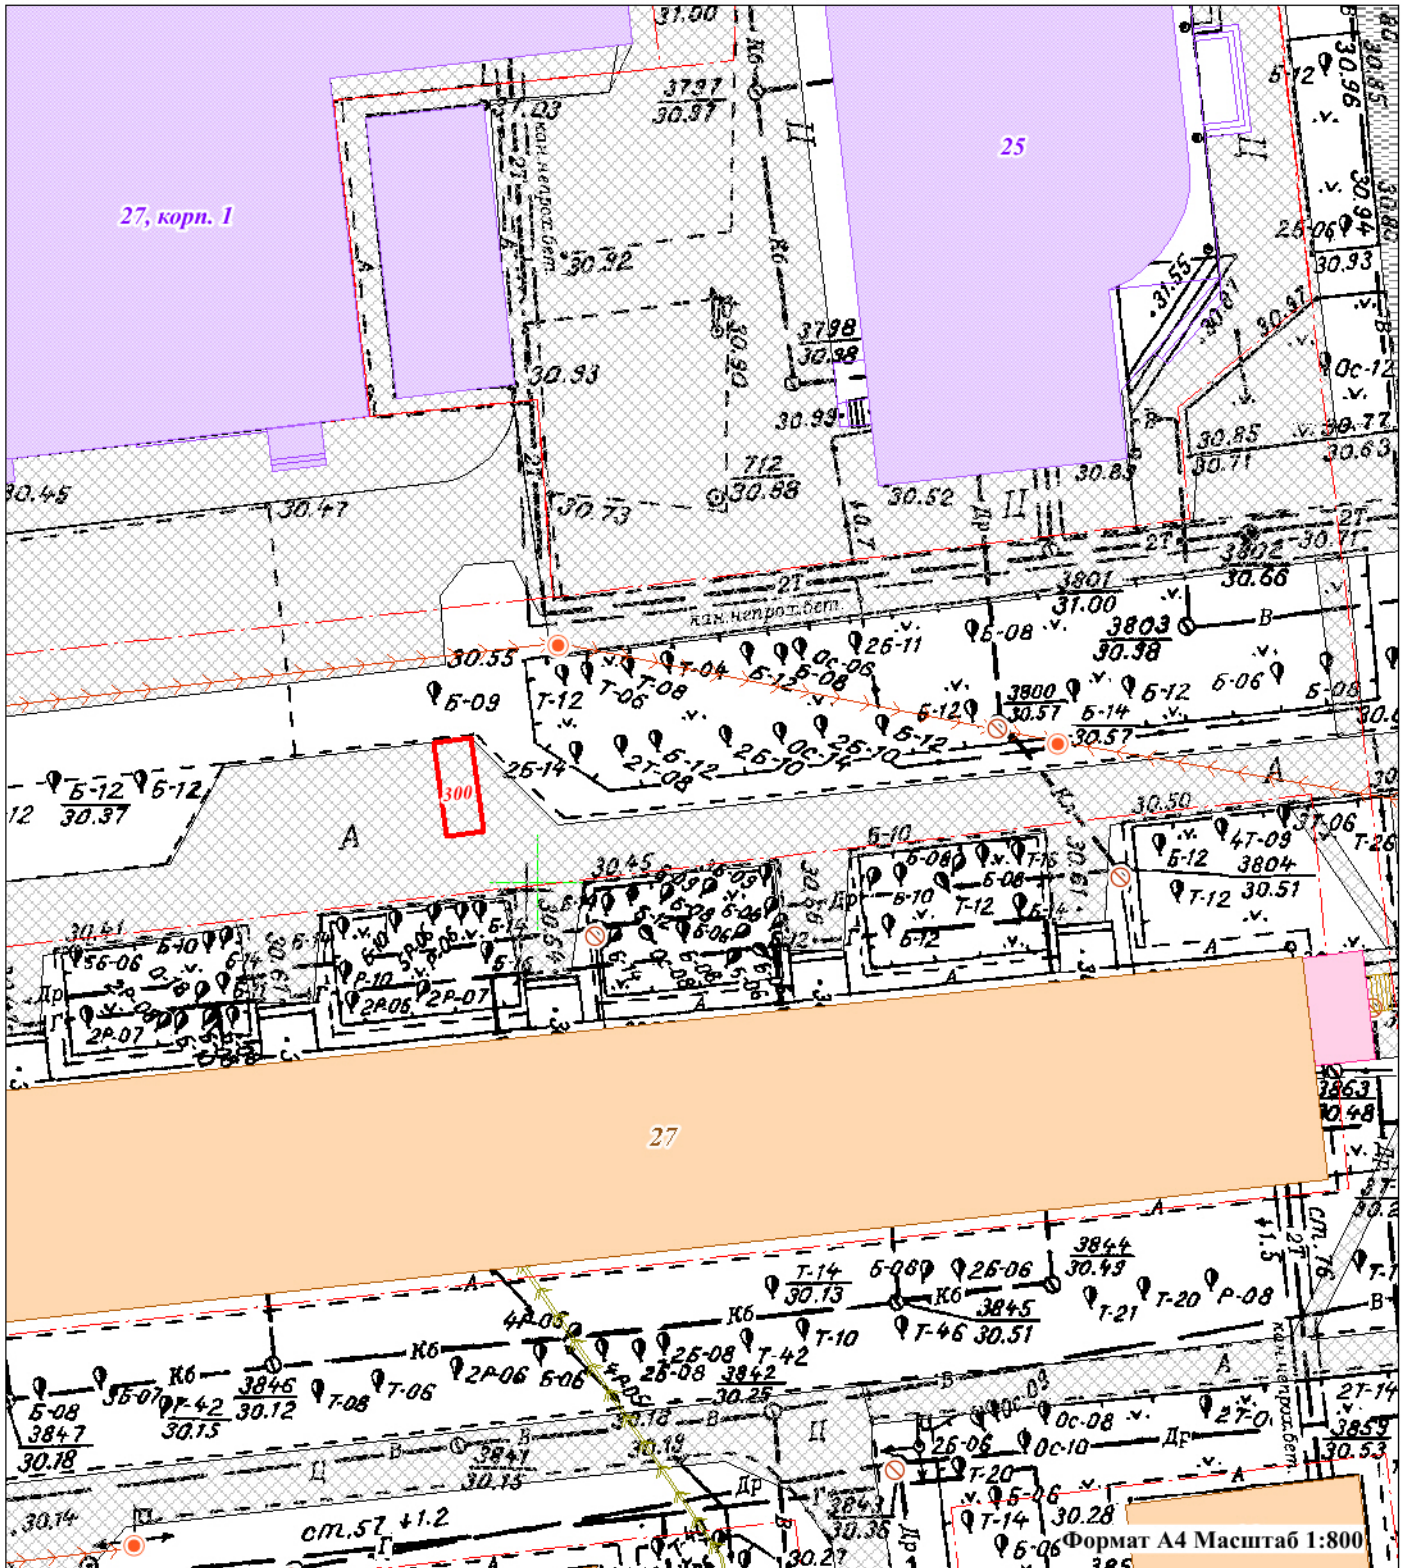

Условные обозначения

**1** - место для стоянки средств для передвижения инвалида