
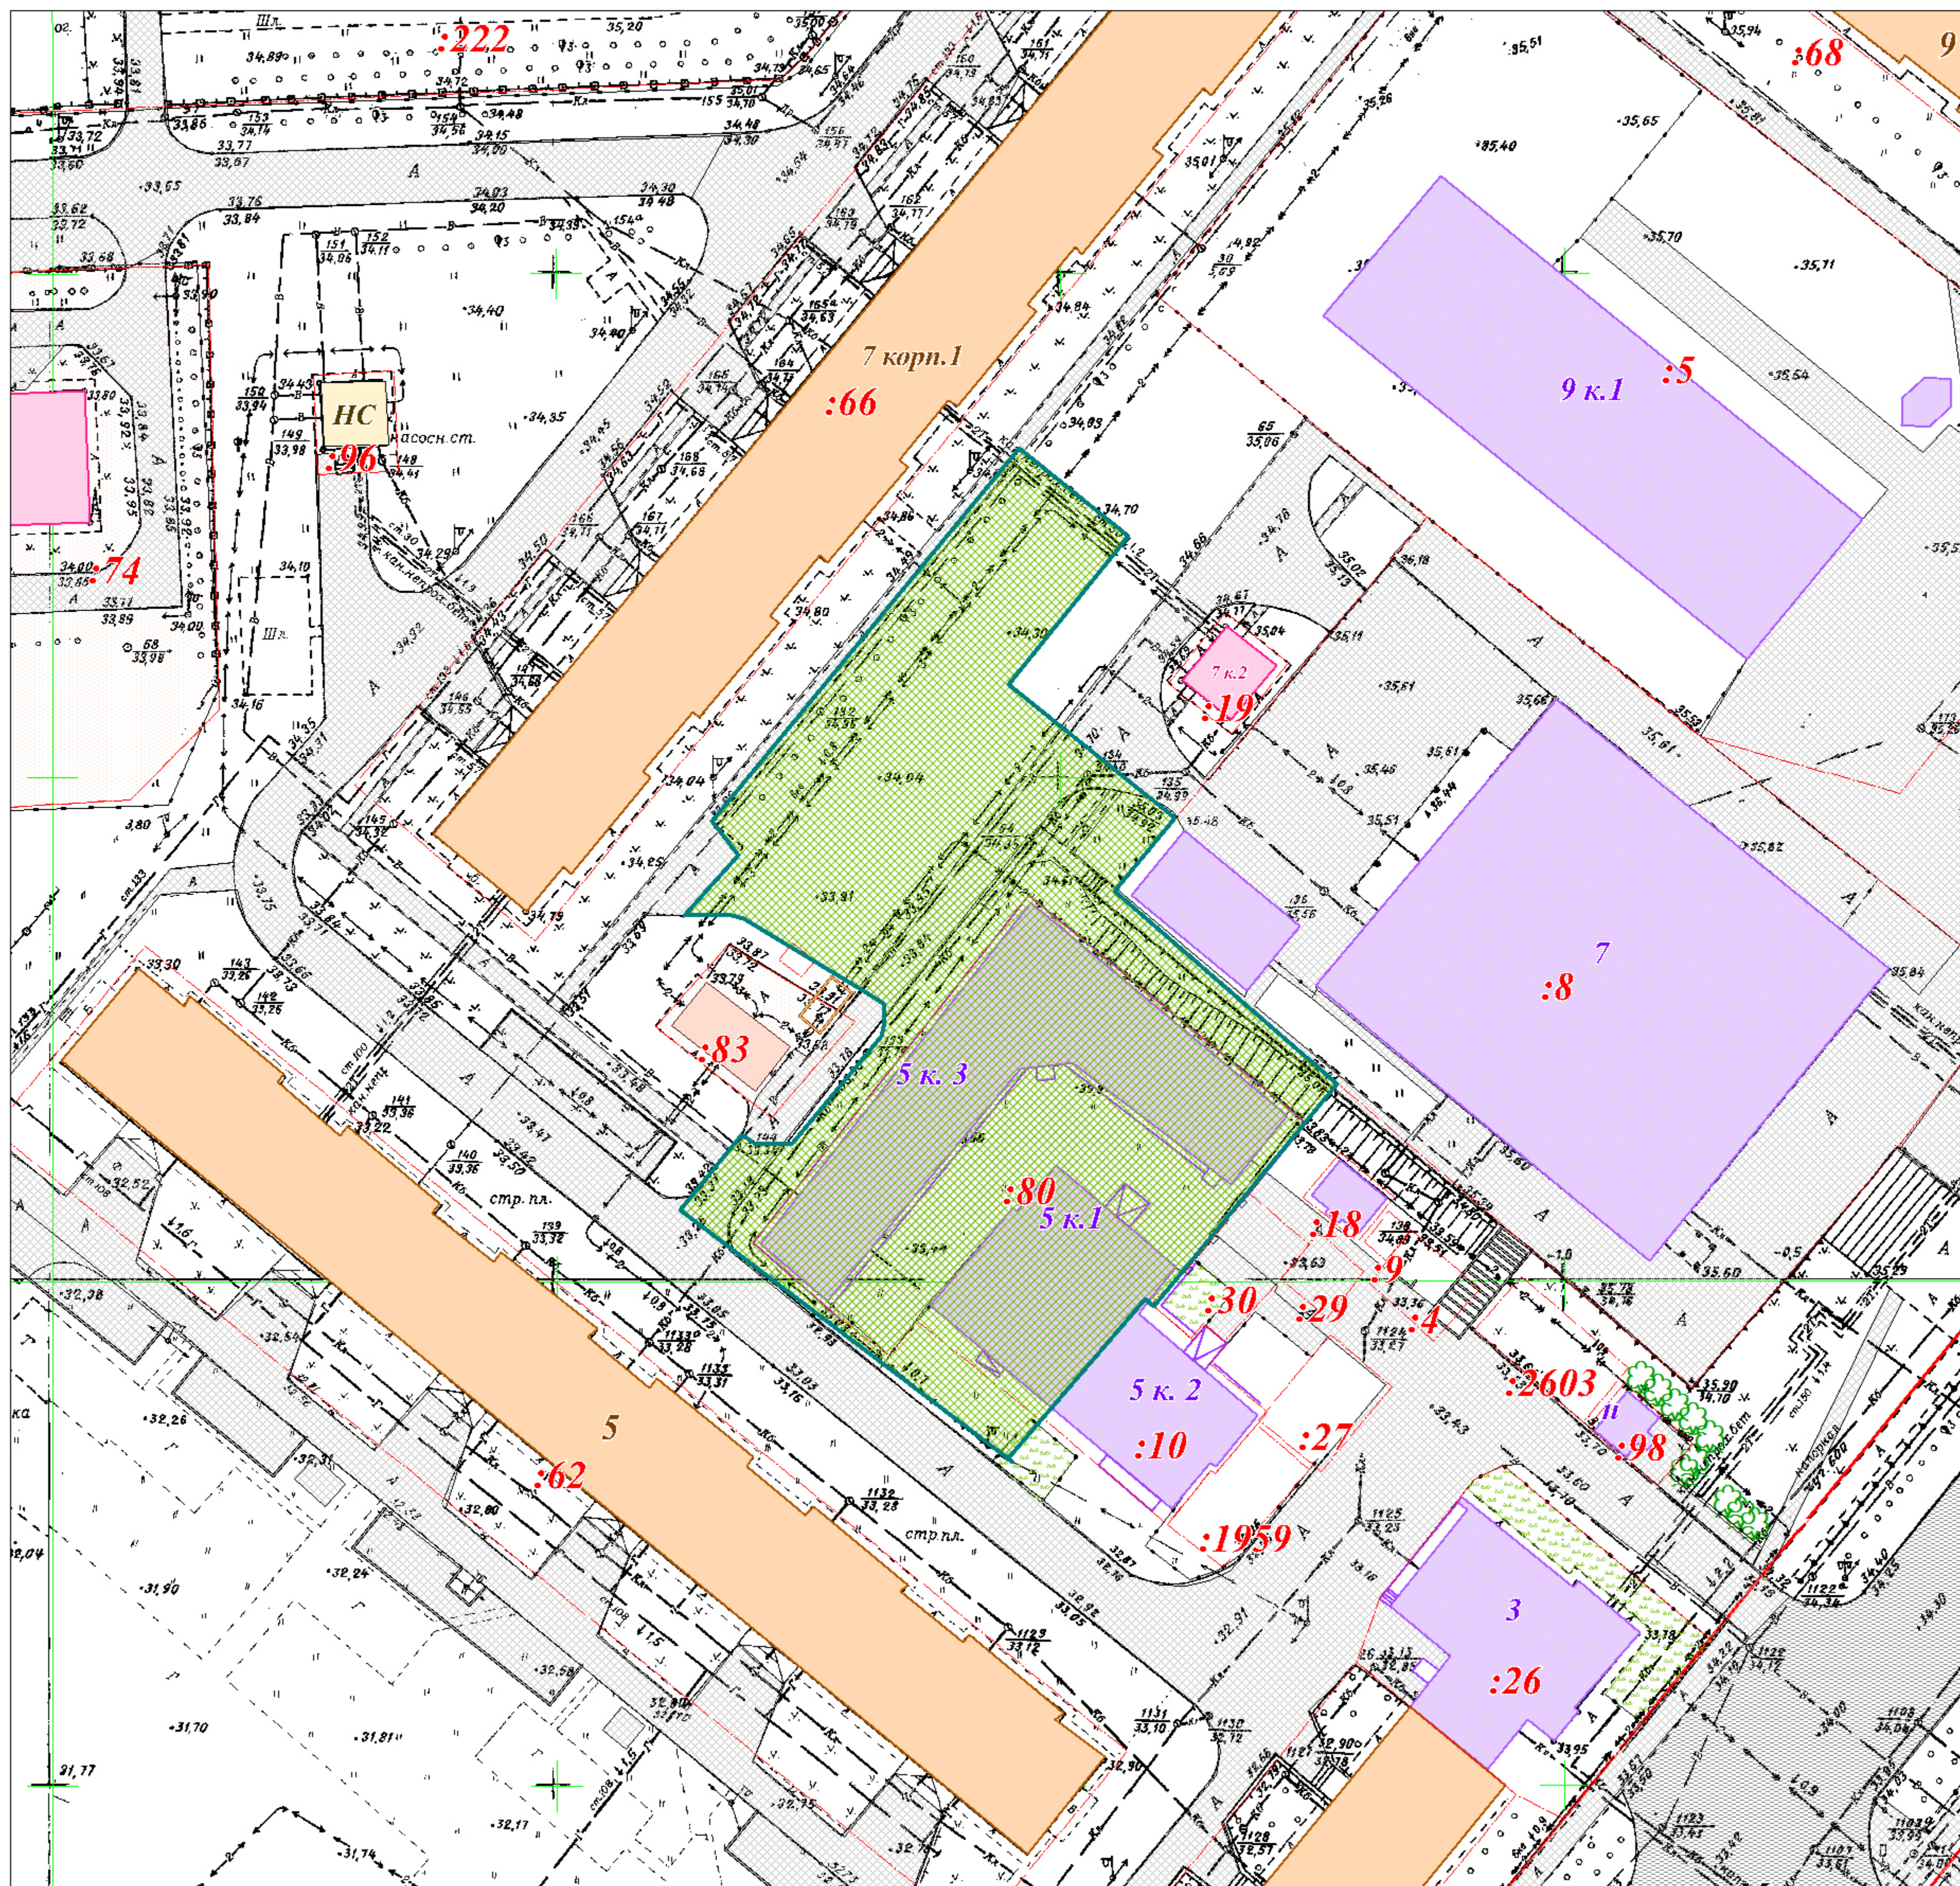


КАРТА-СХЕМА прилегающих территорий

Местоположение объектов: Архангельская область, г. Новодвинск, ул. Мира, д. 5, корп. 1 и д. 5, корп. 3

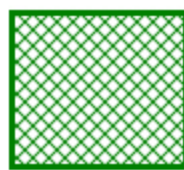

Условные обозначения:

- - границы земельного участка 29:26:010201:80
-  - границы прилегающих территорий для стационарных торговых объектов (25 метров)

Масштаб 1:1000